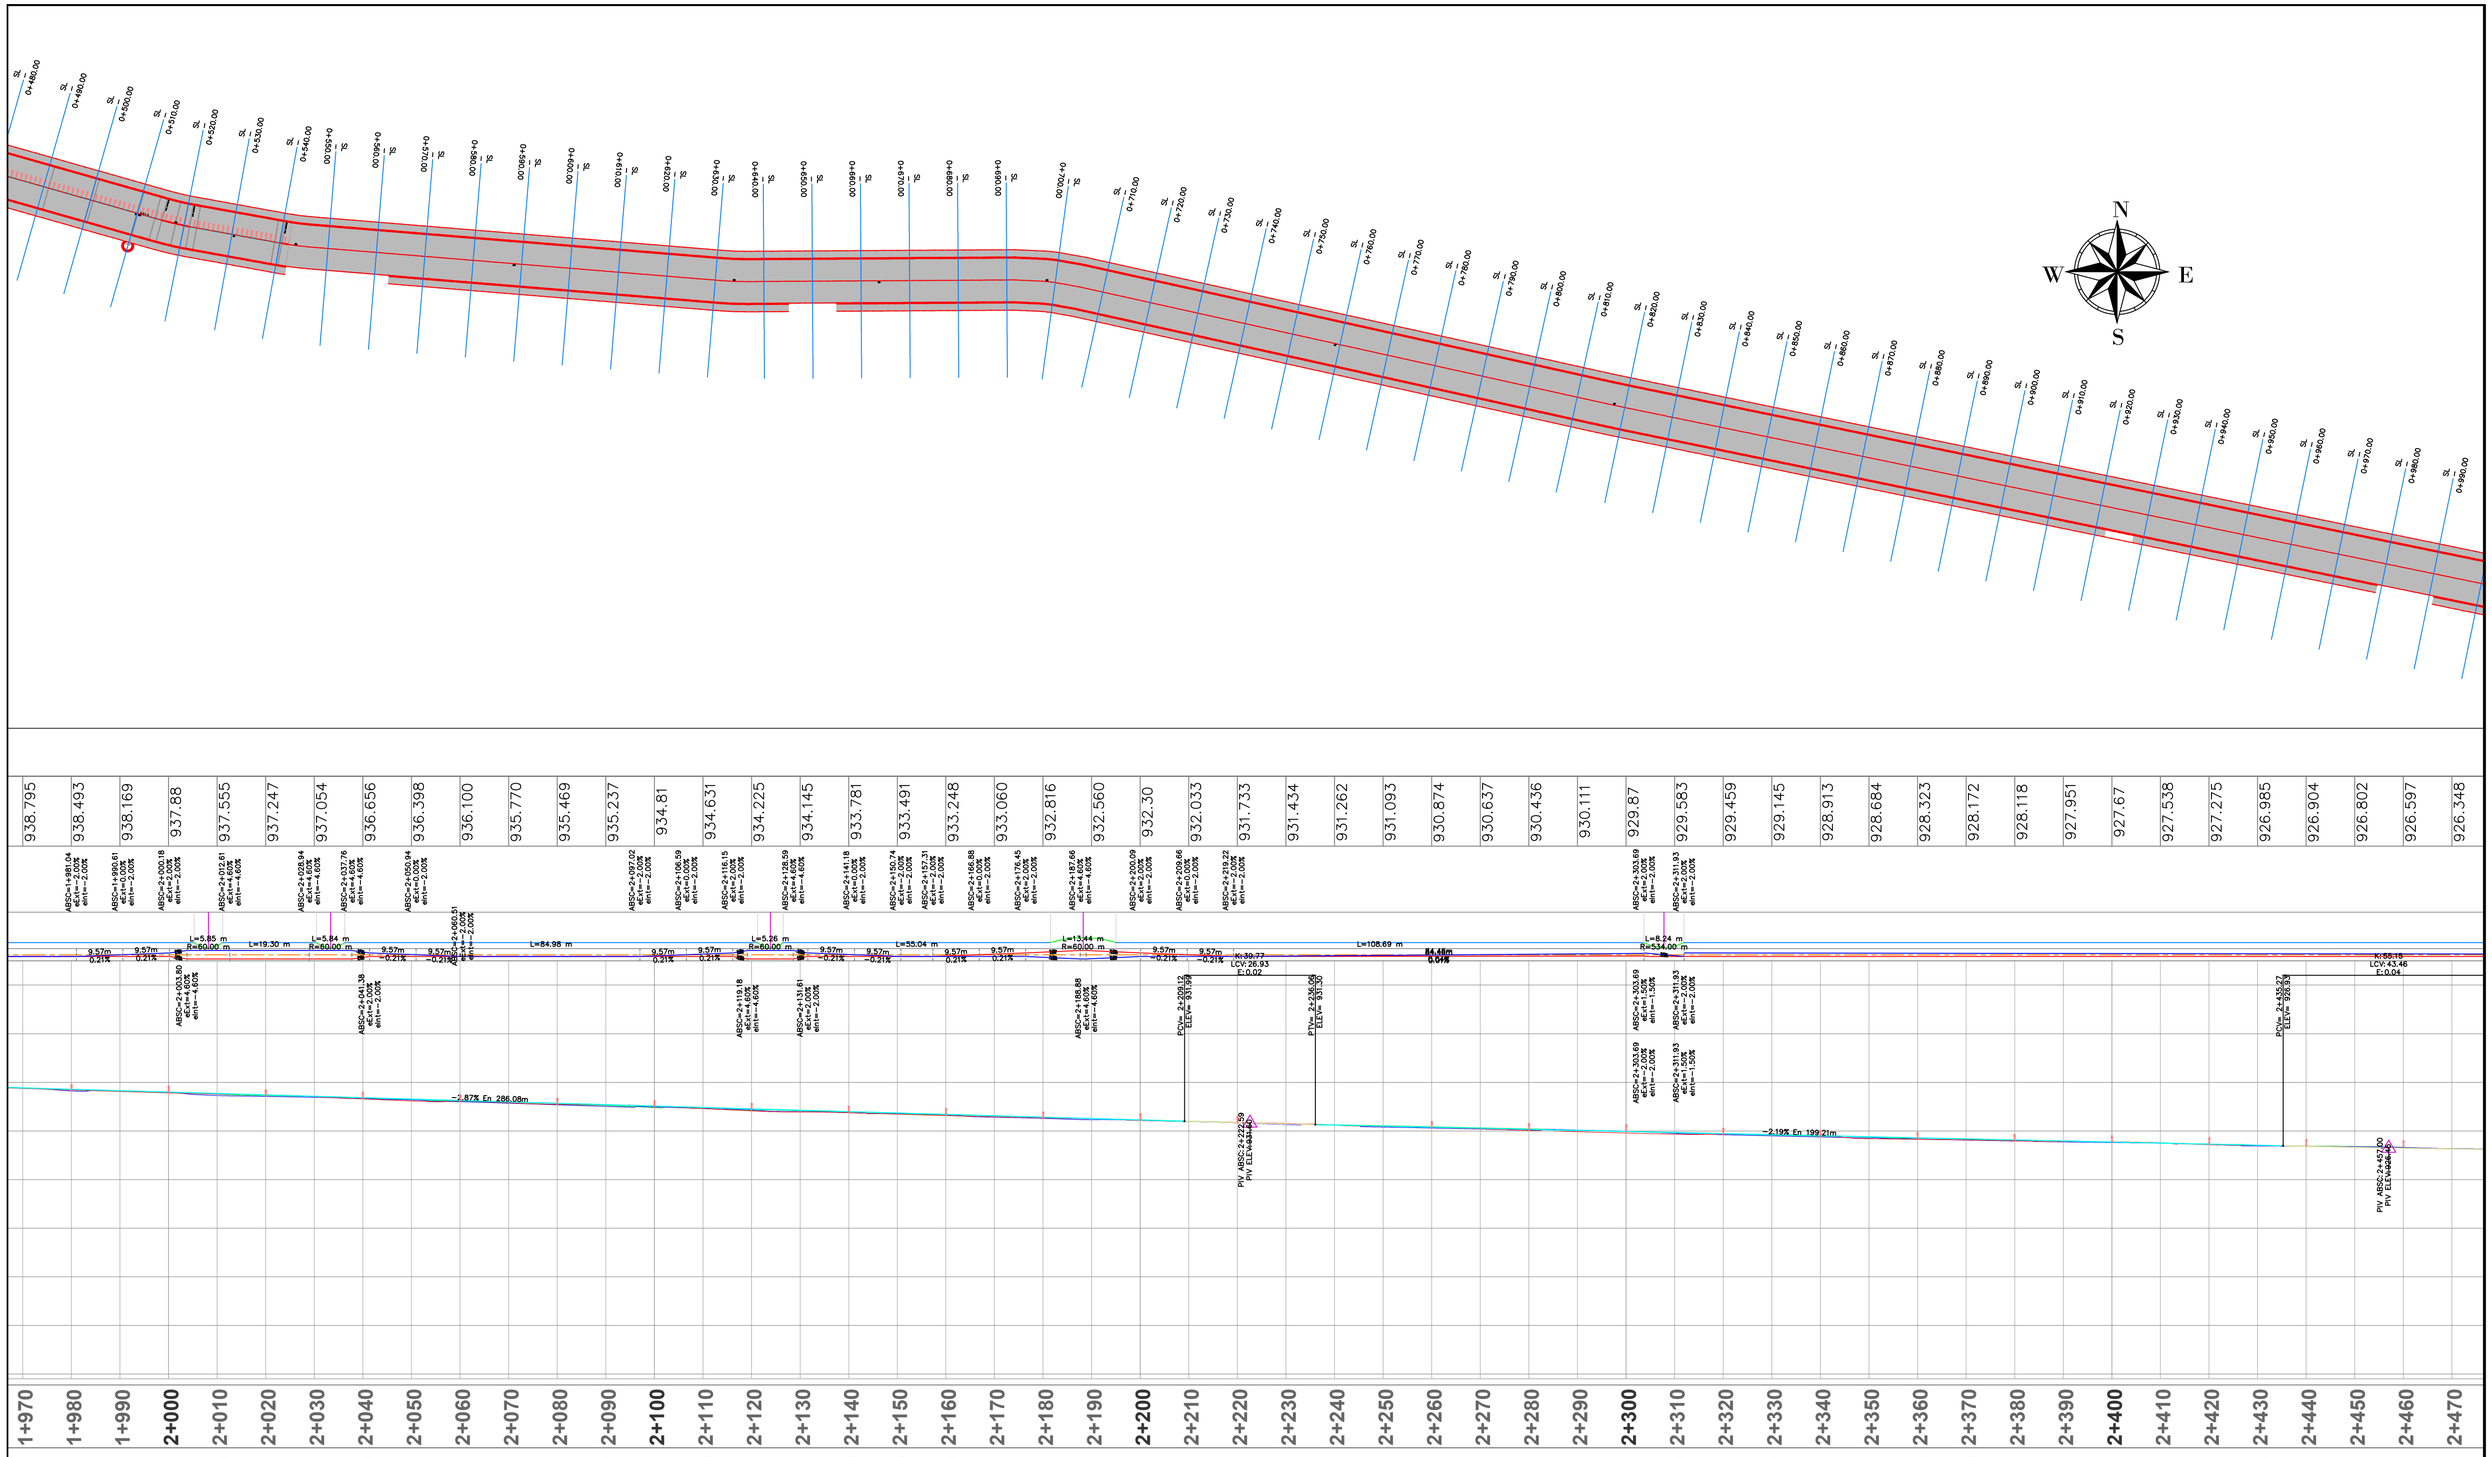


1+970	1+980	1+990	2+000	2+010	2+020	2+030	2+040	2+050	2+060	2+070	2+080	2+090	2+100	2+110	2+120	2+130	2+140	2+150	2+160	2+170	2+180	2+190	2+200	2+210	2+220	2+230	2+240	2+250	2+260	2+270	2+280	2+290	2+300	2+310	2+320	2+330	2+340	2+350	2+360	2+370	2+380	2+390	2+400	2+410	2+420	2+430	2+440	2+450	2+460	2+470
938.795	938.493	938.169	937.88	937.555	937.247	937.054	936.656	936.398	936.100	935.770	935.469	935.237	934.81	934.631	934.225	934.145	933.781	933.491	933.248	933.060	932.816	932.560	932.30	932.033	931.733	931.434	931.262	931.093	930.874	930.637	930.436	930.111	929.87	929.583	929.459	929.145	928.913	928.684	928.323	928.172	928.118	927.951	927.67	927.538	927.275	926.985	926.904	926.802	926.597	926.348
−0.06	−0.07	−0.11	−0.15	−0.17	−0.08	−0.19	−0.16	−0.17	−0.21	−0.22	−0.17	0.31	−0.20	−0.32	−0.11	−0.19	−0.19	−0.15	−0.05	−0.01	0.02	0.07	0.04	−0.01	0.05	0.10	0.10	0.08	0.10	−0.01	0.03	−0.10	0.00	−0.10	−0.11	−0.12	−0.26	−0.19	−0.03	0.03	0.04	0.05	0.01	−0.06	0.07	0.17	0.15	0.07	0.11	
−0.07	−0.11	0.11	−0.15	−0.17	−0.08	−0.19	−0.16	−0.17	−0.21	−0.22	−0.17	0.31	−0.20	−0.32	−0.11	−0.19	−0.19	−0.15	−0.05	−0.01	0.02	0.07	0.04	−0.01	0.05	0.10	0.10	0.08	0.10	−0.01	0.03	−0.10	0.00	−0.10	−0.11	−0.12	−0.26	−0.19	−0.03	0.03	0.04	0.05	0.01	−0.06	0.07	0.17	0.15	0.07	0.11	

GOBERNACIÓN DEL TOLIMA

SECRETARIA DE INFRAESTRUCTURA Y HABITAT	CONECTIVIDAD REGIONAL DEL MUNICIPIO DE IBAGUÉ CON EL CORREDOR DEL NORTE DEL DEPARTAMENTO DEL TOLIMA (CALLE 125- CALLE 171)	PROCESÓ: KEVIN JHOANSSON ACOSTA CUELLAR TOPOGRAFO T.P. 94-19660 PERICIA DE DANOS OR-2020	PROYECTÓ: ANDRES MAURICIO HERNANDEZ VALENCIA INGENIERO CIVIL	MODIFICACIONES Y REVISIONES: FECHA / MODIFICACION / NOMBRE ING RESPONSABLE	TRAMO: TRAMO 2	CONTIENE: PLANTA PERFIL LONGITUDINAL	ESCALA: Vista en planta: H:1:750 Detalles: Sin escala
		REVISÓ: KEVIN JHOANSSON ACOSTA CUELLAR TOPOGRAFO T.P. 94-19660 PERICIA DE DANOS OR-2020	APROBÓ: JULIO CESAR GALLO ORTIZ DIRECTOR DE INFRAESTRUCTURA Y HABITAT				FECHA: JUNIO DE 2025
							PLANO: 6 de 11