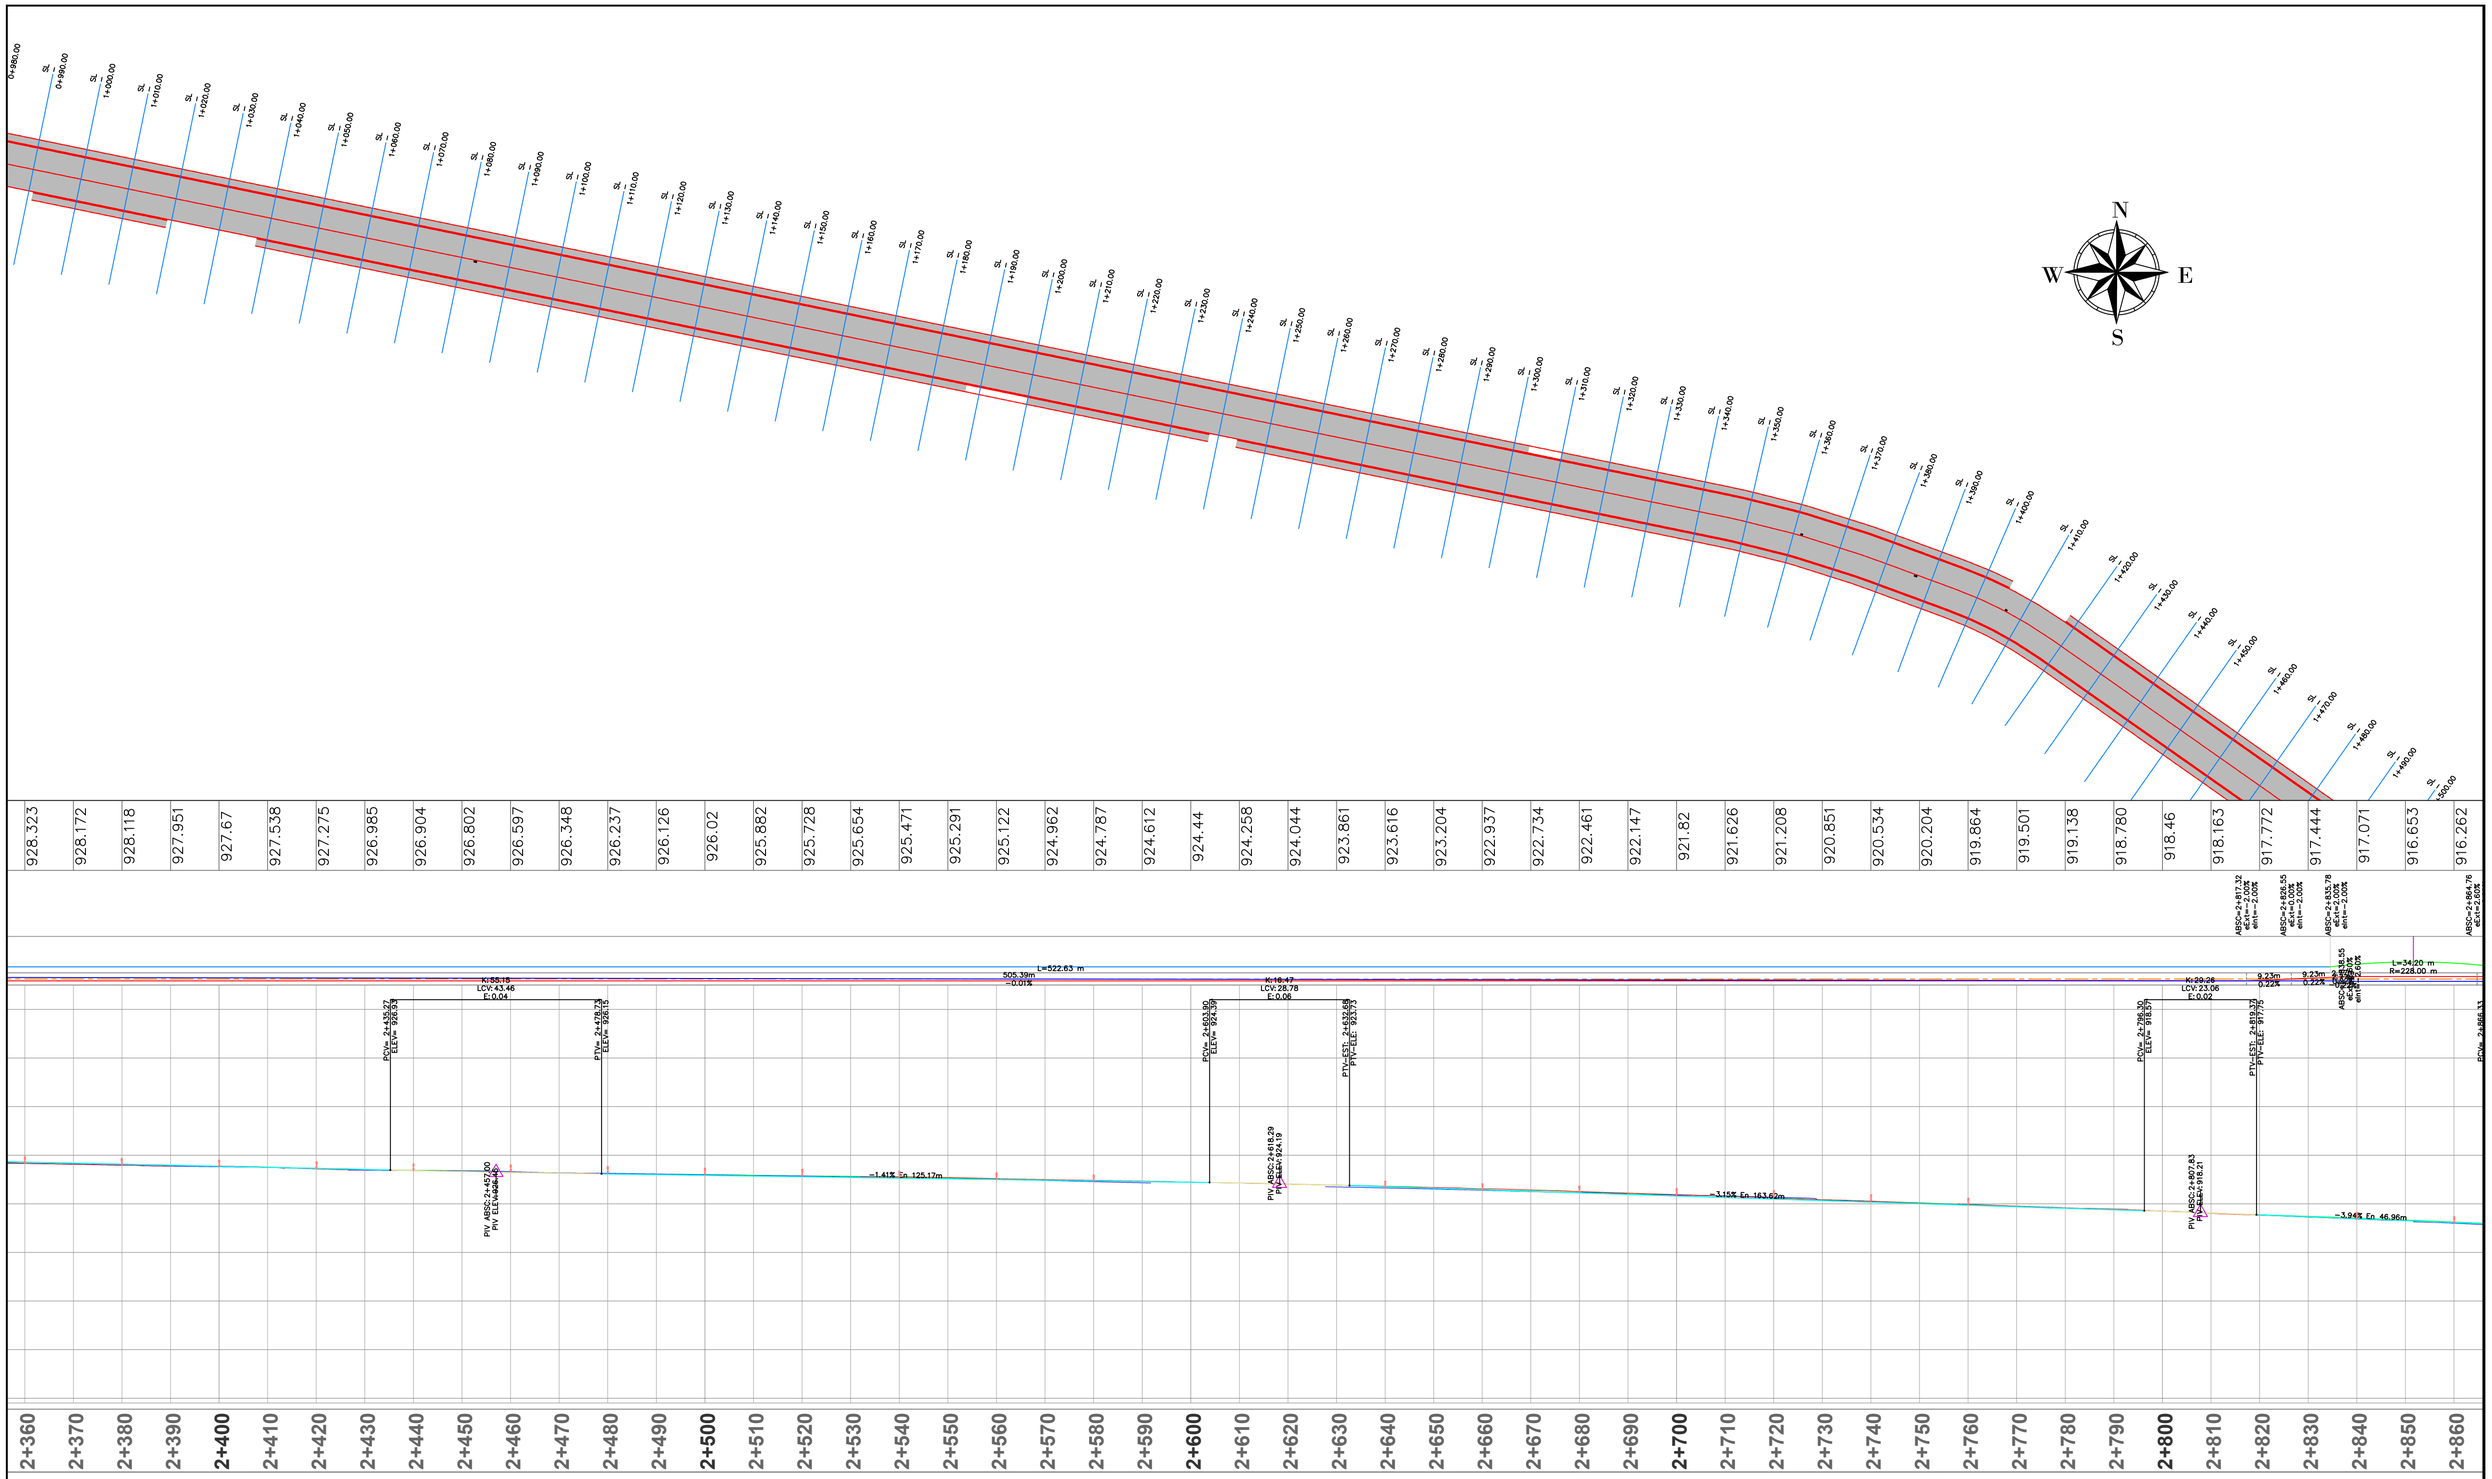


GOBERNACIÓN DEL TOLIMA

SECRETARIA DE INFRAESTRUCTURA Y HABITAT

CONECTIVIDAD REGIONAL DEL MUNICIPIO DE IBAGUÉ CON EL CORREDOR DEL NORTE DEL DEPARTAMENTO DEL TOLIMA (CALLE 125- CALLE 171)

PROCESÓ: KEVIN JHOANSSON ACOSTA CUELLAR — TOPOGRAFO — C.P. N.º 15860 — PROVEEDOR BASES DE DATOS

PROYECTÓ: ANDRES MAURICIO HERNANDEZ VALENCIA — INGENIERO CIVIL — TP: 7620130488 TEM

REVISÓ: KEVIN JHOANSSON ACOSTA CUELLAR — TOPOGRAFO — C.P. N.º 15860 — PROVEEDOR BASES DE DATOS

APROBÓ: JULIO CESAR GALLO ORTIZ — DIRECTOR DE INFRAESTRUCTURA DEPARTAMENTAL — MAT. PROFESIONAL

MODIFICACIONES Y REVISIONES		
FECHA	MODIFICACION	NOMBRE ING RESPONSABLE

TRAMO: TRAMO 2

CONTIENE: PLANTA PERFIL LONGITUDINAL

ESCALA: Vista en planta: H:1:750 Detalles: Sin escala

FECHA: JUNIO DE 2025

PLANO: 7 de 11