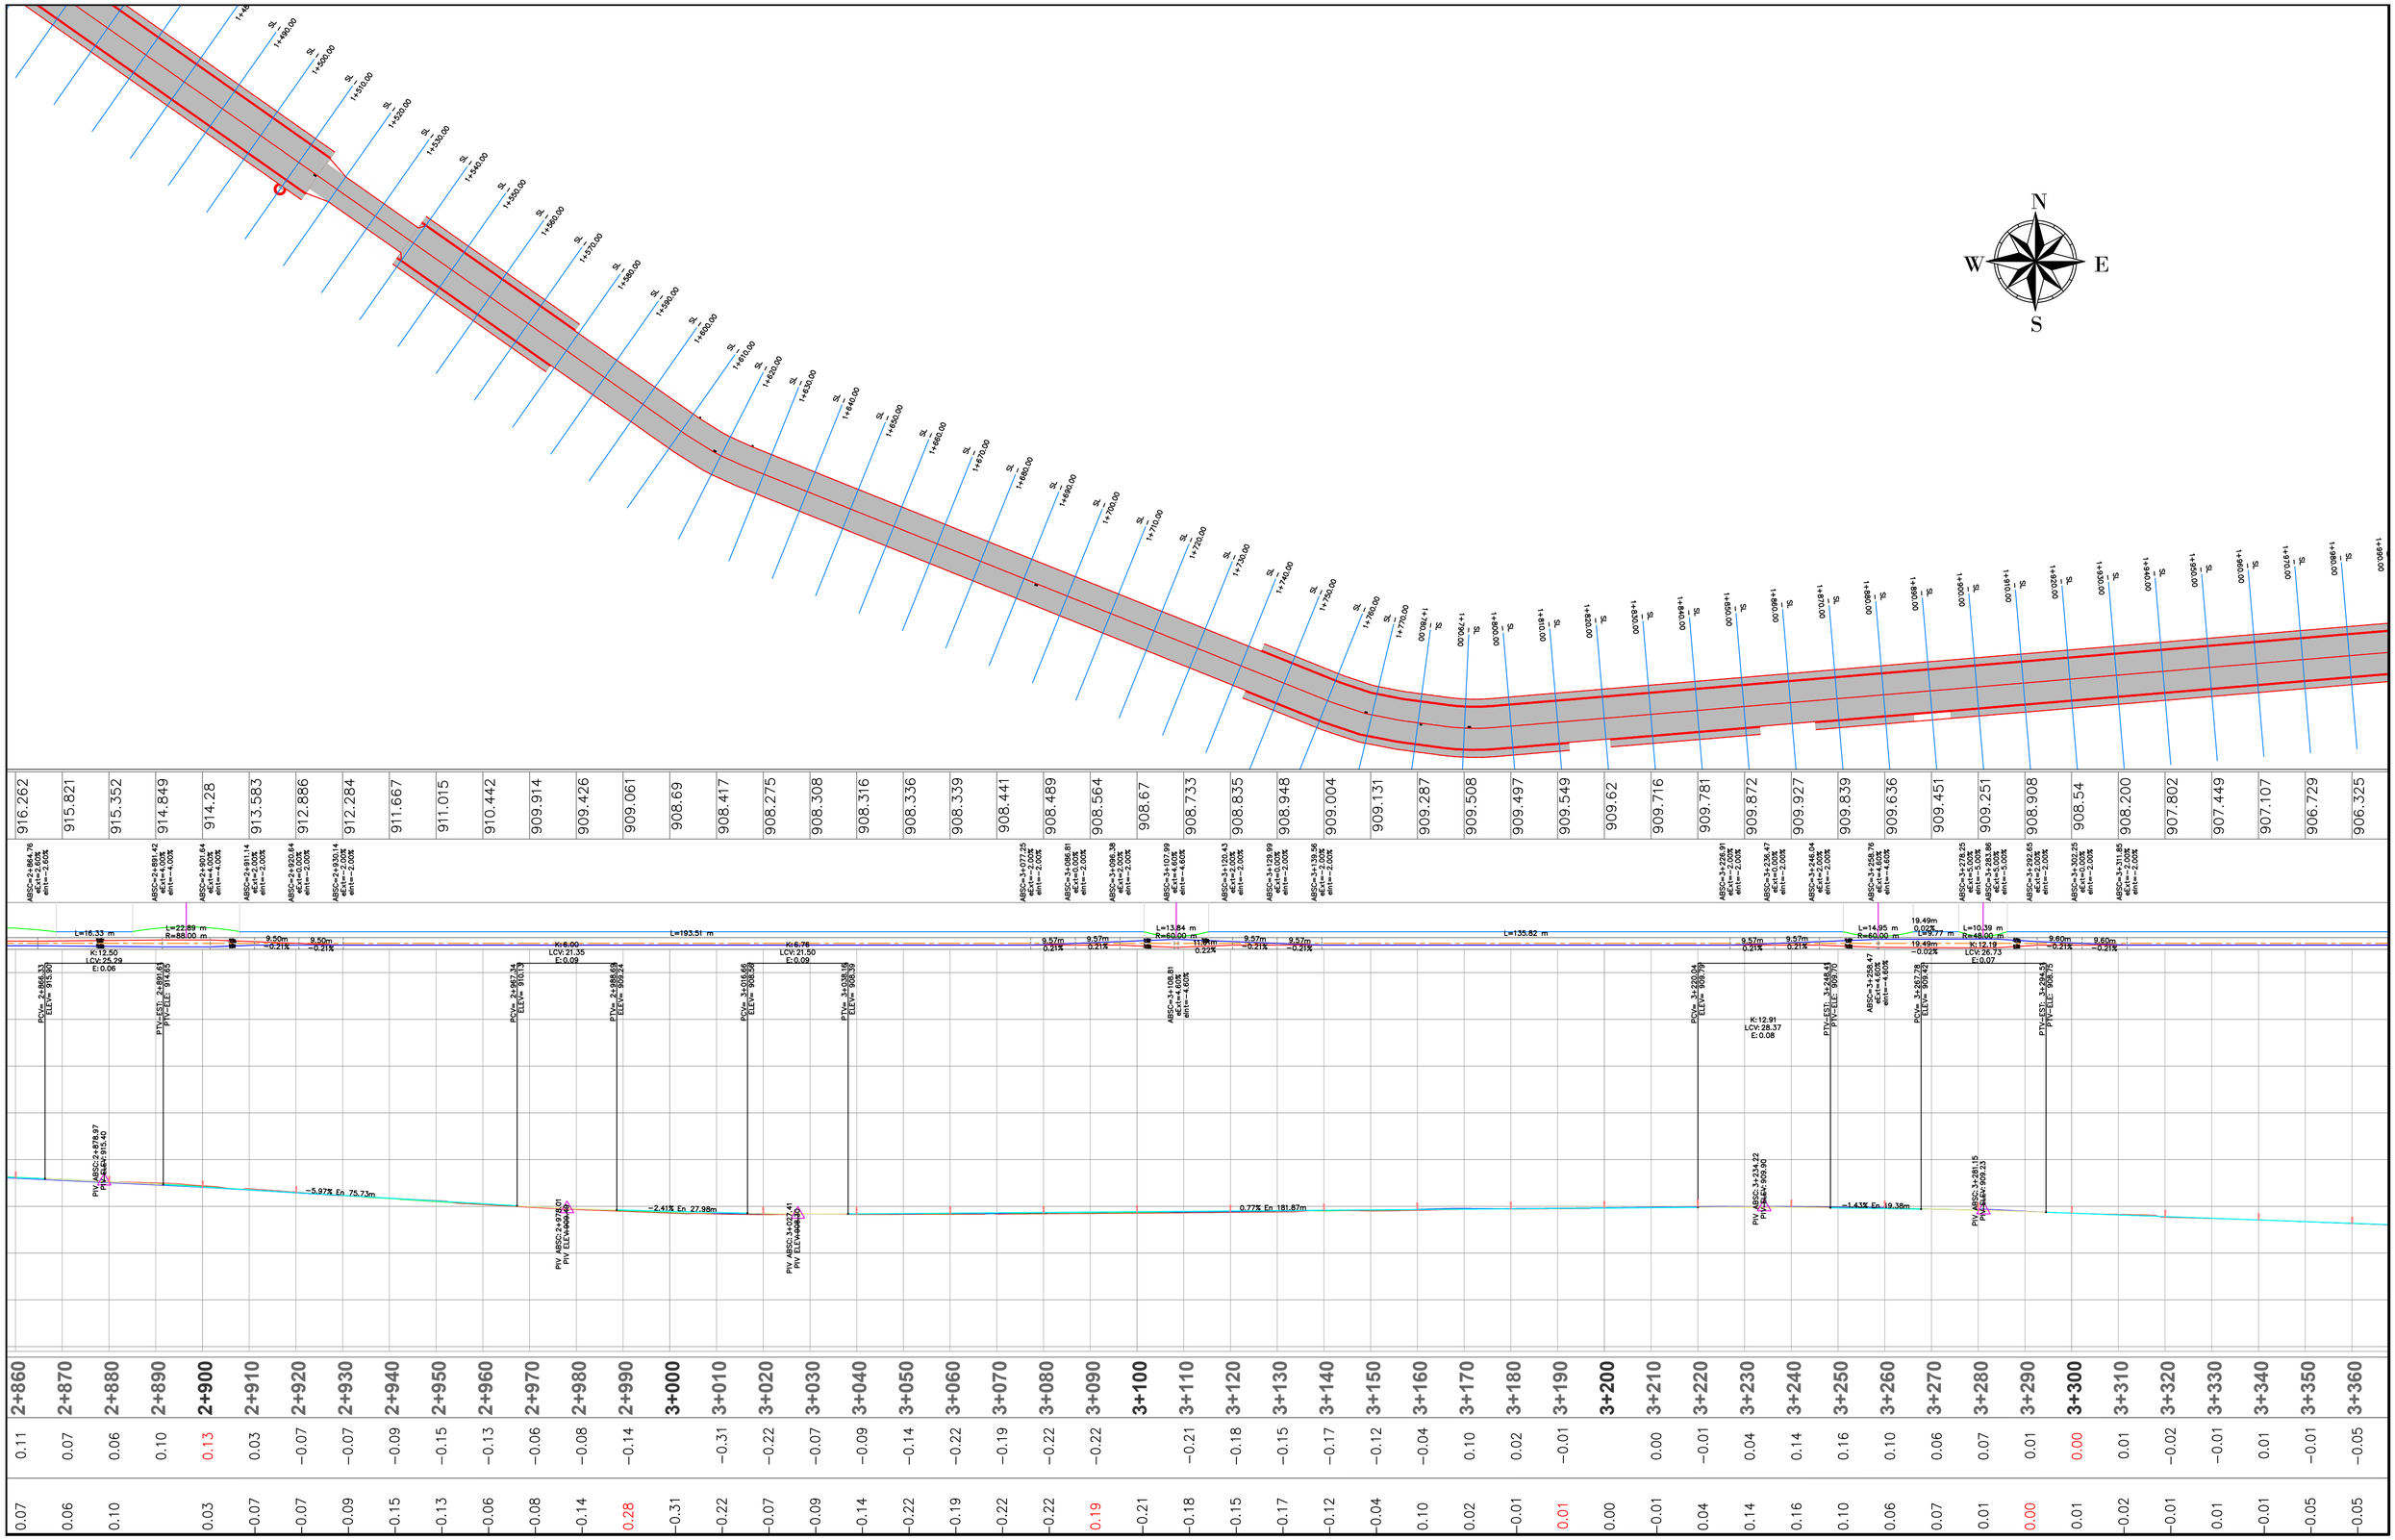


916.262	915.821	915.352	914.849	914.28	913.583	912.886	912.284	911.667	911.015	910.442	909.914	909.426	909.061	908.69	908.417	908.275	908.308	908.316	908.336	908.339	908.441	908.489	908.564	908.67	908.733	908.835	908.948	909.004	909.131	909.287	909.508	909.497	909.549	909.62	909.716	909.781	909.872	909.927	909.839	909.636	909.451	909.251	908.908	908.54	908.200	907.802	907.449	907.107	906.729	906.325
2+860	2+870	2+880	2+890	2+900	2+910	2+920	2+930	2+940	2+950	2+960	2+970	2+980	2+990	3+000	3+010	3+020	3+030	3+040	3+050	3+060	3+070	3+080	3+090	3+100	3+110	3+120	3+130	3+140	3+150	3+160	3+170	3+180	3+190	3+200	3+210	3+220	3+230	3+240	3+250	3+260	3+270	3+280	3+290	3+300	3+310	3+320	3+330	3+340	3+350	3+360
0.11	0.07	0.06	0.10	0.13	0.03	−0.07	−0.07	−0.09	−0.15	−0.13	−0.06	−0.08	−0.14	−0.31	−0.22	−0.07	−0.09	−0.14	−0.22	−0.19	−0.22	−0.22	−0.22	−0.21	−0.18	−0.15	−0.17	−0.12	−0.04	0.10	0.02	−0.01	−0.01	0.00	−0.01	0.04	0.14	0.16	0.10	0.06	0.07	0.01	0.00	0.01	−0.02	−0.01	0.01	−0.01	−0.01	−0.05
0.07	0.06	0.10		0.03	−0.07	−0.07	−0.09	−0.15	−0.13	−0.06	−0.08	−0.14	−0.28	−0.31	−0.22	−0.07	−0.09	−0.14	−0.22	−0.19	−0.22	−0.22	−0.19	−0.21	−0.18	−0.15	−0.17	−0.12	−0.04	0.10	0.02	−0.01	−0.01	0.00	−0.01	0.04	0.14	0.16	0.10	0.06	0.07	0.01	0.00	0.01	−0.02	−0.01	0.01	−0.01	−0.01	−0.05

SECRETARIA DE INFRAESTRUCTURA Y HABITAT	CONECTIVIDAD REGIONAL DEL MUNICIPIO DE IBAGUÉ CON EL CORREDOR DEL NORTE DEL DEPARTAMENTO DEL TOLIMA (CALLE 125- CALLE 171)	PROCESÓ: KEVIN JHOANSSON ACOSTA CUELLAR — TOPOGRAFO — PROCESO DE DATOS DE CAMPO	PROYECTÓ: ANDRES MAURICIO HERNANDEZ VALENCIA — INGENIERO CIVIL	MODIFICACIONES Y REVISIONES: FECHA / MODIFICACION / NOMBRE ING RESPONSABLE	TRAMO: TRAMO 2
		REVISÓ: KEVIN JHOANSSON ACOSTA CUELLAR — TOPOGRAFO — PROCESO DE DATOS DE CAMPO	APROBÓ: JULIO CESAR GALLO ORTIZ — DIRECTOR DE INFRAESTRUCTURA DEPARTAMENTAL		

CONTIENE: PLANTA PERFIL LONGITUDINAL	ESCALA: Vista en planta: H:1:750 Detalles: Sin escala	FECHA: JUNIO DE 2025	PLANO: 8 de 11