
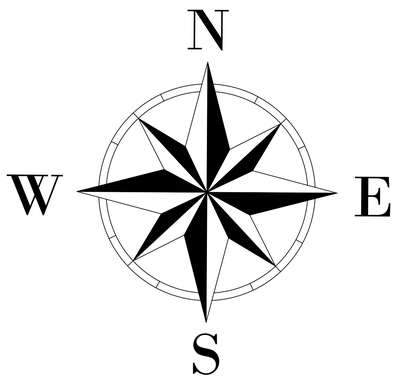


CONVENCIONES

LUMINARIA DE 60W CON PANEL SOLAR, POSTE METÁLICO DE 12m Y BRAZO SENCILLO DE 1.5m

LUMINARIA EXISTENTE EN SODIO

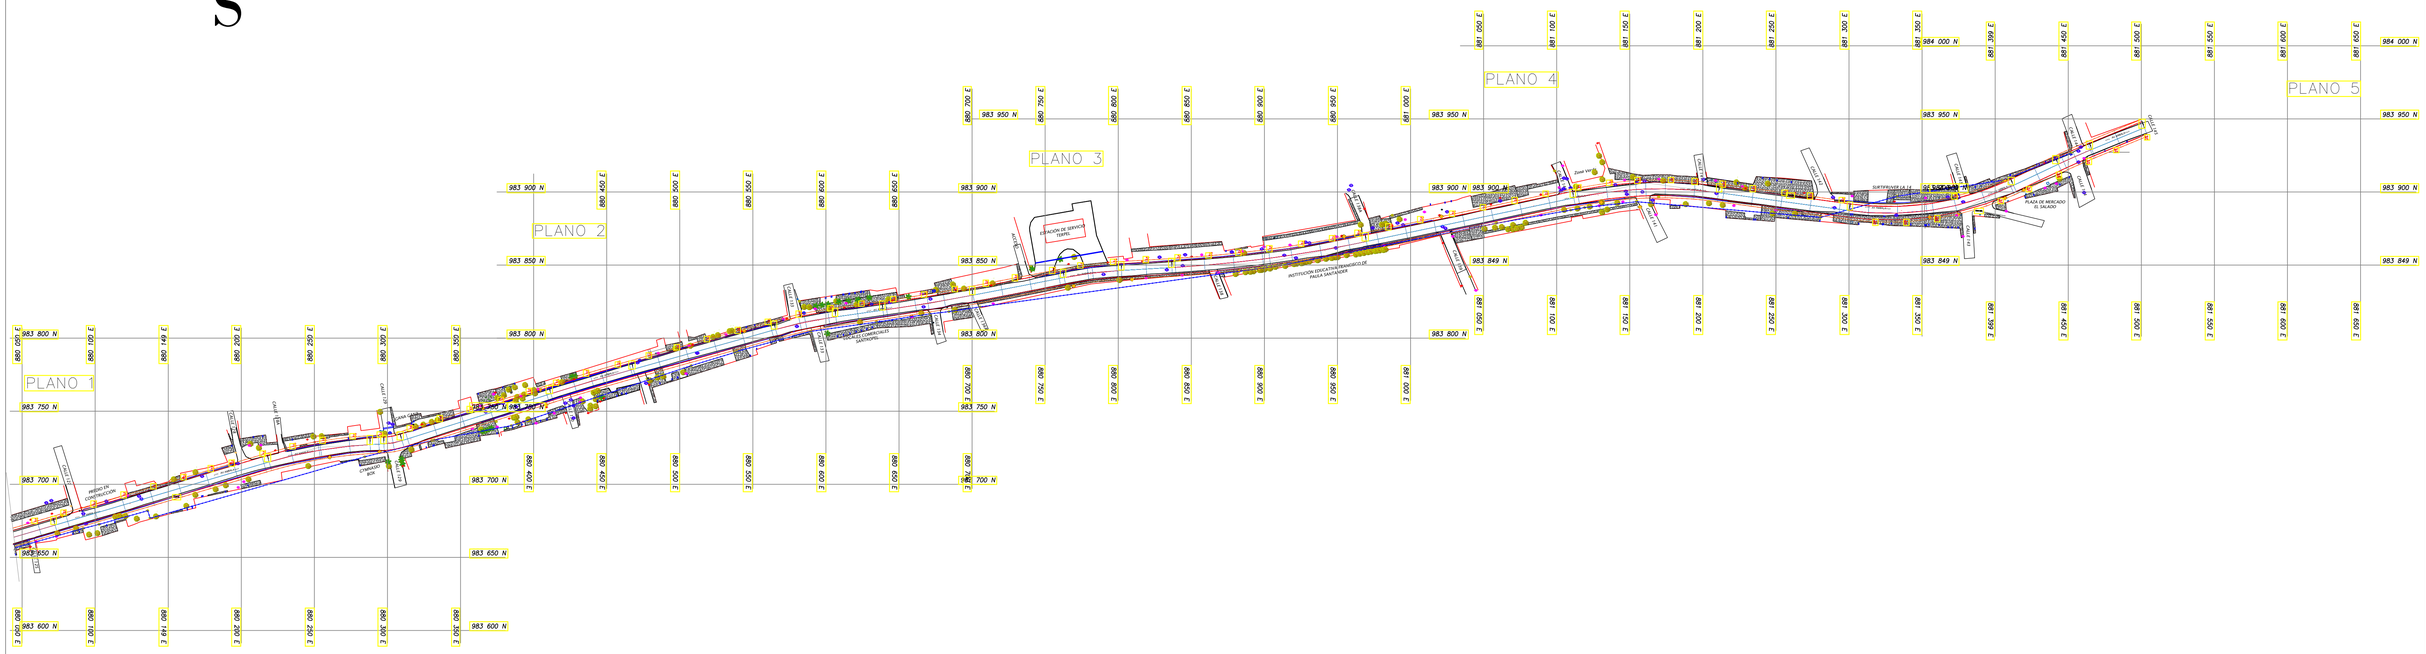

CUADRO DE CANTIDADES	
ITEM	CANTIDAD
KIT DE ILUMINARIA SOLAR60W	182
POSTE EN FIBRA DE VIDRIO OPALESCENTE DE 12 mt	182

GOBERNACIÓN DEL TOLIMA

SECRETARIA DE INFRAESTRUCTURA Y HABITAT

DISEÑO ALUMBRADO PUBLICO OFF GRID DEL CORREDOR DEL NORTE ENTRE CALLE 125 Y CALLE 171

DISEÑÓ:
ING. ANGEL EDILSON OCAMPO GARCIA
INGENIERO ELECTRICISTA
MAT. 3512017746E

APROBÓ:
JULIO CESAR GALLO ORTIZ
INGENIERO CIVIL
70202-166170 TML
DIRECTOR DE INFRAESTRUCTURA

MODIFICACIONES Y REVISIONES

FECHA	MODIFICACION	NOMBRE ING RESPONSABLE

TRAMO: ENTRE CALLE 125 Y CALLE 171

CONTIENE: DETALLES CONSTRUCTIVOS ALUMBRADO PUBLICO

ESCALA: Vista en planta: H:1:100 Detalles: Sin escala

FECHA: Junio de 2024

PLANO: 0 de 5