880 050 E | 880 100 E | 880 149 E | 880 200 E | 880 250 E | 880 300 E | 880 350 E


983 800 N | 983 750 N | 983 700 N | 983 650 N | 983 600 N

PLANO 1

N

W E

S

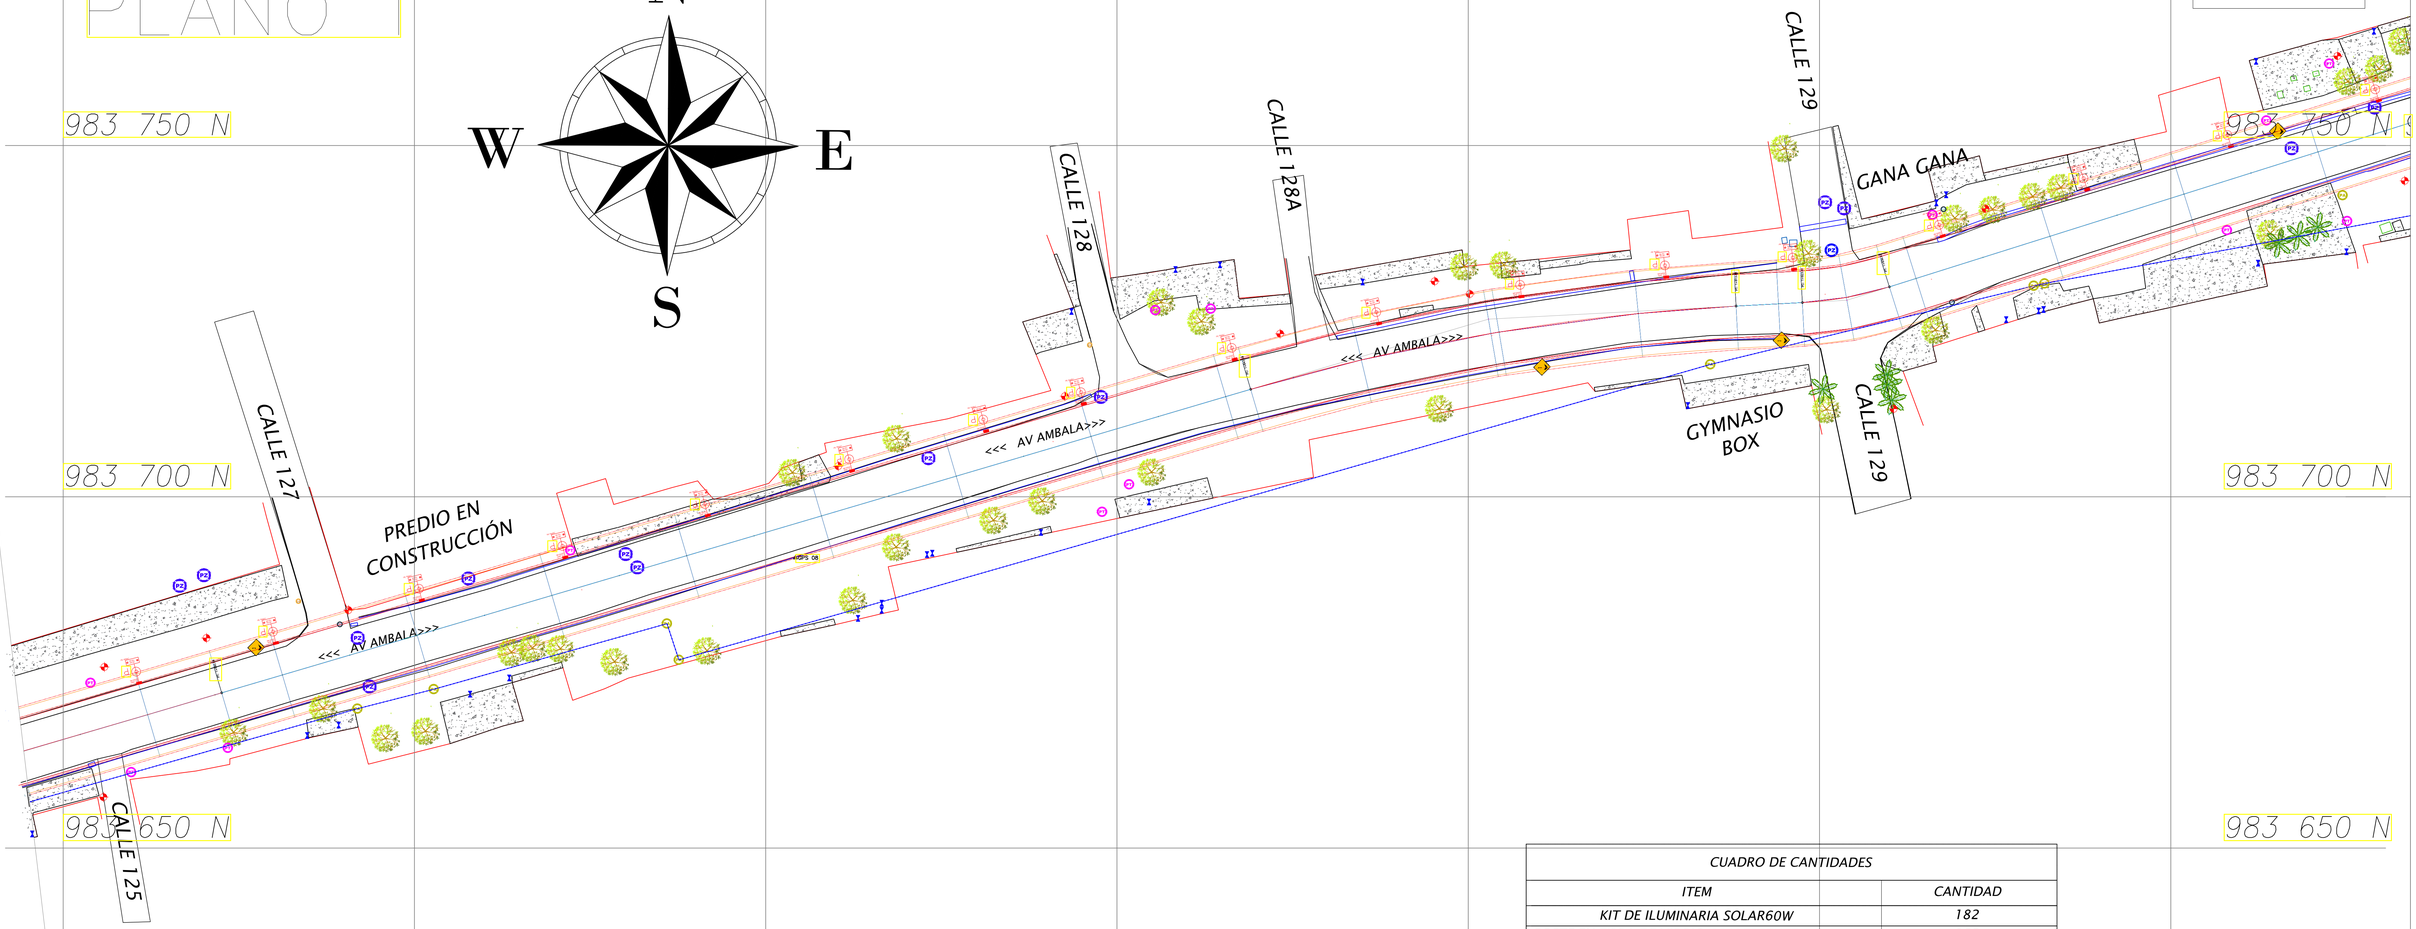

CONVENCIONES

- LUMINARIA DE 60W CON PANEL SOLAR, POSTE METÁLICO DE 12m Y BRAZO SENCILLO DE 1.5m
- LUMINARIA EXISTENTE EN SODIO

CUADRO DE CANTIDADES	
ITEM	CANTIDAD
KIT DE ILUMINARIA SOLAR60W	182
POSTE EN FIBRA DE VIDRIO OPALESCENTE DE 12 mt	182

GOBERNACIÓN DEL TOLIMA

SECRETARIA DE INFRAESTRUCTURA Y HABITAT

DISEÑO ALUMBRADO PUBLICO OFF GRID DEL CORREDOR DEL NORTE DESDE CALLE 125 HASTA CALLE 171

DISEÑÓ: ING. ANGEL EDILSON OCAMPO GARCIA
PROFESIONAL ELECTRICISTA
MAT. 05200-179433

APROBÓ: JULIO CESAR GALLO ORTIZ
INGENIERO CIVIL
76202-166170 TML
DIRECTOR DE INFRAESTRUCTURA

MODIFICACIONES Y REVISIONES		
FECHA	MODIFICACION	NOMBRE ING RESPONSABLE

TRAMO: ENTRE CALLE 125 Y CALLE 171

CONTIENE: DETALLES CONSTRUCTIVOS ALUMBRADO PUBLICO CALLE 125-129

ESCALA: Vista en planta: H:1:500 Detalles: Sin escala

FECHA: Junio de 2025

PLANO: 1 de 5