

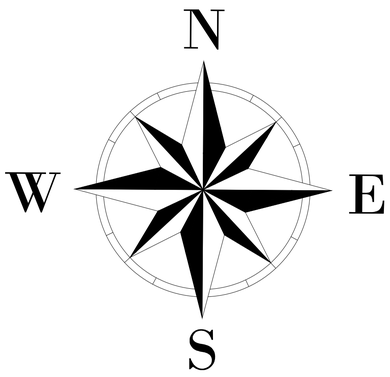


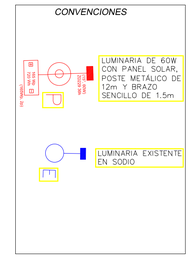

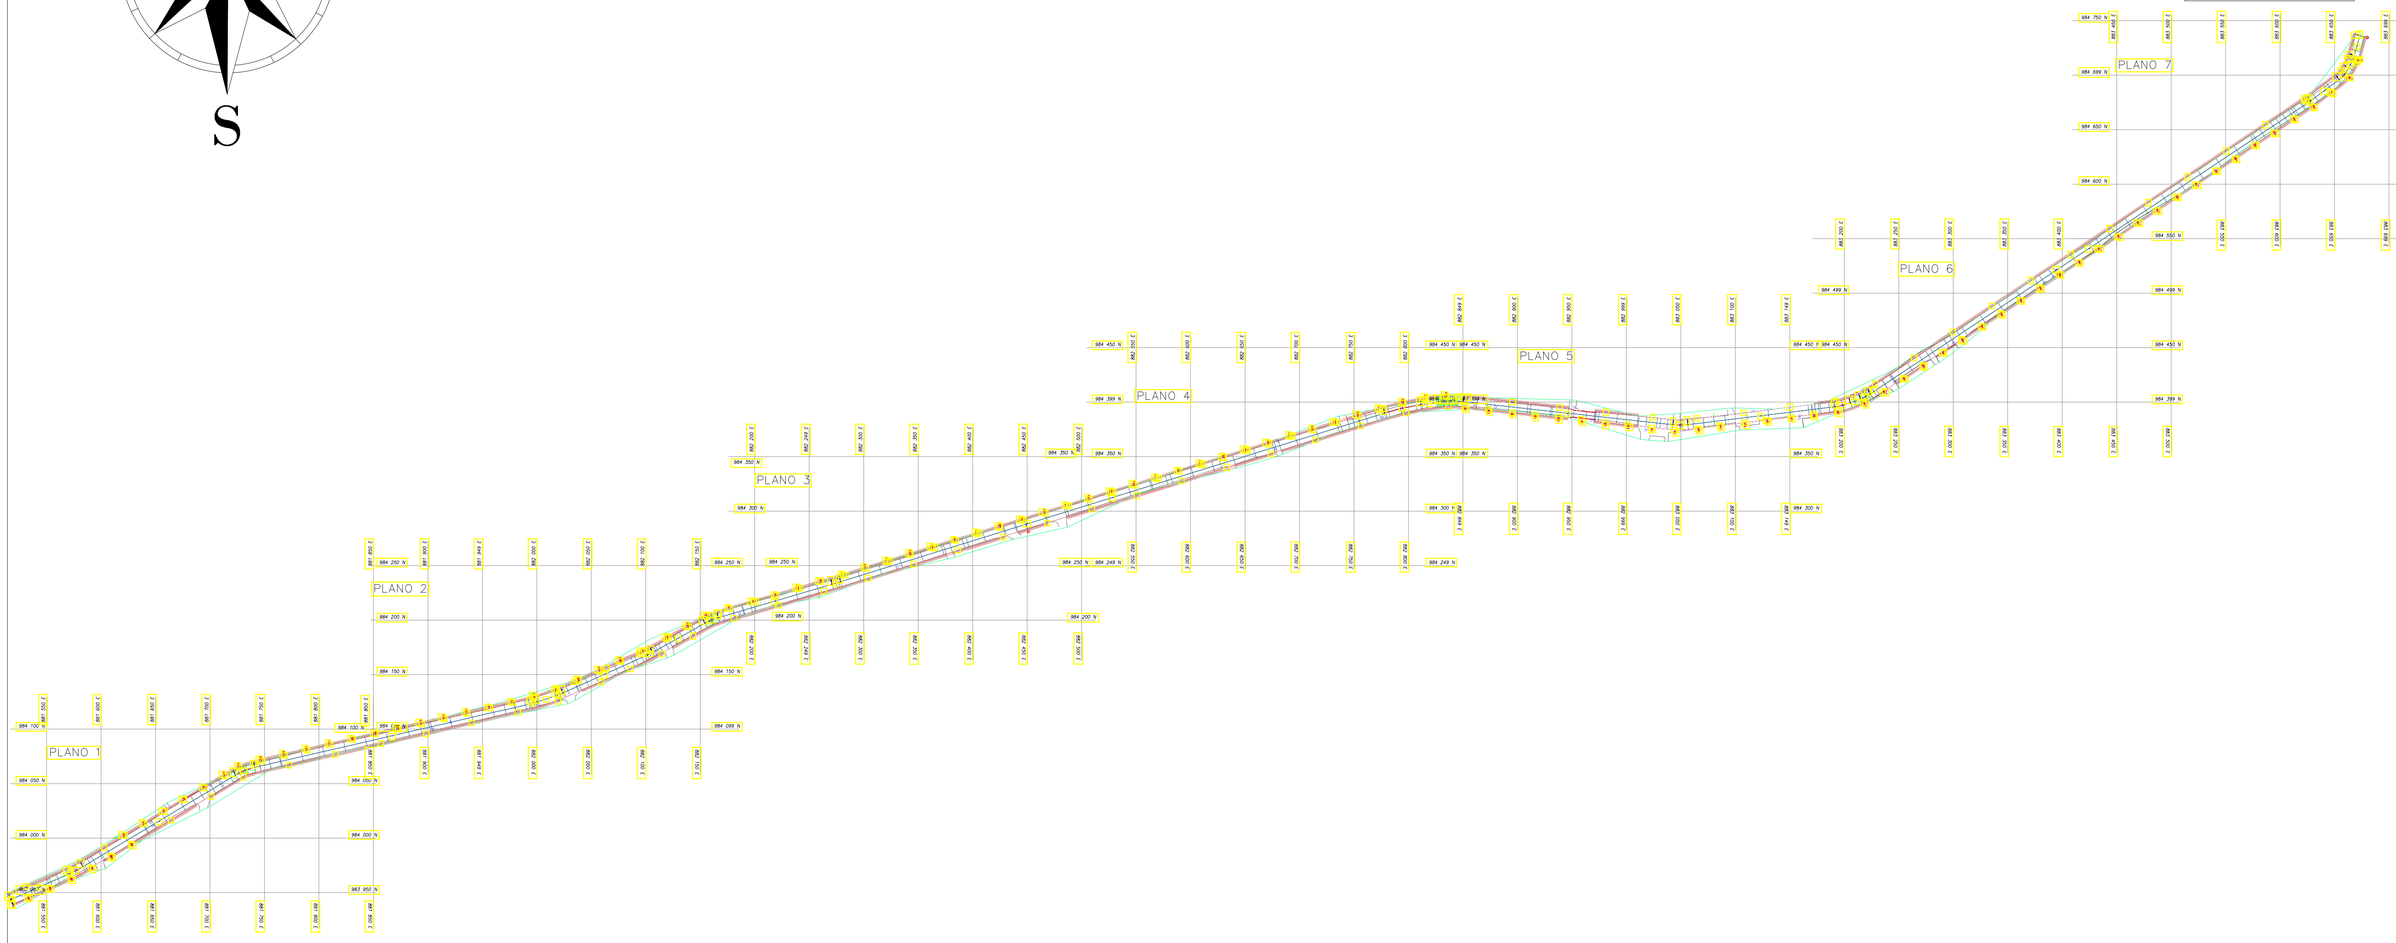

CUADRO DE CANTIDADES	
ITEM	CANTIDAD
KIT DE ILUMINARIA SOLAR60W	182
POSTE EN FIBRA DE VIDRIO OPALESCENTE DE 12 mt	182

GOBERNACIÓN DEL TOLIMA

SECRETARIA DE INFRAESTRUCTURA Y HABITAT

DISEÑO ALUMBRADO PUBLICO OFF GRID DEL CORREDOR DEL NORTE ENTRE CALLE 125 Y CALLE 171

DISEÑÓ: ING. ANGEL EDILSON OCAMPO GARCIA
INGENIERO ELECTRICISTA
MAT. N° 25611-74033

APROBÓ: JULIO CESAR GALLO ORTIZ
INGENIERO CIVIL
70202-166170 TML
DIRECTOR DE INFRAESTRUCTURA

MODIFICACIONES Y REVISIONES		
FECHA	MODIFICACION	NOMBRE ING RESPONSABLE

TRAMO: ENTRE CALLE 125 Y CALLE 171

CONTIENE: DETALLES CONSTRUCTIVOS ALUMBRADO PUBLICO

ESCALA: Vista en planta: H:1:500 Detalles: Sin escala

FECHA: Junio de 2025

PLANO: 0 de 7