881 550 E
881 600 E
881 650 E
881 700 E
881 750 E
881 800 E
881 850 E

984 100 N
984 050 N
984 000 N
983 950 N


PLANO 1

N
W
E
S

CONVENCIONES

LUMINARIA DE 60W CON PANEL SOLAR, POSTE METÁLICO DE 12m Y BRAZO SENCILLO DE 1.5m

LUMINARIA EXISTENTE EN SODIO

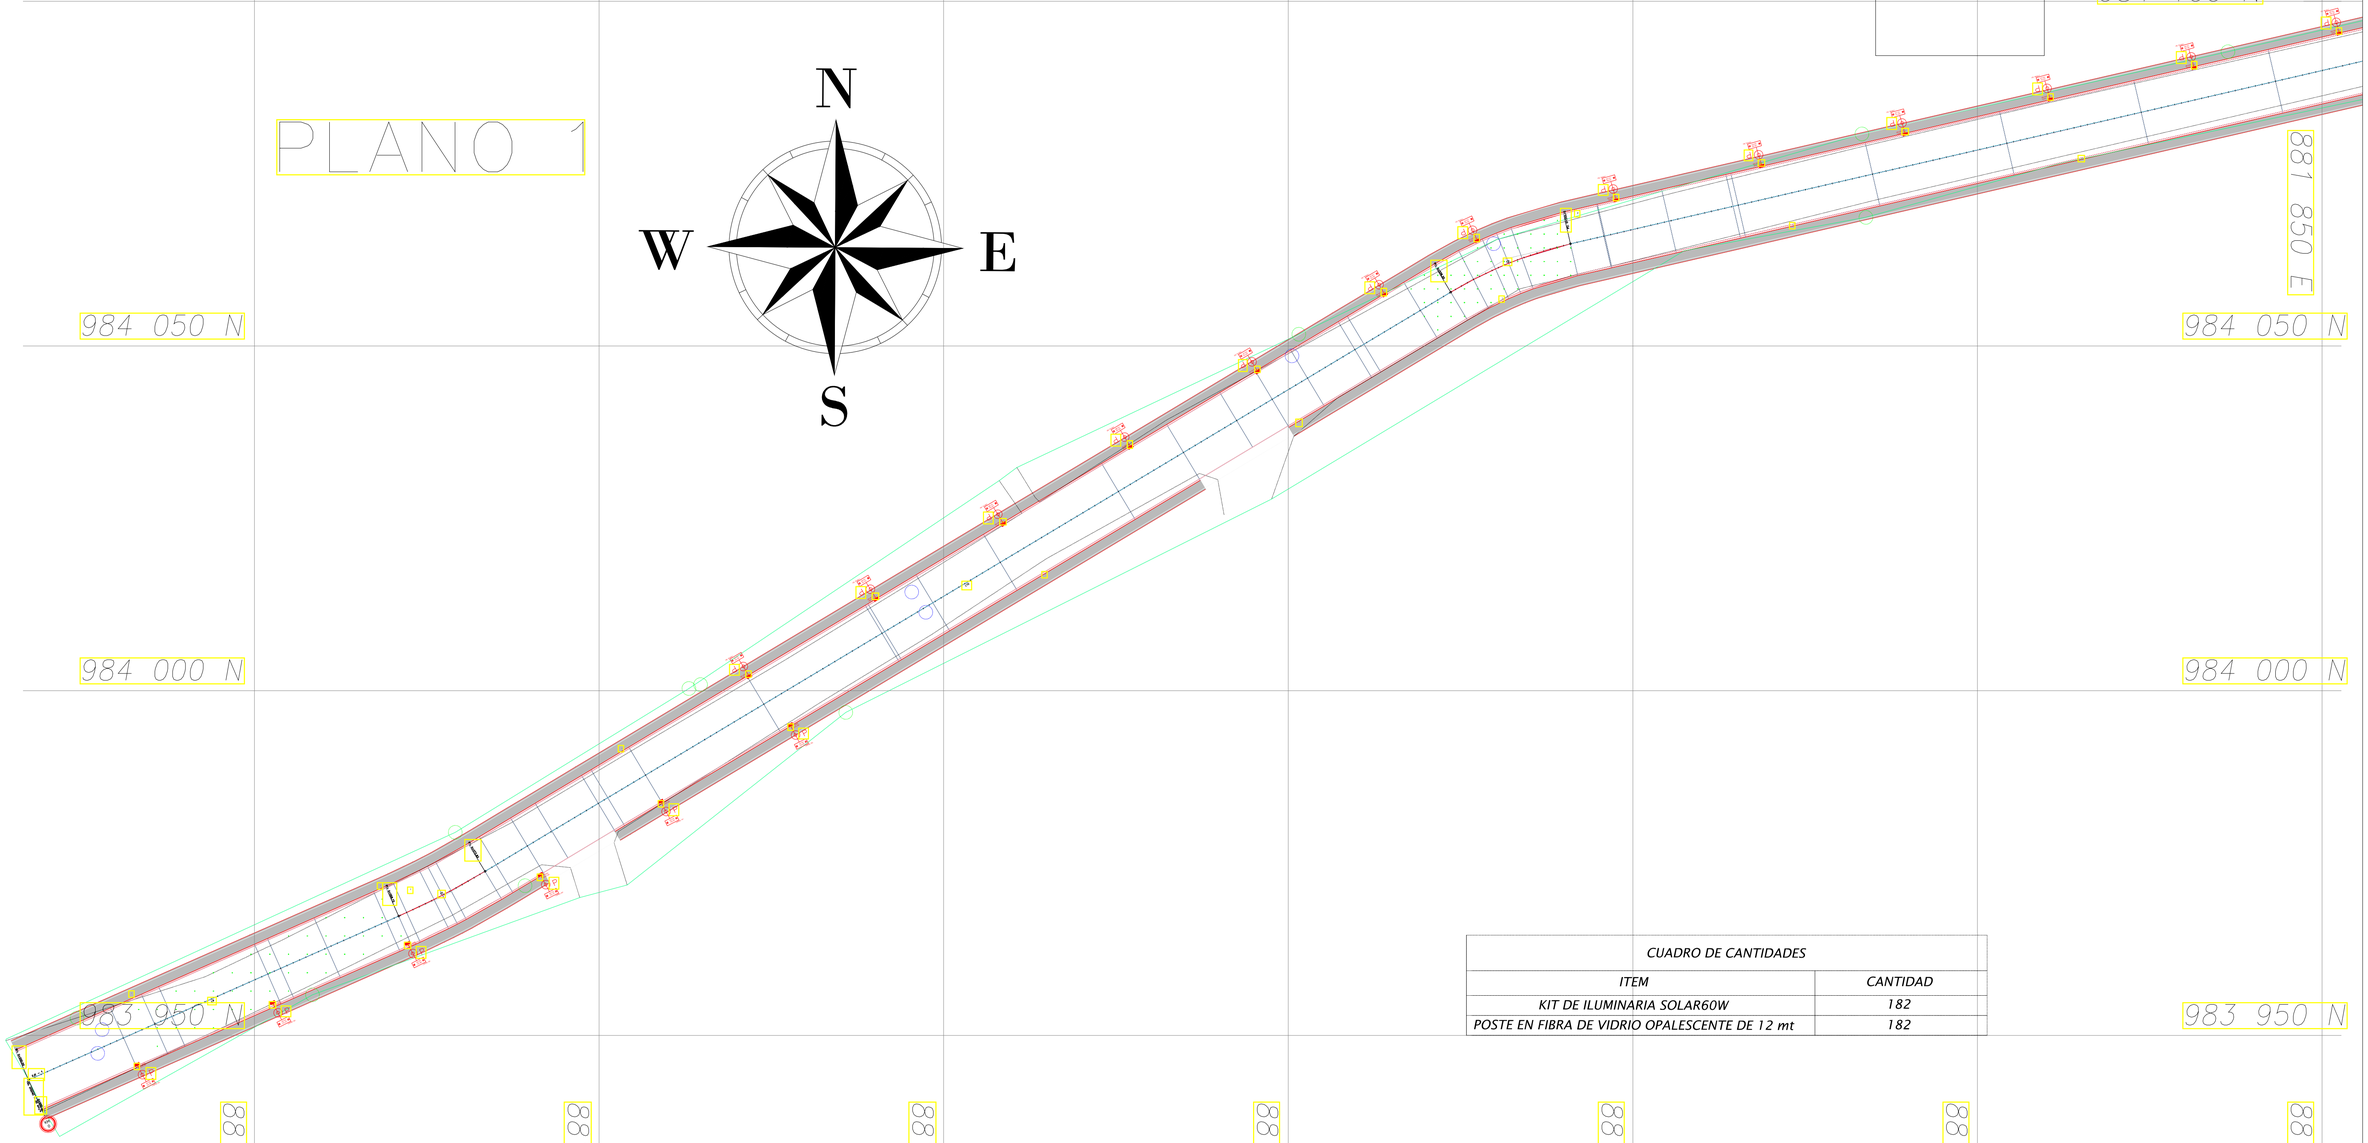

CUADRO DE CANTIDADES	
ITEM	CANTIDAD
KIT DE ILUMINARIA SOLAR60W	182
POSTE EN FIBRA DE VIDRIO OPALESCENTE DE 12 mt	182

GOBERNACIÓN DEL TOLIMA

SECRETARIA DE INFRAESTRUCTURA Y HABITAT

DISEÑO ALUMBRADO PUBLICO OFF GRID DEL CORREDOR DEL NORTE DESDE CALLE 145 HASTA CALLE 171

DISEÑÓ:
ING. ANGEL EDILSON OCAMPO GARCIA
INGENIERO ELECTRICISTA
MAT. 91200-176632

APROBÓ:
JULIO CESAR GALLO ORTIZ
INGENIERO CIVIL
70265-166170 TML
DIRECTOR DE INFRAESTRUCTURA

MODIFICACIONES Y REVISIONES		
FECHA	MODIFICACION	NOMBRE ING RESPONSABLE

TRAMO:
ENTRE CALLE 145 Y CALLE 171

CONTIENE:
DETALLES CONSTRUCTIVOS ALUMBRADO PUBLICO

ESCALA:
Vista en planta: H:1:500
Detalles: Sin escala

FECHA:
Junio de 2025

PLANO:
1 de 7