
881 850 E
881 900 E
881 949 E
882 000 E
882 050 E
882 100 E
882 150 E

984 250 N
984 200 N
984 150 N
984 099 N

PLANO 2

N
W
E
S

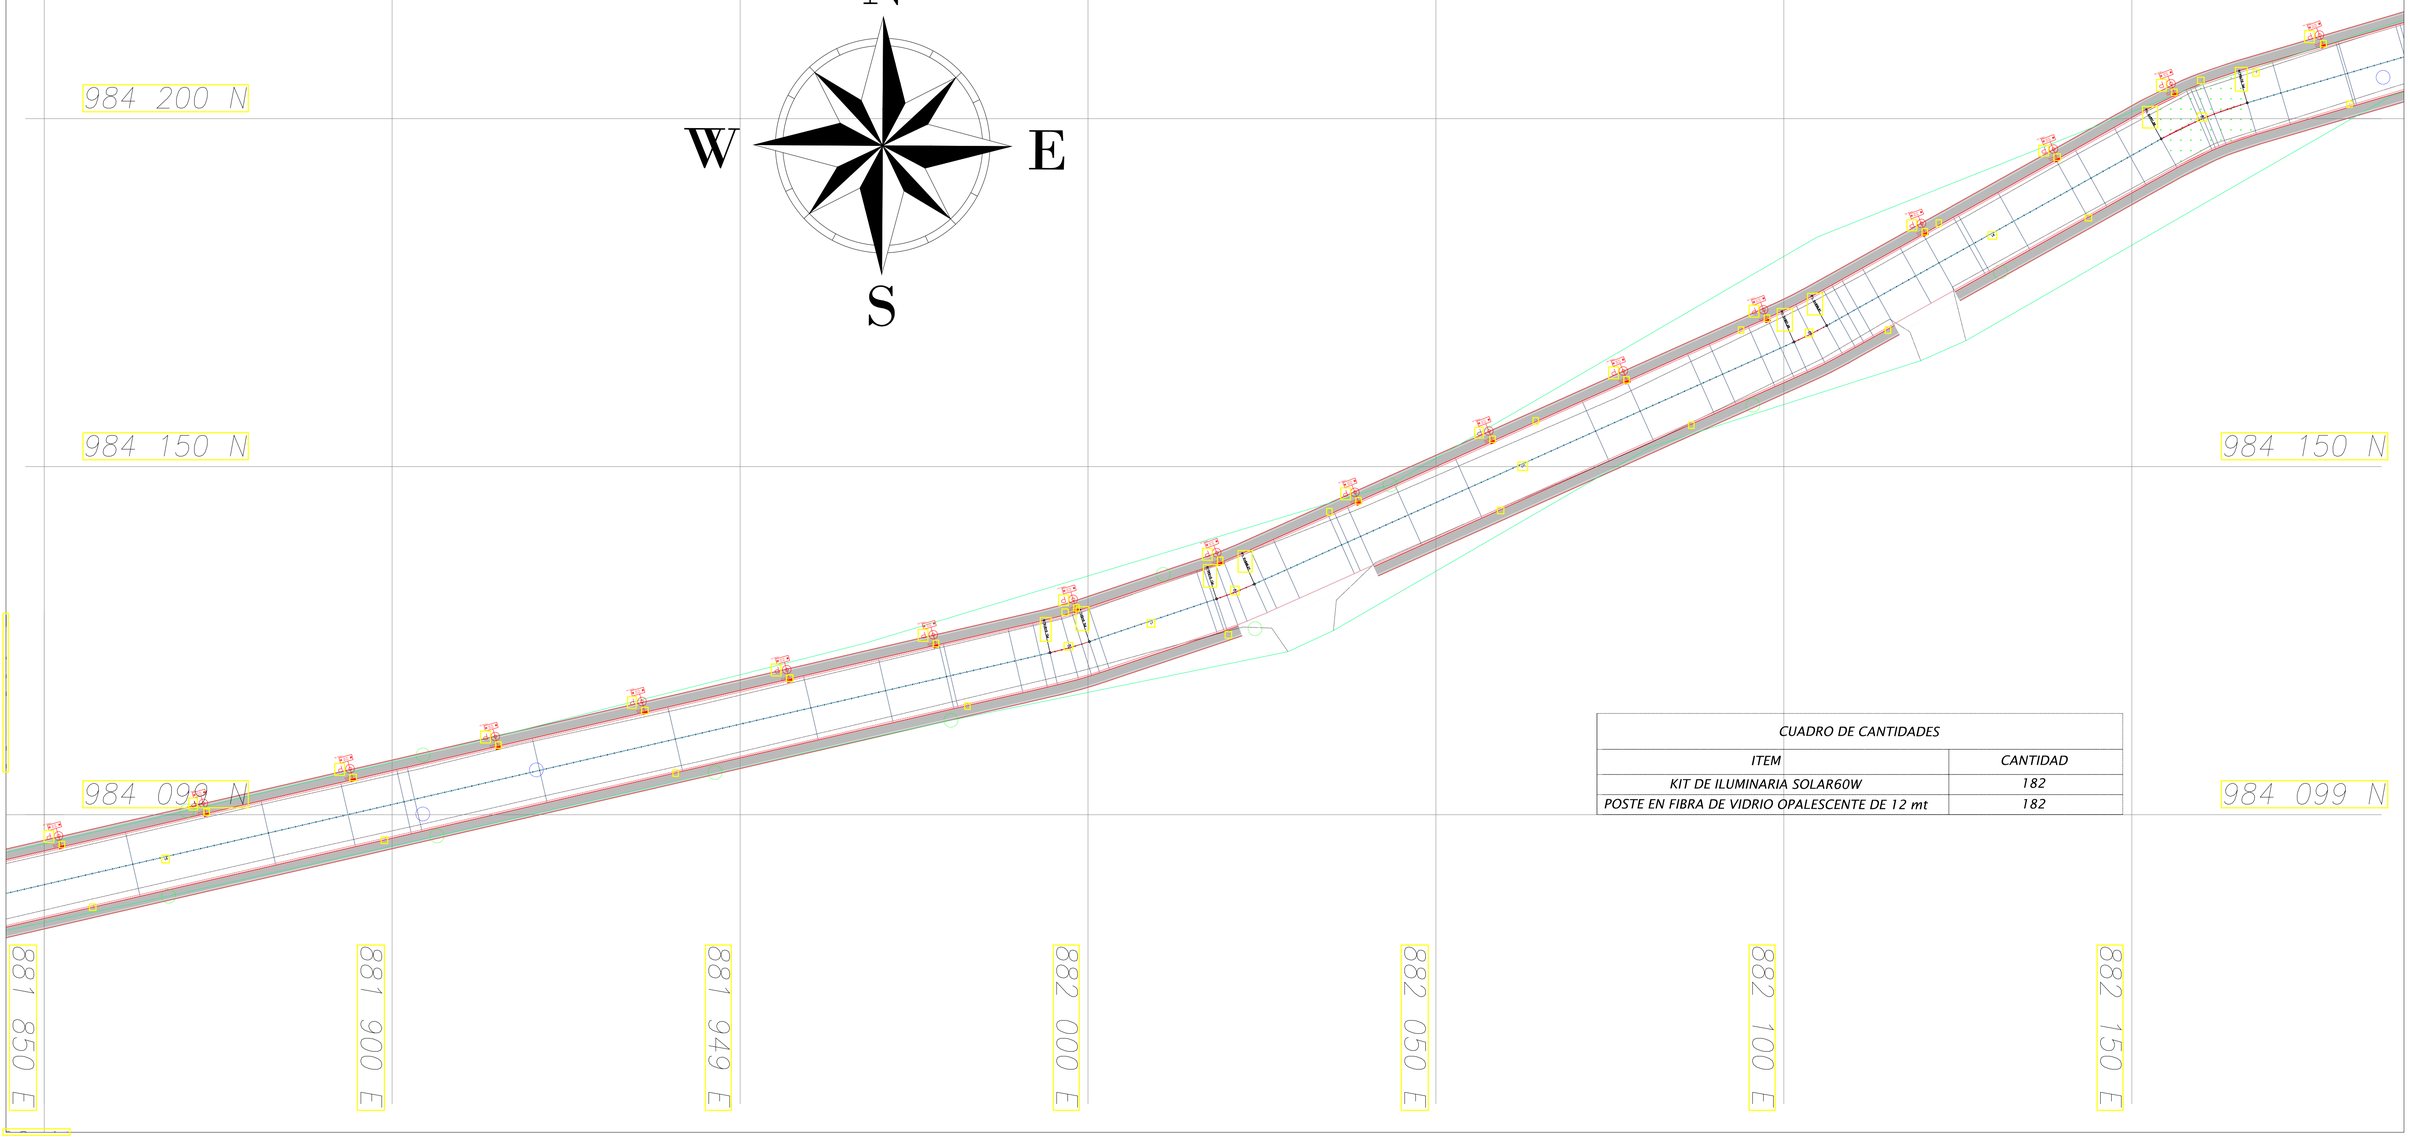

CUADRO DE CANTIDADES	
ITEM	CANTIDAD
KIT DE ILUMINARIA SOLAR60W	182
POSTE EN FIBRA DE VIDRIO OPALESCENTE DE 12 mt	182

GOBERNACIÓN DEL TOLIMA

SECRETARIA DE INFRAESTRUCTURA Y HABITAT

DISEÑO ALUMBRADO PUBLICO OFF GRID DEL CORREDOR DEL NORTE DESDE CALLE 145 HASTA CALLE 171

DISEÑÓ:
ING. ANGEL EDILSON OCAMPO GARCIA
INGENIERO ELECTRICISTA
MAT. 3172017176425

APROBÓ:
JULIO CESAR GALLO ORTIZ
INGENIERO CIVIL
76202-166170 TML
DIRECTOR DE INFRAESTRUCTURA

MODIFICACIONES Y REVISIONES

FECHA	MODIFICACION	NOMBRE ING RESPONSABLE

TRAMO:
ENTRE CALLE 145 Y CALLE 171

CONTIENE:
DETALLES CONSTRUCTIVOS ALUMBRADO PUBLICO

ESCALA:
Vista en planta: H:1:500
Detalles: Sin escala

FECHA:
Junio de 2025

PLANO:
2 de 7