
882 200 E
882 249 E
882 300 E
882 350 E
882 400 E
882 450 E
882 500 E

984 350 N

PLANO 3

984 300 N

N
W
E
S

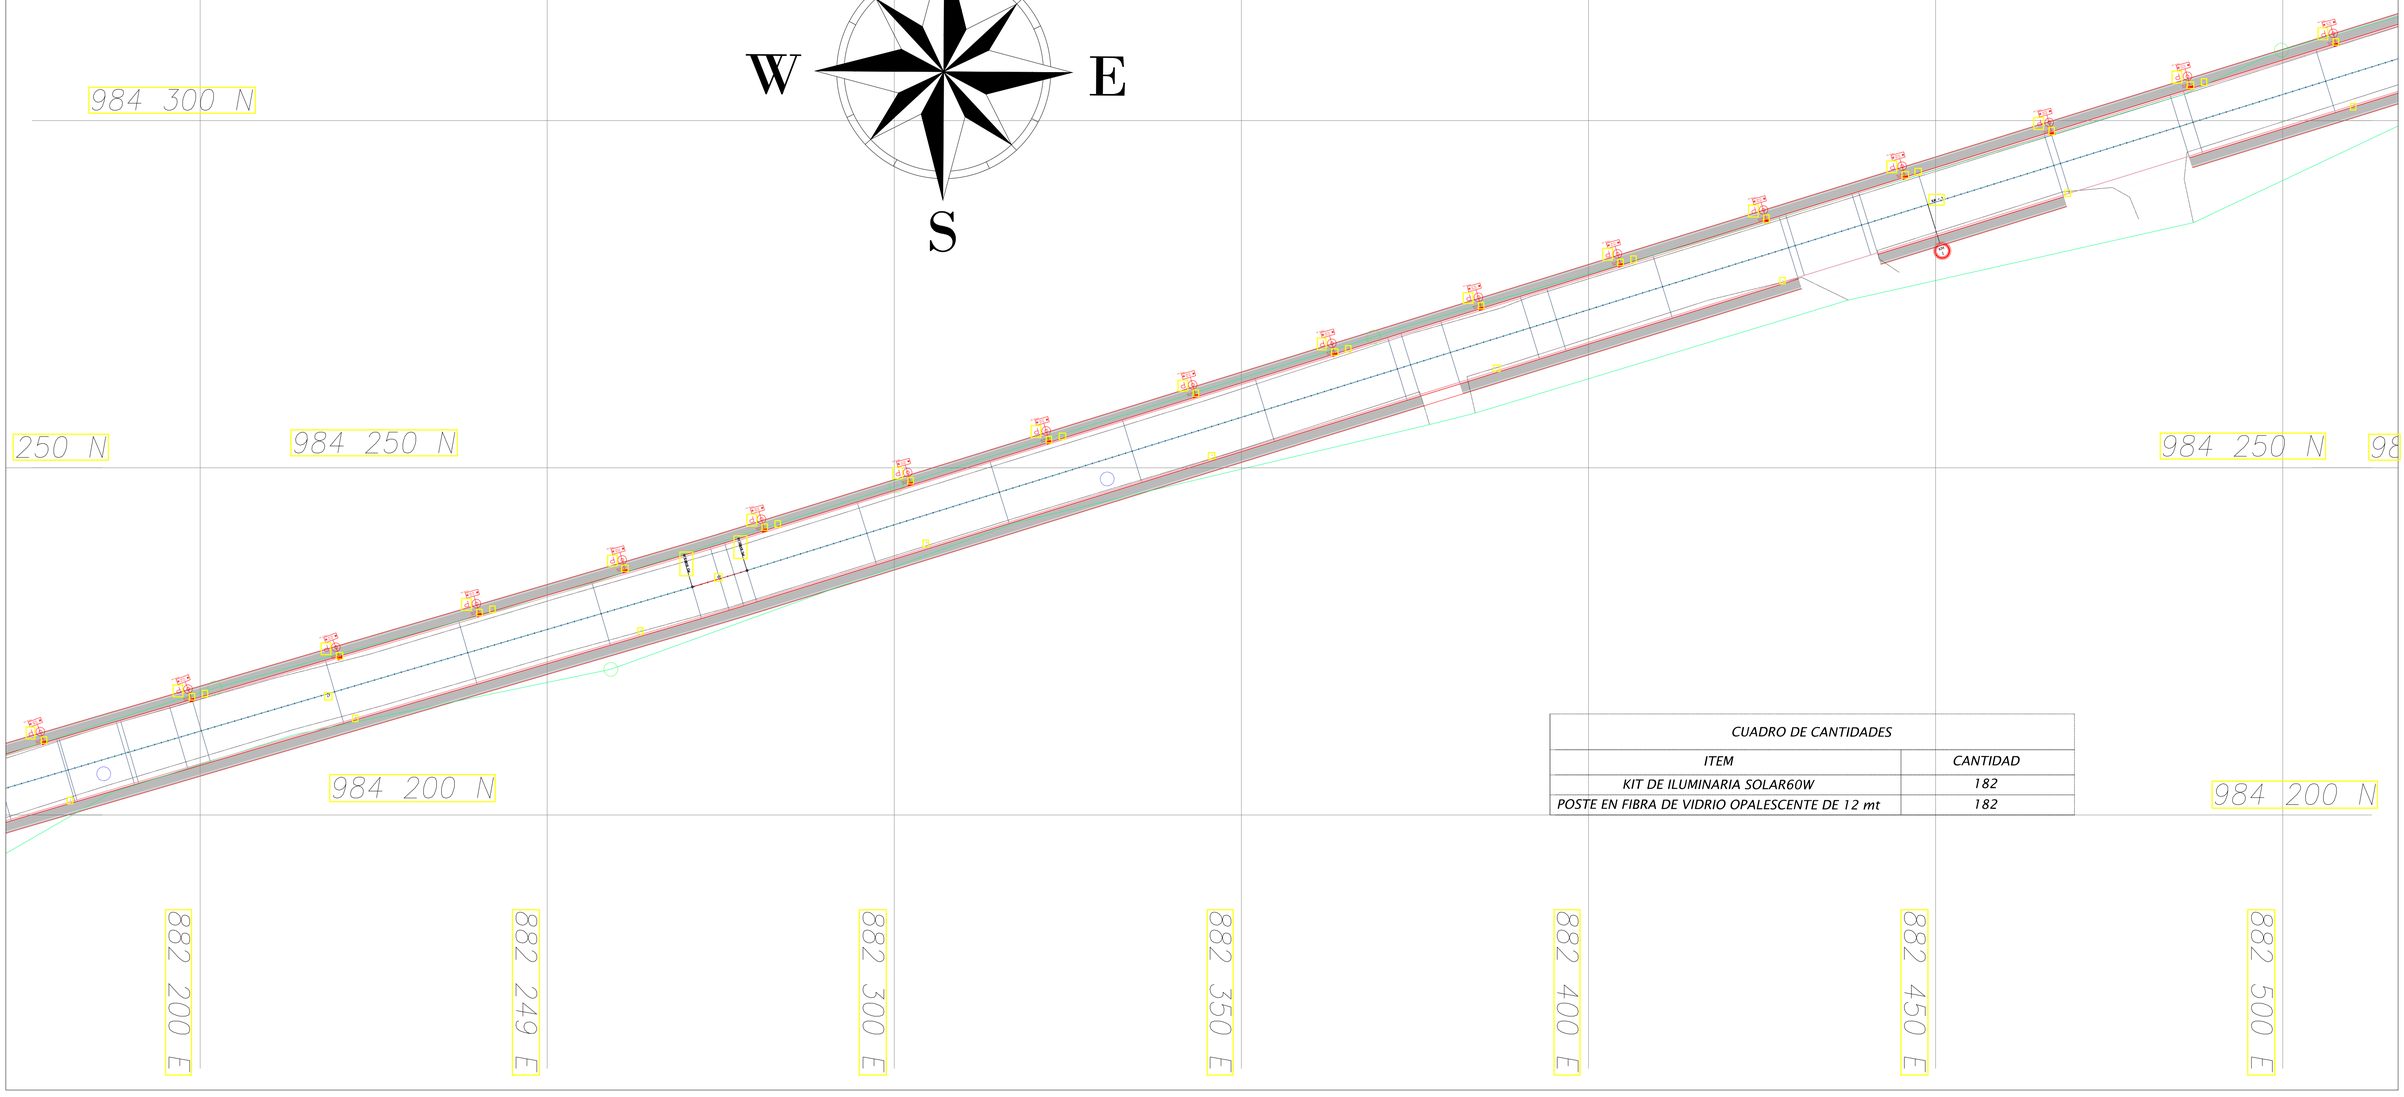

250 N
984 250 N
984 250 N
984 200 N
984 200 N

CONVENCIONES

LUMINARIA DE 60W CON PANEL SOLAR, POSTE METALICO DE 12m Y BRAZO SENCILLO DE 1.5m

LUMINARIA EXISTENTE EN SOLICT

CUADRO DE CANTIDADES	
ITEM	CANTIDAD
KIT DE ILUMINARIA SOLAR60W	182
POSTE EN FIBRA DE VIDRIO OPALESCENTE DE 12 mt	182

882 200 E
882 249 E
882 300 E
882 350 E
882 400 E
882 450 E
882 500 E

GOBERNACIÓN DEL TOLIMA

SECRETARIA DE INFRAESTRUCTURA Y HABITAT

DISEÑO ALUMBRADO PUBLICO OFF GRID DEL CORREDOR DEL NORTE DESDE CALLE 145 HASTA CALLE 171

DISEÑÓ:
ING. ANGEL EDILSON OCAMPO GARCIA
INGENIERO ELECTRICISTA
MAT. 31200-176420

APROBÓ:
JULIO CESAR GALLO ORTIZ
INGENIERO CIVIL
70202-166170 TML
DIRECTOR DE INFRAESTRUCTURA

MODIFICACIONES Y REVISIONES		
FECHA	MODIFICACION	NOMBRE ING RESPONSABLE

TRAMO:
ENTRE CALLE 145 Y CALLE 171

CONTIENE:
DETALLES CONSTRUCTIVOS ALUMBRADO PUBLICO

ESCALA:
Vista en planta: H:1:500
Detalles: Sin escala

FECHA:
Junio de 2025

PLANO:
3 de 7