984 750 N

883 450 E

883 500 E

883 550 E

883 600 E

883 650 E

883 699 E

PLANO 7

984 699 N

984 650 N

984 600 N


984 550 N

N

W

E

S

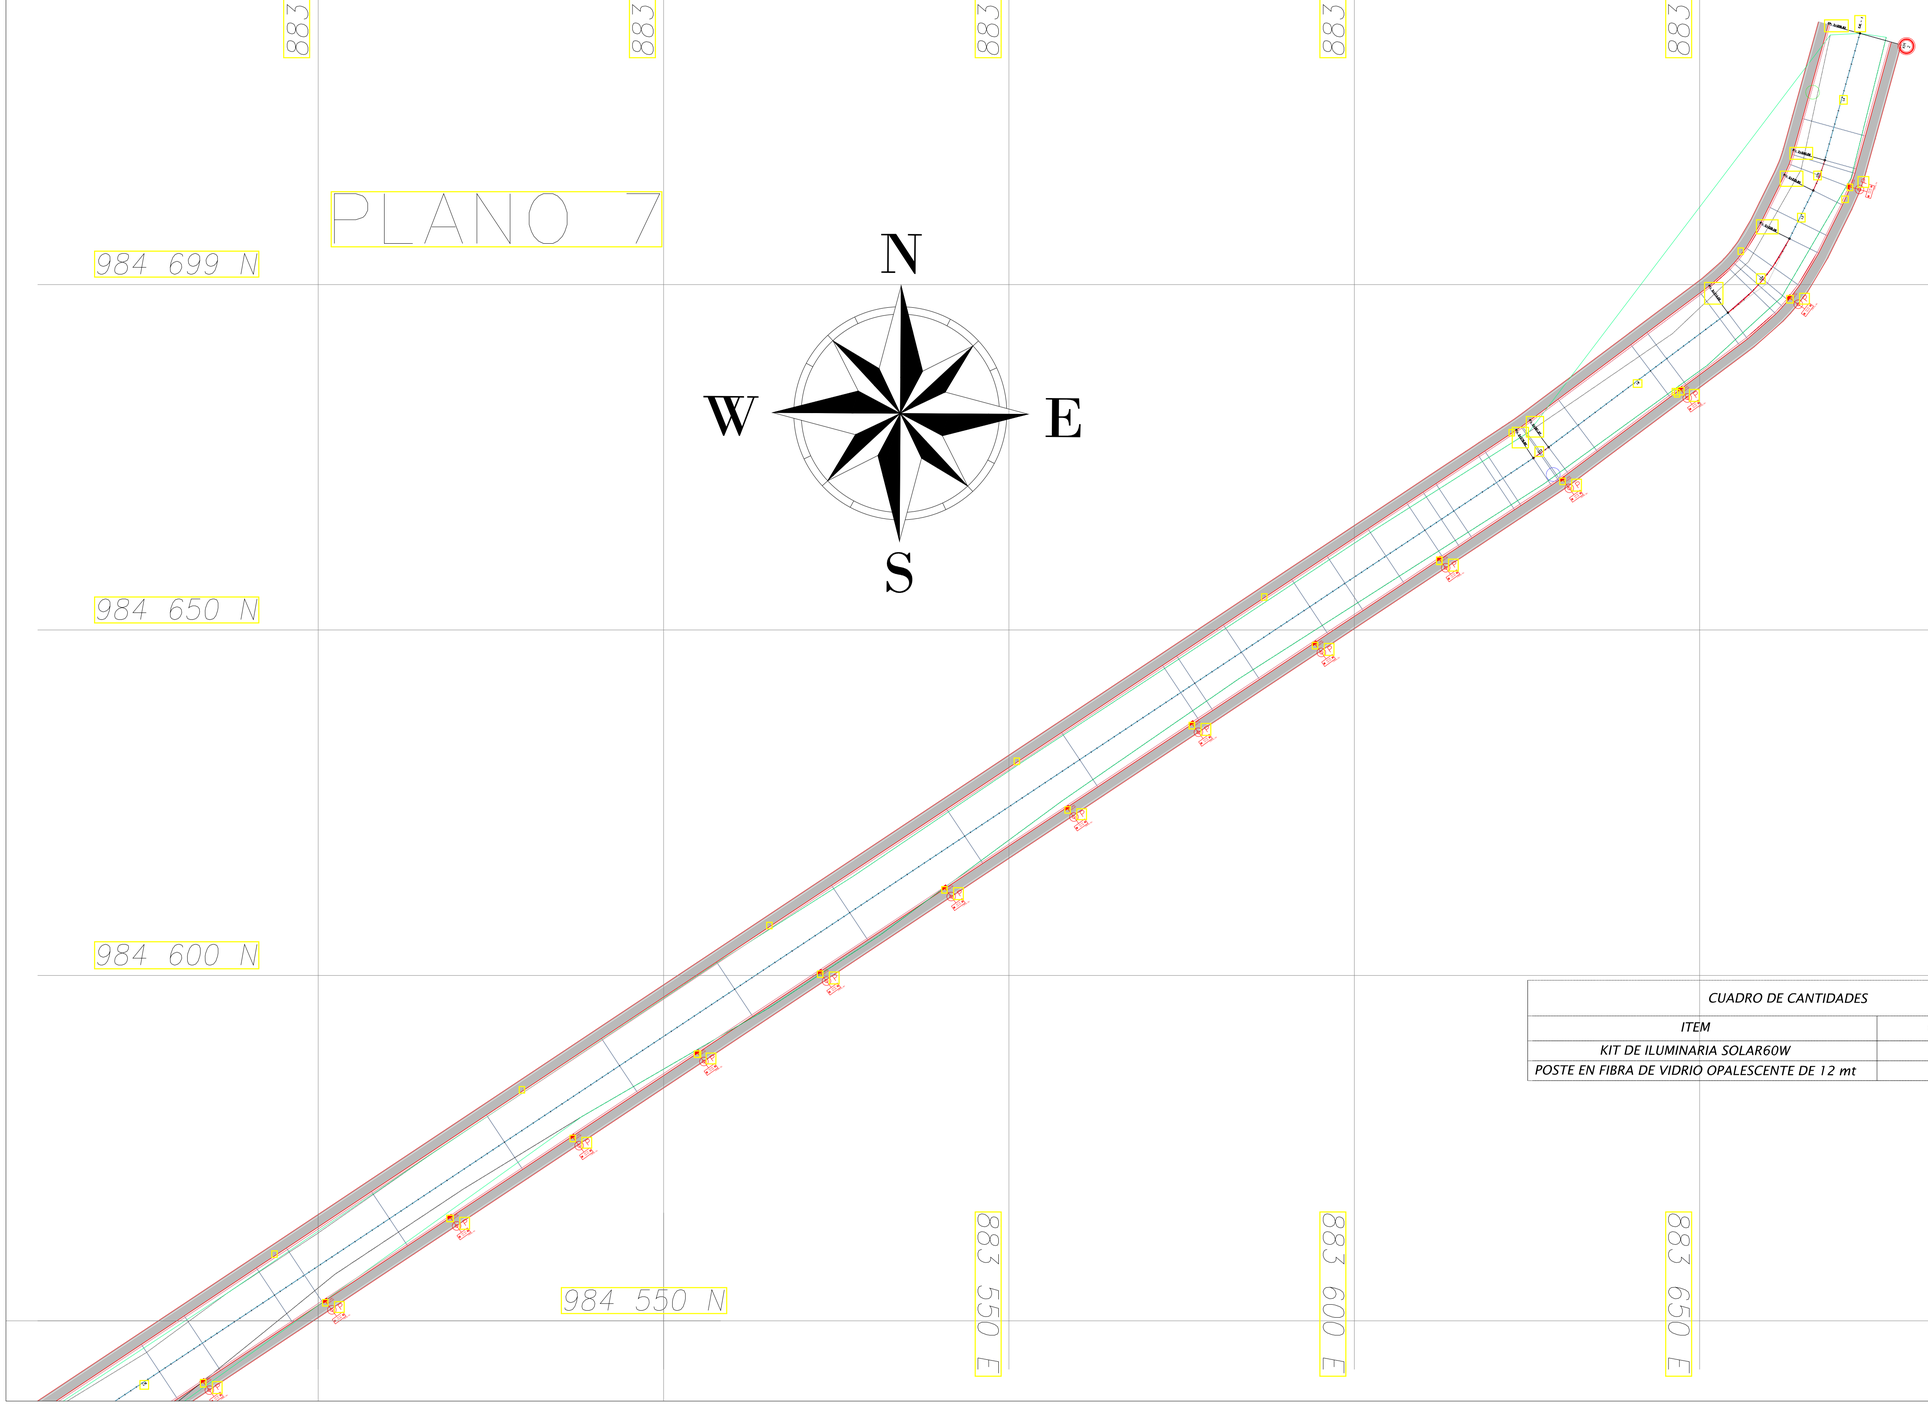

CONVENCIONES:

LUMINARIA DE 60W CON PANEL SOLAR, POSTE METÁLICO DE 12m Y BRAZO SENCILLO DE 1.5m

LUMINARIA EXISTENTE EN SODIO

CUADRO DE CANTIDADES	
ITEM	CANTIDAD
KIT DE ILUMINARIA SOLAR60W	182
POSTE EN FIBRA DE VIDRIO OPALESCENTE DE 12 mt	182

GOBERNACIÓN DEL TOLIMA

SECRETARIA DE INFRAESTRUCTURA Y HABITAT

DISEÑO ALUMBRADO PUBLICO OFF GRID DEL CORREDOR DEL NORTE DESDE CALLE 145 HASTA CALLE 171

DISEÑÓ: ANGEL ADAMO

ING. ANGEL EDILSON OCAMPO GARCIA
INGENIERO ELECTRICISTA
MAT. 85200-176410

APROBÓ:

JULIO CESAR GALLO ORTIZ
INGENIERO CIVIL
70202-166170 TML
DIRECTOR DE INFRAESTRUCTURA

MODIFICACIONES Y REVISIONES		
FECHA	MODIFICACION	NOMBRE ING RESPONSABLE

TRAMO: ENTRE CALLE 145 Y CALLE 171

CONTIENE: DETALLES CONSTRUCTIVOS ALUMBRADO PUBLICO

ESCALA: Vista en planta: H:1:500 Detalles: Sin escala

FECHA: Junio de 2025

PLANO: 7 de 7