

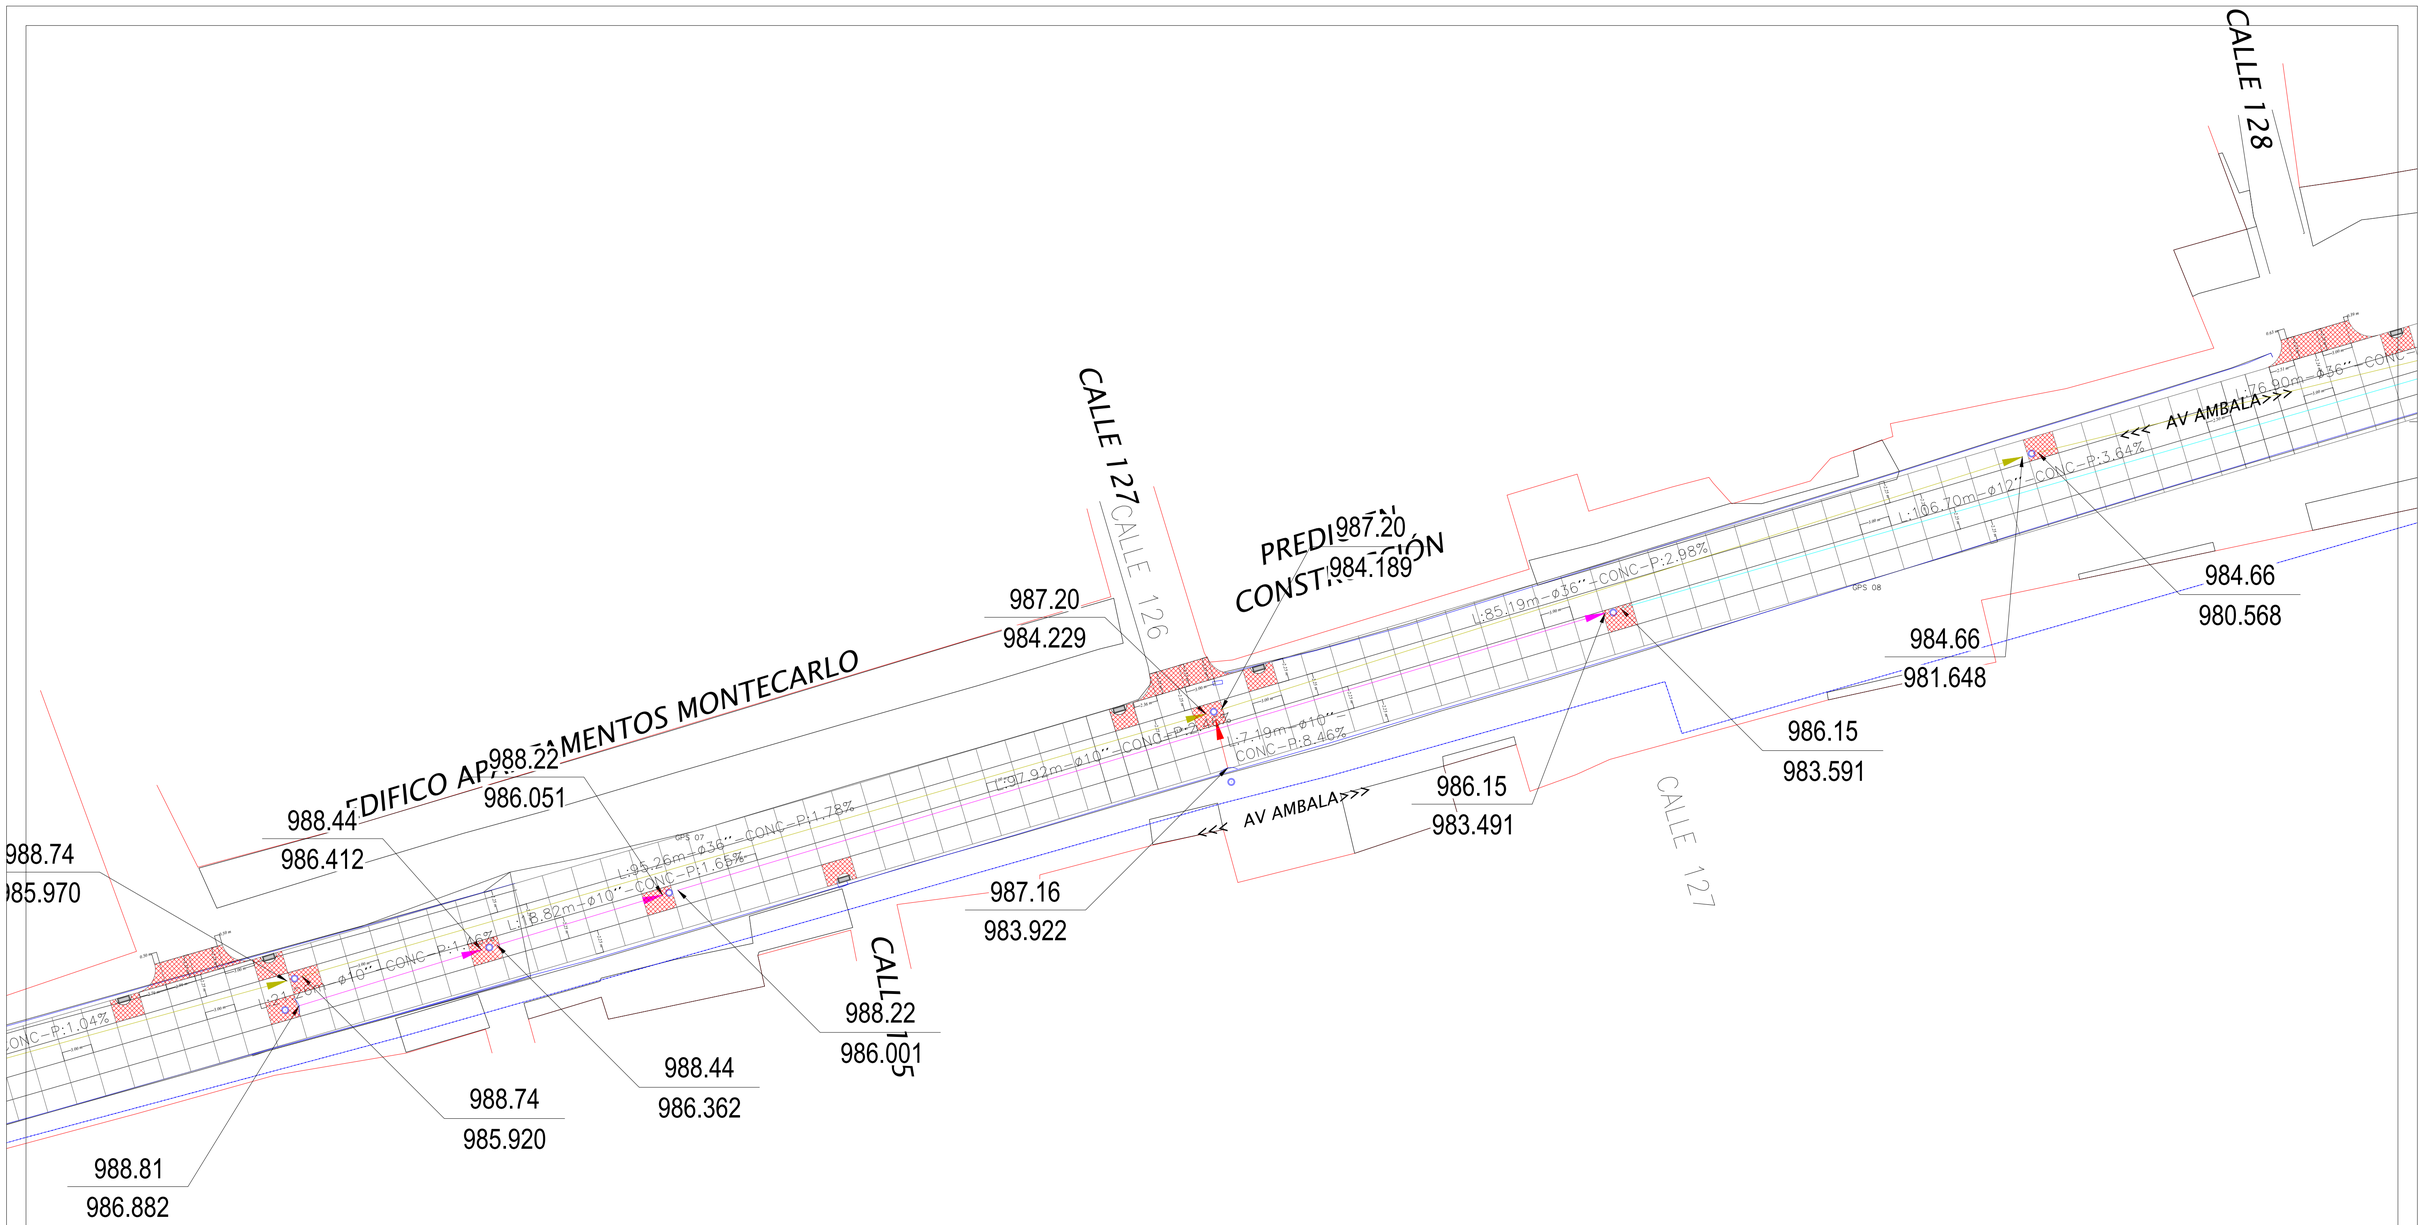



GOBERNACIÓN DEL TOLIMA	SECRETARIA DE INFRAESTRUCTURA Y HABITAT	CONECTIVIDAD REGIONAL DEL MUNICIPIO DE IBAGUÉ CON EL CORREDOR DEL NORTE DEL DEPARTAMENTO DEL TOLIMA (CALLE 125- CALLE 171)	DISEÑÓ: HUMBERTO GONZALEZ MOSQUERA INGENIERO CIVIL 25202-21416 CND	APROBÓ: JULIO CESAR ORTIZ GALLO INGENIERO CIVIL MAT. 70202-166170	MODIFICACIONES Y REVISIONES — FECHA / MODIFICACIÓN / NOMBRE ING RESPONSABLE	CONTIENE: MODULACIÓN ABS K0+000 - K1+490	TRAMO: TRAMO 1	ESCALA: Vista en planta: H:1:250	FECHA: JUNIO DEL 2025 / PLANO: 1 de 7

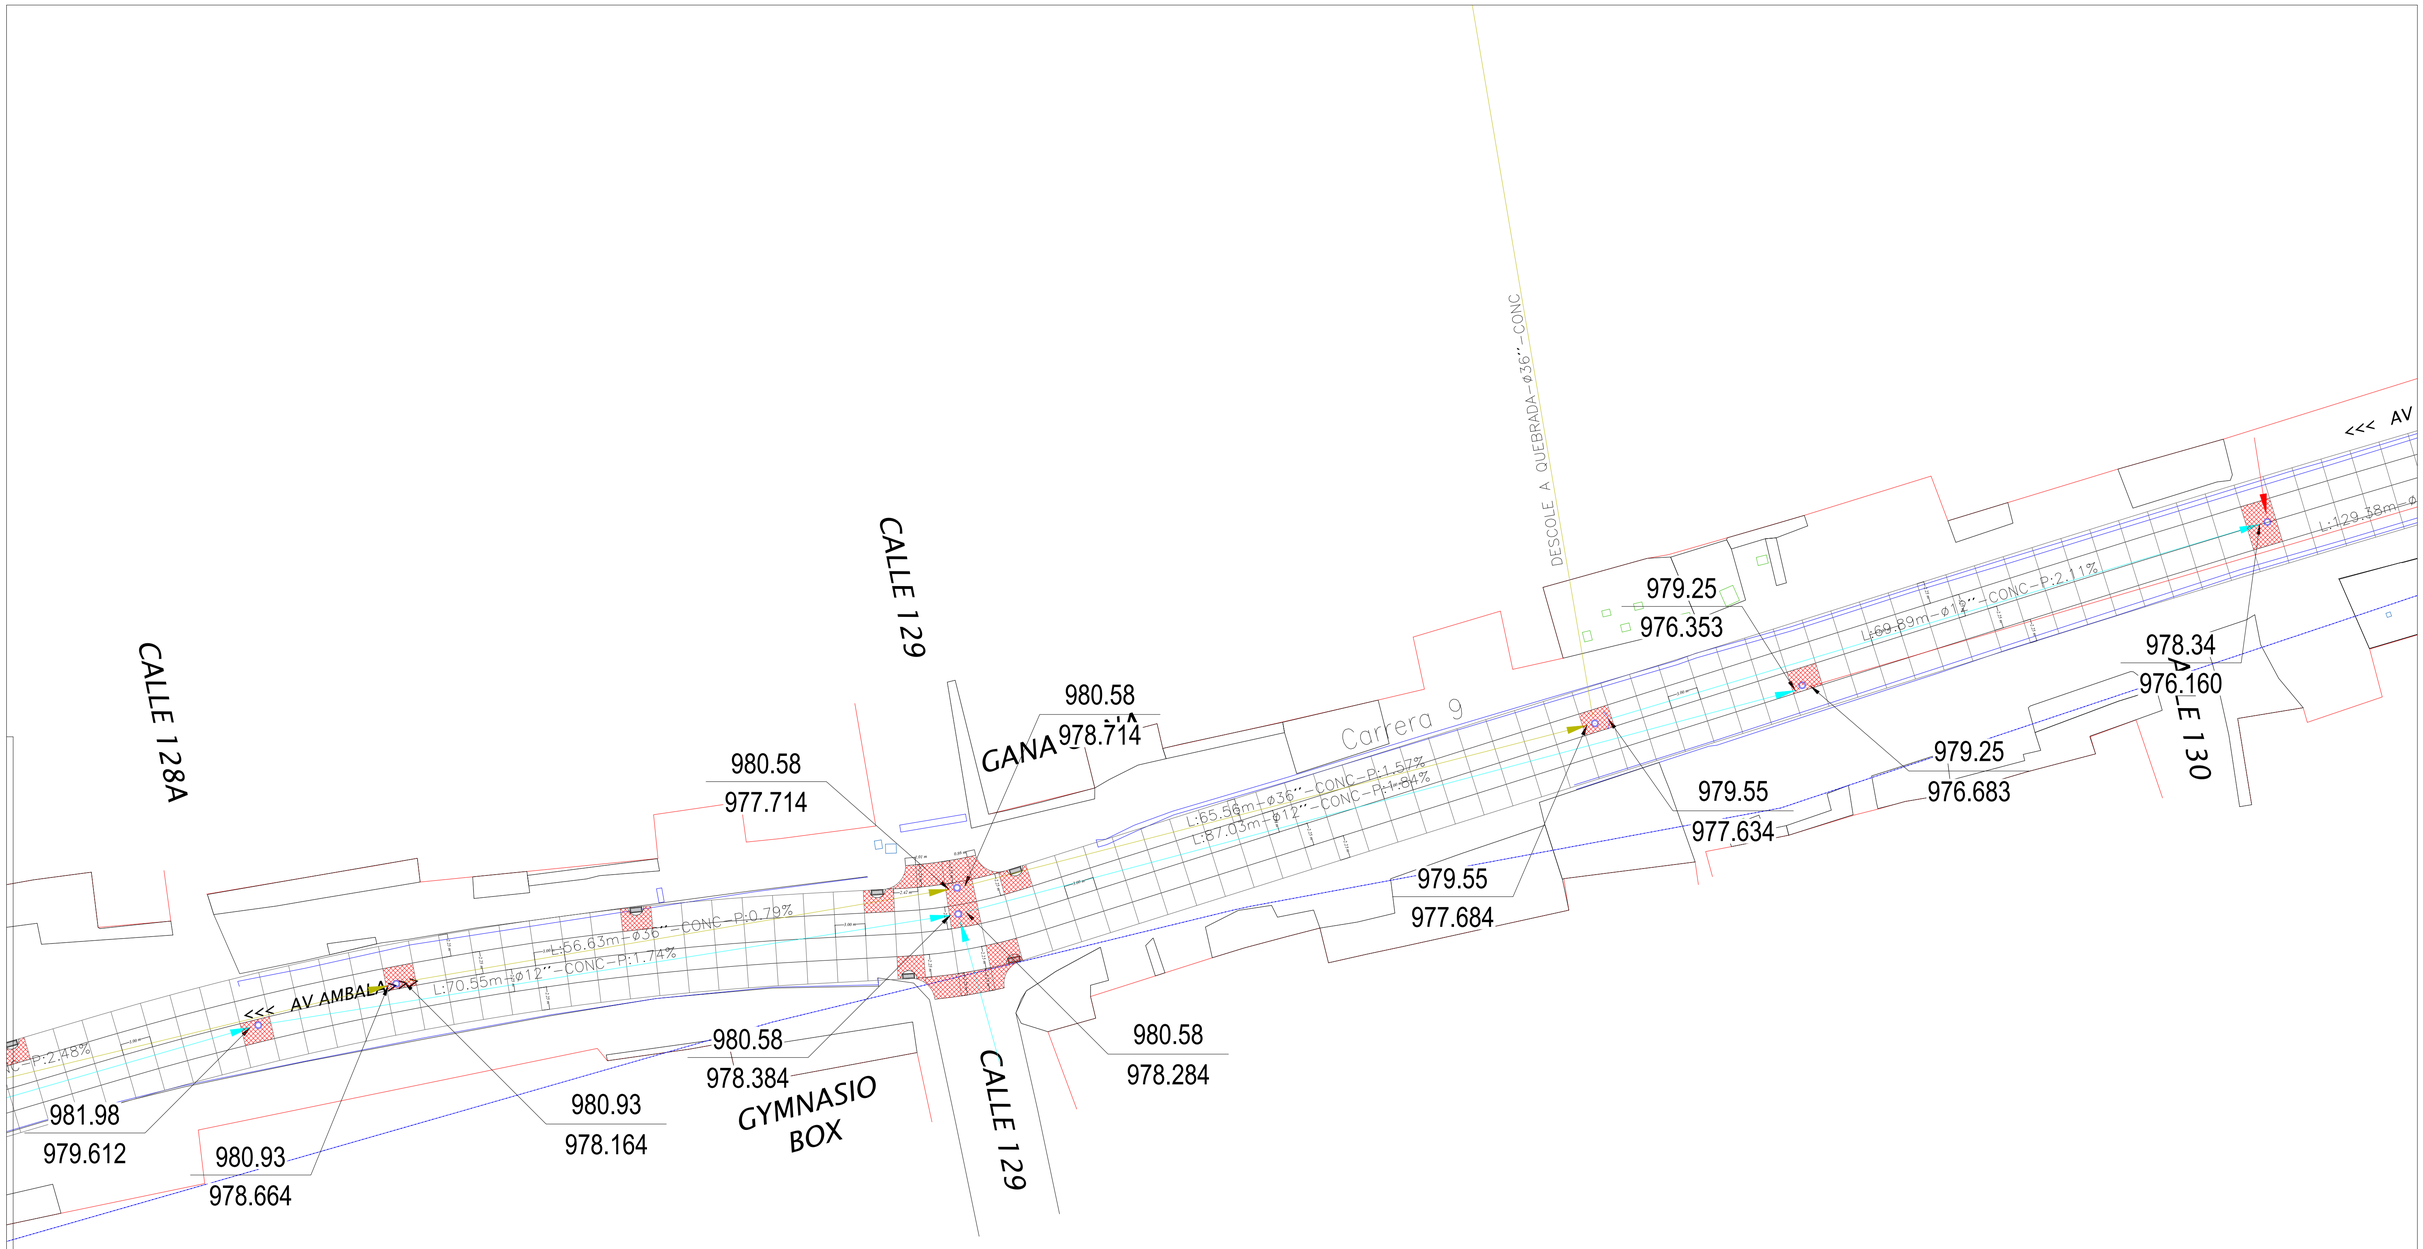


SECRETARIA DE INFRAESTRUCTURA Y HABITAT	CONECTIVIDAD REGIONAL DEL MUNICIPIO DE IBAGUÉ CON EL CORREDOR DEL NORTE DEL DEPARTAMENTO DEL TOLIMA (CALLE 125- CALLE 171)	DISEÑÓ: HUMBERTO GONZALEZ MOSQUERA INGENIERO CIVIL 25202-21416 CND	APROBÓ: JULIO CESAR ORTIZ GALLO INGENIERO CIVIL MAT. 70202-166170	MODIFICACIONES Y REVISIONES: FECHA / MODIFICACIÓN / NOMBRE ING RESPONSABLE	CONTIENE: MODULACIÓN ABS K0+000 - K1+490	TRAMO: TRAMO 1	ESCALA: Vista en planta: H:1:250	FECHA: JUNIO DEL 2025 / PLANO: 2 de 7

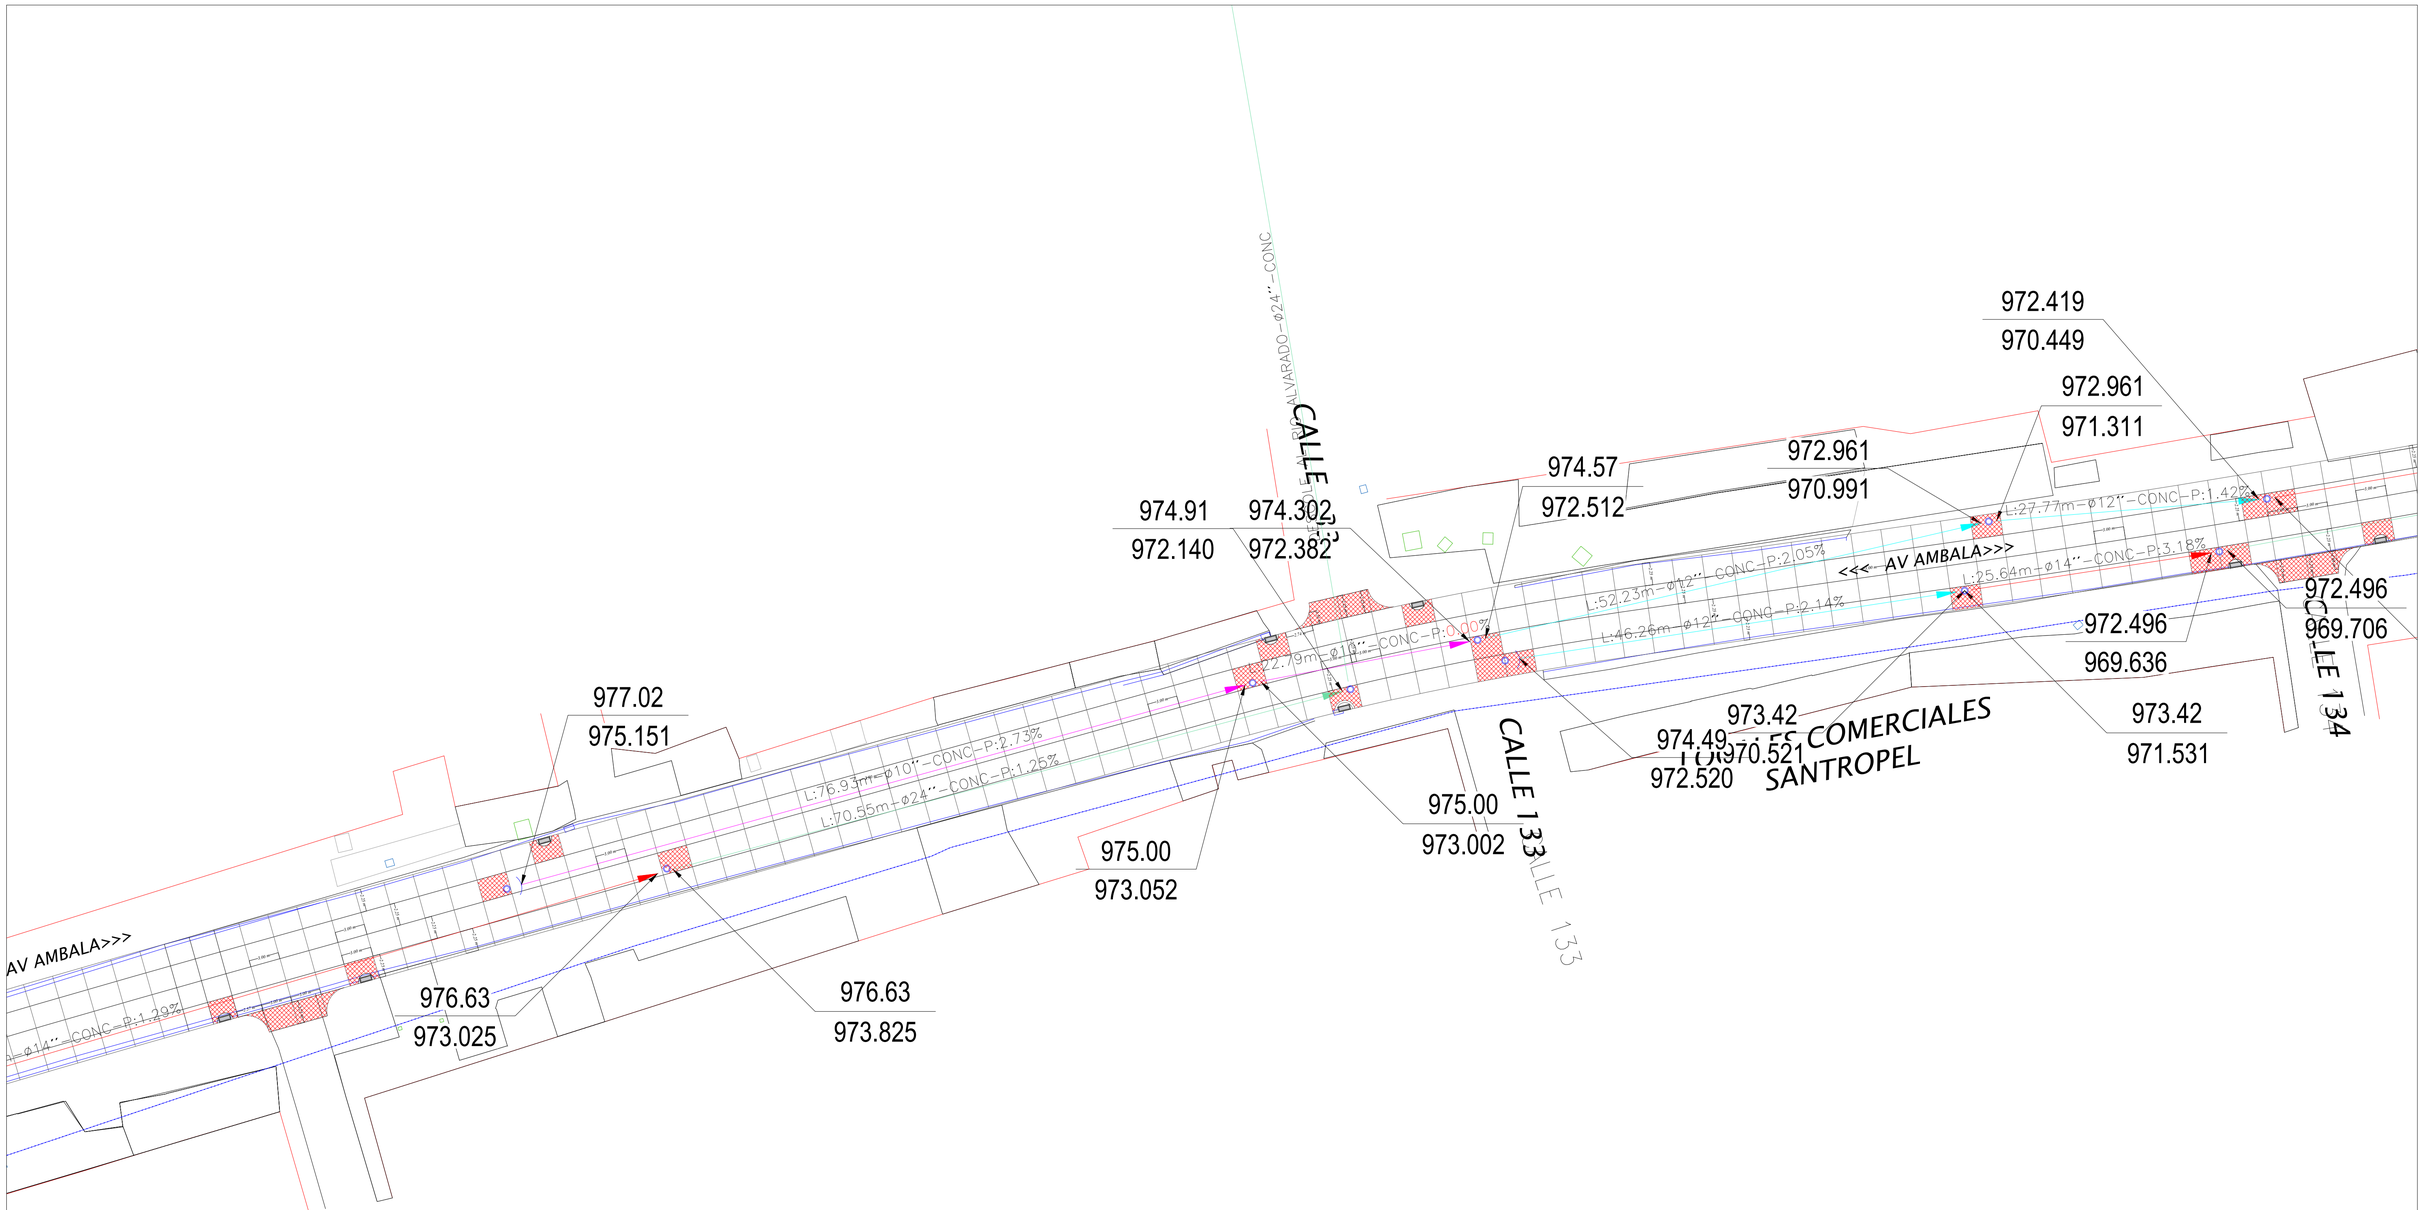


GOBERNACION DEL TOLIMA SECRETARIA DE INFRAESTRUCTURA Y HABITAT	CONECTIVIDAD REGIONAL DEL MUNICIPIO DE IBAGUÉ CON EL CORREDOR DEL NORTE DEL DEPARTAMENTO DEL TOLIMA (CALLE 125- CALLE 171)	DISEÑÓ: HUMBERTO GONZALEZ MOSQUERA INGENIERO CIVIL 25202-21416 CND	APROBÓ: JULIO CESAR ORTIZ GALLO INGENIERO CIVIL MAT. 70202-166170	MODIFICACIONES Y REVISIONES FECHA / MODIFICACIÓN / NOMBRE ING RESPONSABLE	CONTIENE: MODULACIÓN ABS K0+000 - K1+490	TRAMO: TRAMO 1	ESCALA: Vista en planta: H:1:250	FECHA: JUNIO DEL 2025 PLANO: 3 de 7

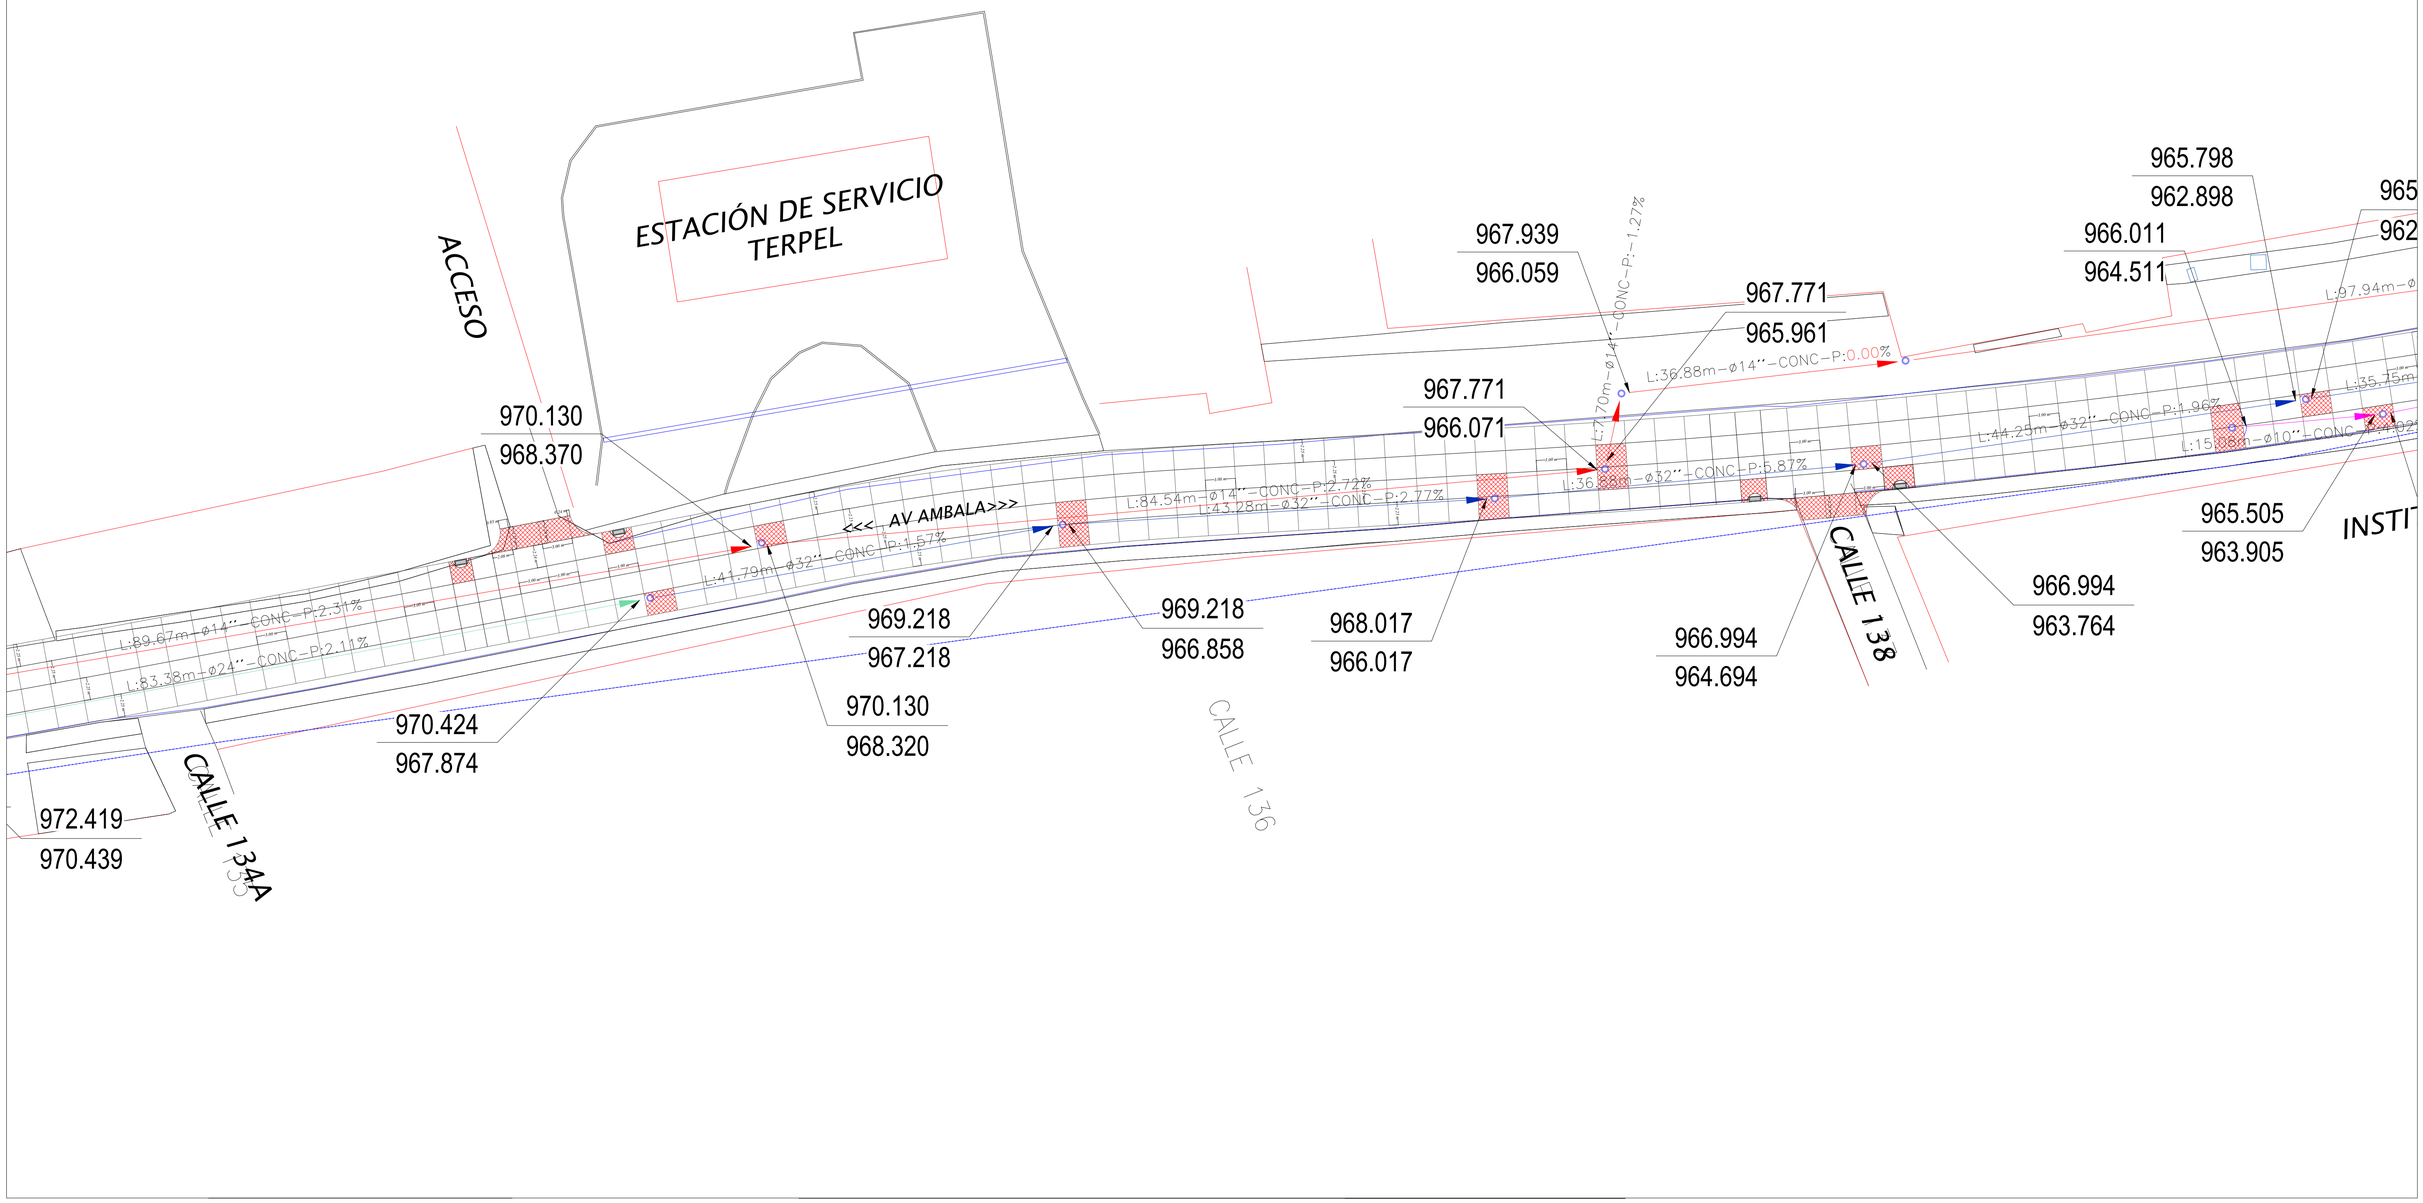

GOBERNACIÓN DEL TOLIMA SECRETARIA DE INFRAESTRUCTURA Y HABITAT	CONECTIVIDAD REGIONAL DEL MUNICIPIO DE IBAGUÉ CON EL CORREDOR DEL NORTE DEL DEPARTAMENTO DEL TOLIMA (CALLE 125- CALLE 171)	DISEÑÓ: HUMBERTO GONZALEZ MOSQUERA INGENIERO CIVIL 25202-21416 CND	APROBÓ: JULIO CESAR ORTIZ GALLO INGENIERO CIVIL MAT. 70202-166170	MODIFICACIONES Y REVISIONES FECHA / MODIFICACIÓN / NOMBRE ING RESPONSABLE	CONTIENE: MODULACIÓN ABS K0+000 - K1+490	TRAMO: TRAMO 1	ESCALA: Vista en planta: H:1:250	FECHA: JUNIO DEL 2025 PLANO: 4 de 7

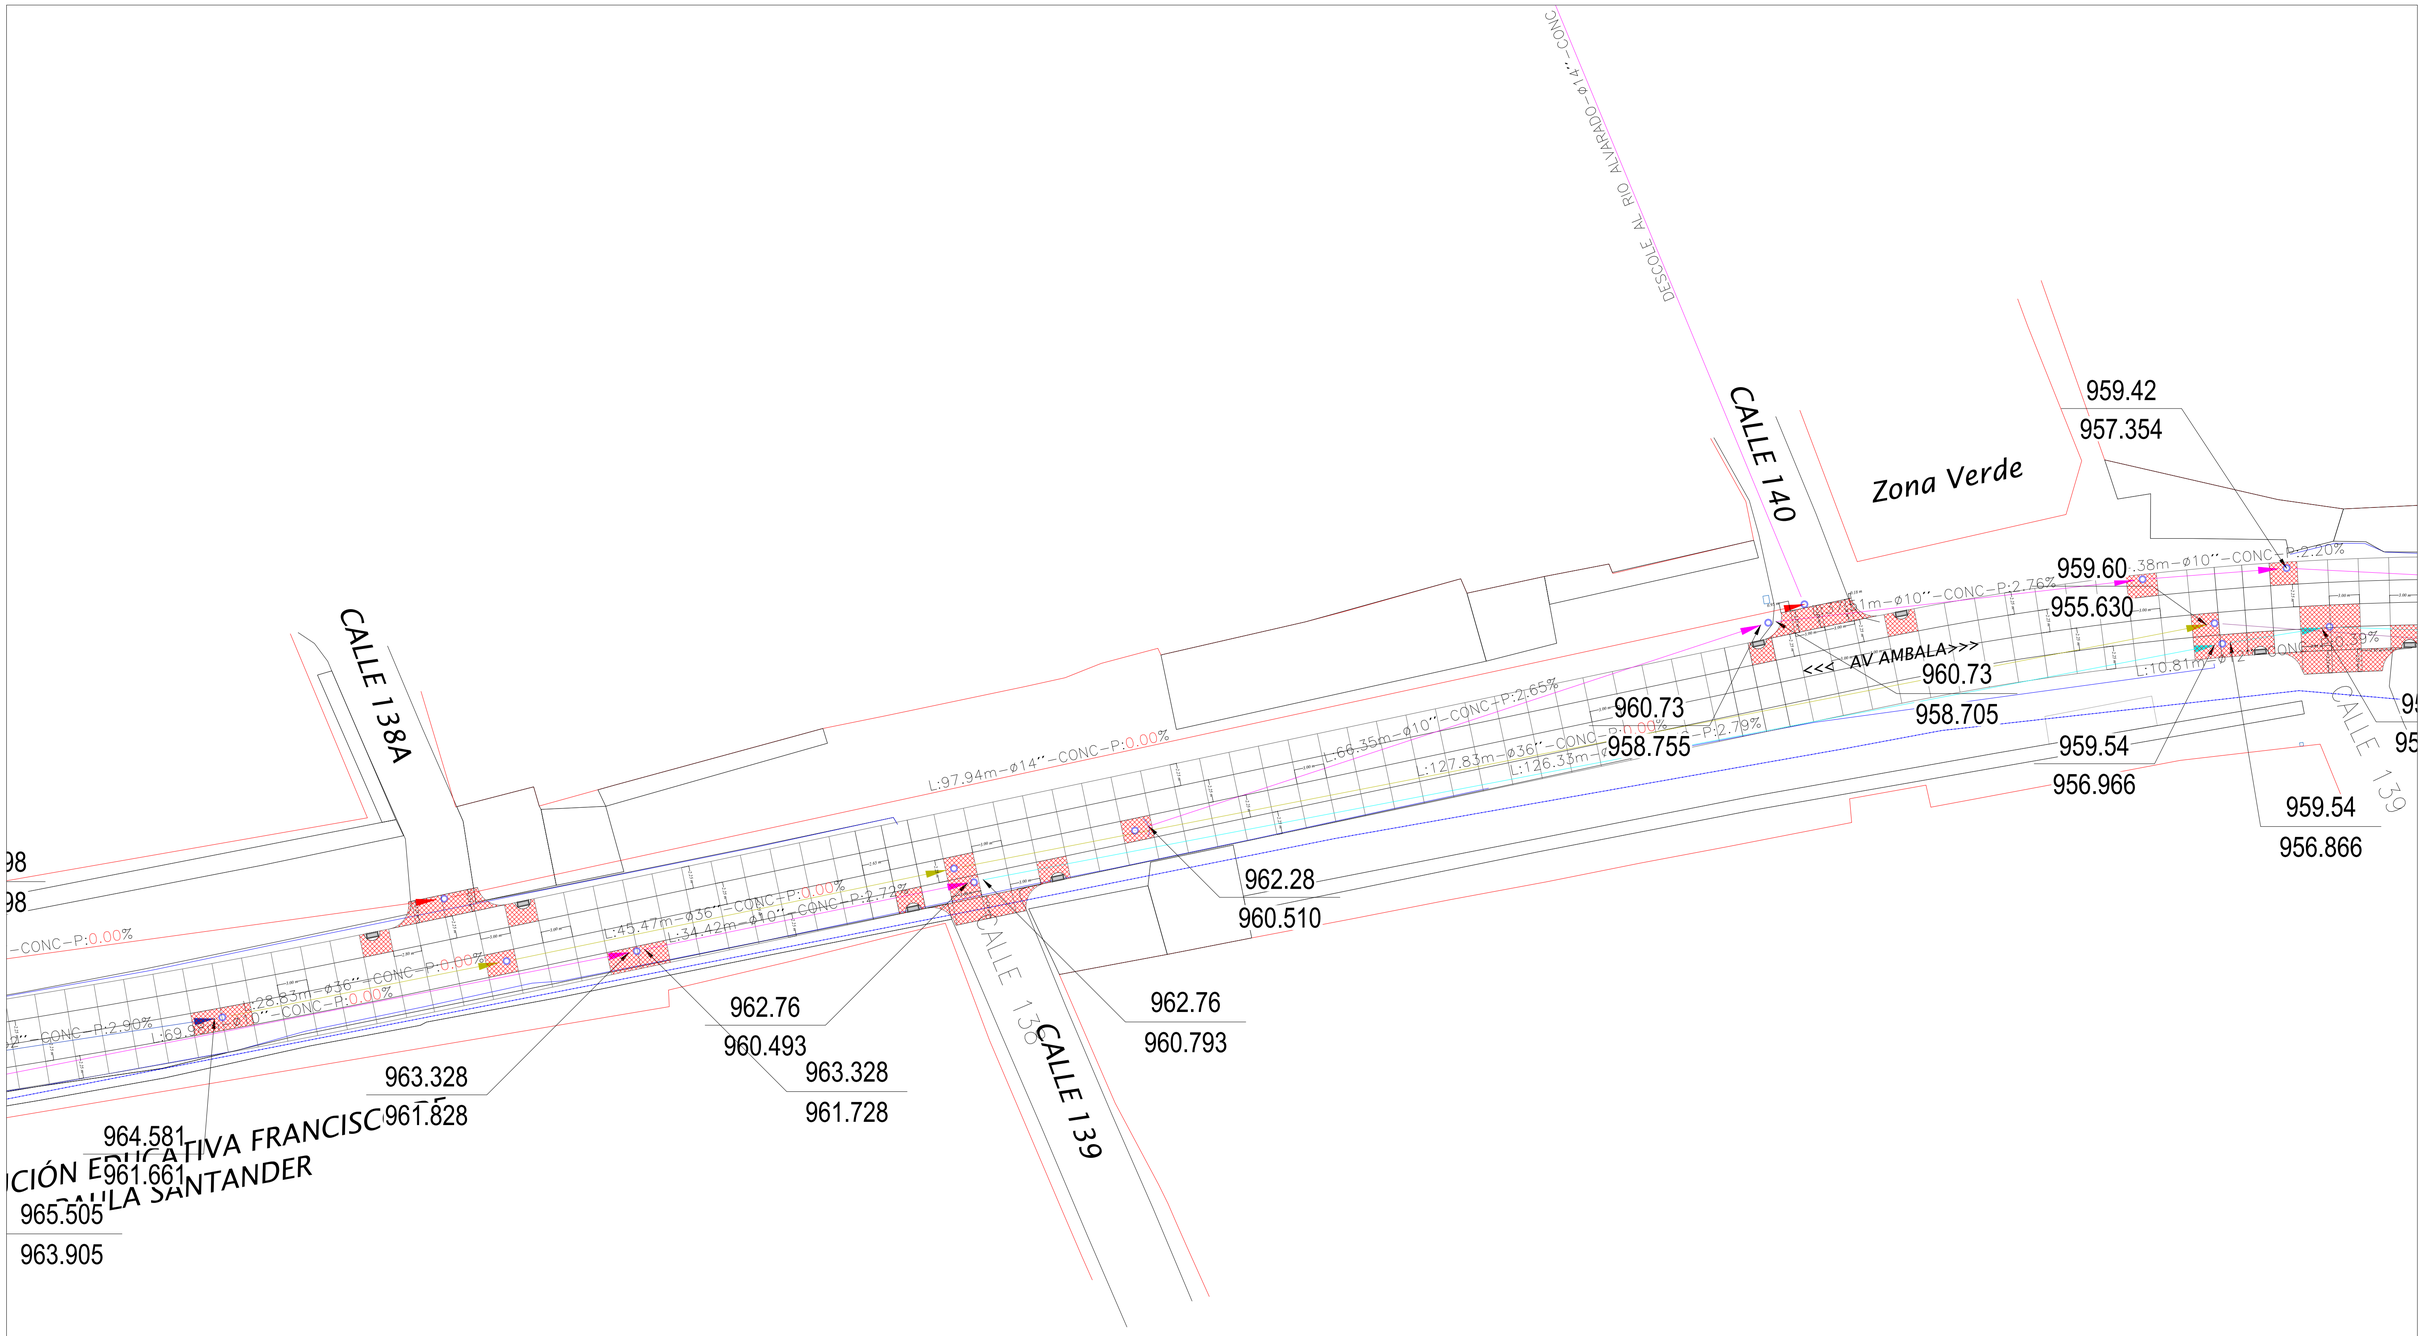


GOBERNACION DEL TOLIMA SECRETARIA DE INFRAESTRUCTURA Y HABITAT	CONECTIVIDAD REGIONAL DEL MUNICIPIO DE IBAGUÉ CON EL CORREDOR DEL NORTE DEL DEPARTAMENTO DEL TOLIMA (CALLE 125- CALLE 171)	DISEÑÓ: HUMBERTO GONZALEZ MOSQUERA INGENIERO CIVIL 25202-21416 CND	APROBÓ: JULIO CESAR ORTIZ GALLO INGENIERO CIVIL MAT. 70202-166170	MODIFICACIONES Y REVISIONES FECHA / MODIFICACIÓN / NOMBRE ING RESPONSABLE	CONTIENE: MODULACIÓN ABS K0+000 - K1+490	TRAMO: TRAMO 1	ESCALA: Vista en planta: H:1:250	FECHA: JUNIO DEL 2025 PLANO: 5 de 7

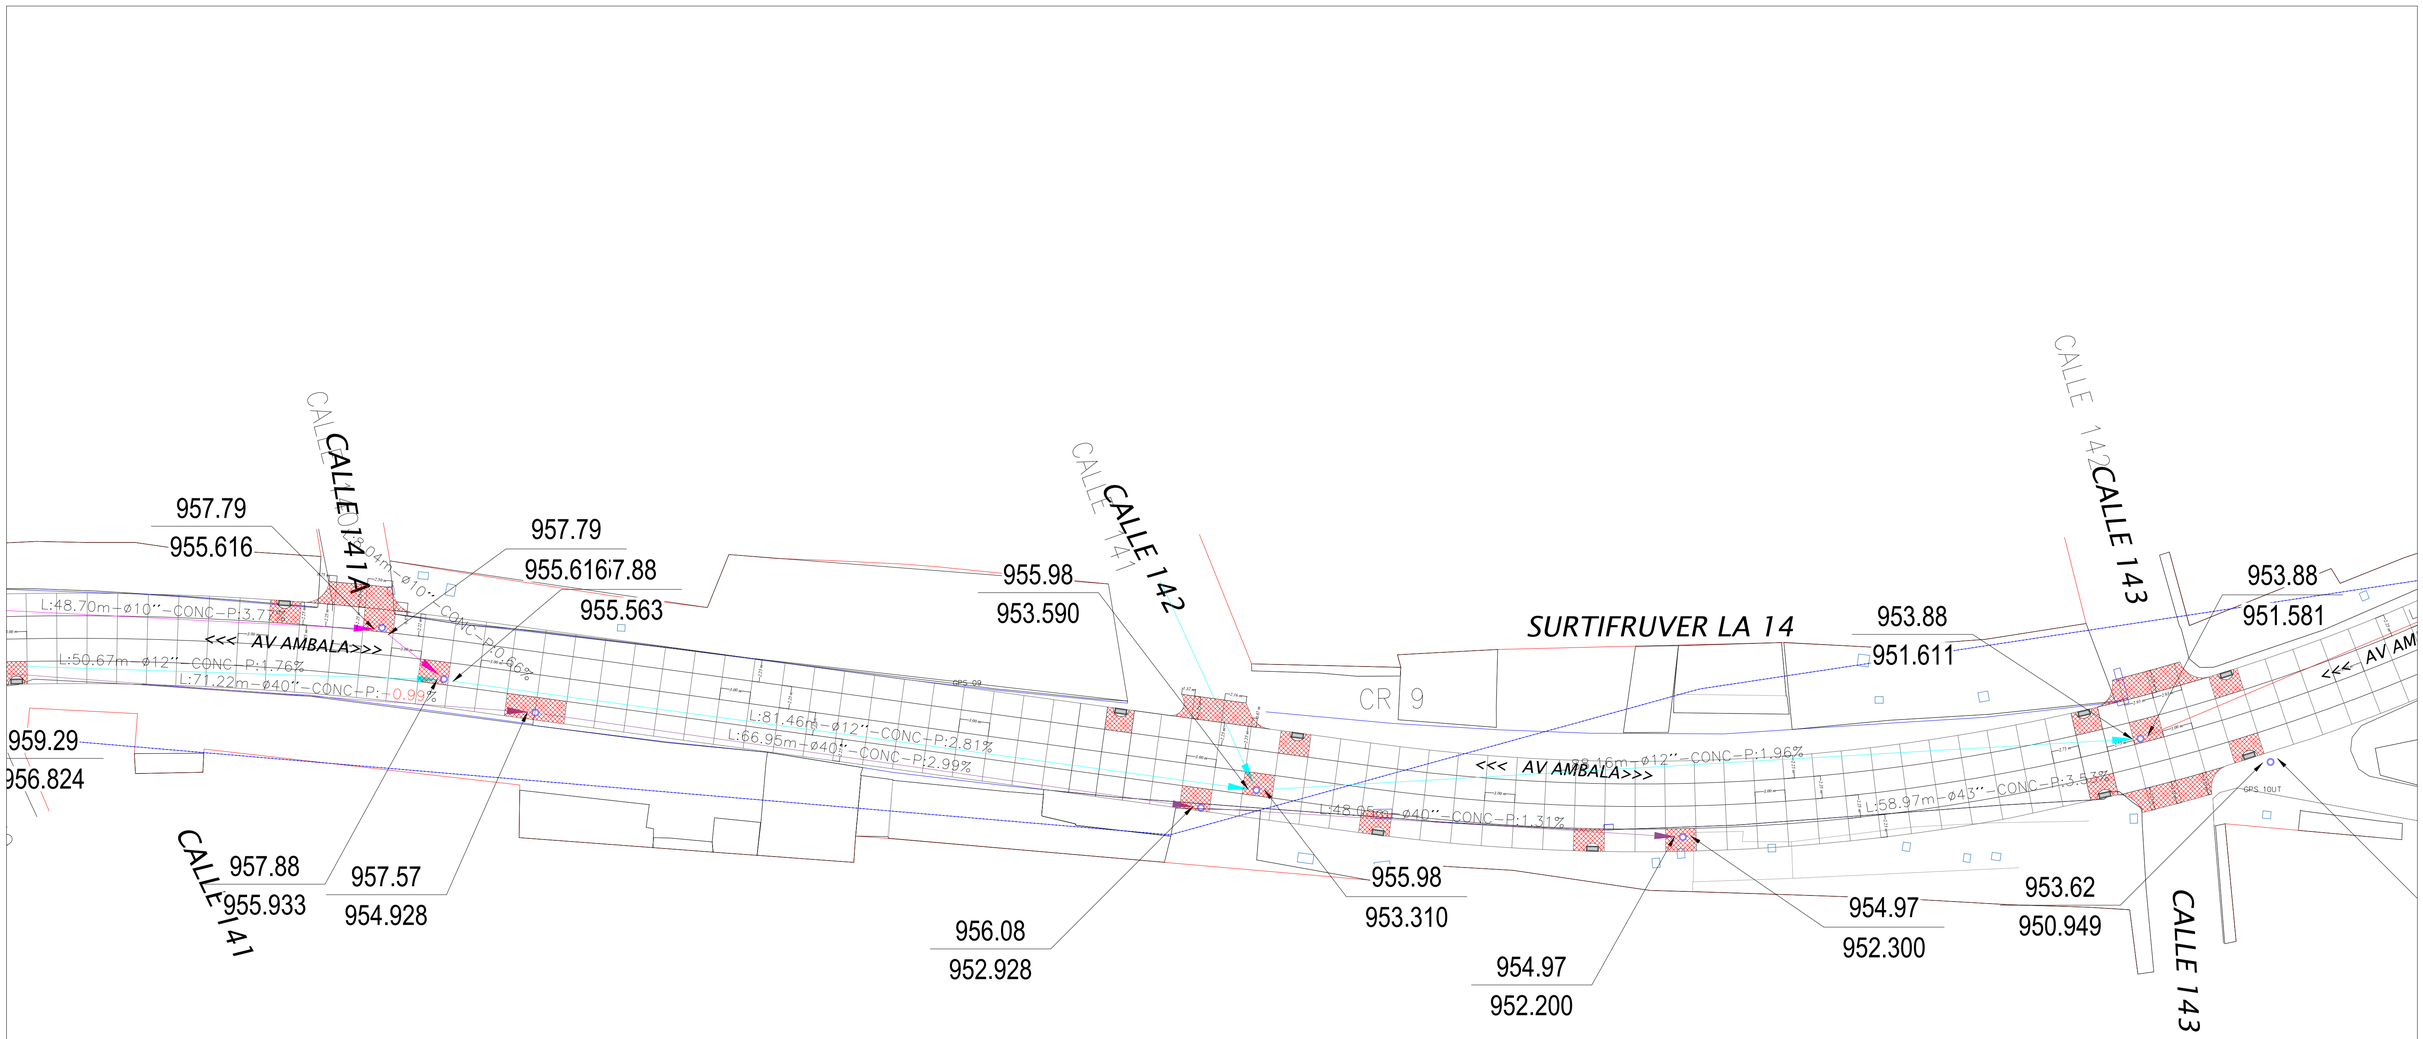

GOBERNACIÓN DEL TOLIMA	SECRETARIA DE INFRAESTRUCTURA Y HABITAT	CONECTIVIDAD REGIONAL DEL MUNICIPIO DE IBAGUÉ CON EL CORREDOR DEL NORTE DEL DEPARTAMENTO DEL TOLIMA (CALLE 125- CALLE 171)	DISEÑÓ: HUMBERTO GONZALEZ MOSQUERA INGENIERO CIVIL 25202-21416 CND	APROBÓ: JULIO CESAR ORTIZ GALLO INGENIERO CIVIL MAT. 70202-166170	MODIFICACIONES Y REVISIONES: FECHA / MODIFICACIÓN / NOMBRE ING RESPONSABLE	CONTIENE: MODULACIÓN ABS K0+000 - K1+490	TRAMO: TRAMO 1

ESCALA:	FECHA:
Vista en planta: H:1:250	JUNIO DEL 2025
	PLANO: 6 de 7

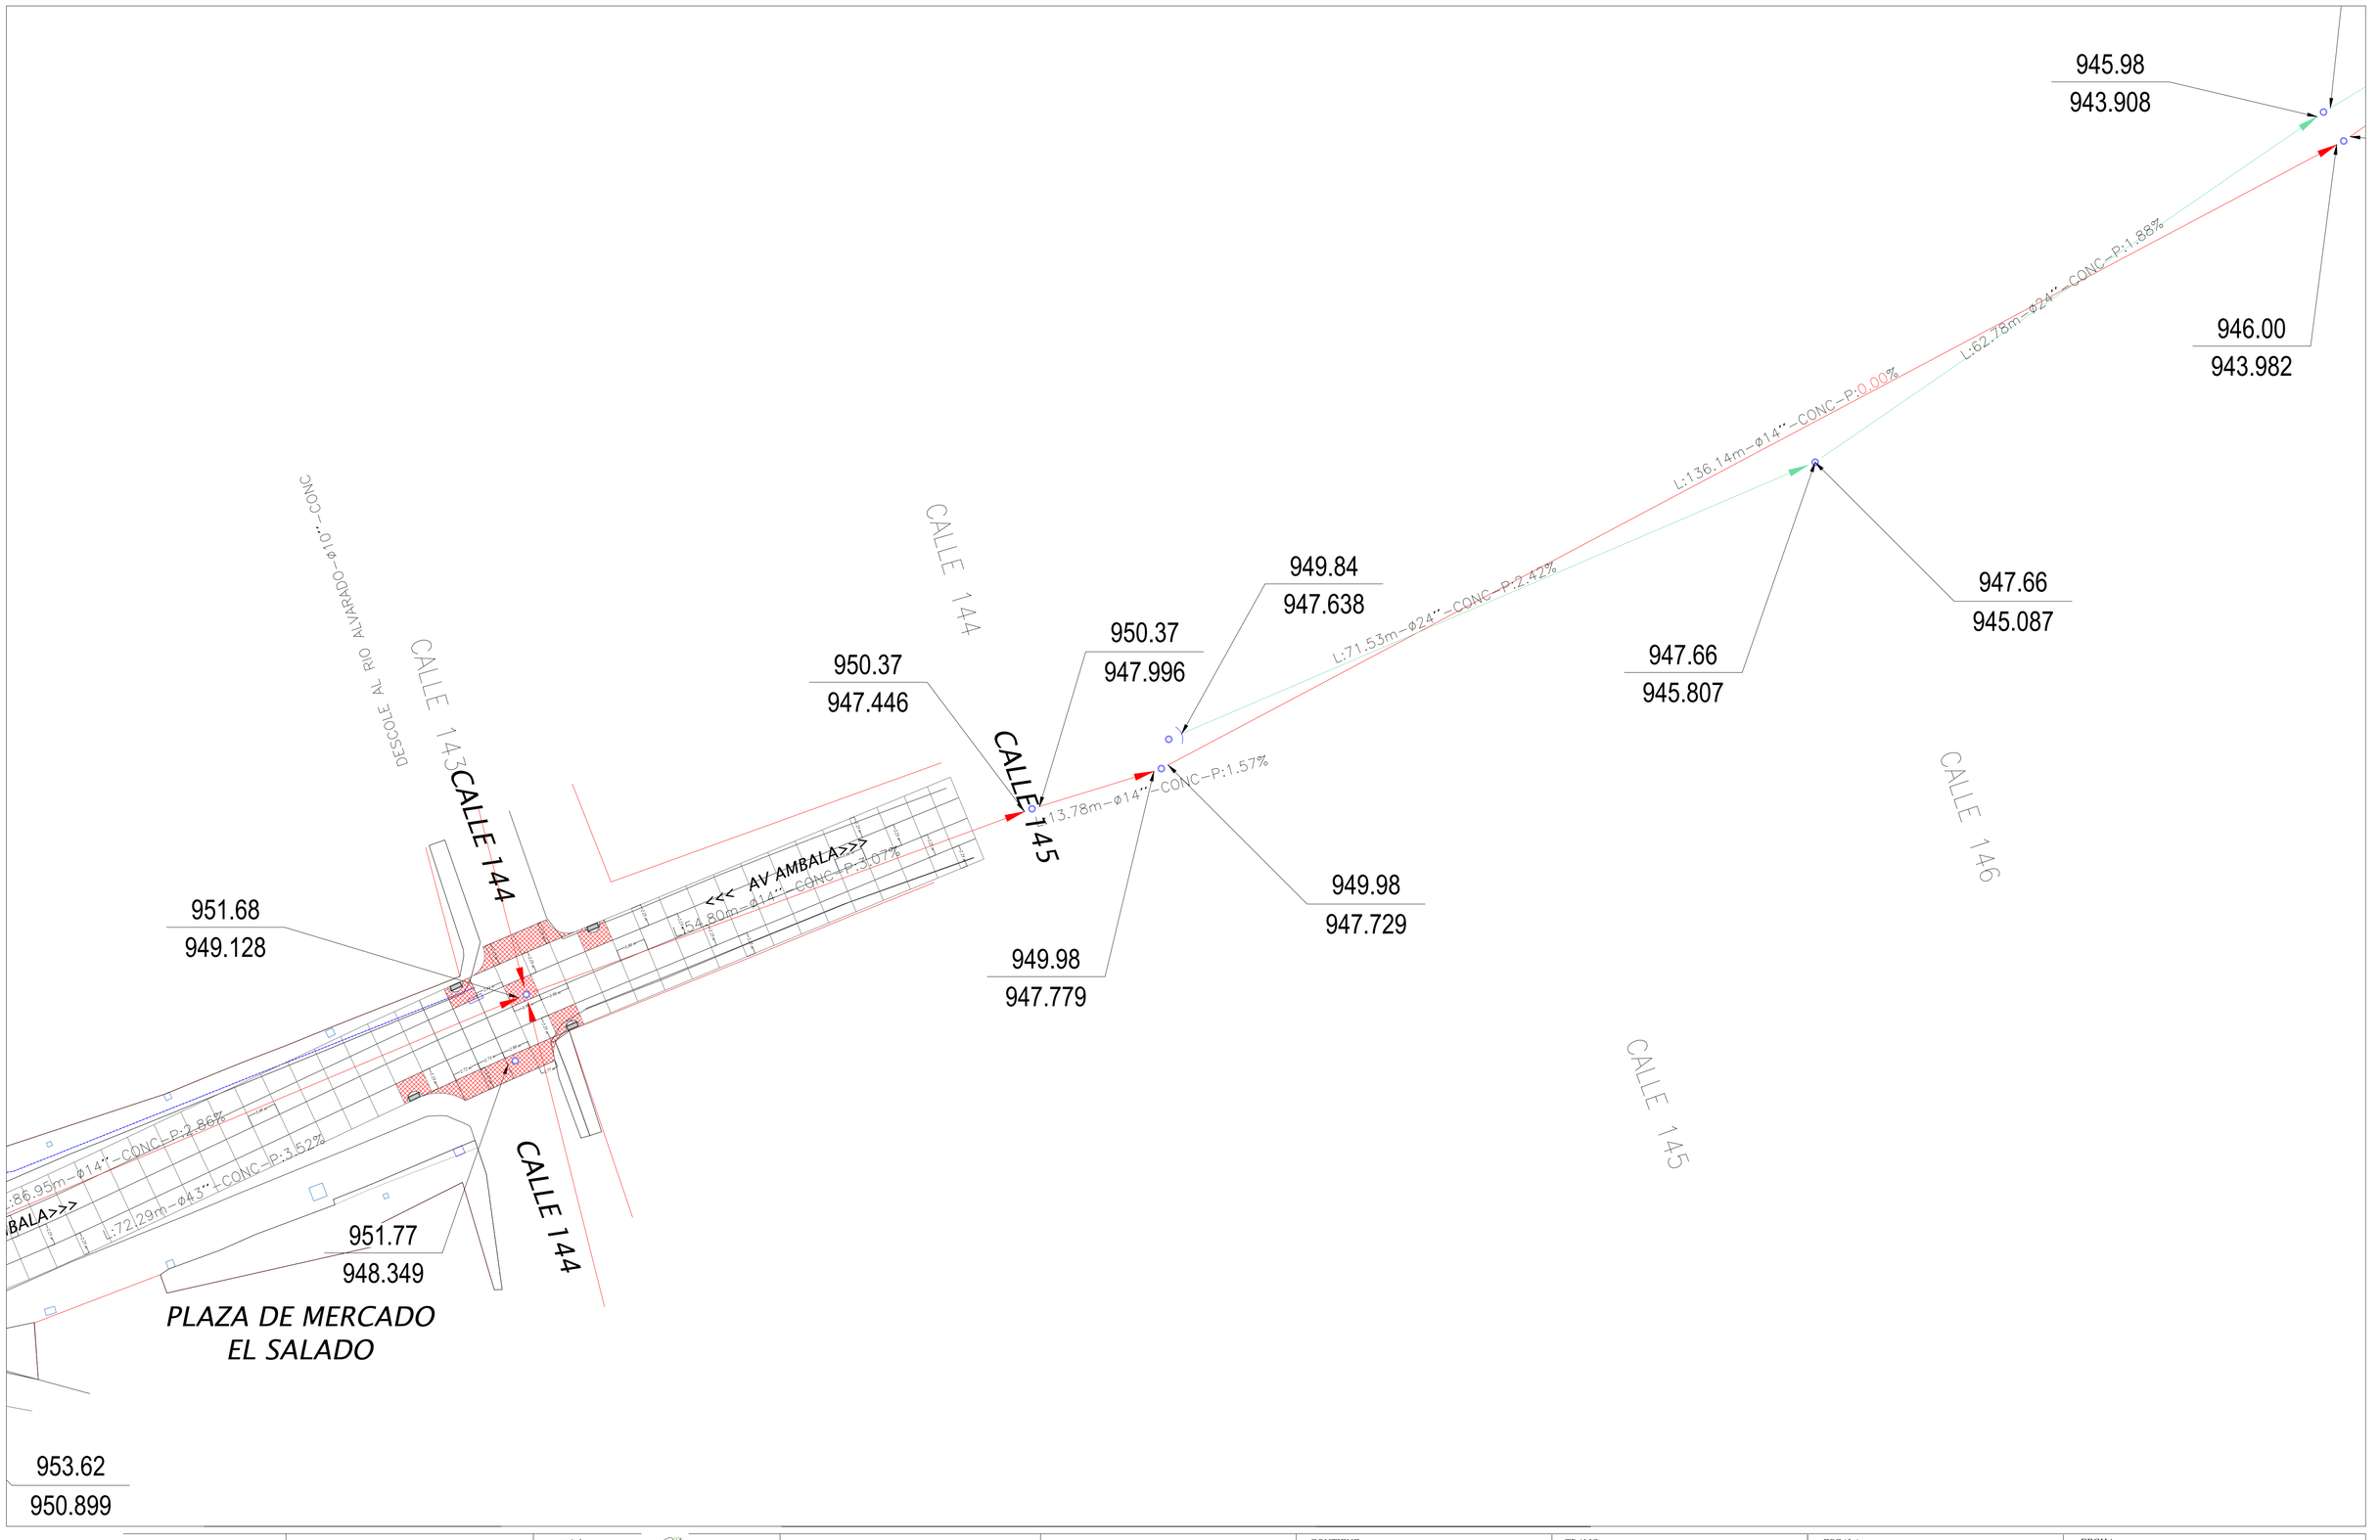

SECRETARIA DE INFRAESTRUCTURA Y HABITAT	CONECTIVIDAD REGIONAL DEL MUNICIPIO DE IBAGUÉ CON EL CORREDOR DEL NORTE DEL DEPARTAMENTO DEL TOLIMA (CALLE 125- CALLE 171)	DISEÑÓ: HUMBERTO GONZALEZ MOSQUERA INGENIERO CIVIL 25202-21416 CND	APROBÓ: JULIO CESAR ORTIZ GALLO INGENIERO CIVIL MAT. 70202-166170	MODIFICACIONES Y REVISIONES: FECHA / MODIFICACIÓN / NOMBRE ING RESPONSABLE	CONTIENE: MODULACIÓN ABS K0+000 - K1+490	TRAMO: TRAMO 1	ESCALA: Vista en planta: H:1:250	FECHA: JUNIO DEL 2025 / PLANO: 7 de 7