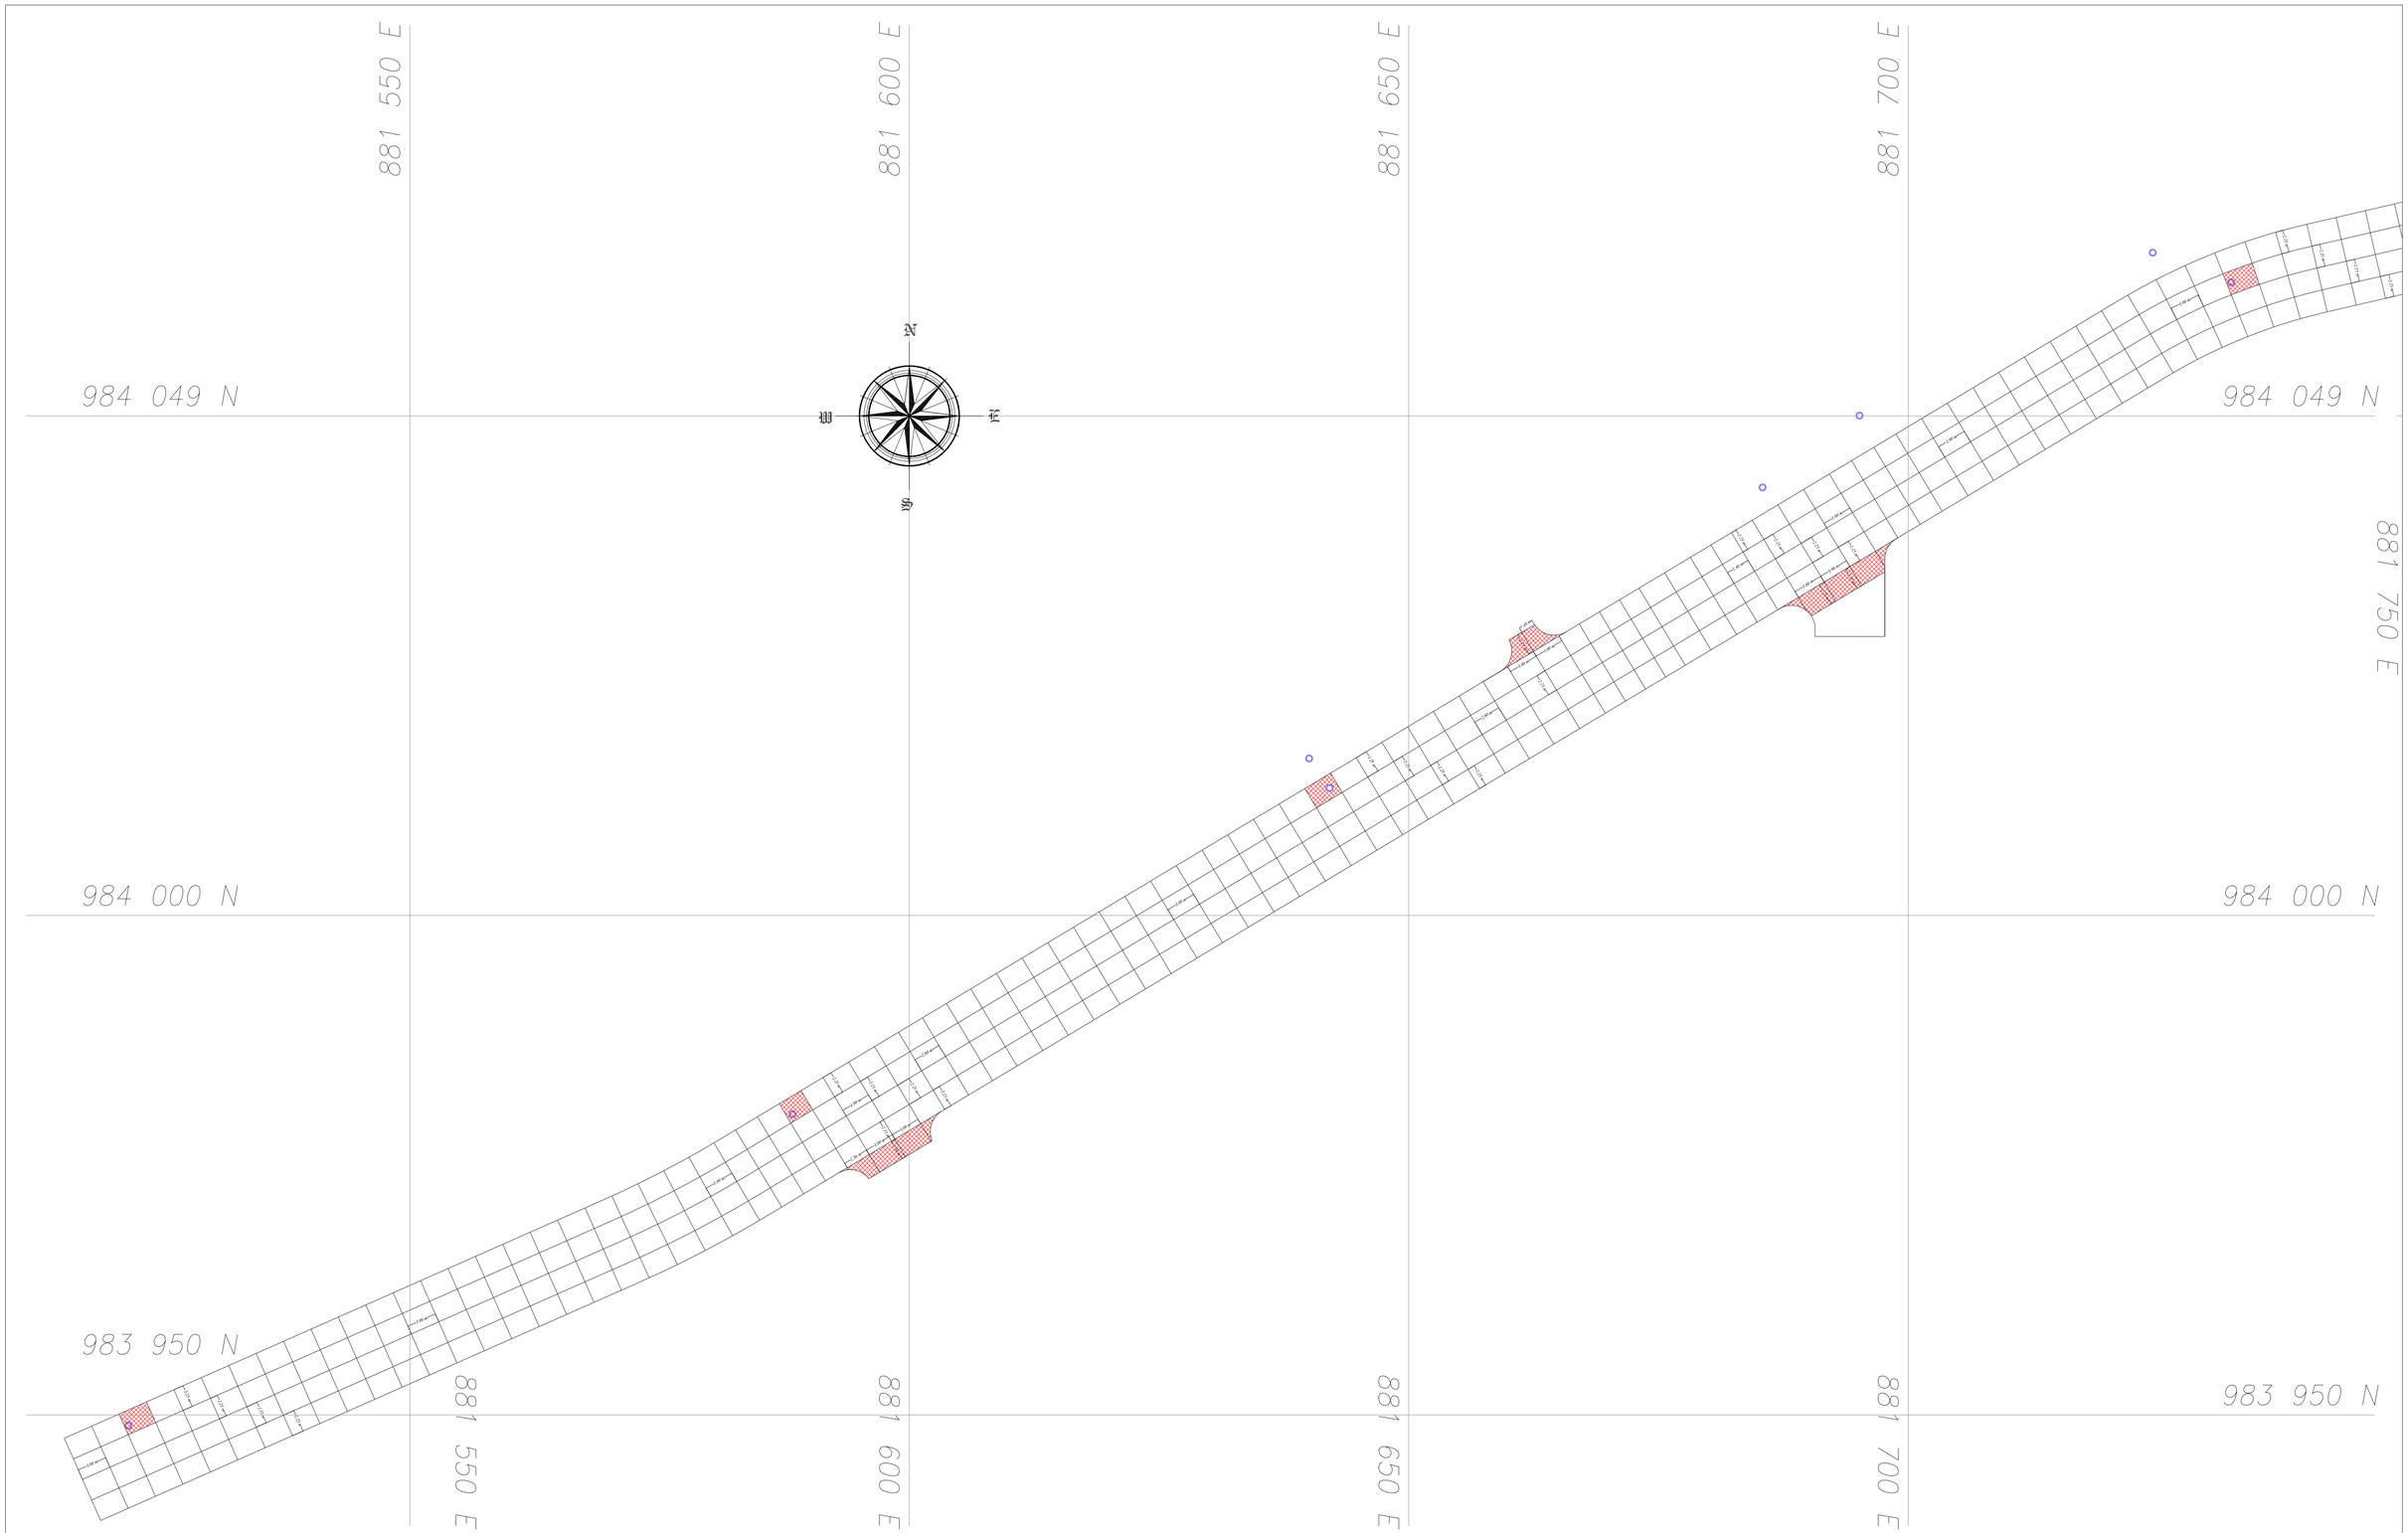


GOBERNACIÓN DEL TOLIMA

SECRETARIA DE INFRAESTRUCTURA Y HABITAT

CONECTIVIDAD REGIONAL DEL MUNICIPIO DE IBAGUÉ CON EL CORREDOR DEL NORTE DEL DEPARTAMENTO DEL TOLIMA
(CALLE 125- CALLE 171)

DISEÑÓ:
HUMBERTO GONZALEZ MOSQUERA
INGENIERO CIVIL
25202-21416 CND

APROBÓ:
JULIO CESAR ORTIZ GALLO
INGENIERO CIVIL
MAT. 70202-166170

MODIFICACIONES Y REVISIONES

FECHA	MODIFICACIÓN	NOMBRE ING RESPONSABLE

CONTIENE:
MODULACIÓN ABS K1+490 - K3+850


TRAMO:
TRAMO 2

ESCALA:
Vista en planta:
H:1:250

FECHA:
JUNIO DEL 2025

PLANO:
1 de 9

881 750 E
881 800 E
881 850 E
881 900 E
881 950 E
984 150 N
984 100 N
984 050 N

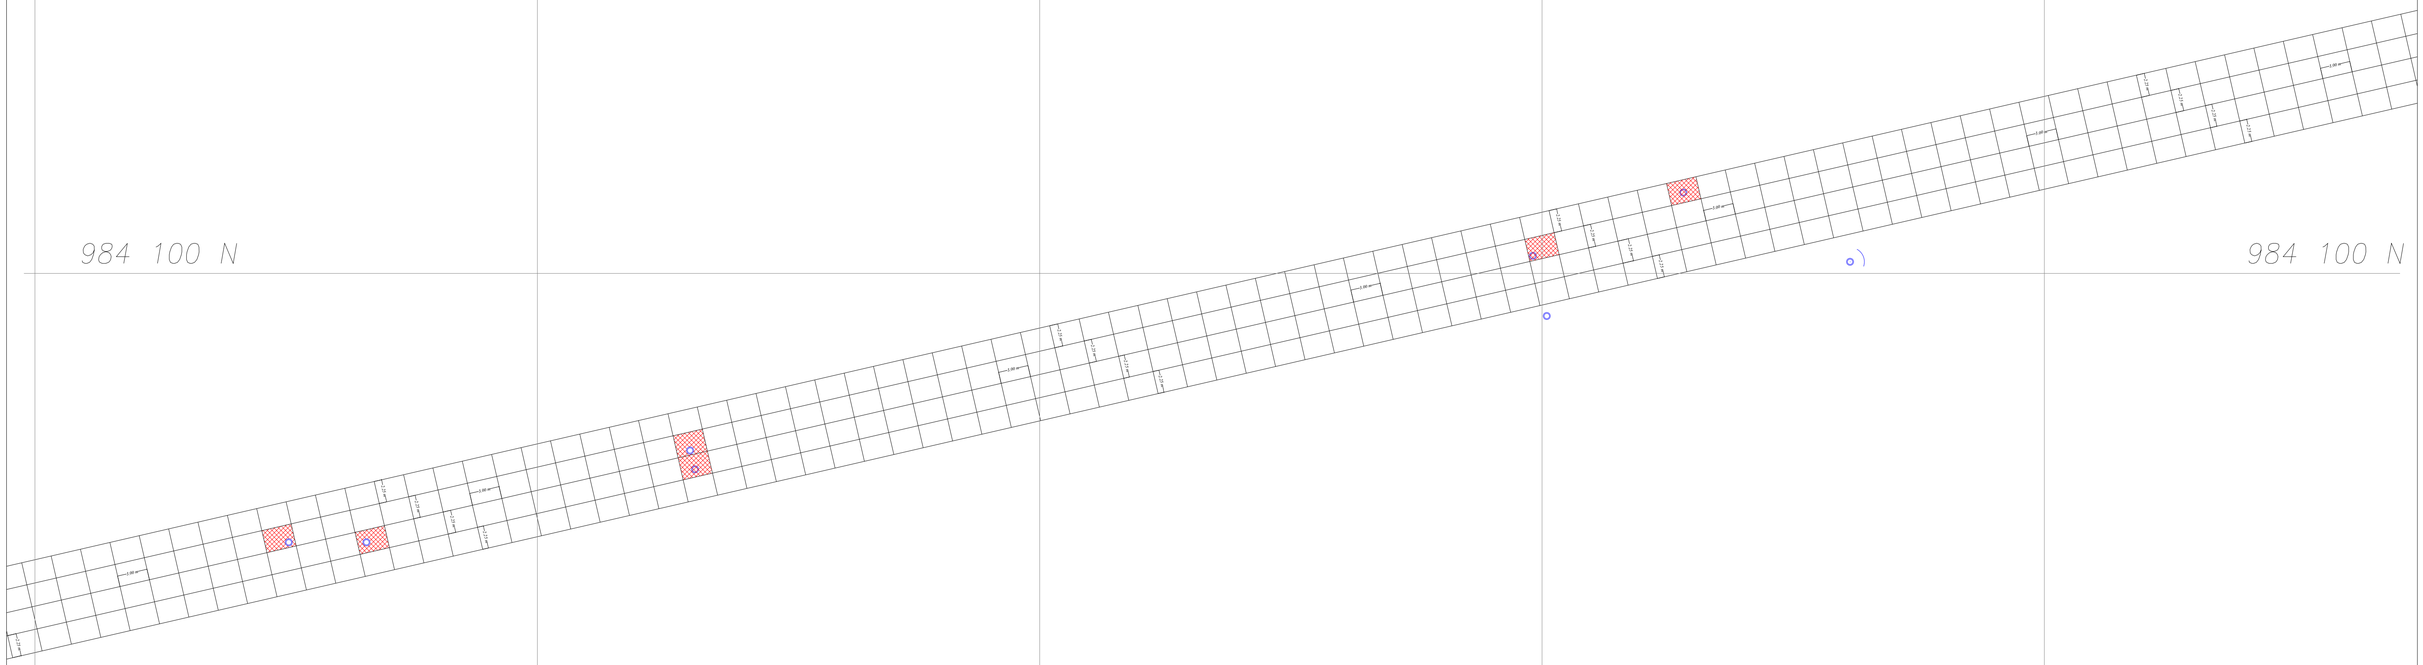

N
W
E
S

GOBERNACION DEL TOLIMA

SECRETARIA DE INFRAESTRUCTURA Y HABITAT

CONECTIVIDAD REGIONAL DEL MUNICIPIO DE IBAGUÉ CON EL CORREDOR DEL NORTE DEL DEPARTAMENTO DEL TOLIMA
(CALLE 125- CALLE 171)

DISEÑÓ:
HUMBERTO GONZALEZ MOSQUERA
INGENIERO CIVIL
25202-21416 CND

APROBÓ:
JULIO CESAR ORTIZ GALLO
INGENIERO CIVIL
MAT. 70202-166170

MODIFICACIONES Y REVISIONES		
FECHA	MODIFICACIÓN	NOMBRE ING RESPONSABLE

CONTIENE:
MODULACIÓN ABS K1+490 - K3+850


TRAMO:
TRAMO 2

ESCALA:
Vista en planta:
H:1:250

FECHA:
JUNIO DEL 2025

PLANO:
2 de 9

882 000 E
882 050 E
882 100 E
882 150 E
882 200 E
984 200 N
984 149 N
984 100 N

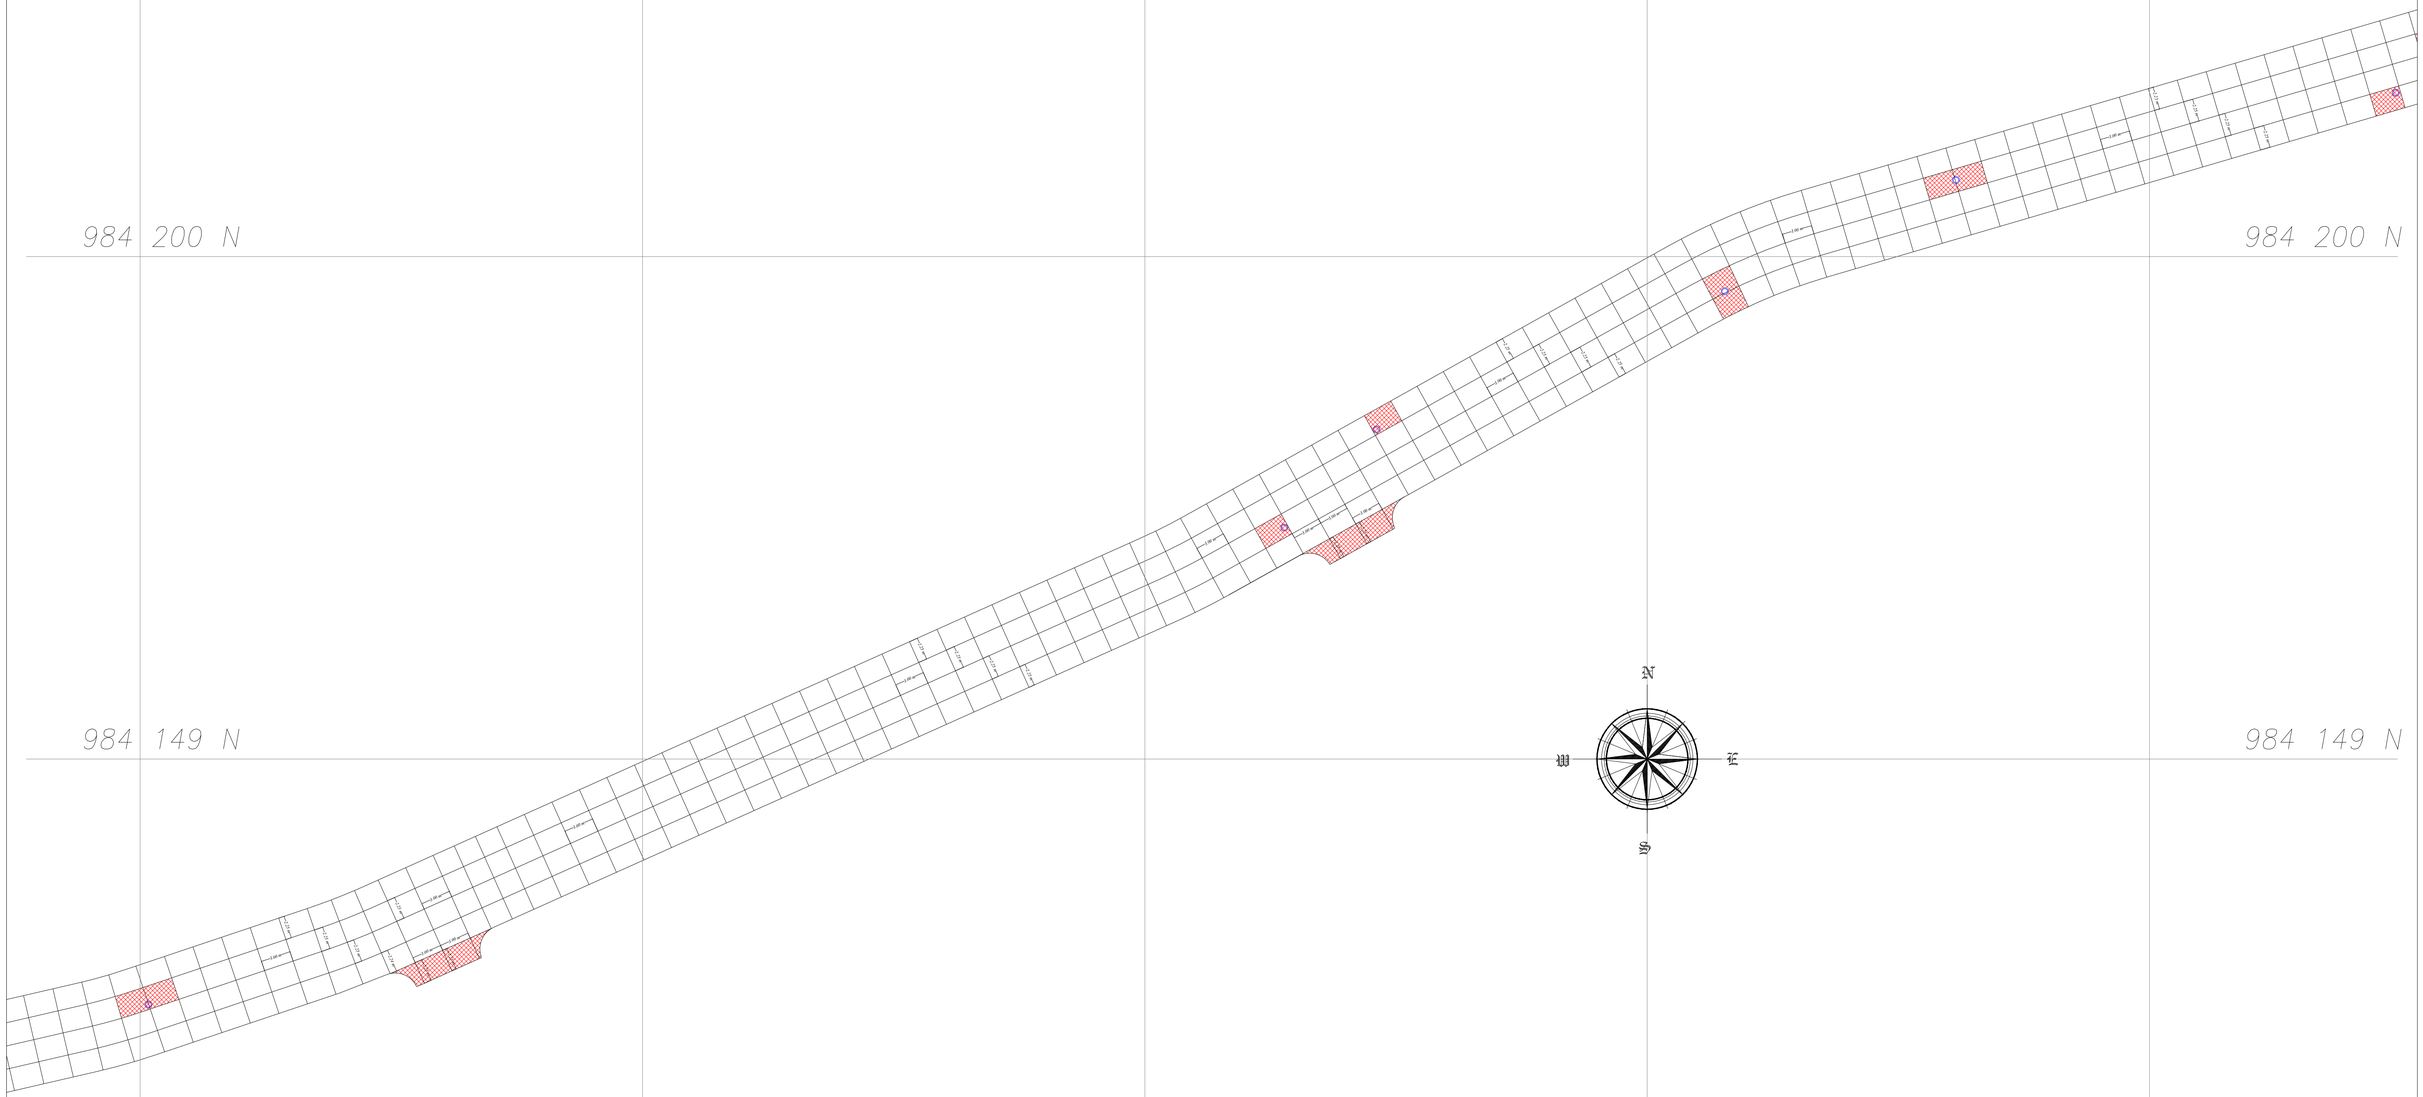

GOBERNACIÓN DEL TOLIMA

SECRETARIA DE INFRAESTRUCTURA Y HABITAT

CONECTIVIDAD REGIONAL DEL MUNICIPIO DE IBAGUÉ CON EL CORREDOR DEL NORTE DEL DEPARTAMENTO DEL TOLIMA
(CALLE 125- CALLE 171)

DISEÑÓ:
HUMBERTO GONZALEZ MOSQUERA
INGENIERO CIVIL
25202-21416 CND

APROBÓ:
JULIO CESAR ORTIZ GALLO
INGENIERO CIVIL
MAT. 70202-166170

MODIFICACIONES Y REVISIONES

FECHA	MODIFICACIÓN	NOMBRE ING RESPONSABLE

CONTIENE:
MODULACIÓN ABS K1+490 - K3+850


TRAMO:
TRAMO 2


ESCALA:
Vista en planta:
H:1:250

FECHA:
JUNIO DEL 2025

PLANO:
3 de 9

882 250 E
882 300 E
882 350 E
882 400 E
882 450 E
984 300 N
984 250 N
984 200 N

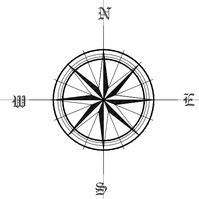

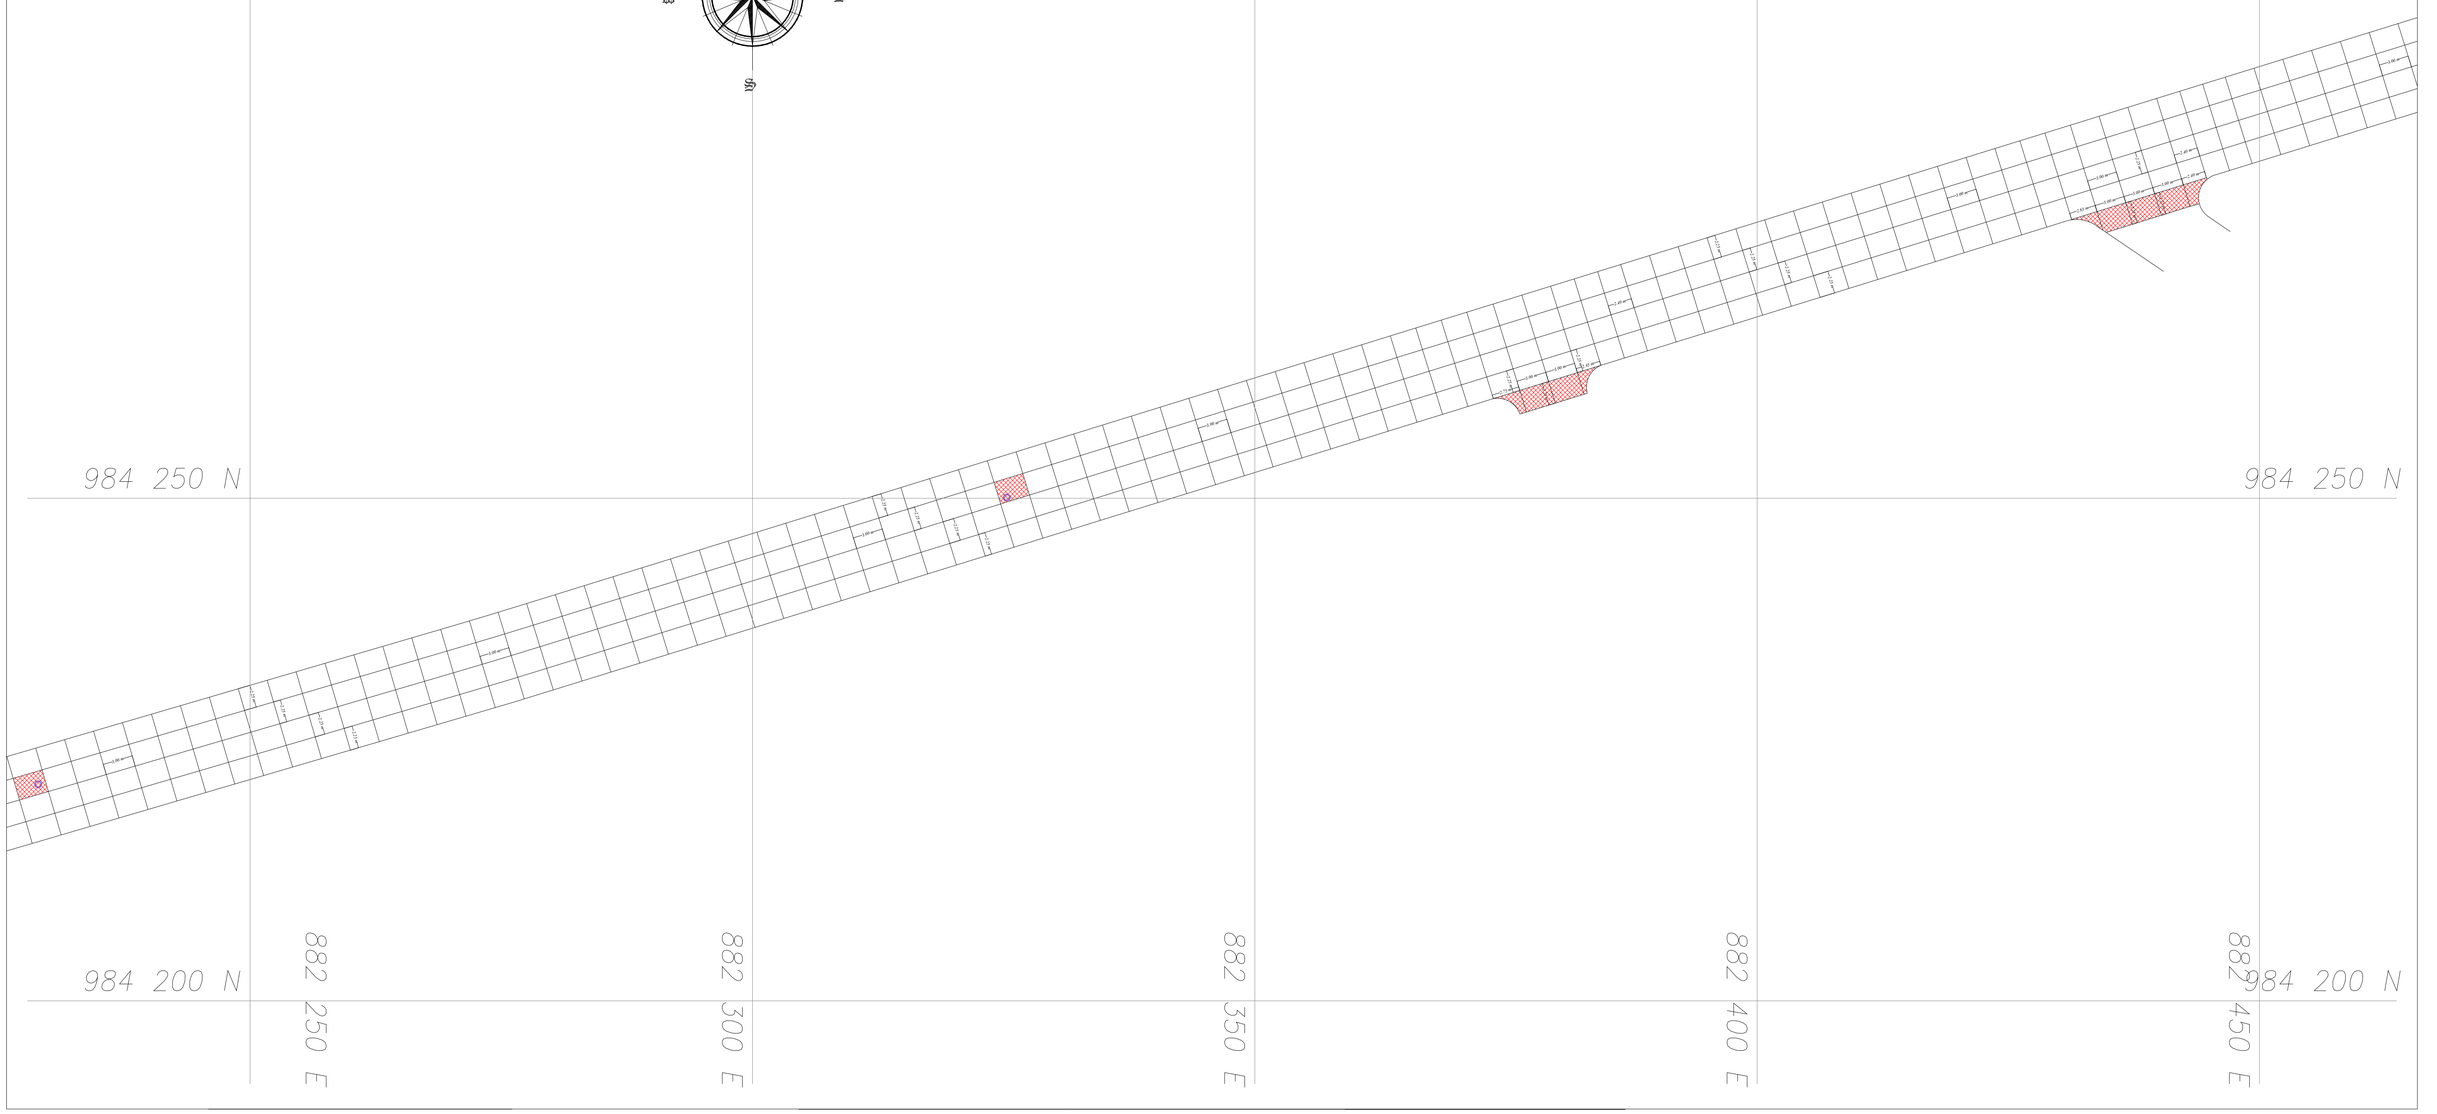

GOBERNACIÓN DEL TOLIMA

SECRETARIA DE INFRAESTRUCTURA Y HABITAT

CONECTIVIDAD REGIONAL DEL MUNICIPIO DE IBAGUÉ CON EL CORREDOR DEL NORTE DEL DEPARTAMENTO DEL TOLIMA
(CALLE 125- CALLE 171)

DISEÑÓ:
HUMBERTO GONZALEZ MOSQUERA
INGENIERO CIVIL
25202-21416 CND

APROBÓ:
JULIO CESAR ORTIZ GALLO
INGENIERO CIVIL
MAT. 70202-166170

MODIFICACIONES Y REVISIONES

FECHA	MODIFICACIÓN	NOMBRE ING RESPONSABLE

CONTIENE:
MODULACIÓN ABS K1+490 - K3+850

TRAMO:
TRAMO 2

ESCALA:
Vista en planta:
H:1:250

FECHA:
JUNIO DEL 2025

PLANO:
4 de 9

882 499 E

882 550 E

882 600 E


882 650 E

882 700 E

984 400 N

984 350 N

984 300 N

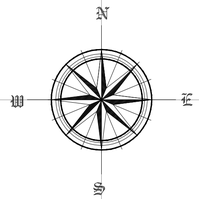

GOBERNACIÓN DEL TOLIMA	SECRETARIA DE INFRAESTRUCTURA Y HABITAT	CONECTIVIDAD REGIONAL DEL MUNICIPIO DE IBAGUÉ CON EL CORREDOR DEL NORTE DEL DEPARTAMENTO DEL TOLIMA (CALLE 125- CALLE 171)	DISEÑÓ: HUMBERTO GONZALEZ MOSQUERA INGENIERO CIVIL 25202-21416 CND	APROBÓ: JULIO CESAR ORTIZ GALLO INGENIERO CIVIL MAT. 70202-166170	MODIFICACIONES Y REVISIONES: FECHA / MODIFICACIÓN / NOMBRE ING RESPONSABLE	CONTIENE: MODULACIÓN ABS K1+490 - K3+850	TRAMO: TRAMO 2	ESCALA: Vista en planta: H:1:250	FECHA: JUNIO DEL 2025 / PLANO: 5 de 9

882 750 E

882 800 E


882 850 E


882 900 E

984 450 N

984 400 N


984 349 N

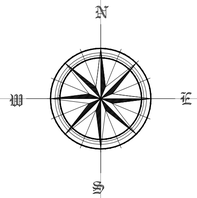

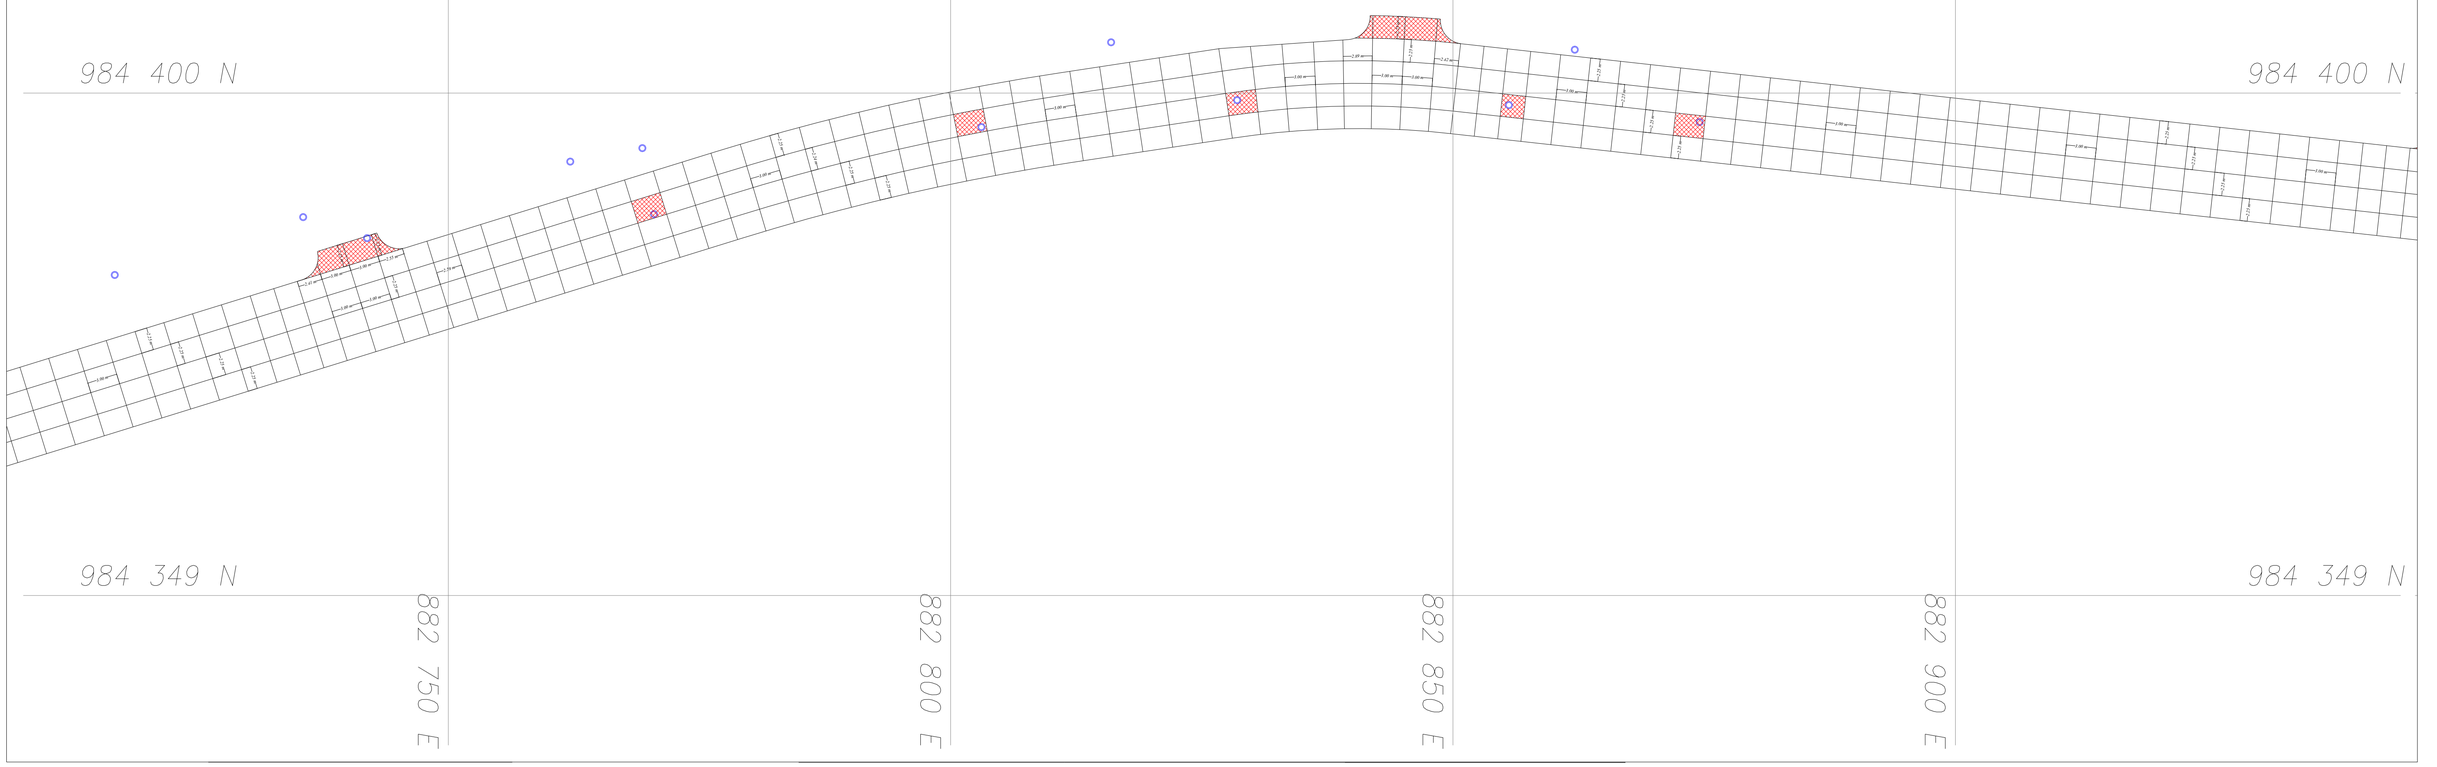


GOBERNACIÓN DEL TOLIMA	SECRETARIA DE INFRAESTRUCTURA Y HABITAT	CONECTIVIDAD REGIONAL DEL MUNICIPIO DE IBAGUÉ CON EL CORREDOR DEL NORTE DEL DEPARTAMENTO DEL TOLIMA (CALLE 125- CALLE 171)	DISEÑÓ: HUMBERTO GONZALEZ MOSQUERA INGENIERO CIVIL 25202-21416 CND	APROBÓ: JULIO CÉSAR ORTIZ GALLO INGENIERO CIVIL MAT. 70202-166170	MODIFICACIONES Y REVISIONES: FECHA / MODIFICACIÓN / NOMBRE ING RESPONSABLE	CONTIENE: MODULACIÓN ABS K1+490 - K3+850	TRAMO: TRAMO 2	ESCALA: Vista en planta: H:1:250	FECHA: JUNIO DEL 2025 / PLANO: 6 de 9

SECRETARÍA DE INFRAESTRUCTURA Y HÁBITAT	CONECTIVIDAD REGIONAL DEL MUNICIPIO DE IBAGUÉ CON EL CORREDOR DEL NORTE DEL DEPARTAMENTO DEL TOLIMA (CALLE 125- CALLE 171)	DISEÑO: HUMBERTO GONZALEZ MOSQUERA INGENIERO CIVIL 23202-21416 CND	APROBÓ: JULIO CESAR ORTIZ GALLO INGENIERO CIVIL MAT. 70202-166170	MODIFICACIONES Y REVISIONES: FECHA / MODIFICACIÓN / NOMBRE DEL RESPONSABLE	CONTIENE: MODULACIÓN ABS K1+490 - K3+850	TRAMO: TRAMO 2	ESCALA: Vista en planta: H: 1:250	FECHA: JUNIO DEL 2025
								PLANO: 7 de 9

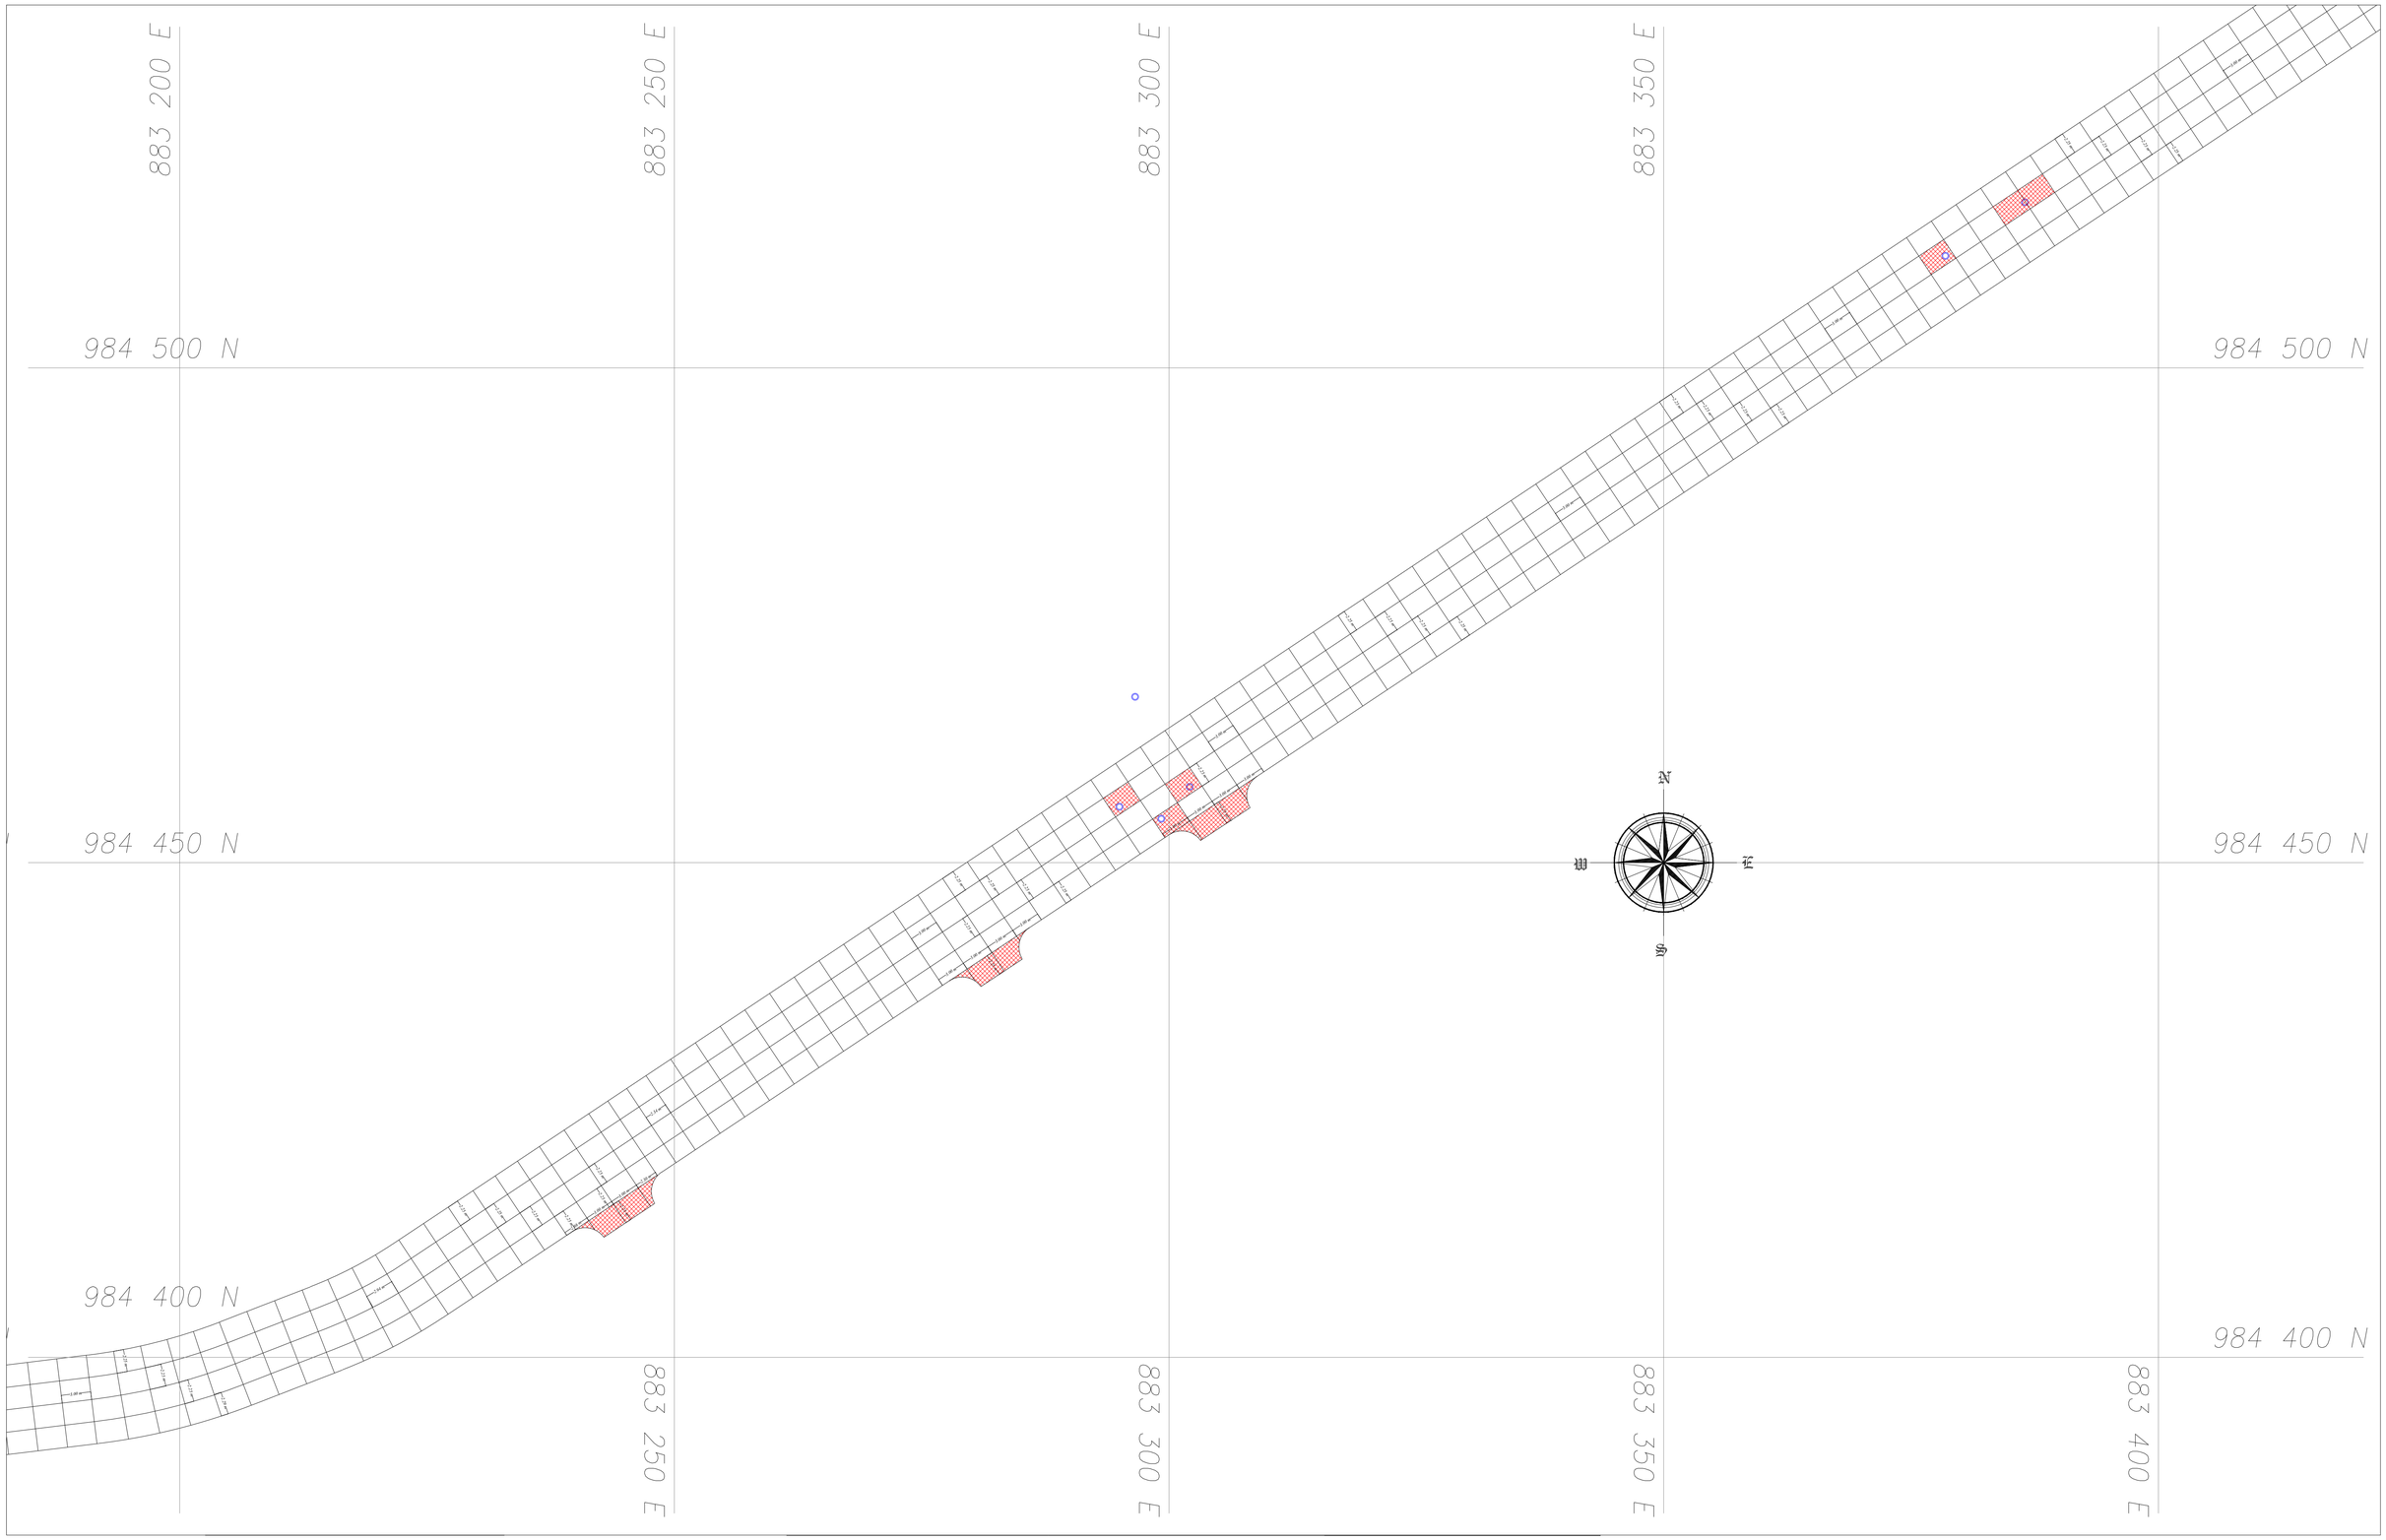

GOBERNACION DEL TOLIMA SECRETARIA DE INFRAESTRUCTURA Y HABITAT	CONECTIVIDAD REGIONAL DEL MUNICIPIO DE IBAGUÉ CON EL CORREDOR DEL NORTE DEL DEPARTAMENTO DEL TOLIMA (CALLE 125- CALLE 171)	DISEÑÓ: HUMBERTO GONZALEZ MOSQUERA INGENIERO CIVIL 25202-21416 CND	APROBÓ: JULIO CESAR ORTIZ GALLO INGENIERO CIVIL MAT. 70202-166170	MODIFICACIONES Y REVISIONES FECHA / MODIFICACIÓN / NOMBRE ING RESPONSABLE	CONTIENE: MODULACIÓN ABS K1+490 - K3+850	TRAMO: TRAMO 2	ESCALA: Vista en planta: H:1:250	FECHA: JUNIO DEL 2025 PLANO: 8 de 9

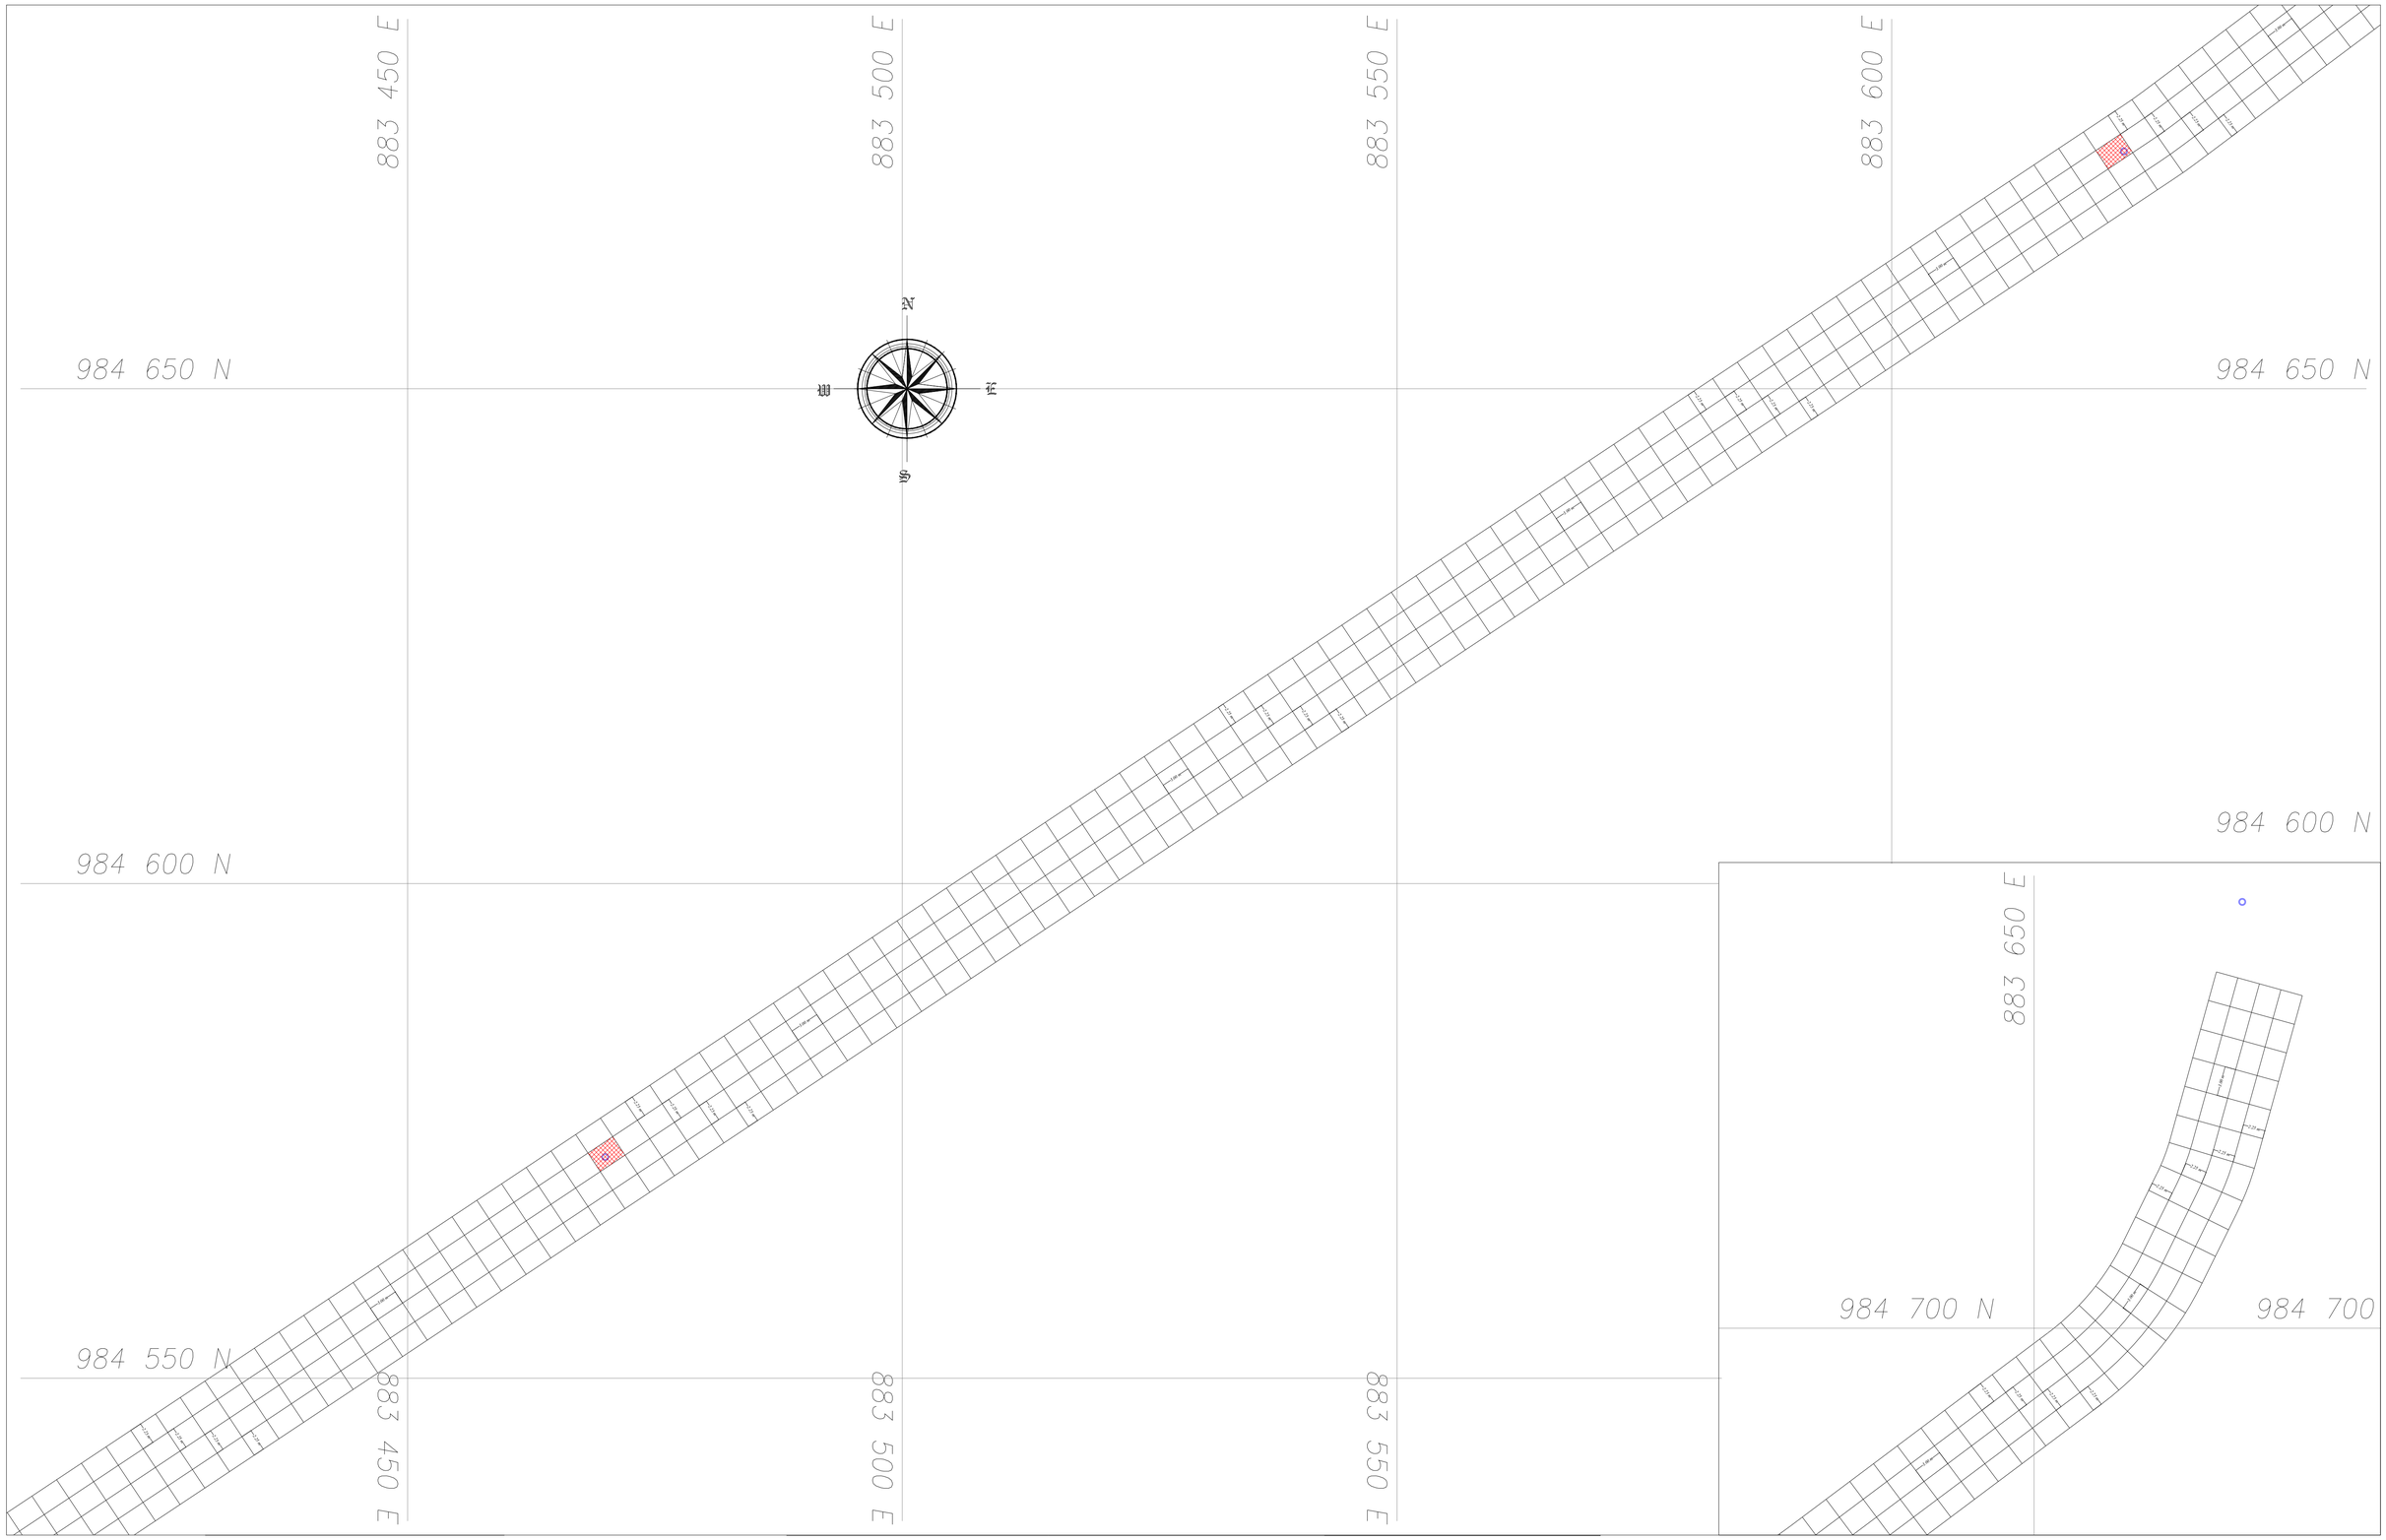

GOBERNACIÓN DEL TOLIMA SECRETARIA DE INFRAESTRUCTURA Y HABITAT	CONECTIVIDAD REGIONAL DEL MUNICIPIO DE IBAGUÉ CON EL CORREDOR DEL NORTE DEL DEPARTAMENTO DEL TOLIMA (CALLE 125- CALLE 171)	DISEÑÓ: HUMBERTO GONZALEZ MOSQUERA INGENIERO CIVIL 25202-21416 CND	APROBÓ: JULIO CESAR ORTIZ GALLO INGENIERO CIVIL MAT. 70202-166170	MODIFICACIONES Y REVISIONES FECHA / MODIFICACIÓN / NOMBRE ING RESPONSABLE	CONTIENE: MODULACIÓN ABS K1+490 - K3+850	TRAMO: TRAMO 2	ESCALA: Vista en planta: H:1:250	FECHA: JUNIO DEL 2025 PLANO: 9 de 9