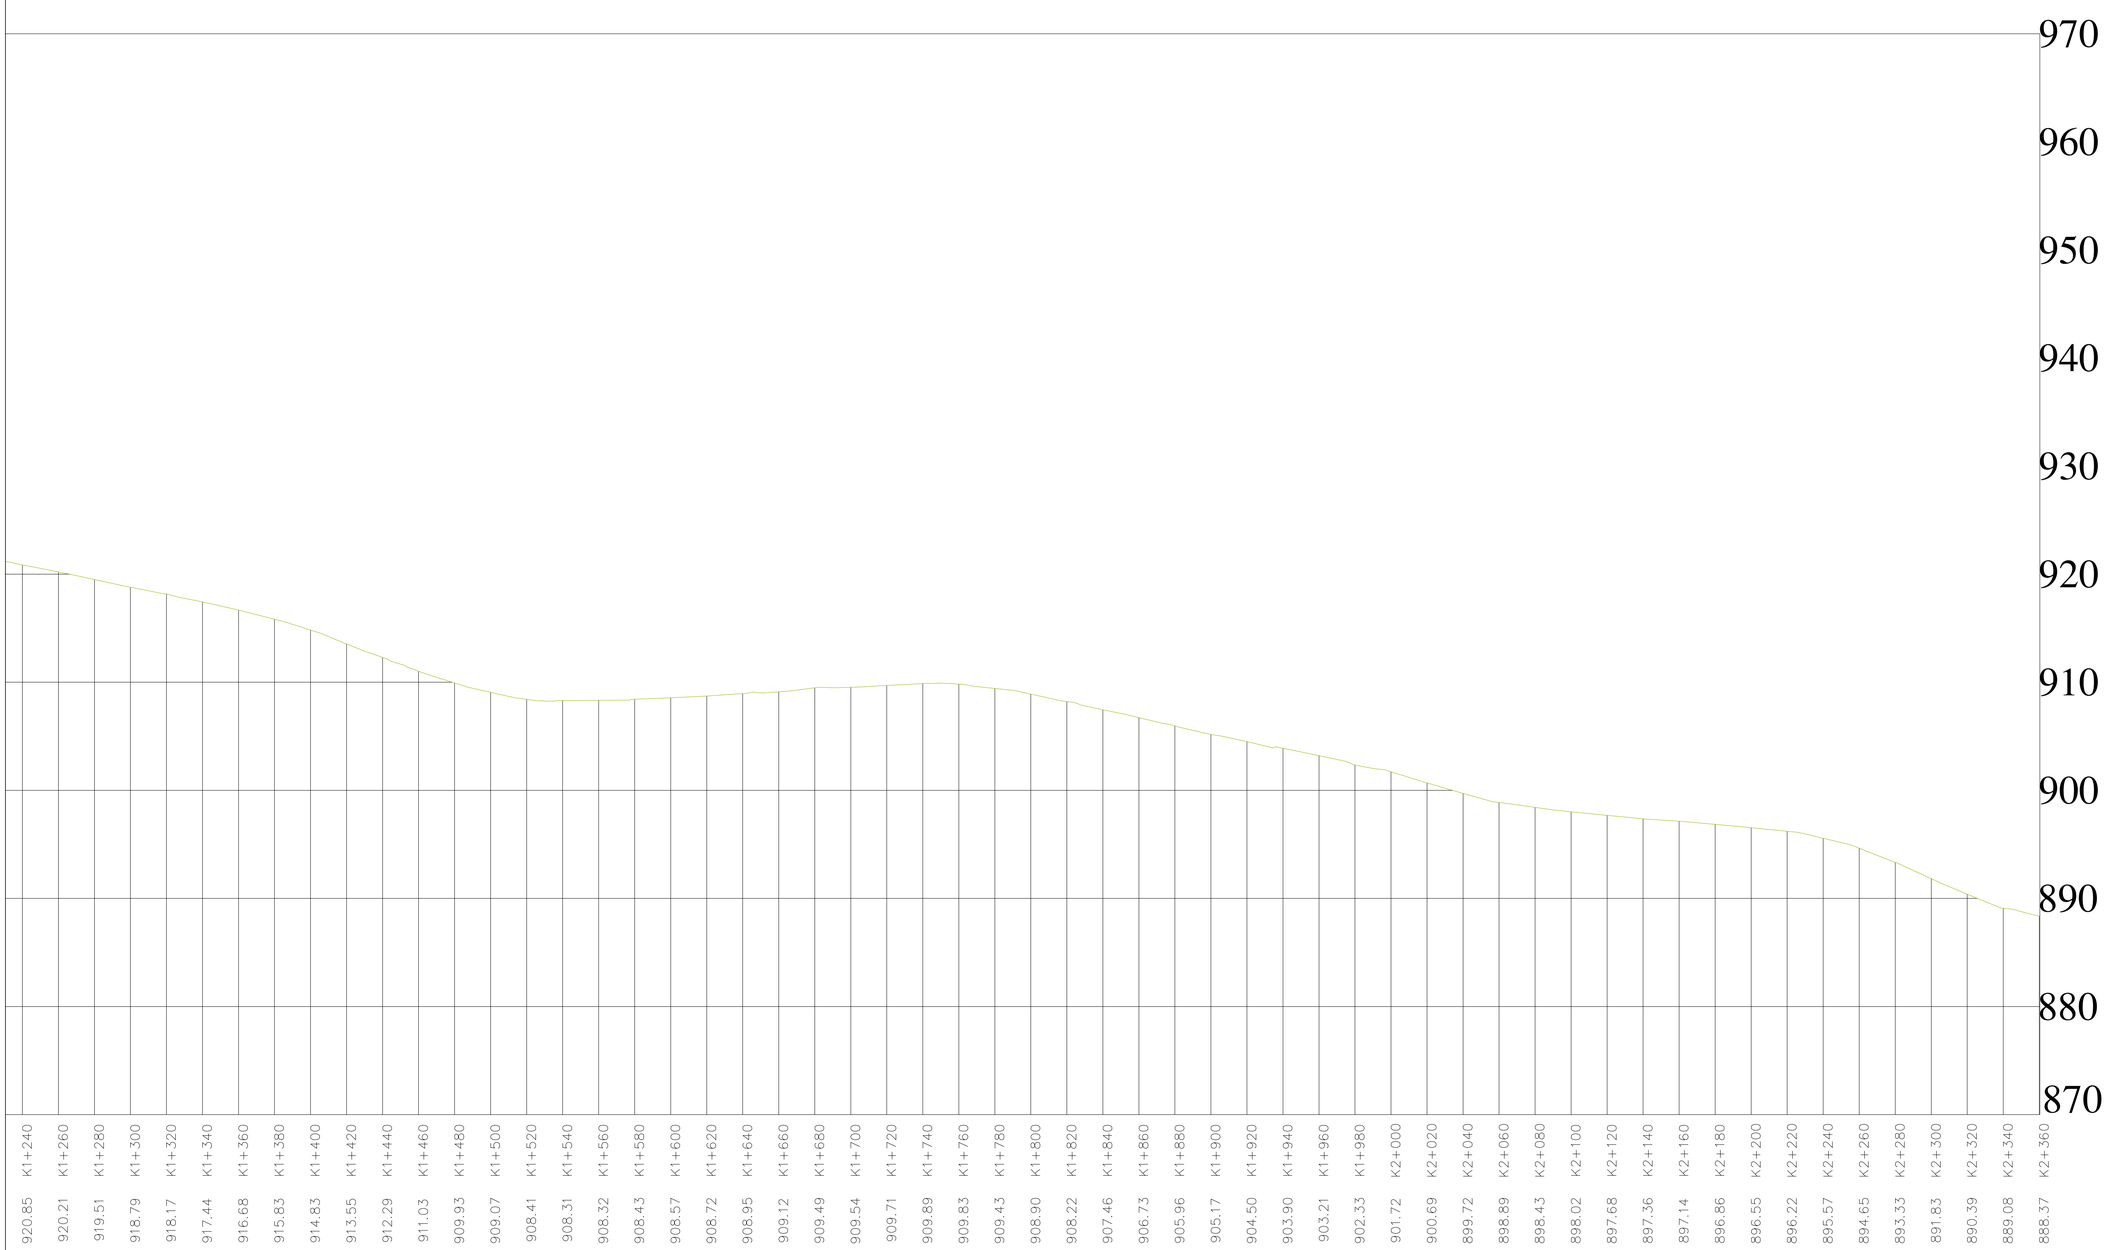


SECRETARIA DE INFRAESTRUCTURA Y HABITAT

CONECTIVIDAD REGIONAL DEL MUNICIPIO DE IBAGUE CON EL CORREDOR DEL NORTE DEL DEPARTAMENTO DEL TOLIMA CALLE 125 - 171

PROCESÓ:
KEVIN JHOANSSON ACOSTA CUELLAR
TOPOGRAFO
C.P. 01-15868
PROYECTO DE DATOS CIE DOS

PROYECTÓ:
KEVIN JHOANSSON ACOSTA CUELLAR
TOPOGRAFO
C.P. 01-15868
PROYECTO DE DATOS CIE DOS

REVISÓ:
KEVIN JHOANSSON ACOSTA CUELLAR
TOPOGRAFO
C.P. 01-15868
PROYECTO DE DATOS CIE DOS

APROBÓ:
JULIO CESAR GALLO ORTIZ
DIRECTOR DE INFRAESTRUCTURA Y HABITAT
MAT. 7020-186178

MODIFICACIONES Y REVISIONES

FECHA	MODIFICACION	NOMBRE ING RESPONSABLE

TRAMO:
TRAMO 2

CONTIENE:
PERFIL LONGITUDINAL

ESCALA:
Detalles:
Sin escala

FECHA: MAYO DE 2025

PLANO: 6 de 8