




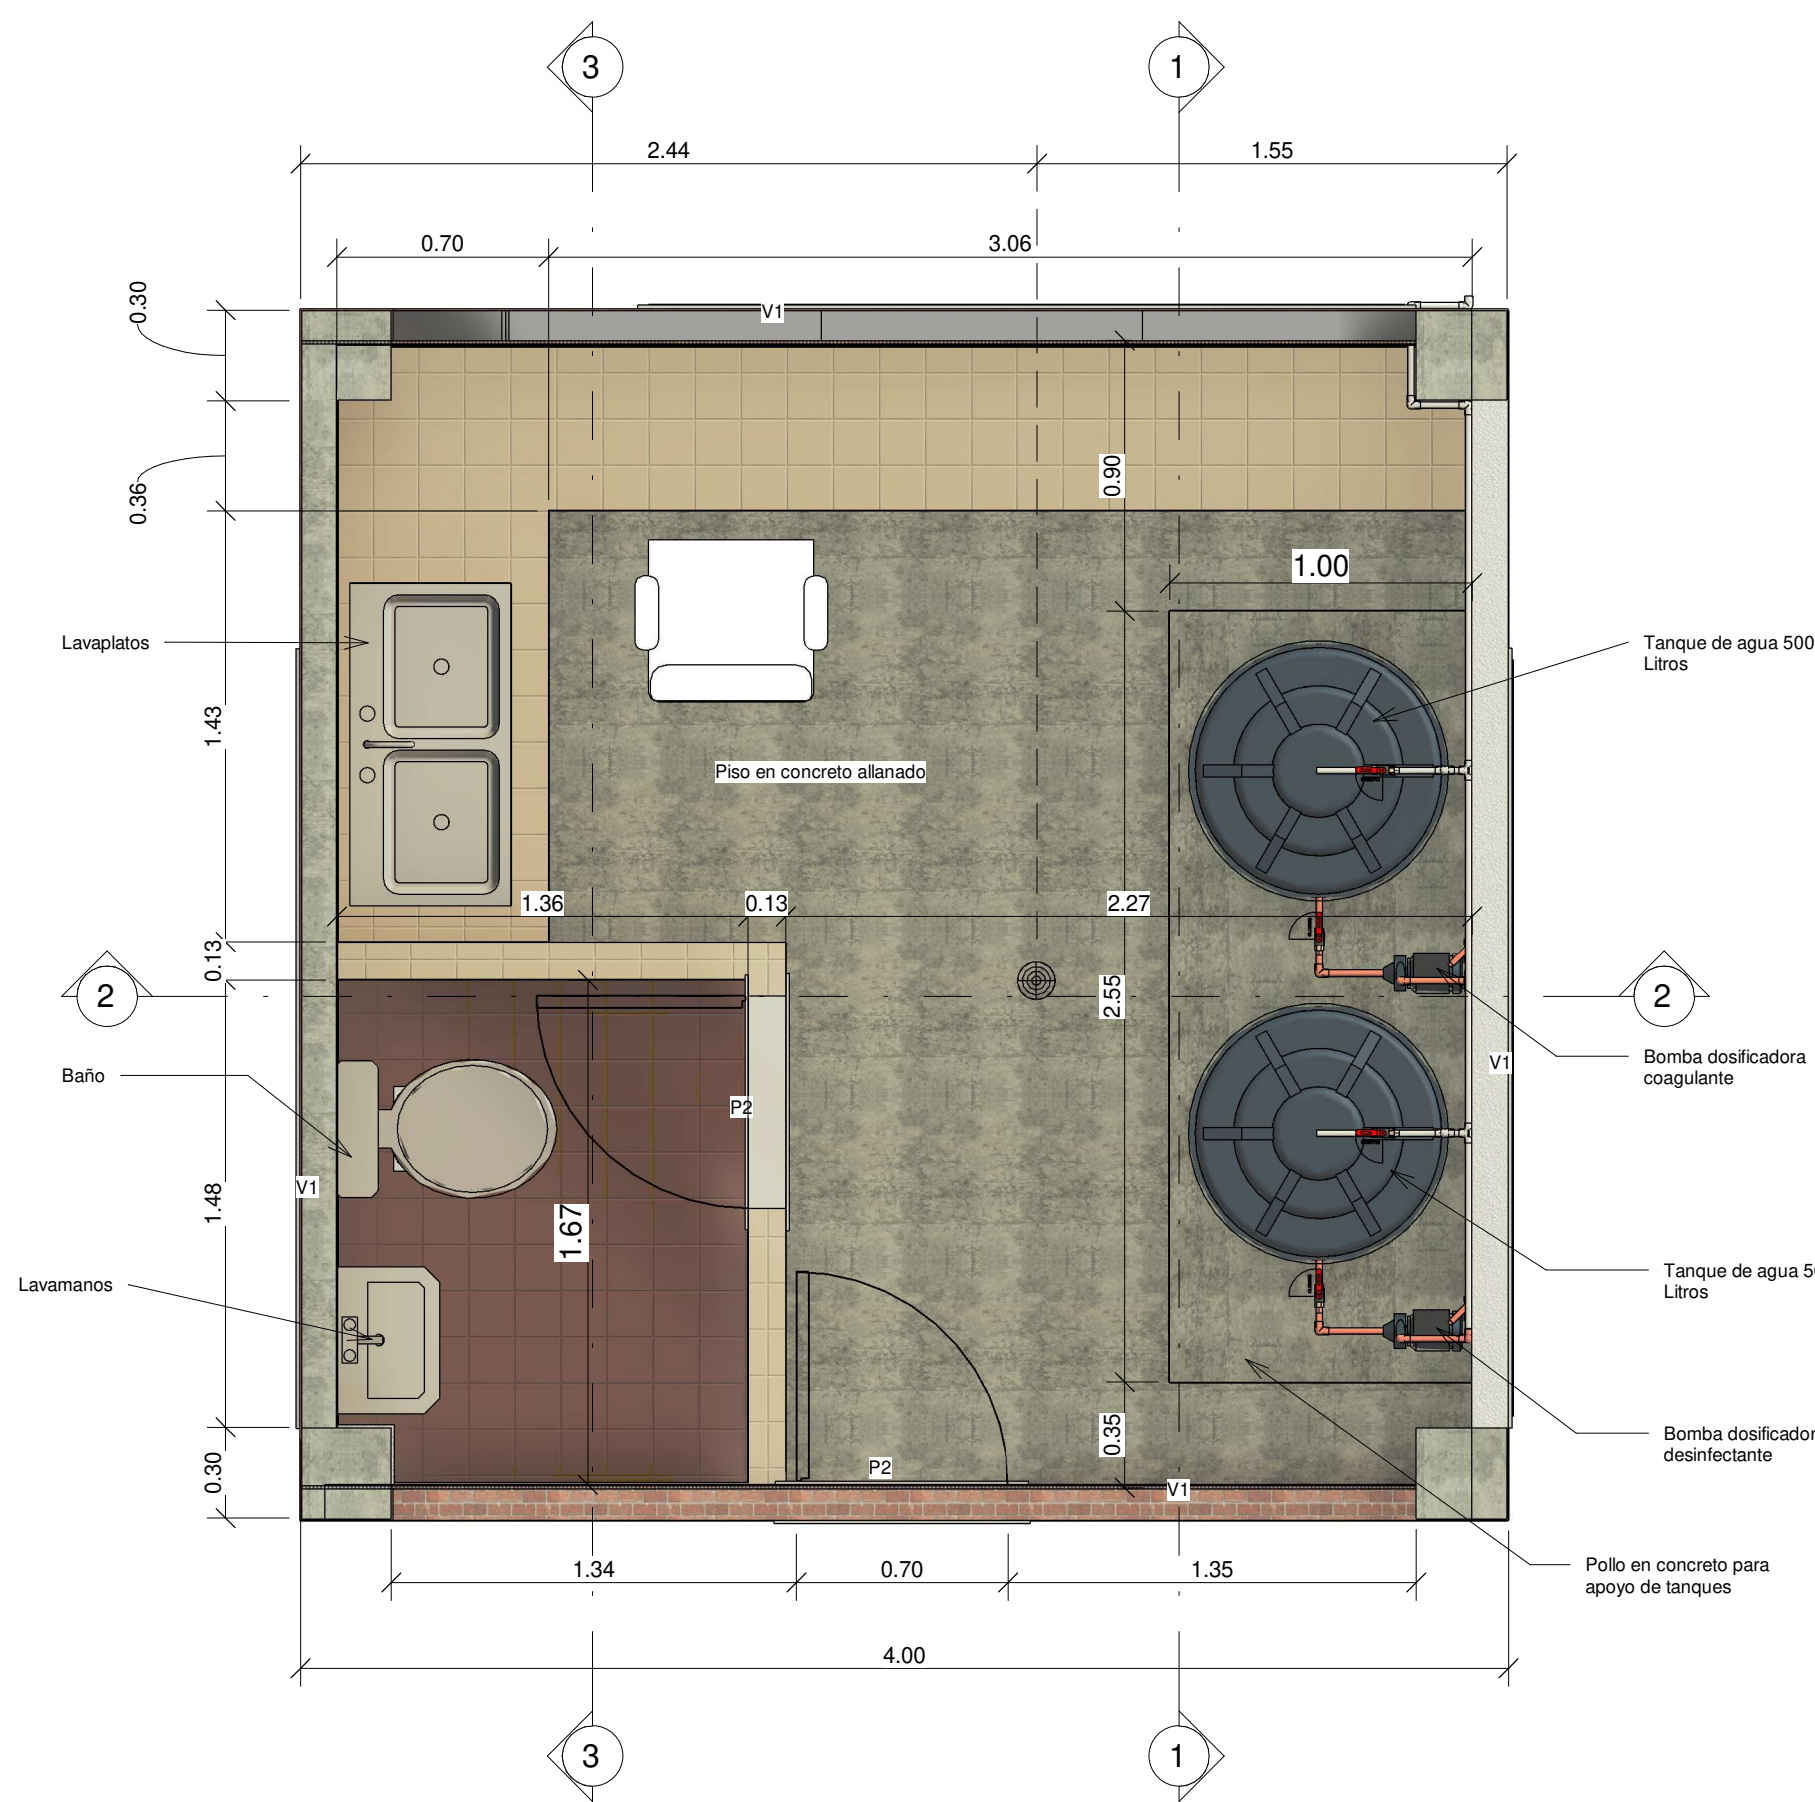


Planimetría General Del depósito de Flocculante y Alcalinizante
Escala 1:25

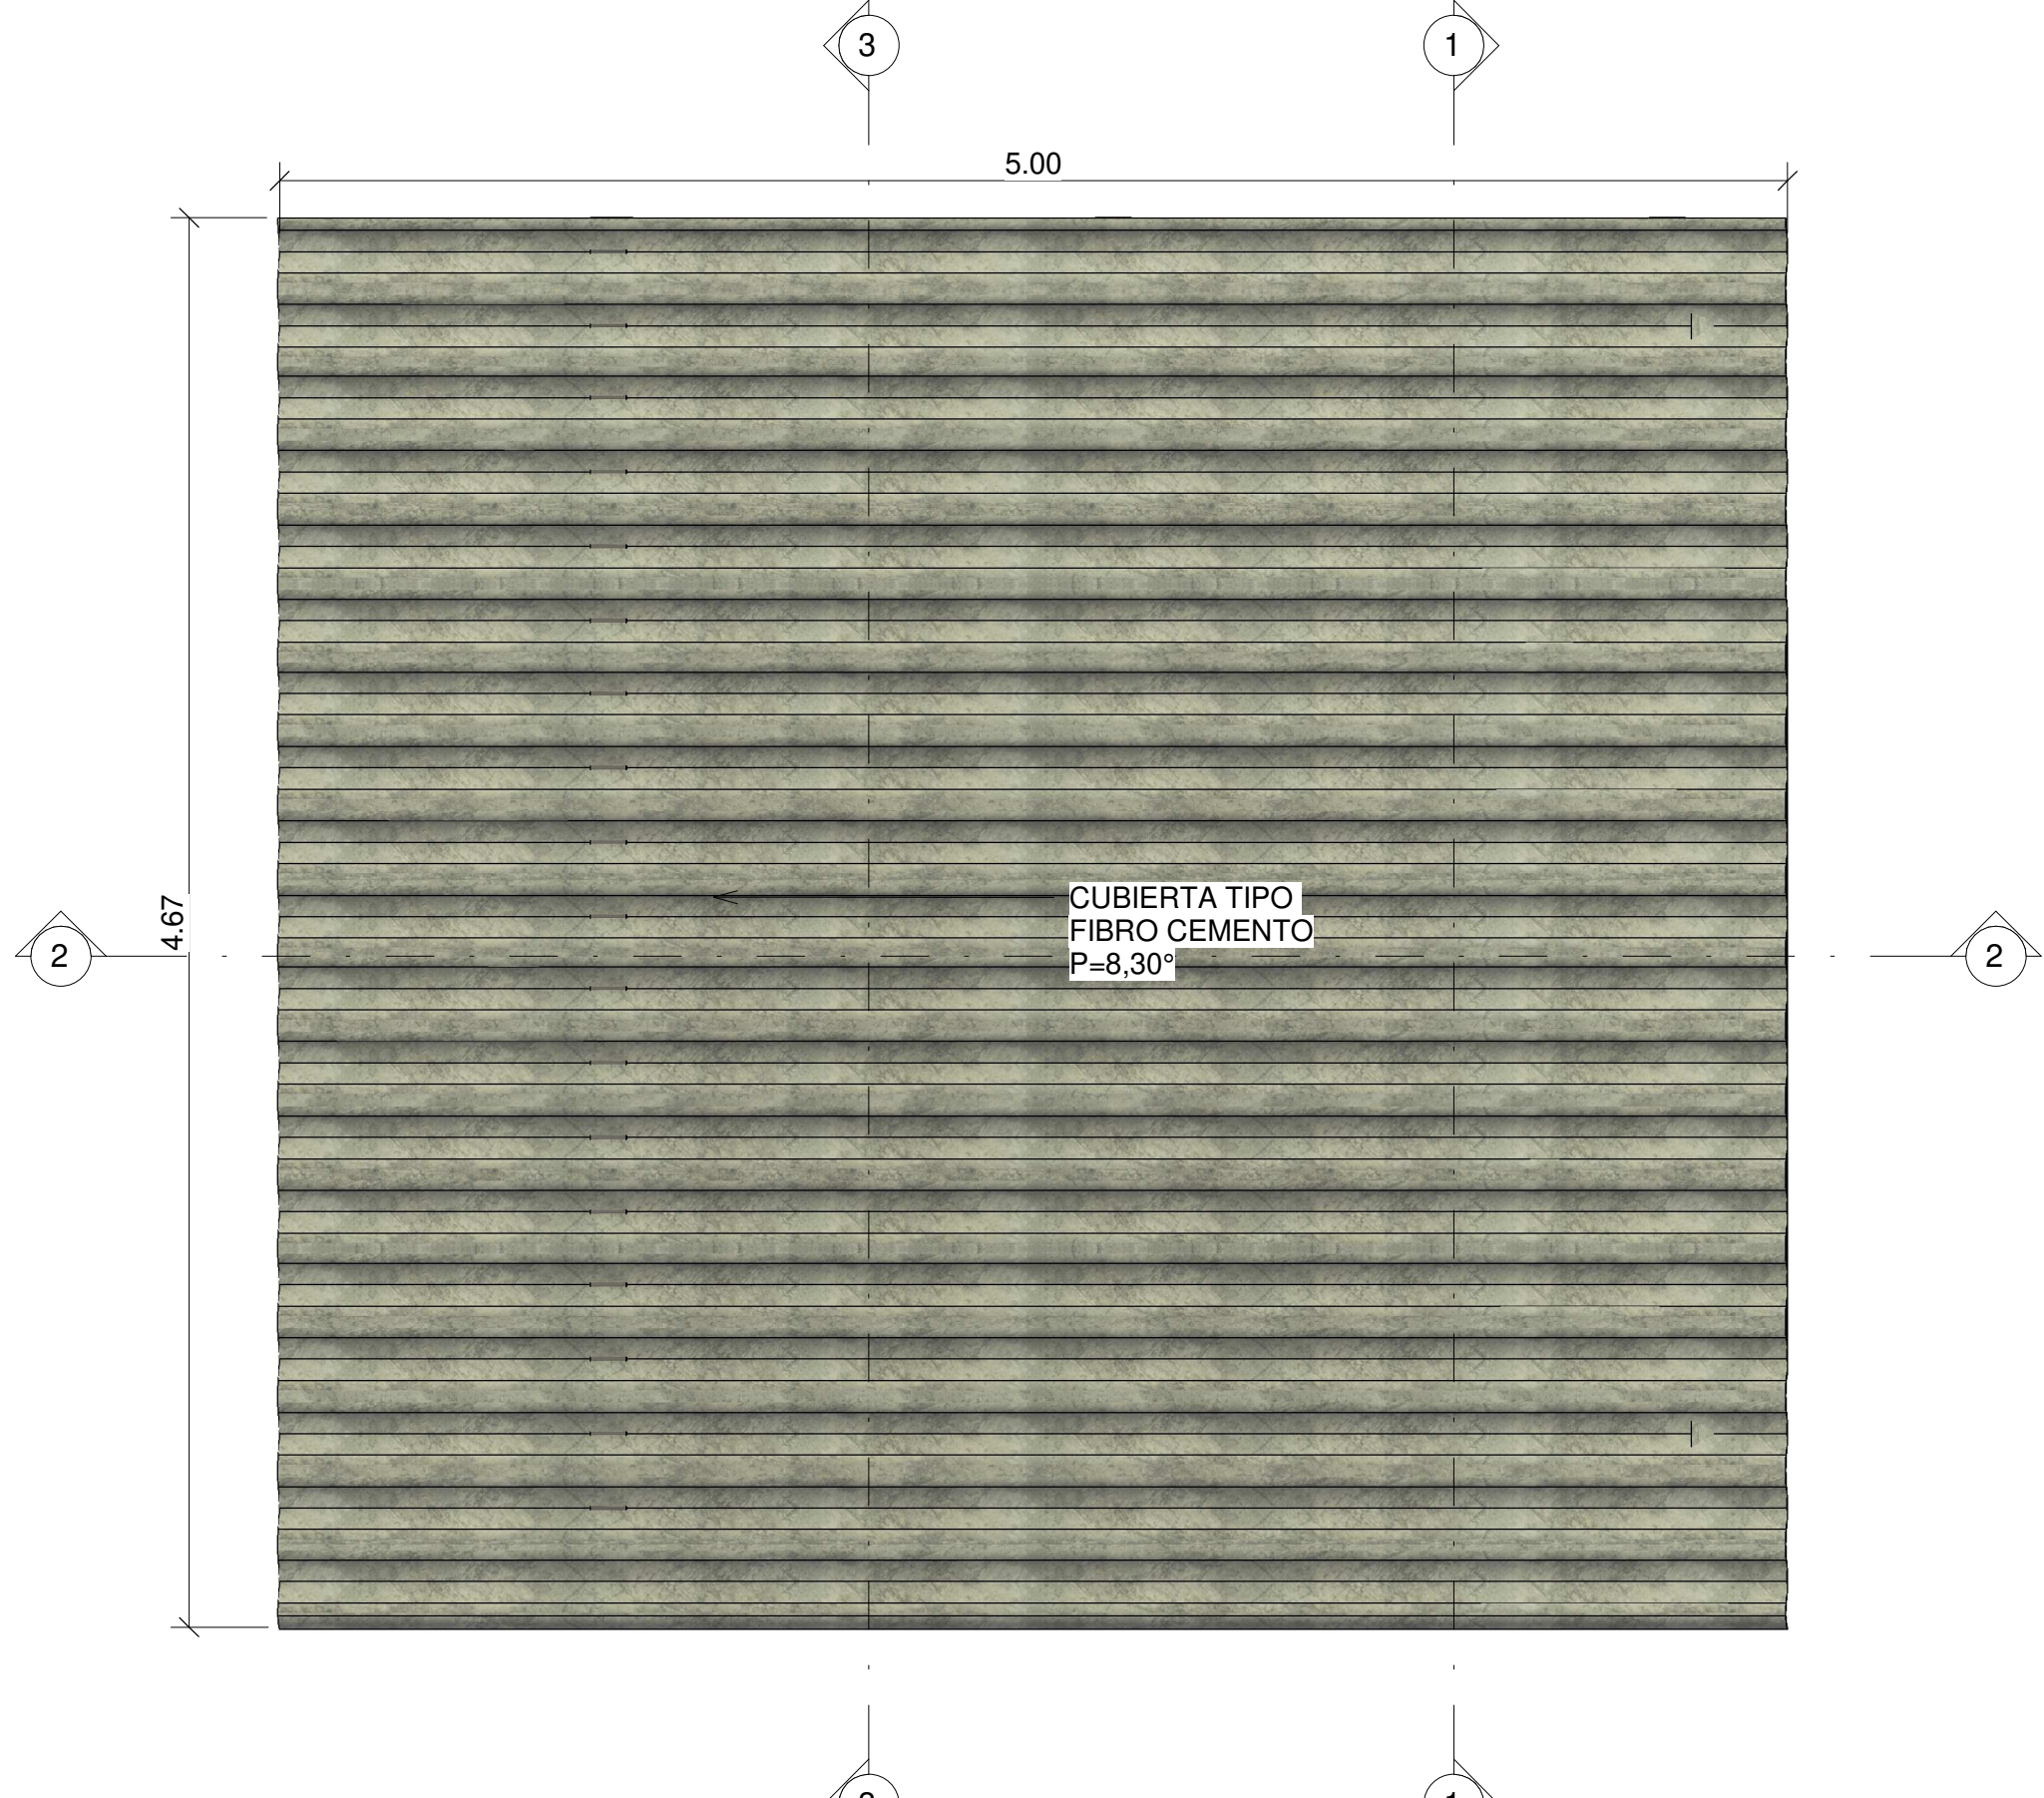


Cubierta Del Depósito de Flocculante y Alcalinizante
Escala 1:25

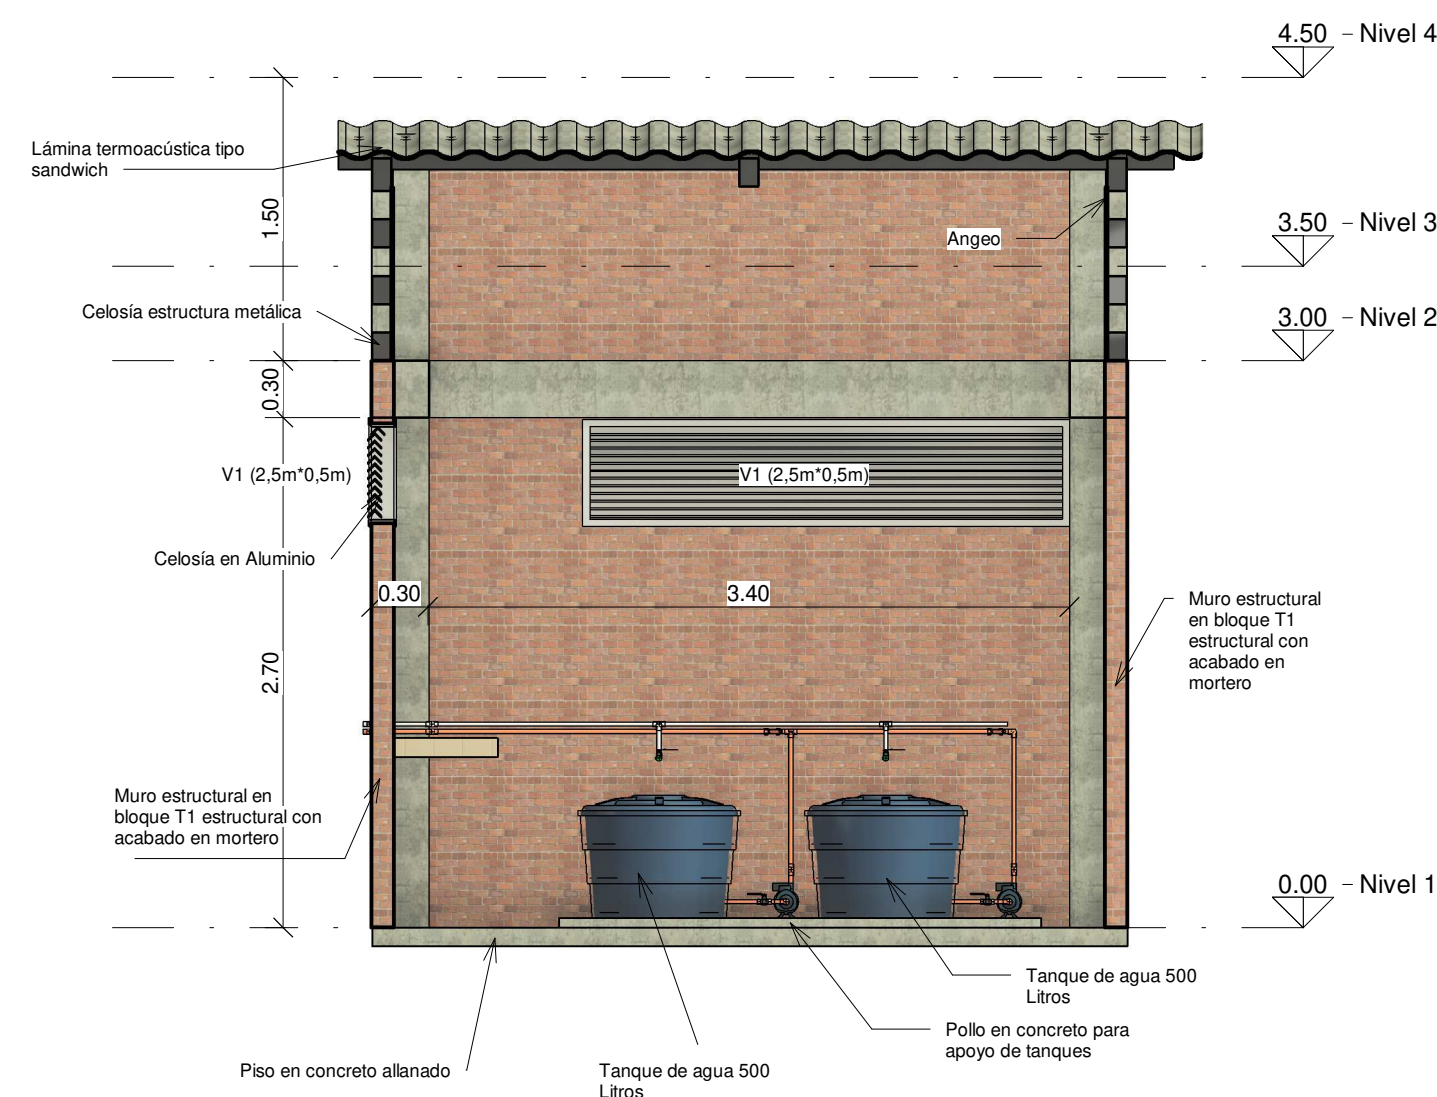


Sección 1
Escala 1:40

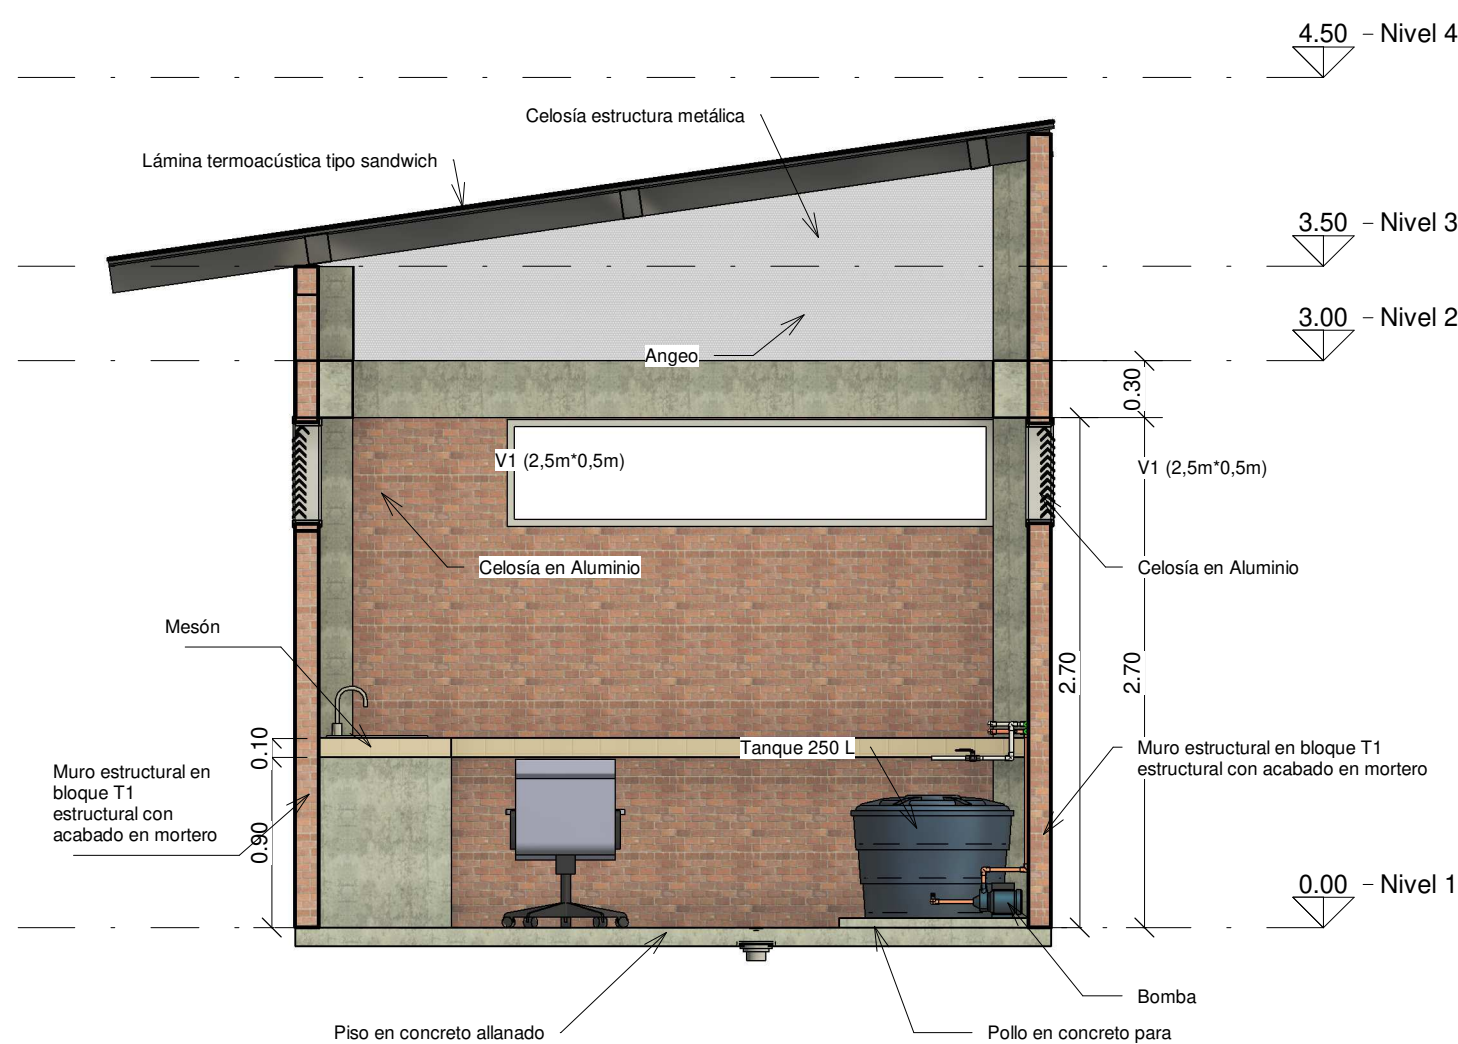


Sección 2
Escala 1:40

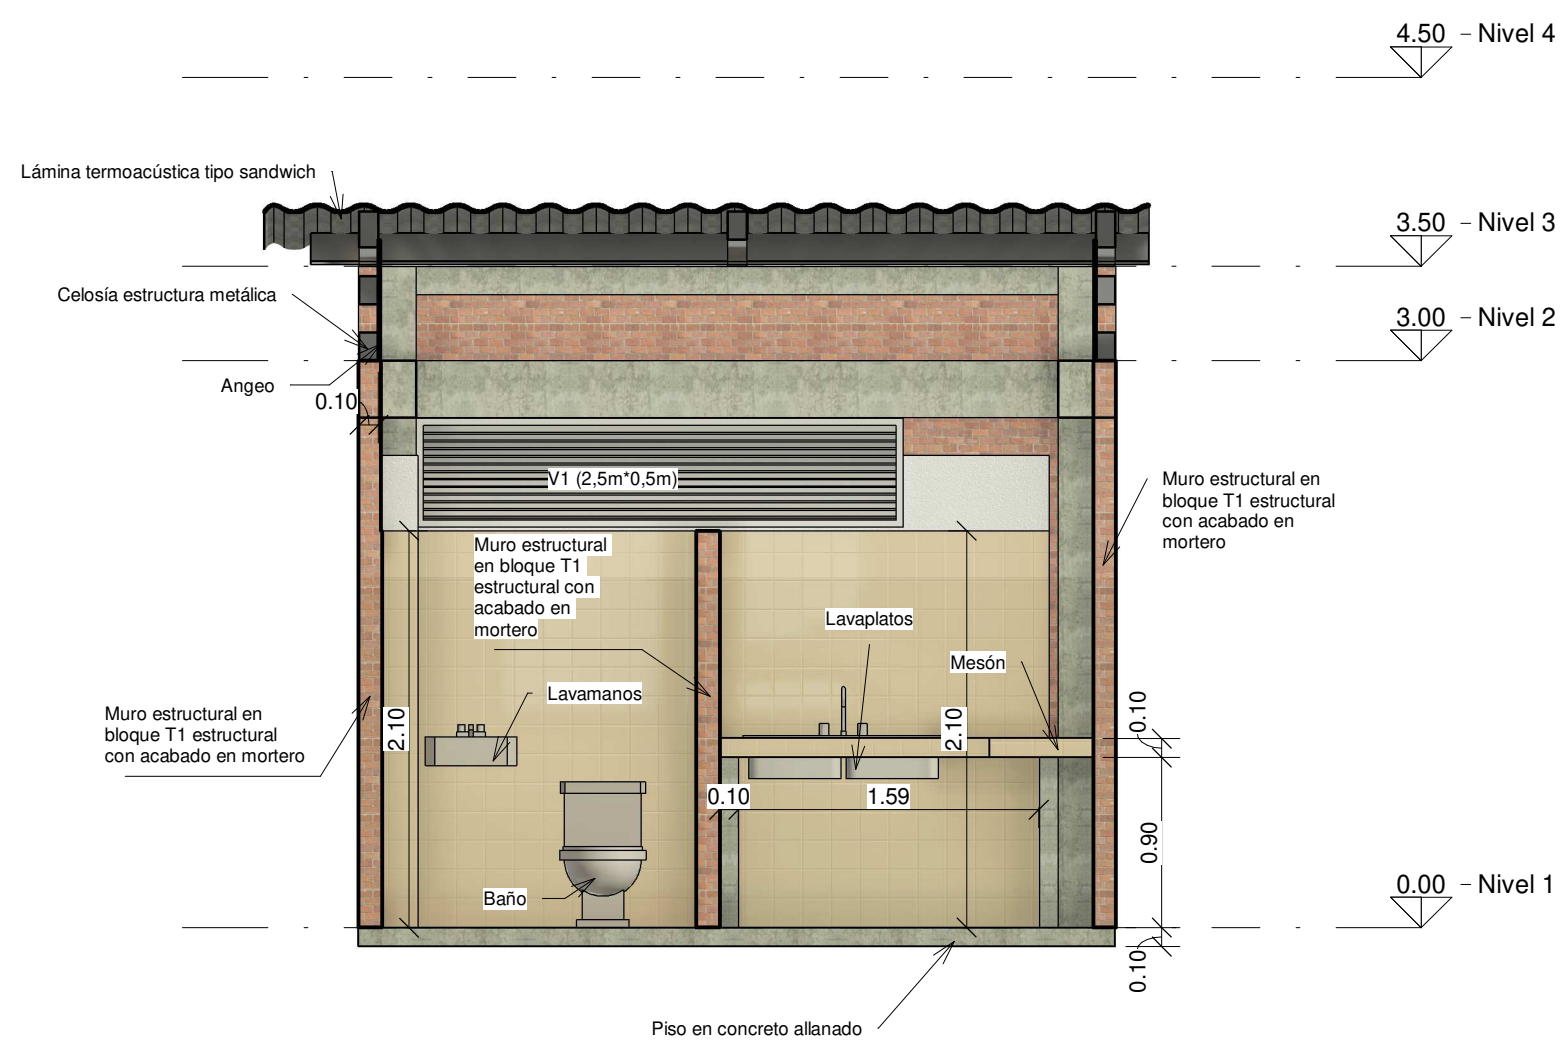


Sección 3
Escala 1:40

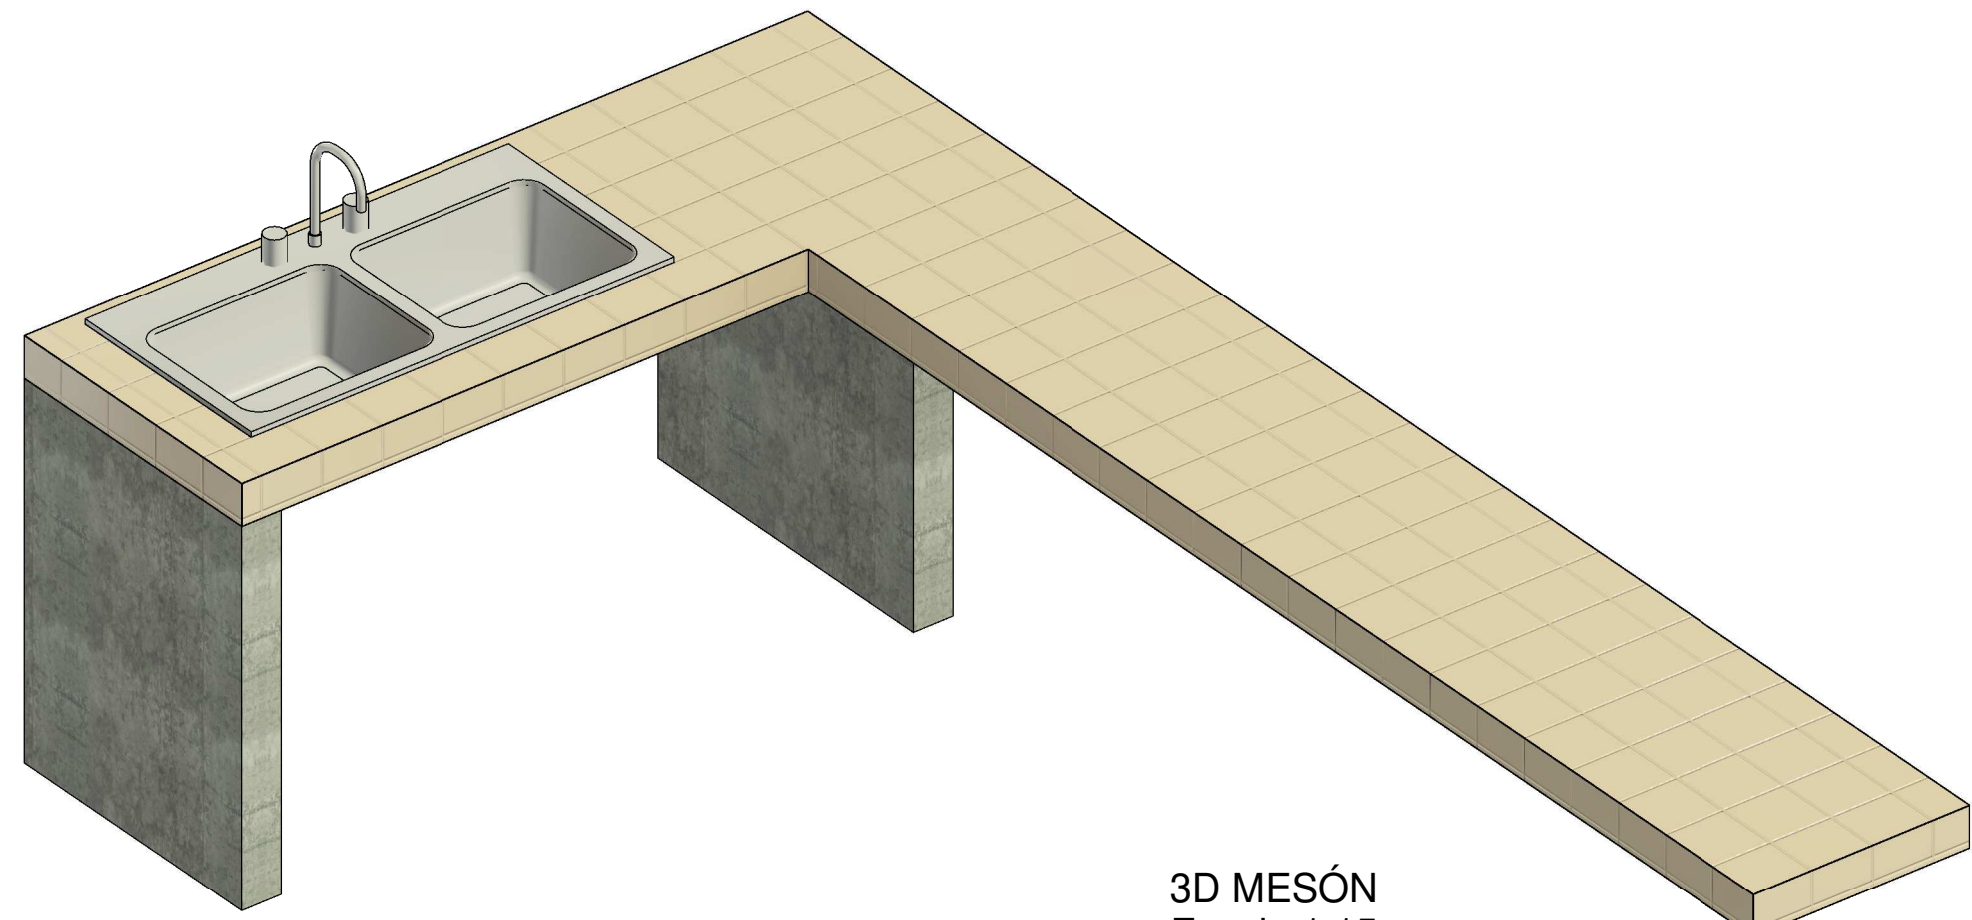

3D MESÓN
Escala 1:15

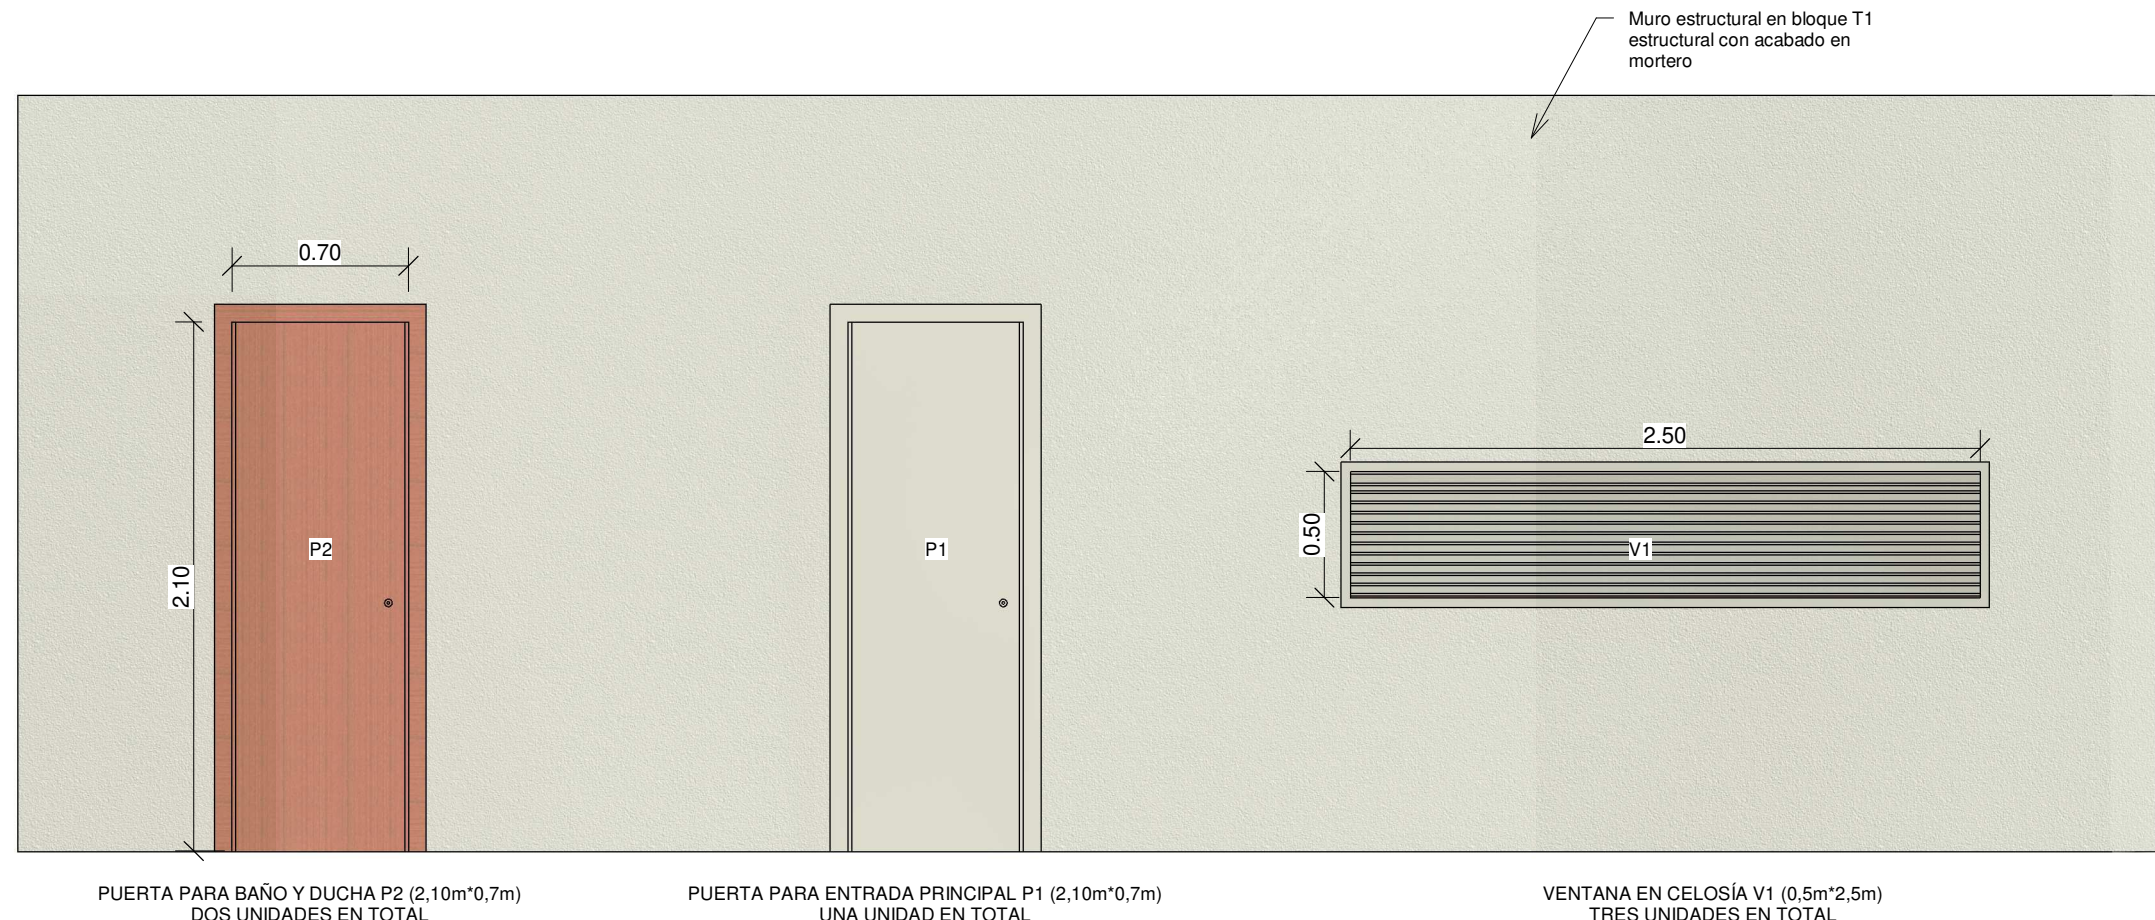

PUERTAS Y VENTANAS
Escala 1:30

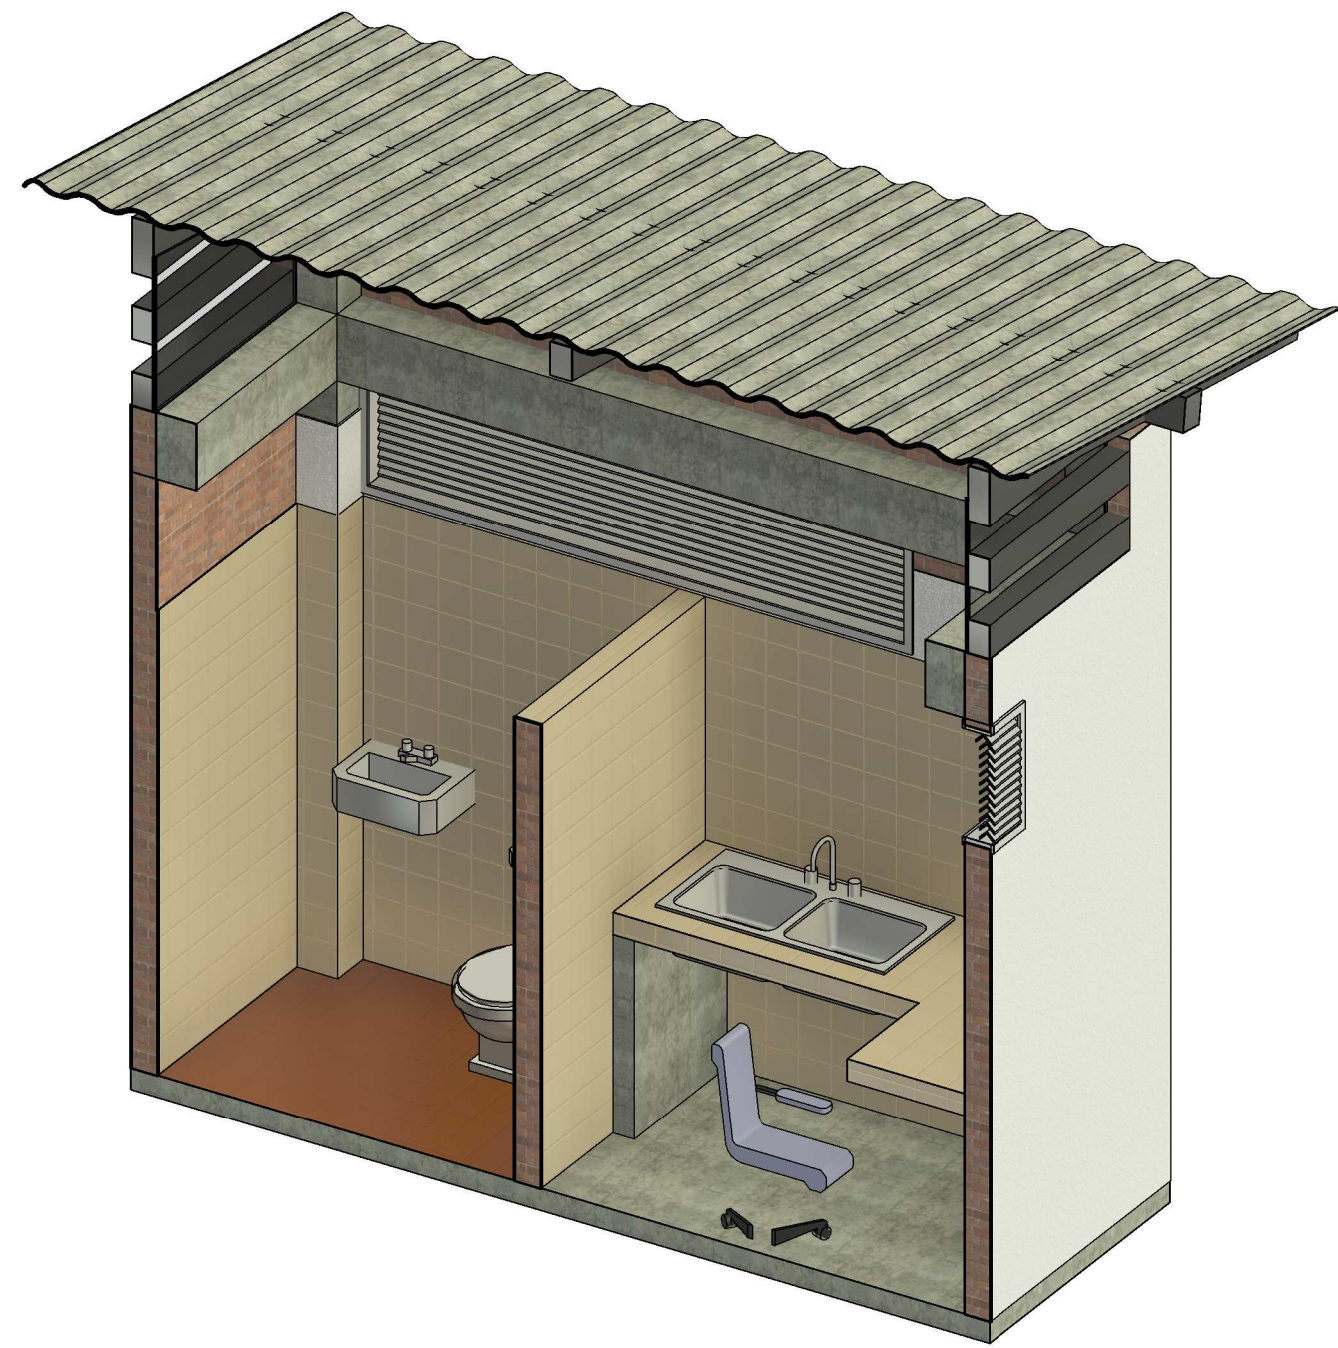

ISOMÉTRICO BAÑO Y DUCHA
Escala 1:30

MUNICIPIO DE PALMAS DEL SOCORRO
DEPARTAMENTO DE SANTANDER



PROYECTO:
CONSULTORIA PARA REALIZAR LOS ESTUDIOS Y DISEÑOS PARA LA CONSTRUCCIÓN DEL ACUEDUCTO ADELANTE PALMAS EN LAS VEREDAS AGUA BUENA Y LA CHAPA PARA EL FORTALECIMIENTO DEL ACUEDUCTO DEL CASCO URBANO DEL MUNICIPIO PALMAS DEL SOCORRO-SANTANDER

ALCALDÍA DE PALMAS DEL SOCORRO

Dr. JORGE CABALLERO RODRIGUEZ
ALCALDE MUNICIPAL



INFORMACIÓN CONTRACTUAL
MC- 028 DE 2025

SUPERVISOR:

ING. ALEXANDER SÁNCHEZ SÁNCHEZSE-
CRETARIO DE PLANEACIÓN MUNICIPAL

DISEÑADOR

LUIS ALEJANDRO NARANJO GONZALEZ
ING CIVIL - MP 68202-131705

CONSULTOR:

PRISMA TECHNIQUES SAS BIC
NIT No. 901.375.733-8

DESCRIPCIÓN DEL PROYECTO:
PROYECTO DE TIPOLOGÍA INSTITUCIONAL PÚBLICA, LOCALIZADO EN EL MUNICIPIO DE GUADALUPE, DEPARTAMENTO DE SANTANDER

TIPOLOGÍA DEL PROYECTO
INSTITUCIONAL

DISEÑO ARQUITECTONICO

DISEÑO HIDRÁULICO:

DIEGO ANDRÉS CALDERÓN BAUTISTA
ING. QUÍMICO
MP-18804 CPIQ

CONTIENE:
ARQUITECTURA, PLANTAS Y 3D

ÁREA LOTE: M2
ÁREA INTERVENCIÓN: M2

EL PRESENTE PROYECTO SE ENCUENTRA AVALADO Y PROTEGIDO POR LA LEY 23 DE 1982 SOBRE DERECHOS DE AUTOR
AUTOR
CONGRESO DE COLOMBIA

NOTAS DE DISEÑO
Se requiere implementar el diseño arquitectónico de acuerdo a las especificaciones generales relacionadas de diseño y materiales relacionados. Se recomienda respetar dimensiones relacionadas en el espacio público inicial del proyecto (anden).

FECHA DE ENTREGA: PLANO: ESCALA:
DICIEMBRE 2025 1 DE 2 LA INDICADA