

Usuarios entrega 3 vereda Giron de Blanco

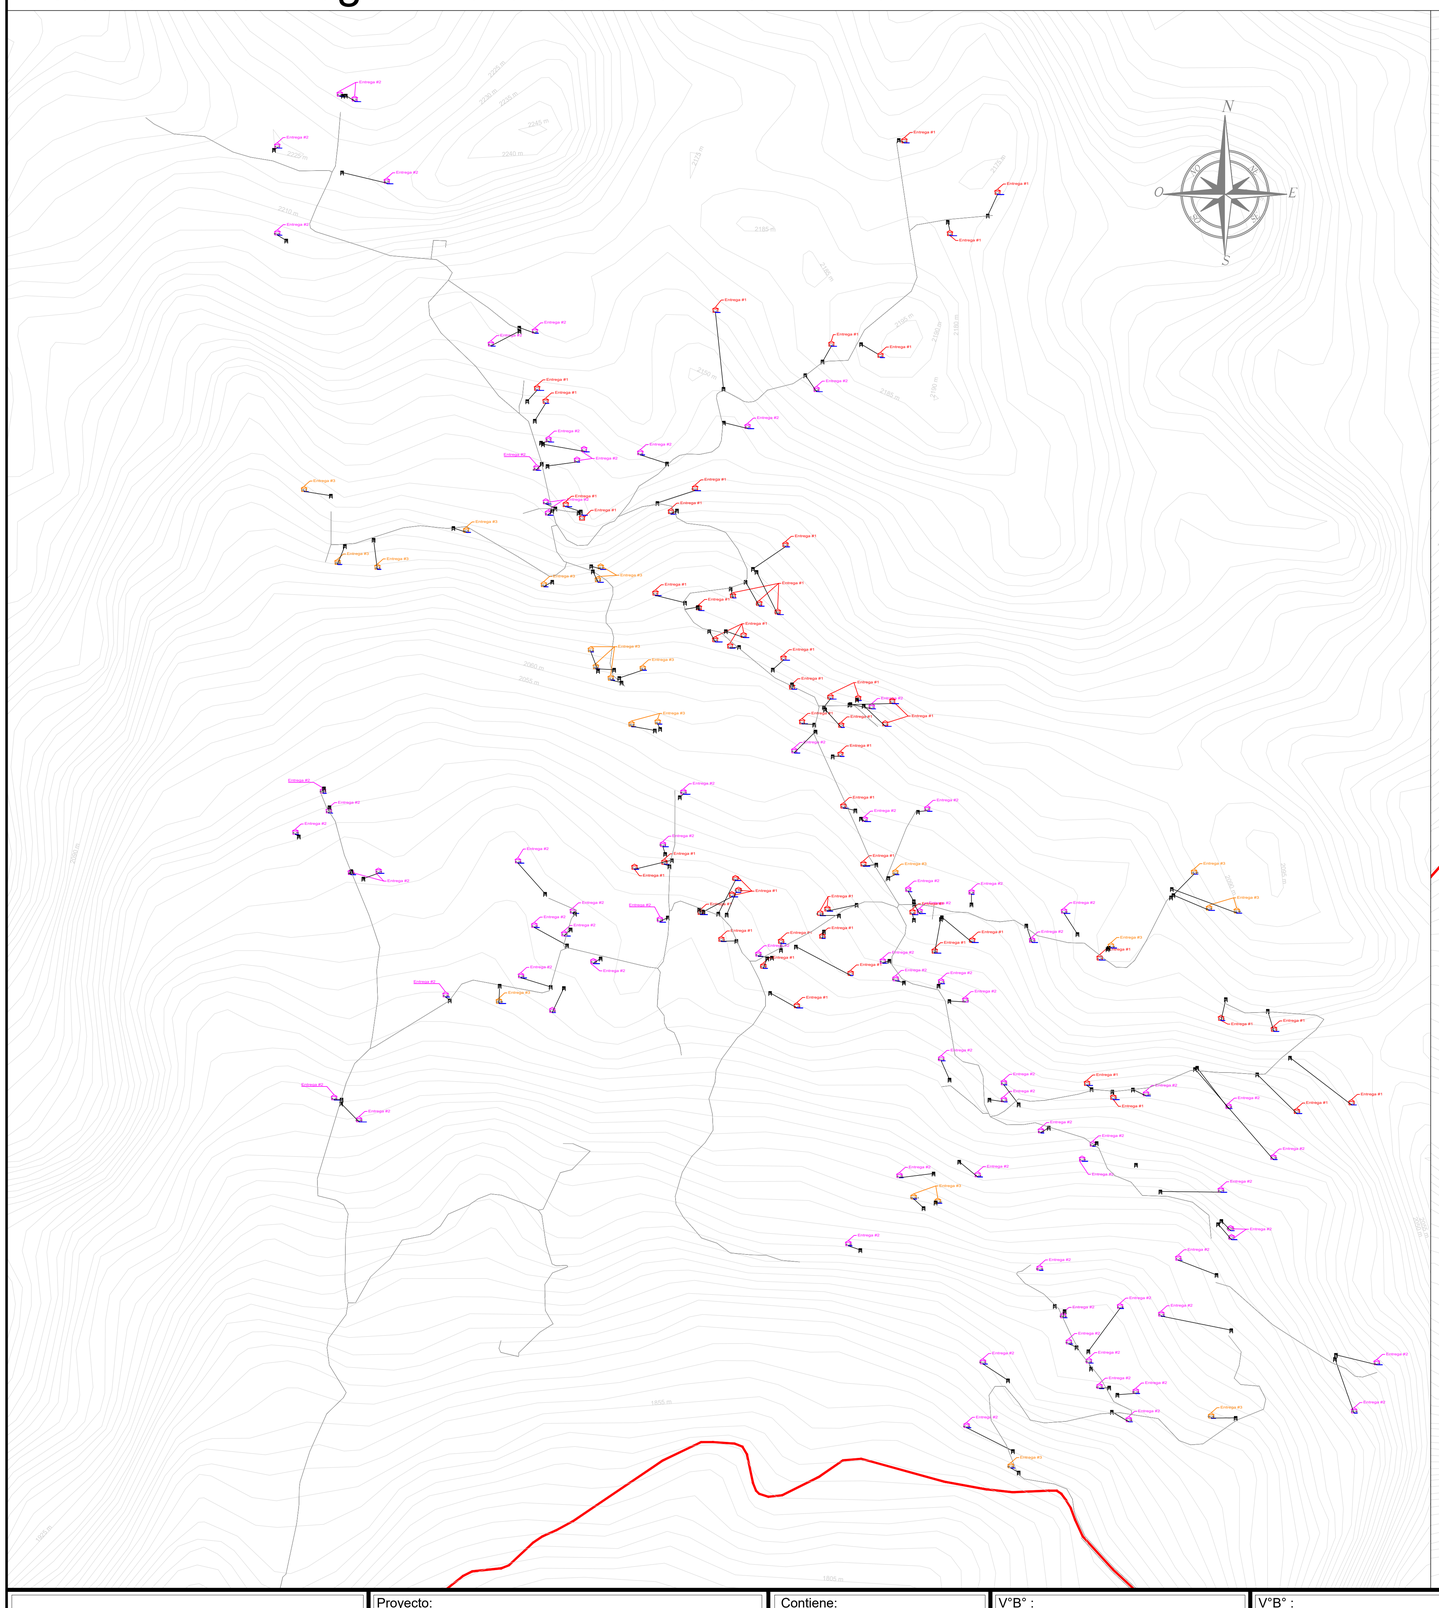

Red de distribución vereda Giron de Resguardo

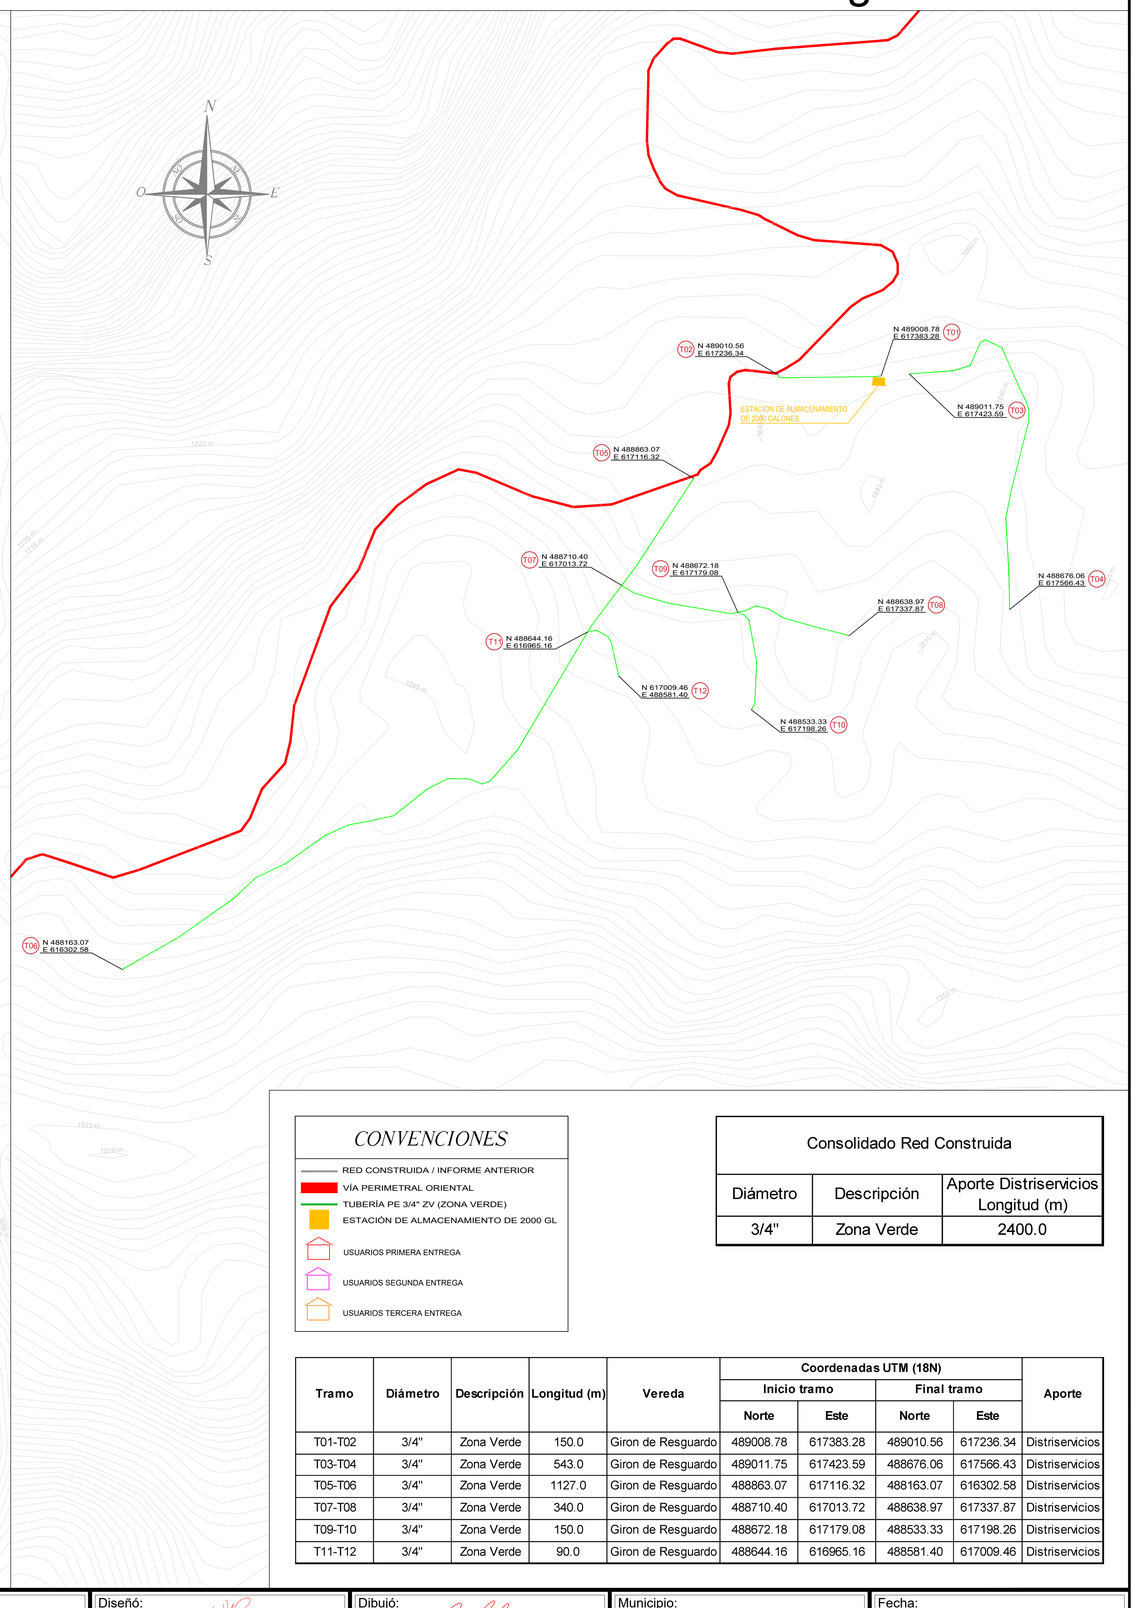

CONVENCIONES

- RED CONSTRUIDA / INFORME ANTERIOR
- VÍA PERIMETRAL ORIENTAL
- TUBERÍA PE 3/4" ZV (ZONA VERDE)
- ESTACIÓN DE ALMACENAMIENTO DE 2000 GL
- USUARIOS PRIMERA ENTREGA
- USUARIOS SEGUNDA ENTREGA
- USUARIOS TERCERA ENTREGA

Consolidado Red Construida		
Diámetro	Descripción	Aporte Distriservicios Longitud (m)
3/4"	Zona Verde	2400.0

Tramo	Diámetro	Descripción	Longitud (m)	Vereda	Coordenadas UTM (18N)				Aporte
					Inicio tramo		Final tramo		
					Norte	Este	Norte	Este	
T01-T02	3/4"	Zona Verde	150.0	Giron de Resguardo	489008.78	617383.28	489010.56	617236.34	Distriservicios
T03-T04	3/4"	Zona Verde	543.0	Giron de Resguardo	489011.75	617423.59	488676.06	617566.43	Distriservicios
T05-T06	3/4"	Zona Verde	1127.0	Giron de Resguardo	488863.07	617116.32	488163.07	616302.58	Distriservicios
T07-T08	3/4"	Zona Verde	340.0	Giron de Resguardo	488710.40	617013.72	488638.97	617337.87	Distriservicios
T09-T10	3/4"	Zona Verde	150.0	Giron de Resguardo	488672.18	617179.08	488533.33	617198.26	Distriservicios
T11-T12	3/4"	Zona Verde	90.0	Giron de Resguardo	488644.16	616965.16	488581.40	617009.46	Distriservicios

DISTRISERVICIOS ESP
INGENIERÍA, DISEÑO Y CONSTRUCCION

Proyecto:
CONSTRUCCIÓN DE CONEXIONES Y REDES INTERNAS PARA SUMINISTRO DE GLP EN GIRON BLANCOS, GIRON DE RESGUARDO Y MOYAS DEL MUNICIPIO DE CÁQUEZA, CUNDINAMARCA

Contiene:
UBICACIÓN DE REDES QUINTA ENTREGA Y USUARIOS

V°B° :
Alcalde Municipal

V°B° :
Secretario de Planeacion y Desarrollo Municipal

Diseñó:
HERNAN DARIO HUERTAS MURCIA
Ingeniero Mecánico
Matricula profesional. CN230-140836

Dibujó:
JUAN MANUEL G. BLASQUEZ
Arquitecto

Municipio: CÁQUEZA

Fecha: DICIEMBRE 2025

Departamento: CUNDINAMARCA

Escala: Escala Gráfica

Plano: 1 / 1