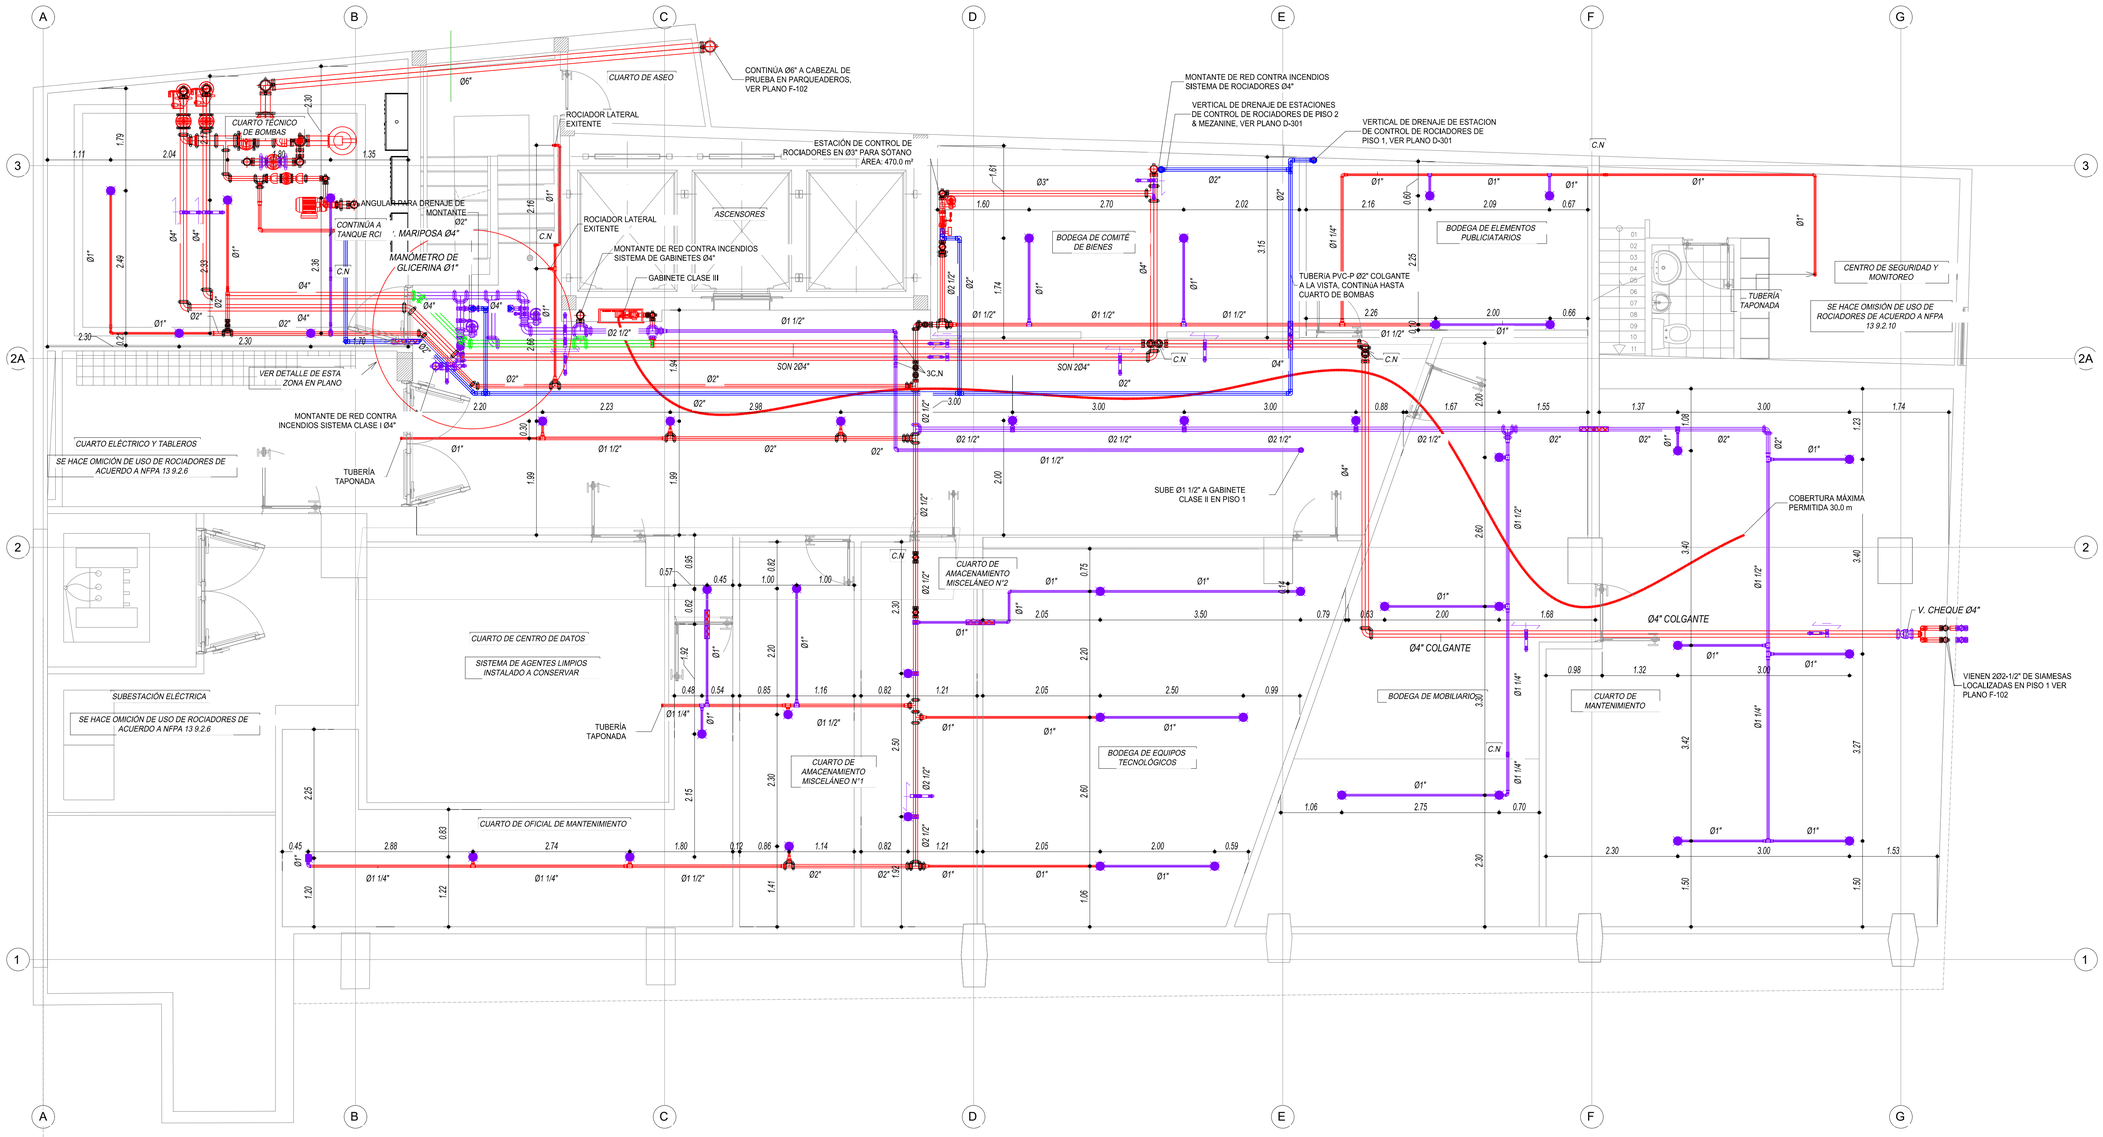


SECAD Ingeniería, Diseño y Soluciones S.A.S.
KRA 18A # 23 - 07 MONTELIBANO - CORDOBA
Tels. 316 539 41 99

NOMBRE DEL PROYECTO:

RED CONTRAINCENDIO
EDIFICACIÓN

CALLE 57 #8-69
BOGOTA - COLOMBIA

DIRECCIÓN DEL PREDIO

CONSULTOR:

COORDINADOR DE DISEÑO:

Nombre:ING. DAVID RICARDO ARGUMEDO
Mat No: 091037-0659989 CNDB

INGENIERO CIVIL:

ING. DAVID RICARDO ARGUMEDO
UNIVERSIDAD MILITAR NUEVA GRANADA
Mat No: 091037-0659989 CNDB

CONVENCIONES:

- *TUBERÍA RED CONTRA INCENDIO EN:*
  PVC-C900 POR TERRENO
  A.C. SCH-10 PARA ø>=1 1/2"
  A.G. SCH-40 PARA ø<=1 1/4"
- *TUBERÍA RED CONTRA INCENDIO A DESMONTAR*
- *TUBERÍA RED CONTRA INCENDIO ADICIONAL FASE DE DISEÑO*
- *TUBERÍA PVC-P*
- *VC - ø* VÁLVULA DE COMPUERTA
- *TB - ø* TOMA BOMBEROS - DIAMETRO
- *LL - ø* LLAVE DE ASEO - DIAMETRO
- *V.CH - ø* VÁLVULA CHEQUE - DIAMETRO
- *G.II* GABINETE CLASE II
- *G.III* GABINETE CLASE III
- *MN - ø* MANÓMETRO - DIAMETRO
- *OS&Y- ø* VÁLVULA OS&Y - DIAMETRO
- *JF - ø* JUNTA FLEXIBLE - DIAMETRO
- ROCIADOR COLGANTE
- ROCIADOR MONTANTE
- SOPORTERÍA ANTISÍSMICA DE 4 VIAS
- SOPORTERÍA ANTISÍSMICA DE 2 VIAS TRANSVERSAL
- SOPORTERÍA ANTISÍSMICA DE 2 VIAS LONGITUDINAL

CONTROL DE CAMBIOS

No.	FECHA	MODIFICACIÓN

NOTAS IMPORTANTES

PROYECTO

RED CONTRA INCENDIO RCI ICETEX

PROPIETARIO:

CONTIENE:

PLANOS DE RED CONTRAINCENDIO SOTANO

ESCALA: INDICADA

FECHA: Abril / 2024

No. DE PLANO:

EST 001