
LOCALIZACIÓN MEJORAMIENTO DE ESCENARIO DEPORTIVO EN EL MUNICIPIO DE SIMACOTA ESCUELA LA LLANITA


COLOMBIA


UBICACIÓN GEOGRÁFICA DEPARTAMENTO DE SANTANDER

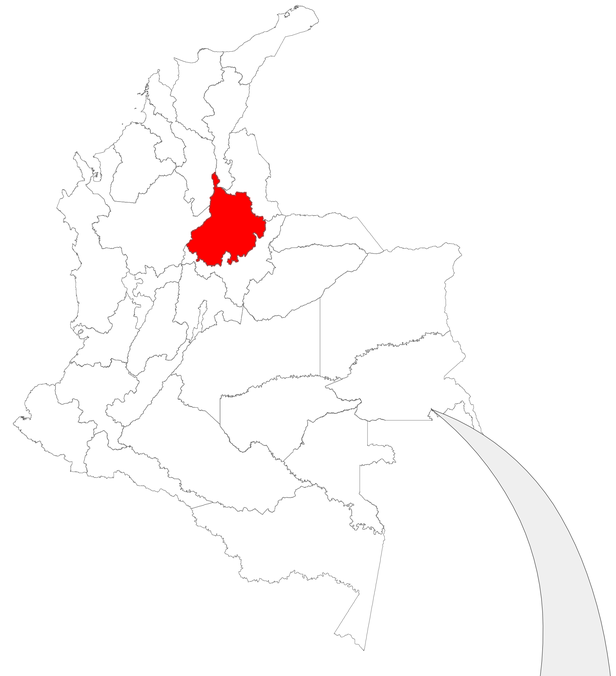

DEPARTAMENTO DE SANTANDER

UBICACIÓN GEOGRÁFICA MUNICIPIO DE SIMACOTA

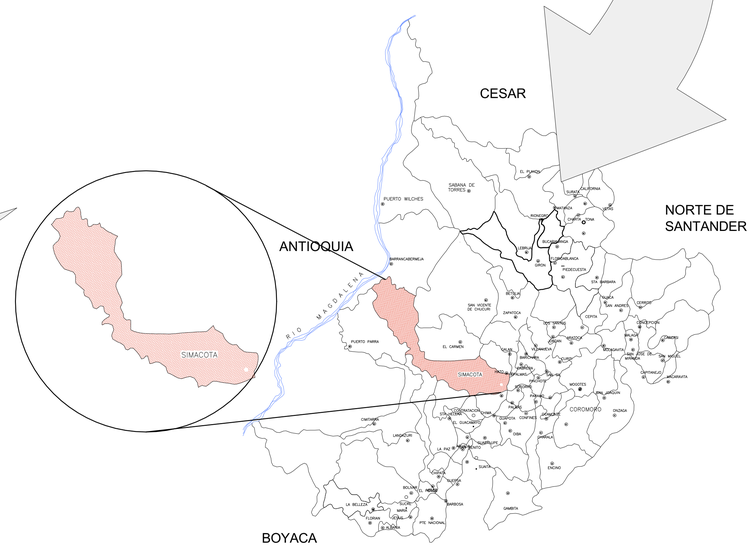

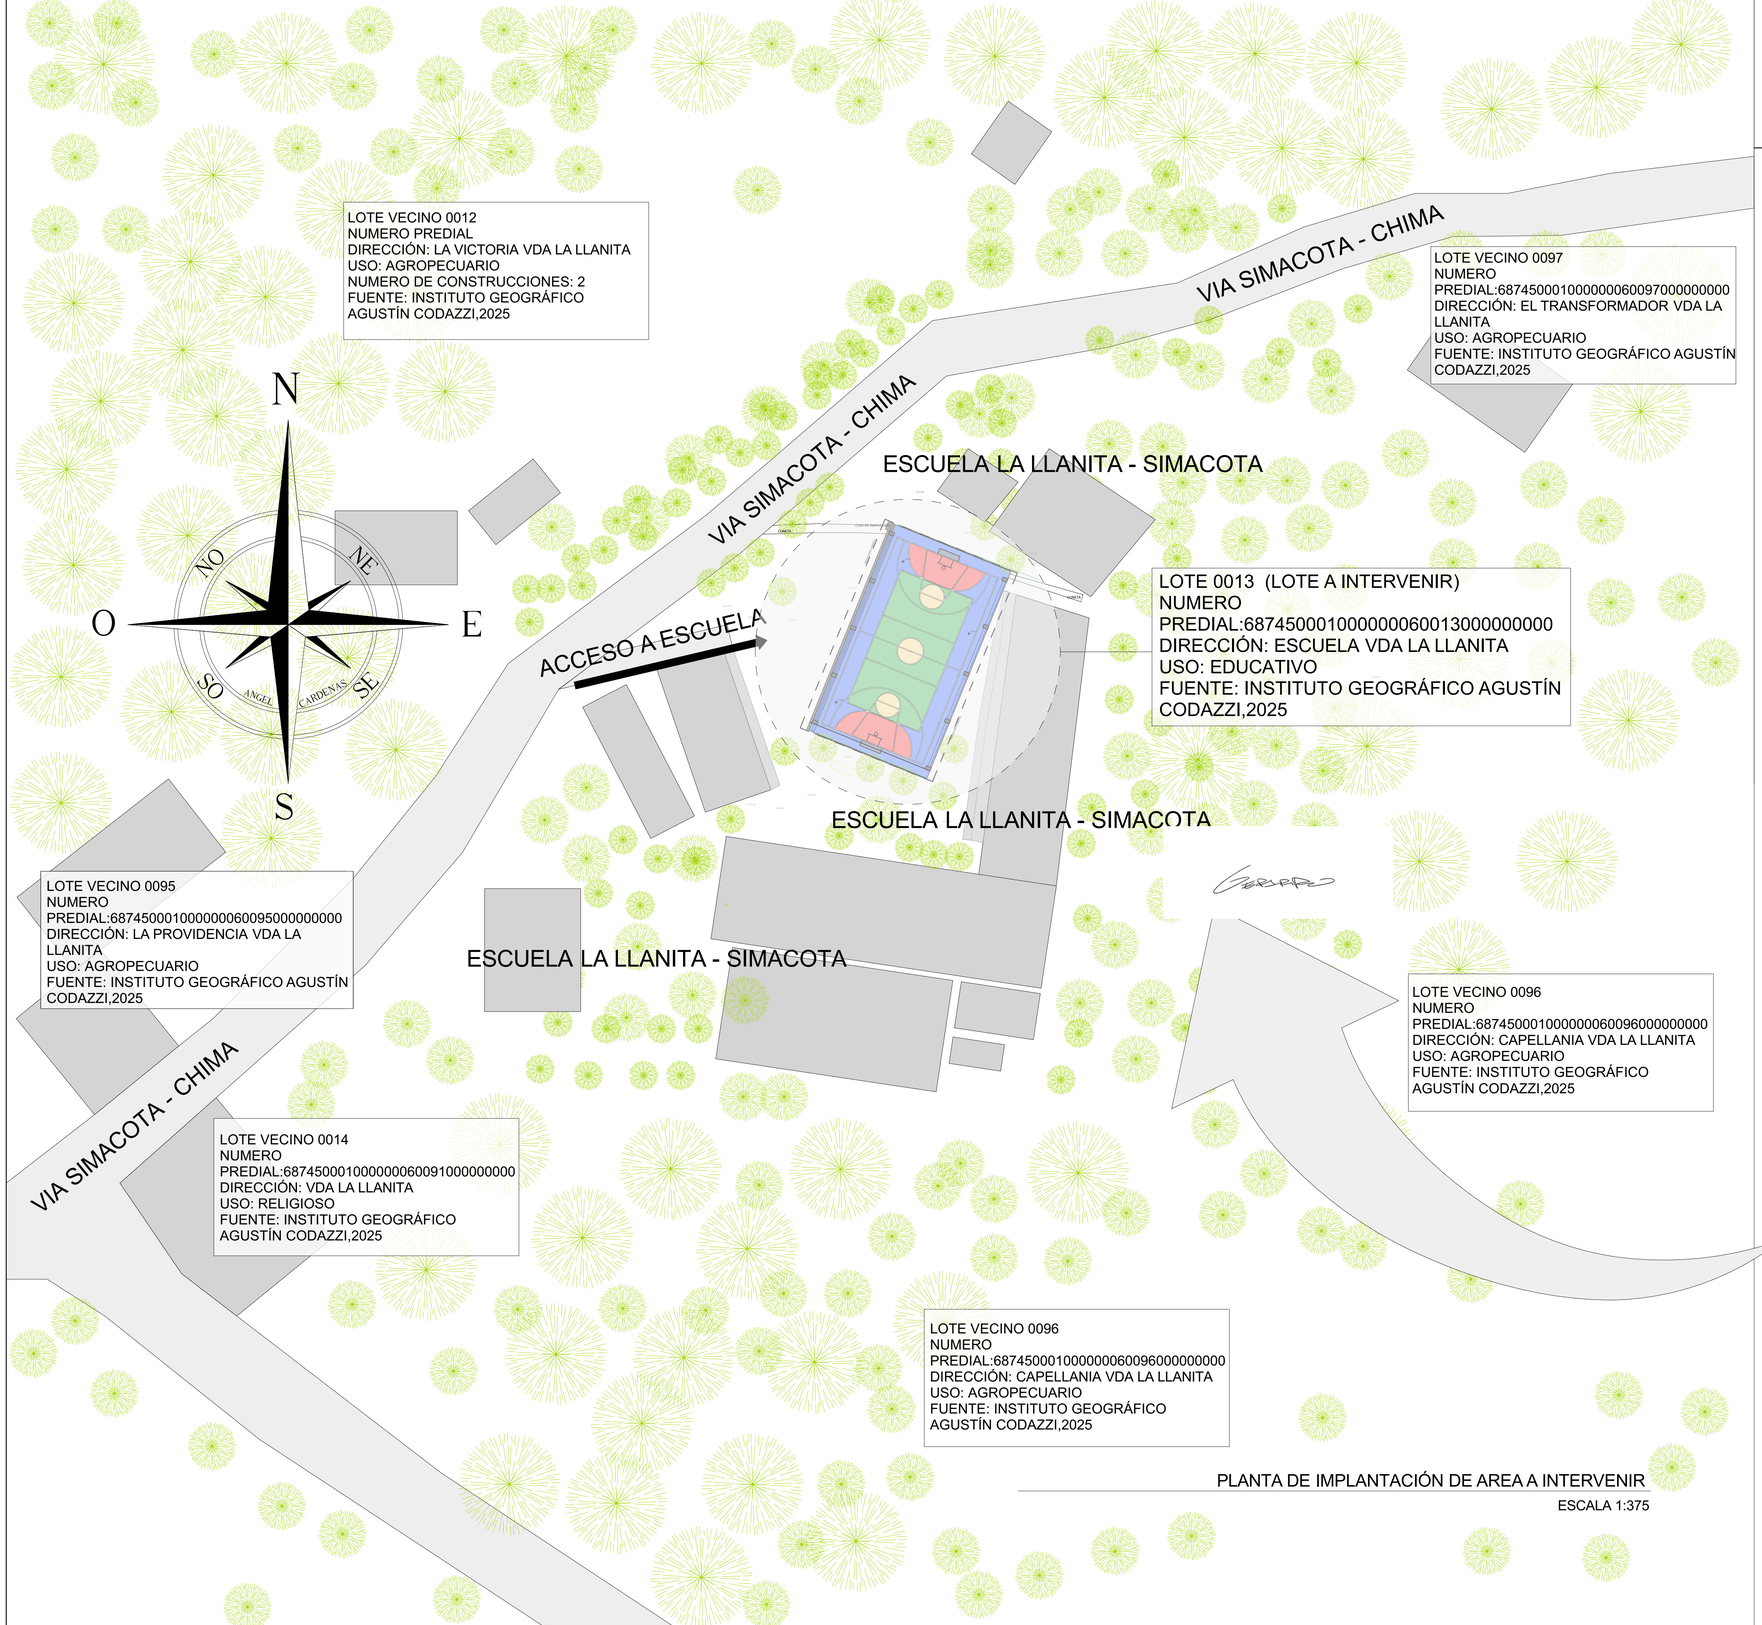

PLANTA DE IMPLANTACIÓN DE AREA A INTERVENIR

ESCALA 1:375

PROYECTO:

MEJORAMIENTO DE ESCENARIOS DEPORTIVOS MEDIANTE LA CONSTRUCCION DE CUBIERTAS EN EL MUNICIPIO DE SIMACOTA, DEPARTAMENTO DE SANTANDER

PLANO Nº: 1 DE 4

ARCHIVO DIGITAL: CUBIERTA LA LLANITA .DWG

APROBÓ:

ALCALDÍA DE SIMACOTA
SECRETARÍA DE PLANEACIÓN

CONTENIDO:

-PLANO DE IMPLANTACIÓN

DISEÑO Y DIBUJO:

ARQ. GERARDO ARTURO CASTILLO CARVAJAL
M P. A30242022-1098762103

MODIFICACIONES:

FECHA:	DESCRIPCIÓN:	FIRMA:

PROPIETARIO: MUNICIPIO DE SIMACOTA - SANTANDER

DIRECCIÓN: ESCUELA LA LLANITA, SIMACOTA, SANTANDER. KM 6 A CASCO URBANO DE SIMACOTA. COORDENADAS (6° 25'10.06"N- 73°20'28.70"O)

ESCALA: INDICADA

FECHA: MAYO 2025

RADICADO: