


CUADRO DE ÁREAS EXISTENTE	
ÁREA DE CANCHA MULTIPLE	310,85 M2
CUADRO DE ÁREAS AJUSTADO	
ÁREA DE CANCHA MULTIPLE	396,38 M2
ÁREA DE CUBIERTA	444,02 M2
USO	
INSTITUCIONAL	


PLANTA DE LOCALIZACIÓN DE CANCHA EN ESCUELA LA LLANITA

ESCALA 1:100

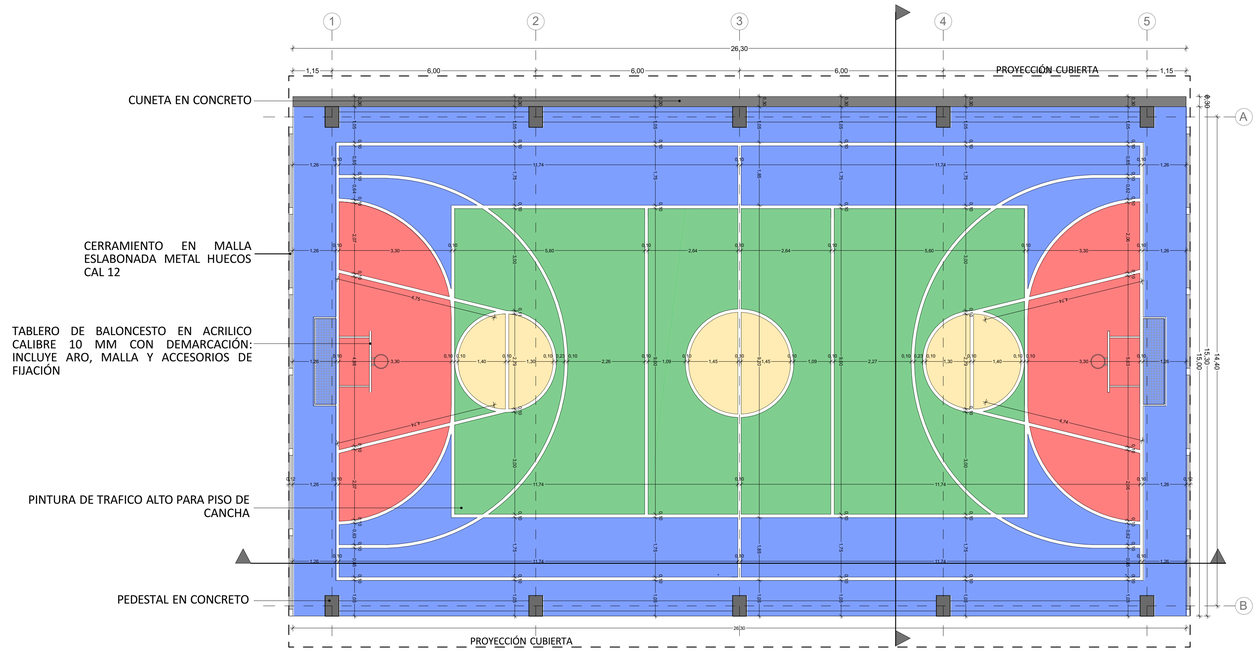

PLANTA ARQUITECTÓNICA CANCHA ESCUELA LA LLANITA

ESCALA 1:75

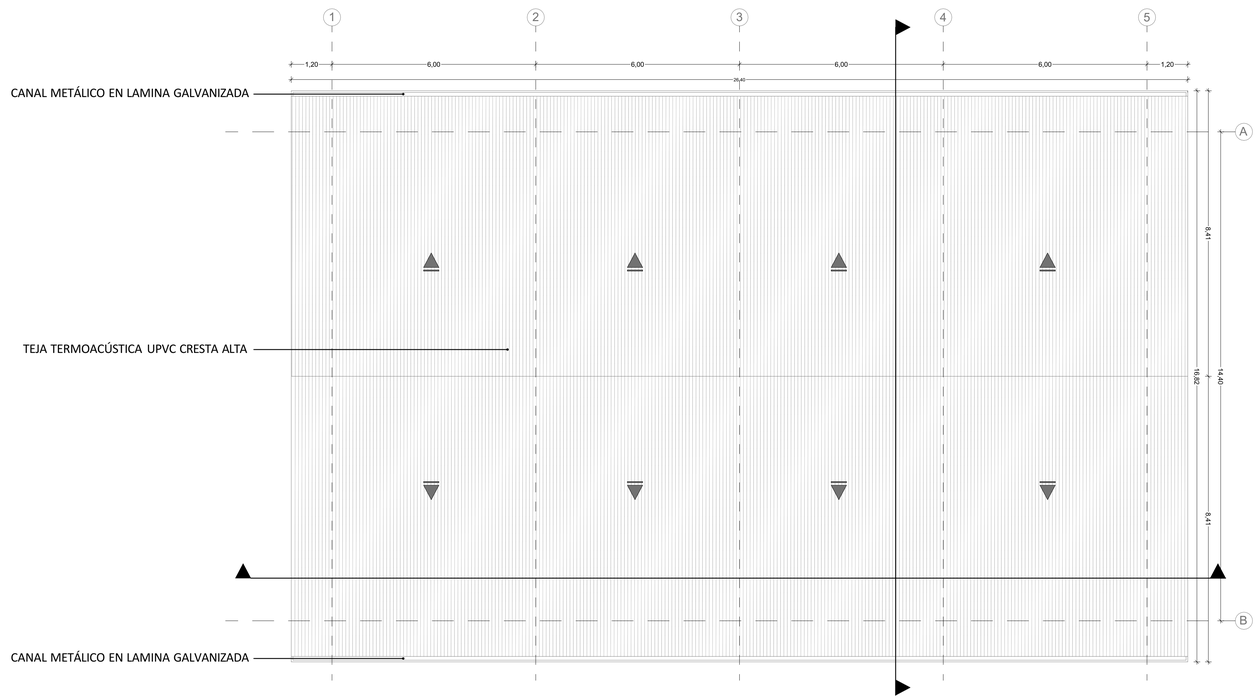

PLANTA DE CUBIERTAS ESCUELA CANCHA LA LLANITA

ESCALA 1:75

PROYECTO: MEJORAMIENTO DE ESCENARIOS DEPORTIVOS MEDIANTE LA CONSTRUCCION DE CUBIERTAS EN EL MUNICIPIO DE SIMACOTA, DEPARTAMENTO DE SANTANDER	PLANO Nº: 2 DE 4 ARCHIVO DIGITAL: CUBIERTA LA LLANITA .DWG	APROBÓ: ALCALDÍA DE SIMACOTA SECRETARÍA DE PLANEACIÓN
CONTENIDO: -PLANTA DE LOCALIZACIÓN -PLANTA ARQUITECTÓNICA -PLANTA DE CUBIERTAS	DISEÑO Y DIBUJO: ARQ. GERARDO ARTURO CASTILLO CARVAJAL M P. A30242022-1098762103	MODIFICACIONES: FECHA: / DESCRIPCIÓN: / FIRMA:
PROPIETARIO: MUNICIPIO DE SIMACOTA - SANTANDER DIRECCIÓN: ESCUELA LA LLANITA, SIMACOTA, SANTANDER. KM 6 A CASCO URBANO DE SIMACOTA. COORDENADAS (6° 25'10.06"N- 73°20'28.70"O) ESCALA: INDICADA / RADICADO: FECHA: MAYO 2025		