

PLANTA ESC=1:1250

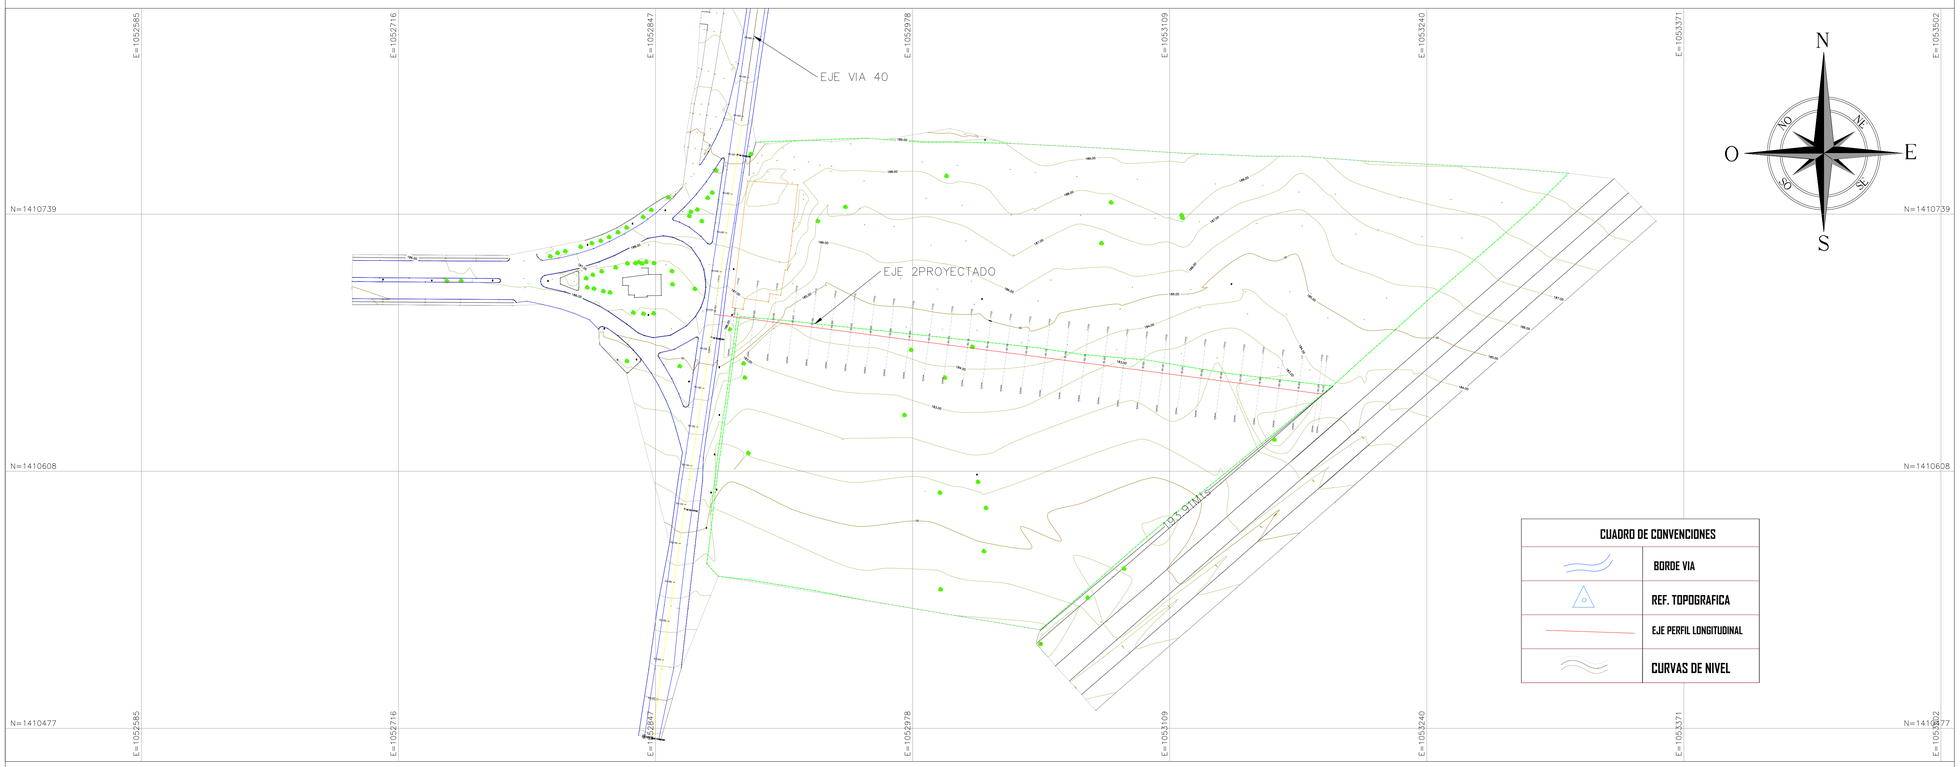


CUADRO DE CONVENCIONES	
	BORDE VIA
	REF. TOPOGRAFICA
	EJE PERFIL LONGITUDINAL
	CURVAS DE NIVEL

PERFIL LONGITUDINAL

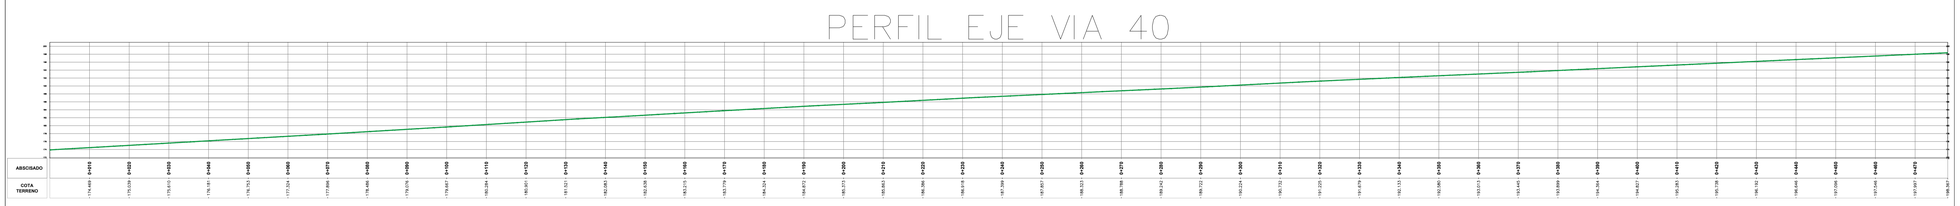

PERFIL LONGITUDINAL EJE PROYECTADO

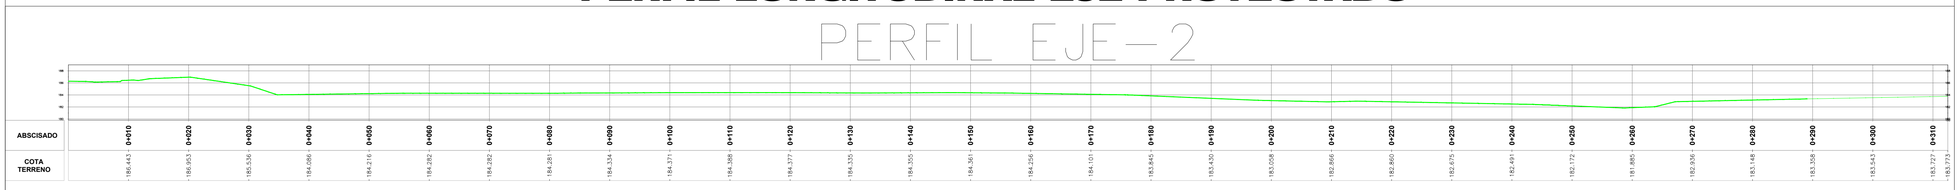

LOCALIZACION
MUNICIPIO AGUACHICA DEPARTAMENTO DEL CESAR



LOCALIZACION DEL PREDIO
IMAGEN DESDE GOOGLE EARTH



SISTEMA DE REFERENCIA

Sistema Projeccion De Coordenadas :
MAGNA_Colombia_Bogota
Proyecion: Transversa_Mercator
Falso Este: 1000000,000
Falso_Norte: 1000000,000
Central_Meridiano: -74,07750792
Factor_Escala: 1,00000000
Latitud_De_Origen: 4,59620042
Unidad Medida: Metros

Geographic Coordinate System: GCS_MAGNA
Datum: D_MAGNA
Prime Meridian: Greenwich
Unidad Angular : Grados

CONTIENE:
PLANTA PERFIL
LEVANTAMIENTO CRA 40

LEVANTO:
JUAN CAMILO QUINTERO
LIC. 01-17827 C.N.P.T BOGOTÁ Dc

UBICACION: **CARRERA 40**
MUNICIPIO: **AGUACHICA**
DEPARTAMENTO: **CESAR**

CONTRATISTA
AIBM INGENIERIA LTDA

CONTRATO 203-2025
OBJETO:ESTUDIOS Y DISEÑOS PARA LA CONSTRUCCIÓN DE LA GLORIETA Y AVENIDA VICTOR ROQUEME QUIÑONEZ EN EL MUNICIPIO DE AGUACHICA.

PROPIETARIO:
Alcaldía de Aguachica

PLANO:
PLANTA PERFIL

PLANO NUMERO:
1/1

DIBUJO: JHON FLOREZ
Aguachica, Cesar, Colombia.
Cel: 3103747072

FECHA:
NOVIEMBRE DE 2025

ESCALA :
1/200

EQUIPO TOPOGRAFICO:
ESTACION TOTAL
ZTS-320R HI-TARGET

ÁREA GENERAL: