
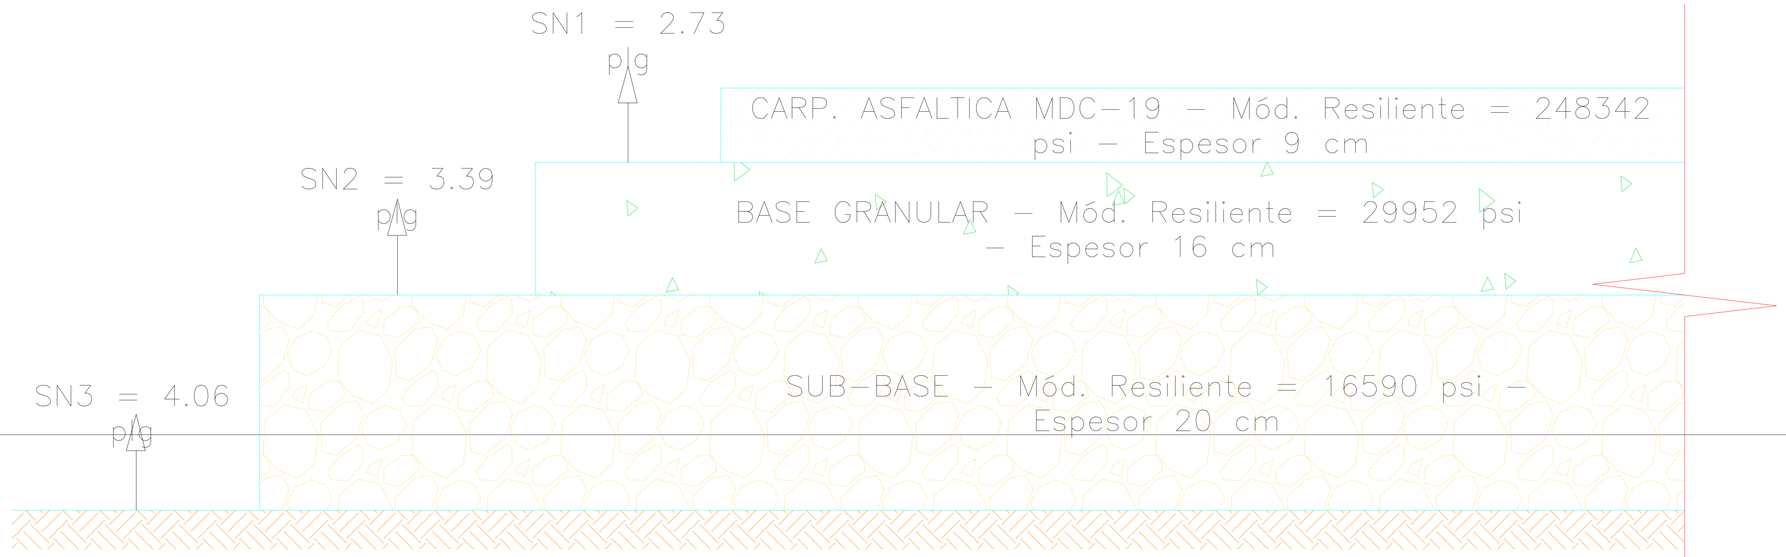


ESTRUCTURA DE PAVIMENTO - ALTERNATIVA #1

Escala 1:10

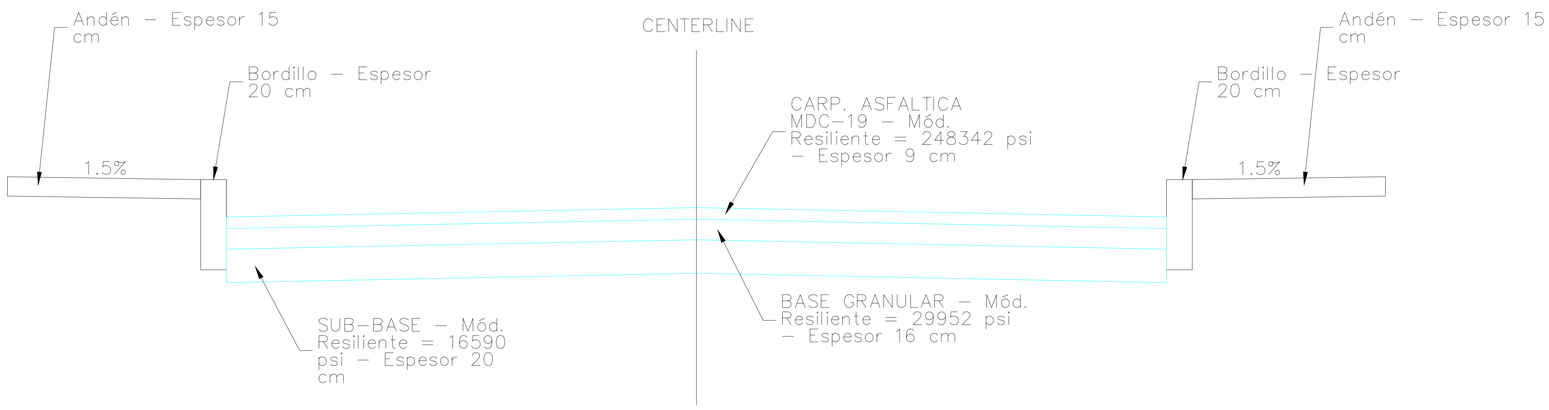

SECCION TRANSVERSAL - ALTERNATIVA #1

Escala 1:50

Alcaldía de Aguachica

Secretaría de Planeación y Obras

CONTRATANTE :

ALCALDIA DE AGUACHICA

CONTRATISTA :

AIBM INGENIERIA LTDA

CONTRATO : 203-2025

PROYECTO:

ESTUDIOS Y DISEÑOS PARA LA CONSTRUCCIÓN DE LA GLORIETA Y AVENIDA VICTOR ROQUEME QUIÑONEZ EN EL MUNICIPIO DE AGUACHICA.

PROFESIONAL RESPONSABLE:

ING. JOSE LUIS PÉREZ ARÉVALO
MTP 54202216077NTS

LOCALIZACIÓN:



CONTENIDO:

DISEÑO ESTRUCTURA DE PAVIMENTO FLEXIBLE GLORIETA Y AVENIDA VICTOR ROQUEME QUIÑONEZ

CONTRATISTA:

AIBM INGENIERIA LTDA

REVISÓ / PROCESÓ / APROBÓ

PROCESÓ :

ING. JOSE LUIS PÉREZ ARÉVALO

REVISÓ :

ALCALDÍA DE AGUACHICA

APROBÓ :

N°	FECHA	OBSERVACIONES Y/O MODIFICACIONES
1.		
2.		
3.		
4.		
5.		
6.		
7.		
8.		
9.		
10.		
11.		
12.		

ESCALA:

1:50

FECHA:

NOVIEMBRE 2025

Todas las Medidas deberán ser Rectificadas en Obra, Cuenta y Riesgo de Cada uno de los Contratistas

PLANO: 1

DE: 1

Alcaldía de Aguachica