
DETALLE -7 ANDEN EN ADOQUIN
PERFIL
ESC 1 _ 10

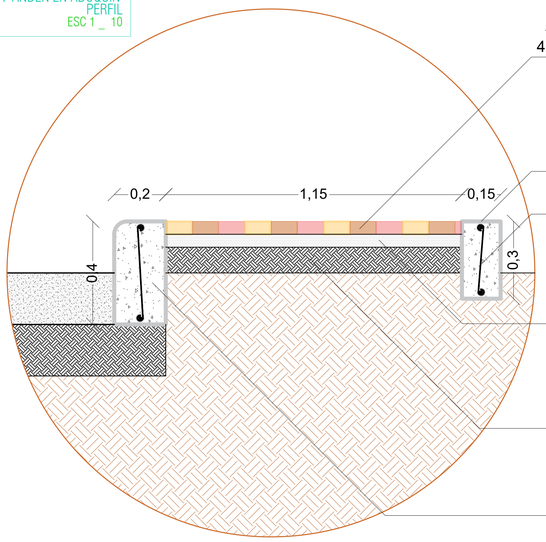

ADOQUÍN EN CONCRETO TIPO CINTA RECTANGULAR
45*10 cm - 5 cm COLORES ARENA - AMARILLO - SALMÓN

BORDILLO DE CONCRETO 3000 PSI 0.15 X 0.30m


$2\varnothing\frac{3}{8}$ FLEJES $\varnothing\frac{1}{4}$ C/20

CAPA DE ARENA COMPACTADA 0.05m


BASE DE RELLENO COMPACTADA 0.10m

BORDILLO DE CONCRETO 3000 PSI 0.20 X 0.40m

DETALLE -16 BORDILLO B2
PERFIL
ESC 1 _ 10

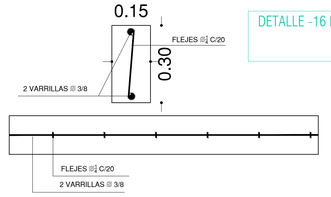


DETALLE -15 BORDILLO B1
PERFIL
ESC 1 _ 10

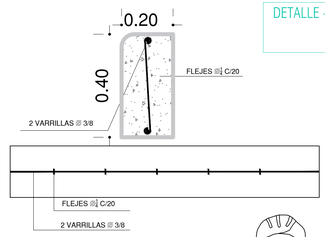

CUADRO DE DETALLES GENERALES			
N° PLANO	PLANCHA	NUMERO	NOMBRE
PLANO 1		DET - 1	ESTRUCTURA PLACA (AGUACHICA)
PLANO 2		DET - 2	PANTALLAS LED
PLANO 3		DET - 3	PERFIL VIAL
PLANO 4		DET - 4	ANDEN TIPO 1 (LOSETIN)
PLANO 4		DET - 5	ANDEN TIPO 2 (LOSETA)
PLANO 4		DET - 6	ANDEN TIPO 3 (ADOQUÍN)
PLANO 4		DET - 7	ANDEN TIPO 3 (ADOQUÍN)
PLANO 4		DET - 8	CICLO RUTA
PLANO 5		DET - 9	ALCORQUE
PLANO 5		DET - 10	BANCA EN CONCRETO
PLANO 6		DET - 11	RAMPAS
PLANO 6		DET - 12	ESCALERAS
PLANO 5		DET - 13	CANECAS EN ACERO
PLANO 6		DET - 14	JARDINERAS
PLANO 4		DET - 15	BORDILLO B1
PLANO 4		DET - 16	BORDILLO B2

DETALLE -6 ANDEN EN ADOQUIN
PERFIL
ESC 1 _ 10

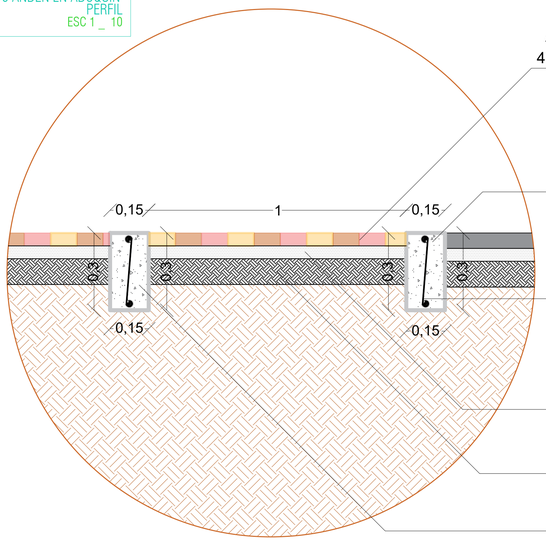

ADOQUÍN EN CONCRETO TIPO CINTA RECTANGULAR
45*10 cm - 5 cm COLORES ARENA - AMARILLO - SALMÓN

BORDILLO DE CONCRETO 3000 PSI 0.15 X 0.30m


$2\varnothing\frac{3}{8}$ FLEJES $\varnothing\frac{1}{4}$ C/20

CAPA DE ARENA COMPACTADA 0.05m

BASE DE RELLENO COMPACTADA 0.10m

BORDILLO DE CONCRETO 3000 PSI 0.15 X 0.30m

DETALLE -8 CICLO RUTA
PERFIL
ESC 1 _ 10

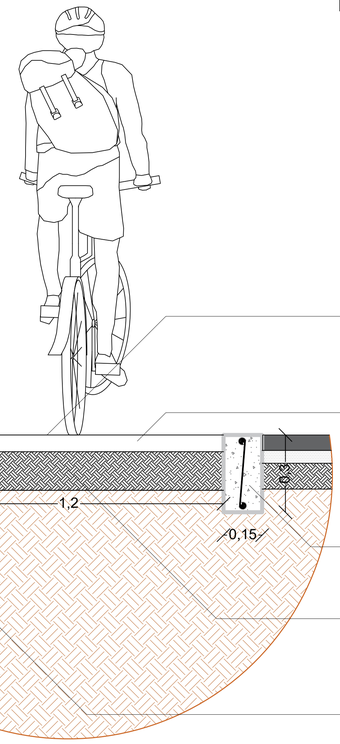

PINTURA TRAFICO Y
DEMARCACIÓN COLOR AZUL


MEZCLA DENSA CALIENTE
(MDC-19) E: 7.5 cm

BORDILLO DE CONCRETO 3000 PSI 0.15 X 0.30m

SUB-BASE CLASE C, E: 15 cm

BORDILLO DE CONCRETO 3000 PSI 0.15 X 0.30m

DETALLE -5 ANDEN EN LOSETA DE CONCRETO
PERFIL
ESC 1 _ 10

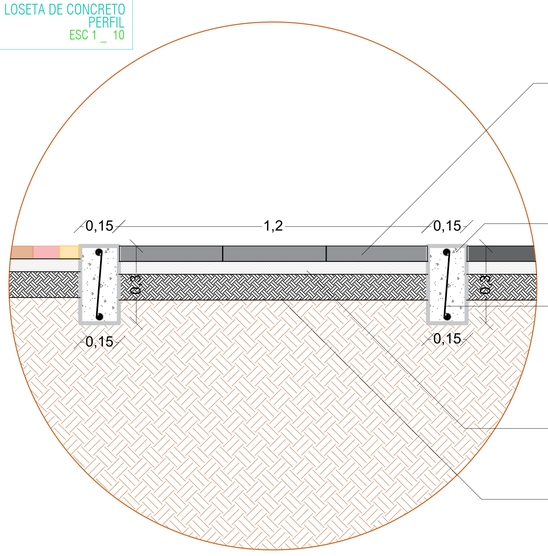

LOSETA EN CONCRETO, CUADRADA TRIÀTICA
TEXTURA LISA EN GRIS 40*40 cm - 6 cm


BORDILLO DE CONCRETO 3000 PSI 0.15 X 0.30m

$2\varnothing\frac{3}{8}$ FLEJES $\varnothing\frac{1}{4}$ C/20

CAPA DE ARENA COMPACTADA 0.05m

BASE DE RELLENO COMPACTADA 0.10m

DETALLE -4 ANDEN EN LOSETA DE CONCRETO
PERFIL
ESC 1 _ 10

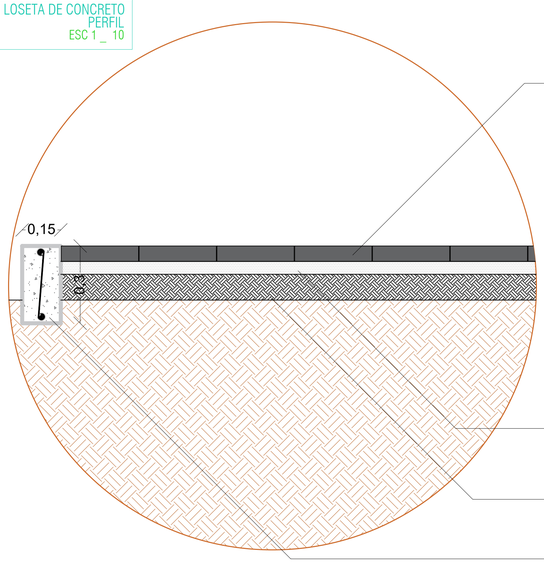

LOSETÌN RECTANGULAR EN CONCRETO,
ACABADO PLANO, COLOR GRIS 100*30 cm - 6 cm

CAPA DE ARENA COMPACTADA 0.05m

BASE DE RELLENO COMPACTADA 0.10m

BORDILLO DE CONCRETO 3000 PSI 0.15 X 0.30m

Alcaldía de Aguachica

Secretaría de Planeación y Obras

CONTRATANTE:
ALCALDIA DE AGUACHICA

CONTRATISTA:
AIBM INGENIERIA LTDA

CONTRATO:
203-2025

PROYECTO:
ESTUDIOS Y DISEÑOS PARA LA CONSTRUCCIÓN DE LA GLORIETA Y AVENIDA VICTOR ROQUEME QUIÑONEZ EN EL MUNICIPIO DE AGUACHICA.

PROFESIONAL RESPONSABLE:

ARQ. RICHARD FERNANDO
QUINTERO CARRASCAL

MTP A30422022-1095830702

LOCALIZACIÓN:



CONTENIDO:

DISEÑO URBANO DE LA GLORIETA Y AVENIDA VICTOR ROQUEME QUIÑONEZ.

TITULO :

DETALLES CONSTRUCTIVOS
4-5-6-7-8-15-16

REVISÓ / PROCESÓ / APROBÓ

PROCESÓ :
ARQ. RICHARD FERNANDO
QUINTERO CARRASCAL

REVISÓ :
ALCALDÍA DE AGUACHICA

APROBÓ :

N°	FECHA	OBSERVACIONES Y/O MODIFICACIONES
1.		
2.		
3.		
4.		
5.		
6.		
7.		
8.		
9.		
10.		
11.		
12.		

ESCALA:
1:100

FECHA:
NOVIEMBRE 2025

Todas las Medidas deberán ser Rectificadas en Obra, Cuenta y Riesgo de Cada uno de los Contratistas.

PLANO: **4** **DE:** **6**

Alcaldía de Aguachica