


DETALLE -9 ALCORQUE PLANTA
ESC 1 _ 10

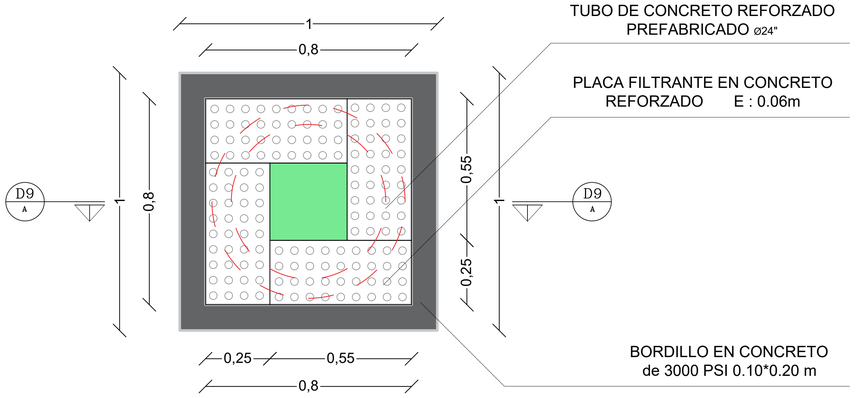


DETALLE -9 ALCORQUE PERFIL A-A
ESC 1 _ 10

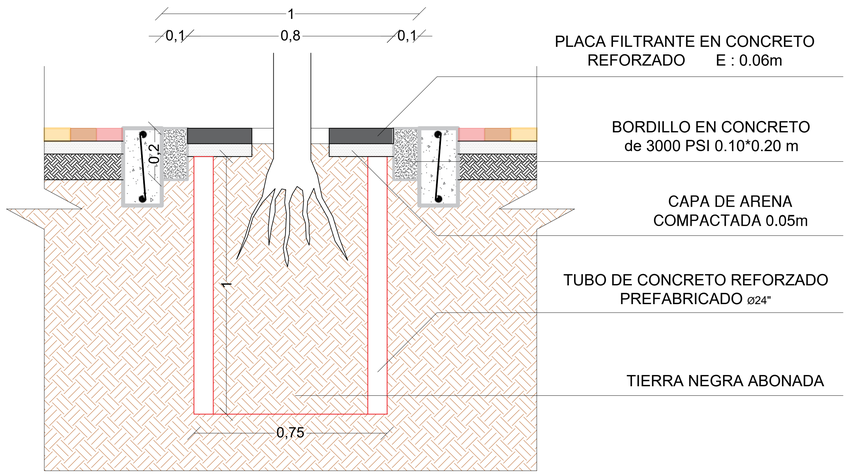

DETALLE -10 BANCA PLANTA
ESC 1 _ 10

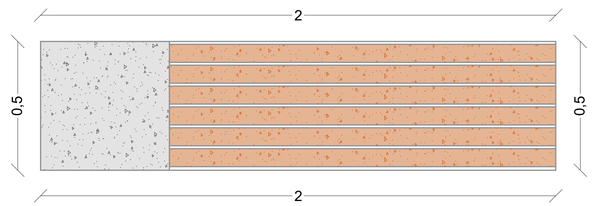


DETALLE -10 BANCA PERFIL FRONTAL
ESC 1 _ 10

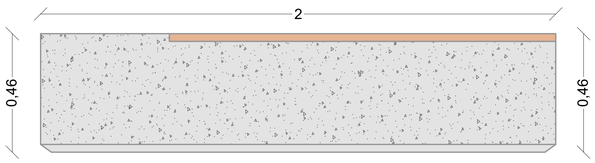


CUADRO DE DETALLES GENERALES			
N° PLANO	PLANCHA	NUMERO	NOMBRE
PLANO 1		DET - 1	ESTRUCTURA PLACA (AGUACHICA)
PLANO 2		DET - 2	PANTALLAS LED
PLANO 3		DET - 3	PERFIL VIAL
PLANO 4		DET - 4	ANDEN TIPO 1 (LOSETIN)
PLANO 4		DET - 5	ANDEN TIPO 2 (LOSETA)
PLANO 4		DET - 6	ANDEN TIPO 3 (ADOQUÍN)
PLANO 4		DET - 7	ANDEN TIPO 3 (ADOQUÍN)
PLANO 4		DET - 8	CICLO RUTA
PLANO 5		DET - 9	ALCORQUE
PLANO 5		DET - 10	BANCA EN CONCRETO
PLANO 6		DET - 11	RAMPAS
PLANO 6		DET - 12	ESCALERAS
PLANO 5		DET - 13	CANECAS EN ACERO
PLANO 6		DET - 14	JARDINERAS
PLANO 4		DET - 15	BORDILLO B1
PLANO 4		DET - 16	BORDILLO B2

DETALLE -13 CANECAS MOBILIARIO URBANO 894 MM PLANTA
ESC 1 _ 5

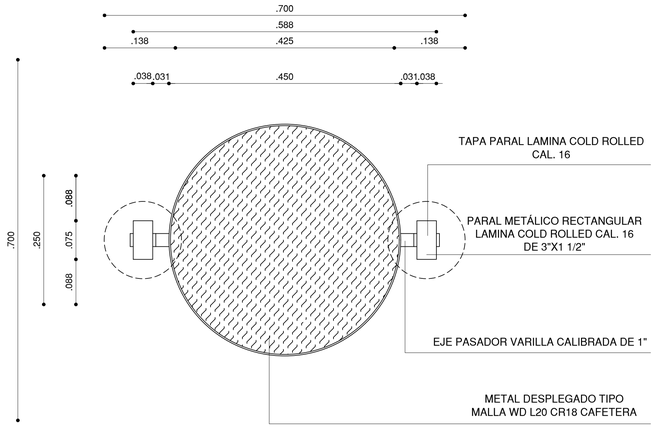

DETALLE -13 CANECAS MOBILIARIO URBANO 894 MM ALZADO
ESC 1 _ 5

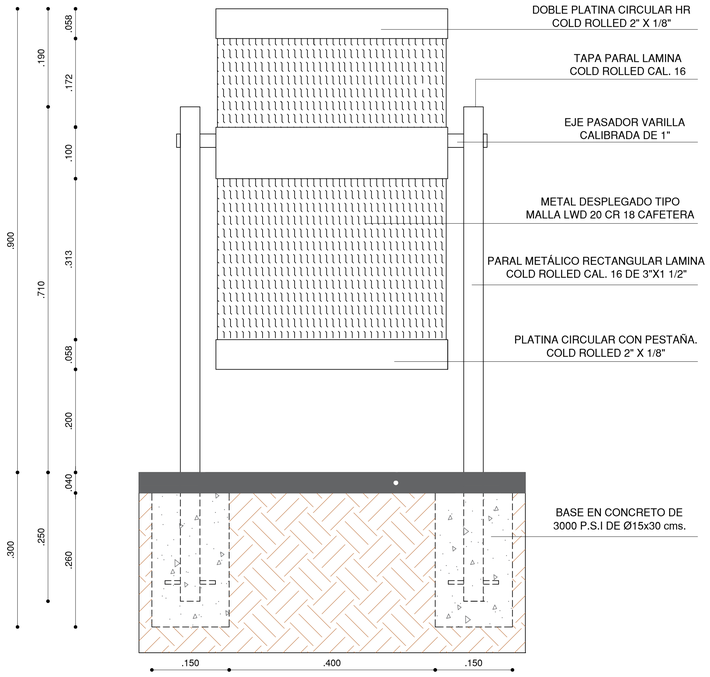

NOTA 1: PARA INSTALACIÓN EN PISO DURO SE DEBE HACER LA PERFORACION DE Ø15 cms.CON SACANUCLEOS. EL ACABADO DE PISO DEL AREA AFECTADA DEBE REPONERSE CON EL MISMO MATERIAL DE ACABADO DE CADA SITIO Y CONTINUANDO LAS TEXTURAS O ENTRAMADOS EXISTENTES.

NOTA 2: PARA EL POSICIONAMIENTO DE LA CANECA LAS DOS PATAS DEBERAN QUEDAR PREFERIBLEMENTE PARALELAS AL SENTIDO LONGITUDINAL DEL ANDEN O BORDE DE LA ZONA DURA DE PISO.

Alcaldía de Aguachica

Secretaría de Planeación y Obras

CONTRATANTE:
ALCALDIA DE AGUACHICA

CONTRATISTA:
AIBM INGENIERIA LTDA

CONTRATO:
203-2025

PROYECTO:
ESTUDIOS Y DISEÑOS PARA LA CONSTRUCCIÓN DE LA GLORIETA Y AVENIDA VICTOR ROQUEME QUIÑONEZ EN EL MUNICIPIO DE AGUACHICA.

PROFESIONAL RESPONSABLE:

ARQ. RICHARD FERNANDO QUINTERO CARRASCAL

MTP A30422022-1095830702

LOCALIZACIÓN:



CONTENIDO:

DISEÑO URBANO DE LA GLORIETA Y AVENIDA VICTOR ROQUEME QUIÑONEZ.

TITULO :

DETALLES CONSTRUCTIVOS 9-10-13

REVISÓ / PROCESÓ / APROBÓ

PROCESÓ :
ARQ. RICHARD FERNANDO QUINTERO CARRASCAL

REVISÓ :
ALCALDÍA DE AGUACHICA

APROBÓ :

N°	FECHA	OBSERVACIONES Y/O MODIFICACIONES
1.		
2.		
3.		
4.		
5.		
6.		
7.		
8.		
9.		
10.		
11.		
12.		

ESCALA:
1:100

FECHA:
NOVIEMBRE 2025

Todas las Medidas deberán ser Rectificadas en Obra, Cuenta y Riesgo de Cada uno de los Contratistas.

PLANO: **5**

DE: **6**

Alcaldía de Aguachica