

DETALLE -1 ESTRUCTURA METÁLICA AGUACHICA
VISTA FRONTAL
ESC 1 _ 20

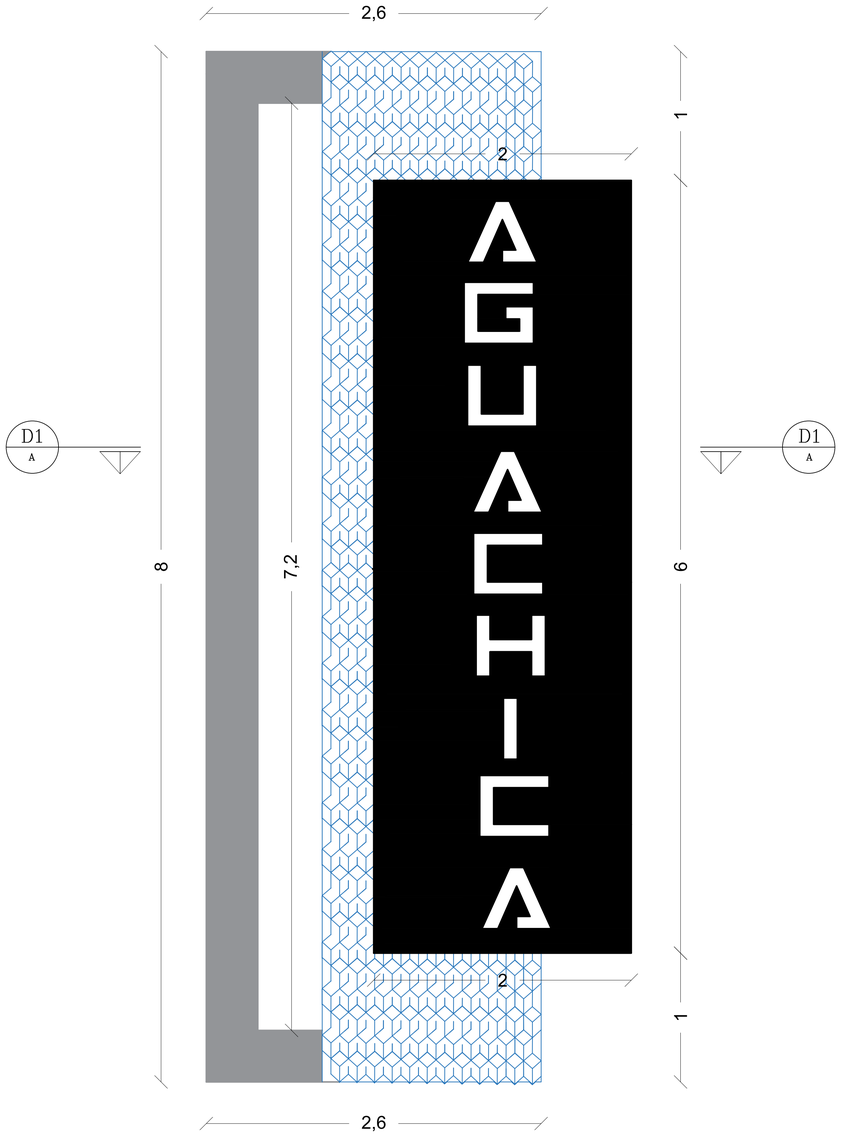

DETALLE -1 ESTRUCTURA METÁLICA AGUACHICA
PERSPECTIVA
ESC 1 _ 20

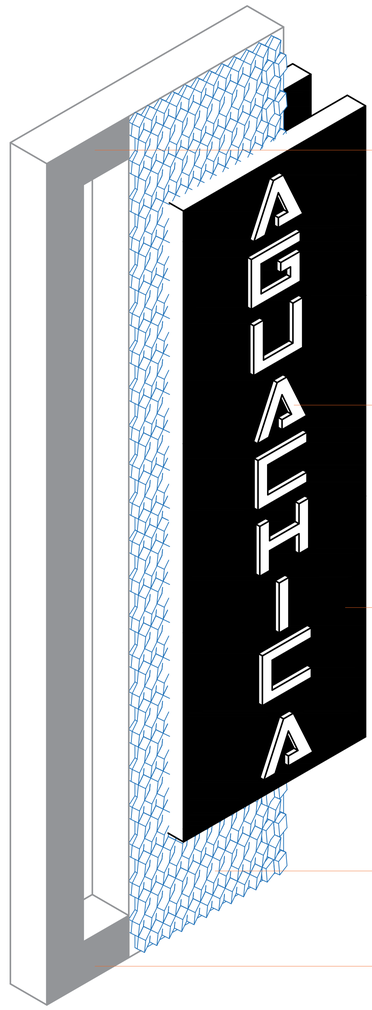

CUADRO DE DETALLES GENERALES			
N° PLANO	PLANCHA	NUMERO	NOMBRE
PLANO 1		DET - 1	ESTRUCTURA PLACA (AGUACHICA)
PLANO 2		DET - 2	PANTALLAS LED
PLANO 3		DET - 3	PERFIL VIAL
PLANO 4		DET - 4	ANDEN TIPO 1 (LOSETA)
PLANO 4		DET - 5	ANDEN TIPO 2 (LOSETA)
PLANO 4		DET - 6	ANDEN TIPO 3 (ADOQUIN)
PLANO 4		DET - 7	ANDEN TIPO 3 (ADOQUIN)
PLANO 4		DET - 8	CICLO RUTA
PLANO 5		DET - 9	ALCORQUE
PLANO 5		DET - 10	BANCA EN CONCRETO
PLANO 6		DET - 11	RAMPAS
PLANO 6		DET - 12	ESCALERAS
PLANO 5		DET - 13	CANECAS EN ACERO
PLANO 6		DET - 14	JARDINERAS
PLANO 4		DET - 15	BORDILLO B1
PLANO 4		DET - 16	BORDILLO B2

PERFIL ESTRUCTURAL METÁLICO
CUADRADO 200*200 / 7.00 mm - 6.000 mt


LETRAS ALTO RELIEVE EN ACERO
INOX 430, FUENTE ASGALT

LAMINA EN ACERO GALVANIZADO
CAL 14 - 1000*2000 / 1.90 mm

PANEL EN ACERO INOX CAL 14
MICROPERFORADO HEXAGONAL


PERFIL ESTRUCTURAL METÁLICO
CUADRADO 200*200 / 7.00 mm - 6.000 mt

DETALLE -1 ESTRUCTURA METÁLICA AGUACHICA
VISTA LATERAL
ESC 1 _ 20

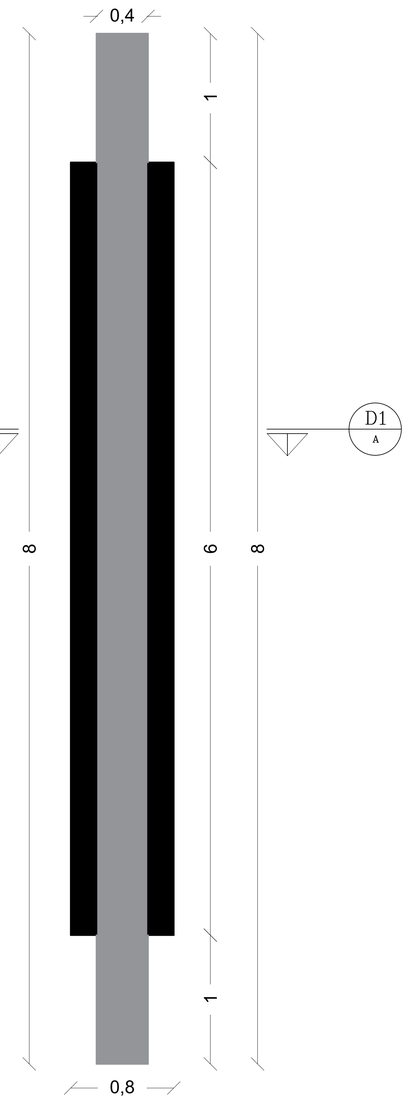

LAMINA EN ACERO GALVANIZADO CAL
14 - 1000*2000 / 1.90 mm

DETALLE -1 ESTRUCTURA METÁLICA AGUACHICA
CORTE EN PLANTA D1 A-A
ESC 1 _ 10

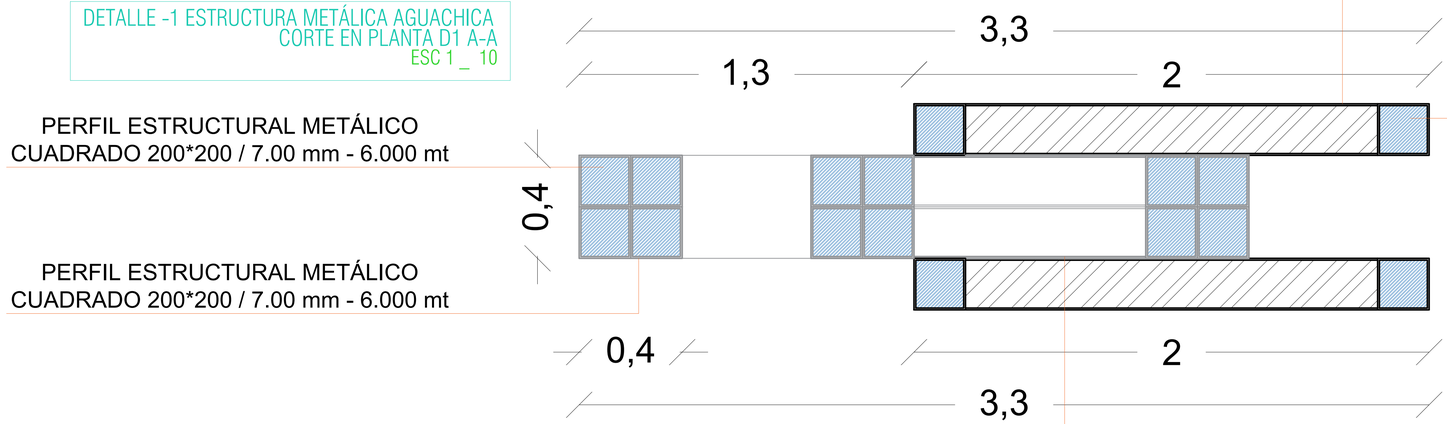

PERFIL ESTRUCTURAL METÁLICO
CUADRADO 200*200 / 7.00 mm - 6.000 mt

PERFIL ESTRUCTURAL METÁLICO
CUADRADO 200*200 / 7.00 mm - 6.000 mt

PERFIL ESTRUCTURAL METÁLICO
CUADRADO 200*200 / 7.00 mm - 6.000 mt

LAMINA EN ACERO GALVANIZADO CAL
14 - 1000*2000 / 1.90 mm

Alcaldía de Aguachica

Secretaría de Planeación y Obras

CONTRATANTE:
ALCALDIA DE AGUACHICA

CONTRATISTA:
AIBM INGENIERIA LTDA

CONTRATO:
203-2025

PROYECTO:
ESTUDIOS Y DISEÑOS PARA LA CONSTRUCCIÓN DE LA GLORIETA Y AVENIDA VICTOR ROQUEME QUIÑONEZ EN EL MUNICIPIO DE AGUACHICA.

PROFESIONAL RESPONSABLE:

ARQ. RICHARD FERNANDO
QUINTERO CARRASCAL

MTP A30422022-1095830702

LOCALIZACIÓN:



CONTENIDO:

DISEÑO URBANO DE LA GLORIETA Y AVENIDA VICTOR ROQUEME QUIÑONEZ.

TITULO :

DETALLE CONSTRUCTIVO 1

REVISÓ / PROCESÓ / APROBÓ

PROCESÓ :
ARQ. RICHARD FERNANDO
QUINTERO CARRASCAL

REVISÓ :
ALCALDÍA DE AGUACHICA

APROBÓ :

N°	FECHA	OBSERVACIONES Y/O MODIFICACIONES
1.		
2.		
3.		
4.		
5.		
6.		
7.		
8.		
9.		
10.		
11.		
12.		

ESCALA:
LAS INDICADAS

FECHA:
NOVIEMBRE 2025

Todas las Medidas deberán ser Rectificadas en Obra, Cuenta y Riesgo de Cada uno de los Contratistas.

PLANO: 1

DE: 6

Alcaldía de Aguachica