

DETALLE -2 ESTRUCTURA METÁLICA PANTALLAS LED
PERSPECTIVA
ESC 1 _ 20

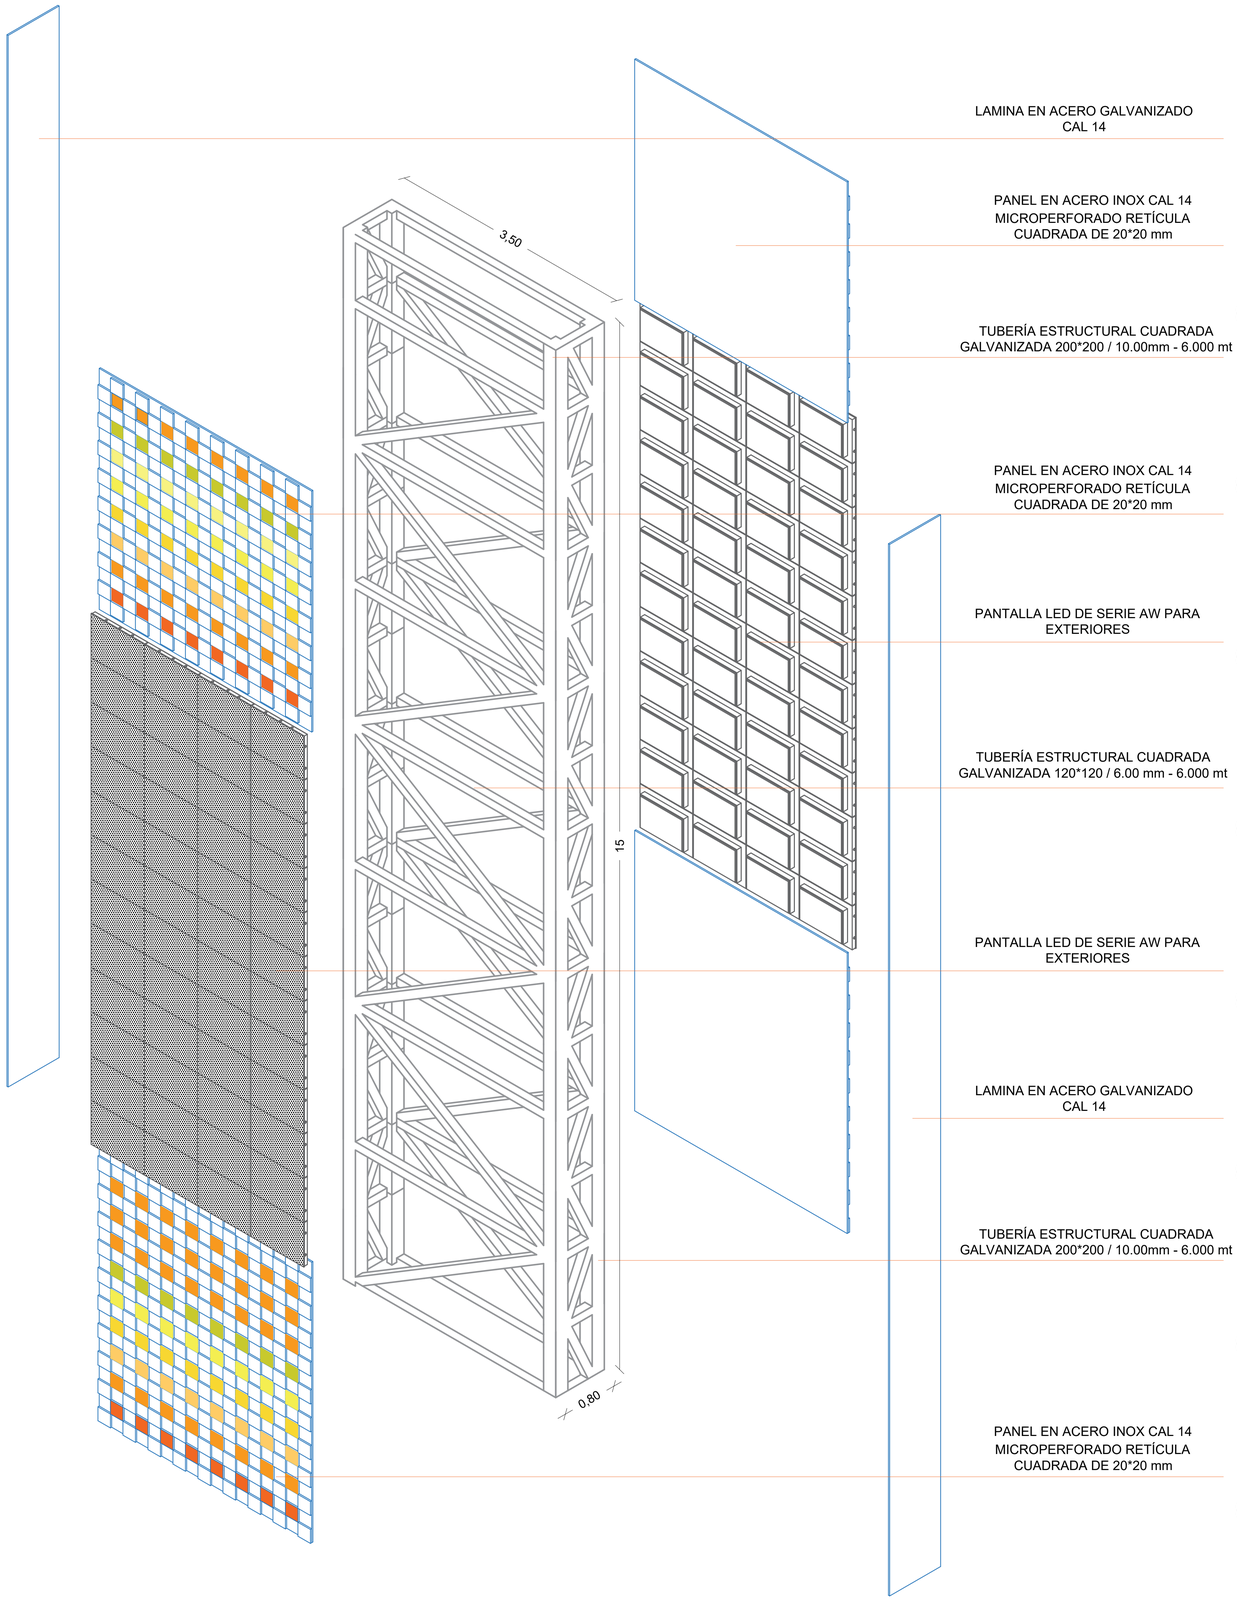


DETALLE -2 ESTRUCTURA METÁLICA PANTALLAS LED
VISTA FRONTAL CERCHA
ESC 1 _ 20

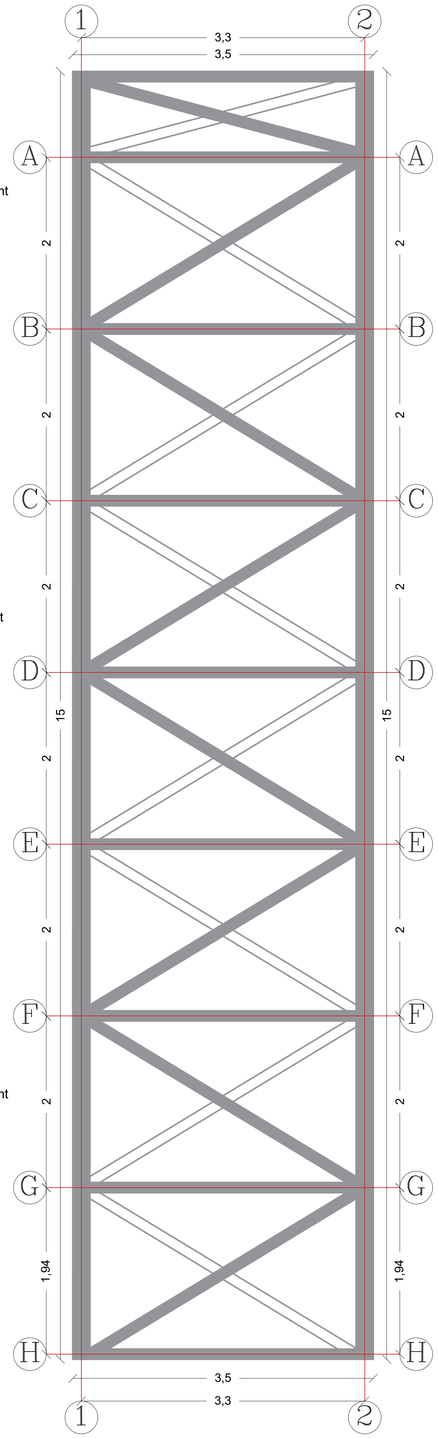

CUADRO DE DETALLES GENERALES

N° PLANO	PLANCHA	NUMERO	NOMBRE
PLANO 1		DET - 1	ESTRUCTURA PLACA ASEGURADO
PLANO 2		DET - 2	PANTALLAS LED
PLANO 3		DET - 3	PERFIL HAL
PLANO 4		DET - 4	ANGEN TIPO 1 LOSETAS
PLANO 4		DET - 5	ANGEN TIPO 2 LOSETAS
PLANO 4		DET - 6	ANGEN TIPO 3 ASEGURA
PLANO 4		DET - 7	ANGEN TIPO 4 ASEGURA
PLANO 4		DET - 8	DECK EN PISO
PLANO 5		DET - 9	ALCANDE
PLANO 5		DET - 10	DADO EN CONCRETO
PLANO 6		DET - 11	RAMPAS
PLANO 6		DET - 12	ESCALERAS
PLANO 5		DET - 13	CAMES DE EN ACERO
PLANO 6		DET - 14	JARDINERAS
PLANO 4		DET - 15	BARRALLE EE
PLANO 4		DET - 16	BARRALLE EE

DETALLE -2 ESTRUCTURA METÁLICA PANTALLAS LED
VISTA FRONTAL
ESC 1 _ 20

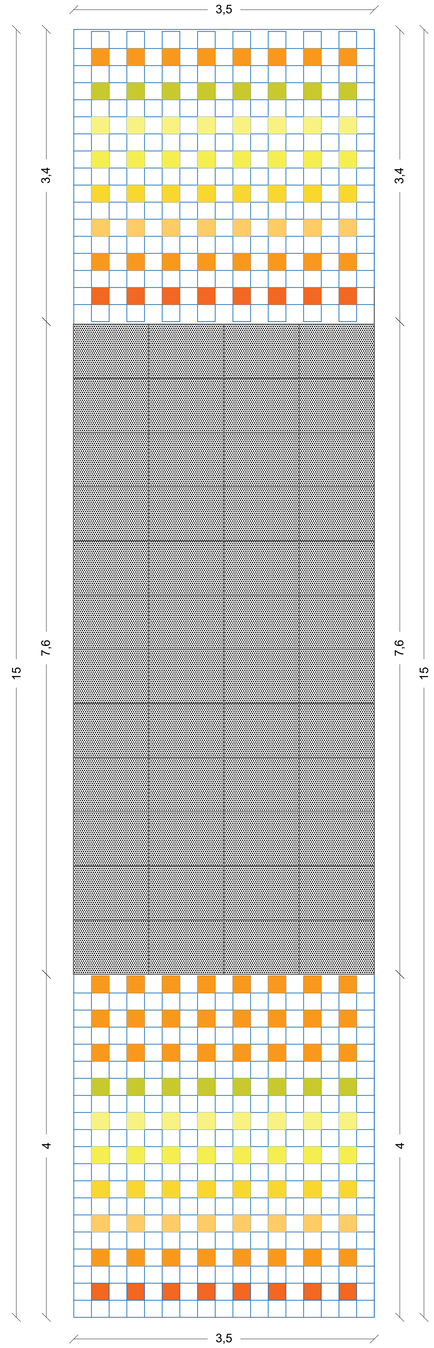

Alcaldía de Aguachica

Secretaría de Planeación y Obras

CONTRATANTE:
ALCALDIA DE AGUACHICA

CONTRATISTA:
AIBM INGENIERIA LTDA

CONTRATO:
203-2025

PROYECTO:
ESTUDIOS Y DISEÑOS PARA LA CONSTRUCCIÓN DE LA GLORIETA Y AVENIDA VICTOR ROQUEME QUIÑONEZ EN EL MUNICIPIO DE AGUACHICA.

PROFESIONAL RESPONSABLE:

ARQ. RICHARD FERNANDO QUINTERO CARRASCAL

MTP A30422022-1095830702

LOCALIZACIÓN:



CONTENIDO:

DISEÑO URBANO DE LA GLORIETA Y AVENIDA VICTOR ROQUEME QUIÑONEZ.

TITULO :

DETALLE CONSTRUCTIVO 2

REVISÓ / PROCESÓ / APROBÓ

PROCESÓ :
ARQ. RICHARD FERNANDO QUINTERO CARRASCAL

REVISÓ :
ALCALDÍA DE AGUACHICA

APROBÓ :

N°	FECHA	OBSERVACIONES Y/O MODIFICACIONES
1.		
2.		
3.		
4.		
5.		
6.		
7.		
8.		
9.		
10.		
11.		
12.		

ESCALA:
1:100

FECHA:
NOVIEMBRE 2025

Todas las Medidas deberán ser Rectificadas en Obra, Cuenta y Riesgo de Cada uno de los Contratistas.

PLANO: **2** **DE:** **6**

Alcaldía de Aguachica