
DETALLE -11 RAMPAS PLANTA
ESC 1 _ 20

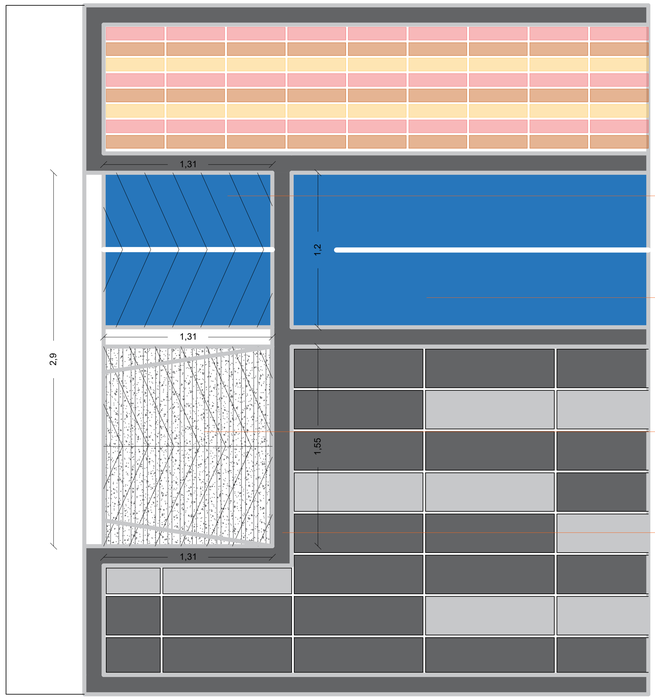

MEZCLA DENSA CALIENTE (MDC-19) E: 7.5 cm


PINTURA TRAFICO Y DEMARCACIÓN COLOR AZUL

PLANTILLA EN CONCRETO DE 3000 PSI E: 10 cm

BORDILLO DE CONCRETO 3000 PSI 0.15 X 0.30m

CUADRO DE DETALLES GENERALES			
N° PLANO	PLANCHA	NUMERO	NOMBRE
PLANO 1		DET - 1	ESTRUCTURA PLACA (AGUACHICA)
PLANO 2		DET - 2	PANTALLAS LED
PLANO 3		DET - 3	PERFIL VIAL
PLANO 4		DET - 4	ANDEN TIPO 1 (LOSETIN)
PLANO 4		DET - 5	ANDEN TIPO 2 (LOSETA)
PLANO 4		DET - 6	ANDEN TIPO 3 (ADOQUÍN)
PLANO 4		DET - 7	ANDEN TIPO 3 (ADOQUÍN)
PLANO 4		DET - 8	CICLO RUTA
PLANO 5		DET - 9	ALCORQUE
PLANO 5		DET - 10	BANCA EN CONCRETO
PLANO 6		DET - 11	RAMPAS
PLANO 6		DET - 12	ESCALERAS
PLANO 5		DET - 13	CANECAS EN ACERO
PLANO 6		DET - 14	JARDINERAS
PLANO 4		DET - 15	BORDILLO B1
PLANO 4		DET - 16	BORDILLO B2

DETALLE -14 JARDINERAS EN LADRILLO TOLETE VISTA FRONTAL
ESC 1 _ 20

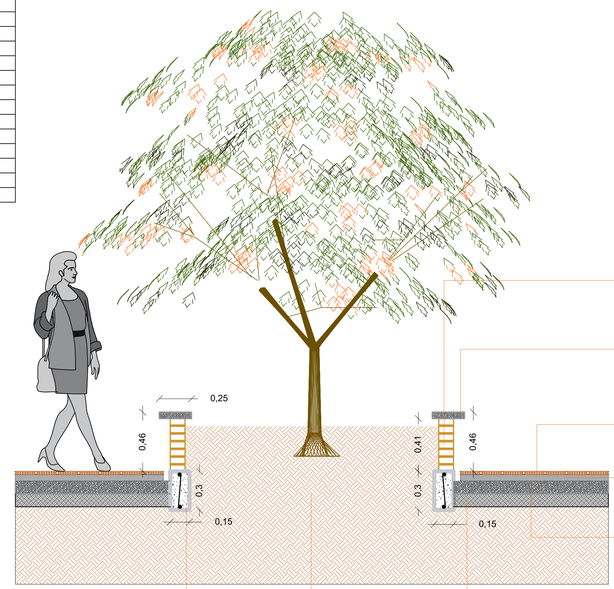

LADRILLO TOLETE A LA VISTA, GRAN FORMATO COBRIZO 11.5 V2 DIMENSIONES 11,5*39 cm e: 5 cm

ALFAJÍA EN CONCRETO DE 3000 PSI

PISO EN DECK WPES2, ACANALADO TIPO 1, VETA MADERA COLOR CHOCOLATE -16*300 / 2,5 cm

SOPORTE EN PERFIL DE ACERO DE LARGA DURACIÓN


PLANTILLA DE CONCRETO 3000 PSI E: 10 cm

BASE DE RELLENO COMPACTADA 0.10m

TIERRA NEGRA ABONADA

BORDILLO DE CONCRETO 3000 PSI 0.15 X 0.30m

DETALLE -11 RAMPAS VISTA FRONTAL
ESC 1 _ 20

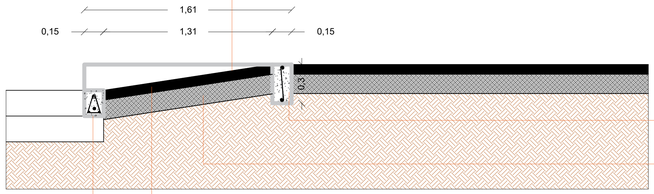

PINTURA TRAFICO Y DEMARCACIÓN COLOR AZUL


BORDILLO DE CONCRETO 3000 PSI 0.15 X 0.30m

SUB-BASE CLASE C, E: 15 cm

MEZCLA DENSA CALIENTE (MDC-19) E: 7.5 cm

BORDILLO EN CONCRETO FUNDIDO 3000 PSI

DETALLE -12 ESCALERAS EN CONCRETO VISTA FRONTAL
ESC 1 _ 20

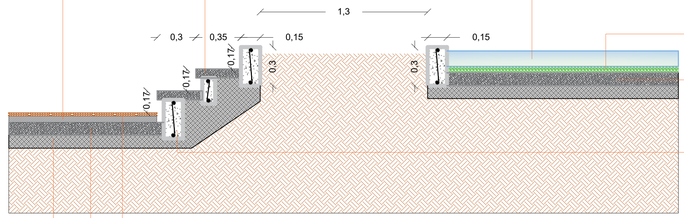

SOPORTE EN PERFIL DE ACERO DE LARGA DURACIÓN

ESCALERA EN CONCRETO REFORZADO CON VARILLAS DE $\frac{3}{8}$" A CAD 0.20M EN AMBOS SENTIDOS e=0.07m

ESPEJO DE AGUA

GRANITO COLOR BLANCO DE 2 Y 3 cm DE ESPESOR

PLANTILLA DE CONCRETO 3000 PSI E: 10 cm

BORDILLO DE CONCRETO 3000 PSI 0.15 X 0.30m

PISO EN DECK WPES2, ACANALADO TIPO 1, VETA MADERA COLOR CHOCOLATE -16*300 / 2,5 cm

PLANTILLA DE CONCRETO 3000 PSI E: 10 cm

BASE DE RELLENO COMPACTADA 0.10m

Alcaldía de Aguachica

Secretaría de Planeación y Obras

CONTRATANTE:
ALCALDIA DE AGUACHICA

CONTRATISTA:
AIBM INGENIERIA LTDA

CONTRATO:
203-2025

PROYECTO:
ESTUDIOS Y DISEÑOS PARA LA CONSTRUCCIÓN DE LA GLORIETA Y AVENIDA VICTOR ROQUEME QUIÑONEZ EN EL MUNICIPIO DE AGUACHICA.

PROFESIONAL RESPONSABLE:

ARQ. RICHARD FERNANDO QUINTERO CARRASCAL

MTP A30422022-1095830702

LOCALIZACIÓN:



CONTENIDO:

DISEÑO URBANO DE LA GLORIETA Y AVENIDA VICTOR ROQUEME QUIÑONEZ.

TITULO :

DETALLES CONSTRUCTIVOS 11-12-14

REVISÓ / PROCESÓ / APROBÓ

PROCESÓ :
ARQ. RICHARD FERNANDO QUINTERO CARRASCAL

REVISÓ :
ALCALDÍA DE AGUACHICA

APROBÓ :

N°	FECHA	OBSERVACIONES Y/O MODIFICACIONES
1.		
2.		
3.		
4.		
5.		
6.		
7.		
8.		
9.		
10.		
11.		
12.		

ESCALA:
1:100

FECHA:
NOVIEMRBR 2025

Todas las Medidas deberán ser Rectificadas en Obra, Cuenta y Riesgo de Cada uno de los Contratistas.

PLANO: 6

DE: 6

Alcaldía de Aguachica