

DETALLE -3 PERFIL VIAL
VISTA FRONTAL
ESC 1 _ 50

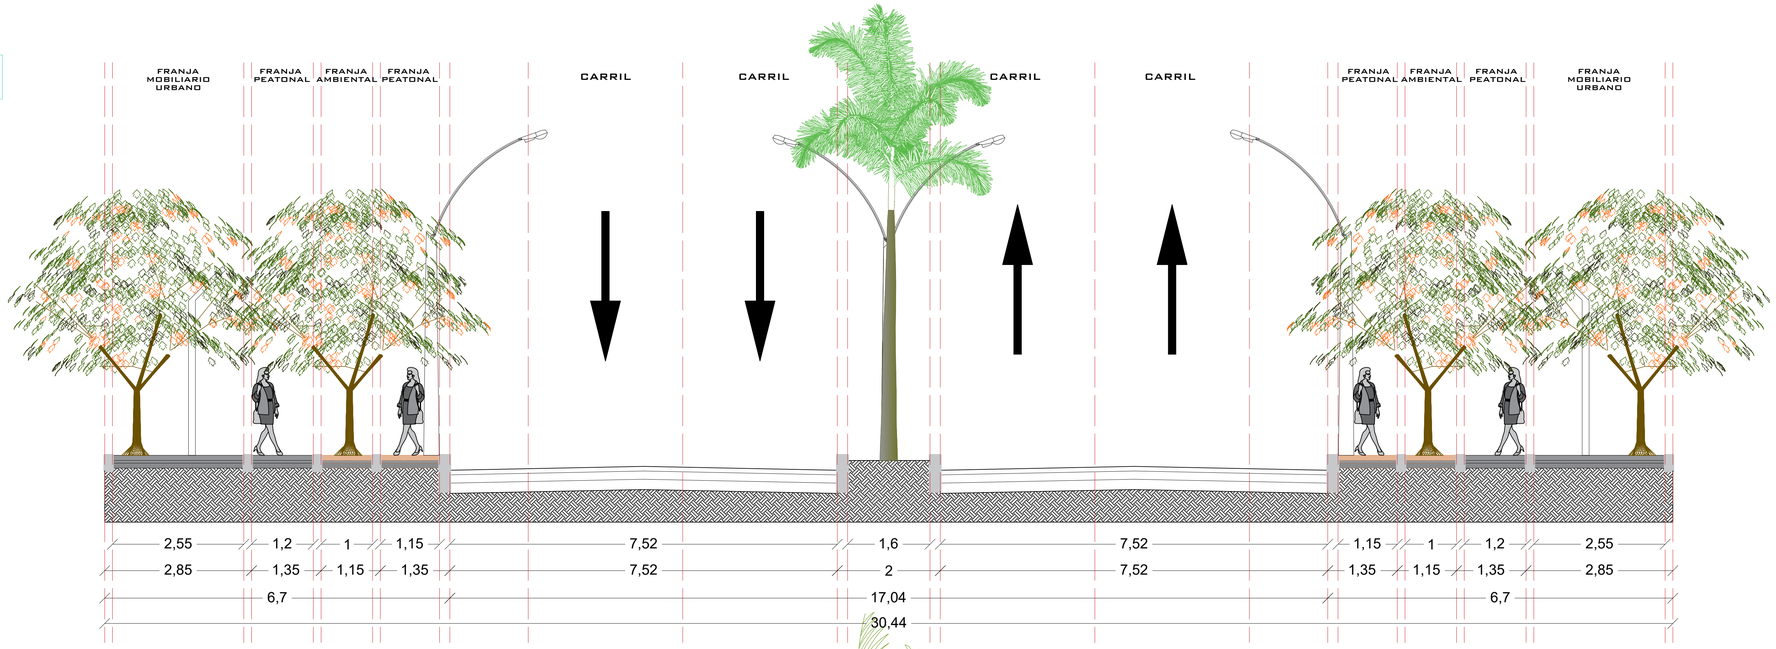

DETALLE -3 PERFIL VIAL
VISTA EN PLANTA
ESC 1 _ 50

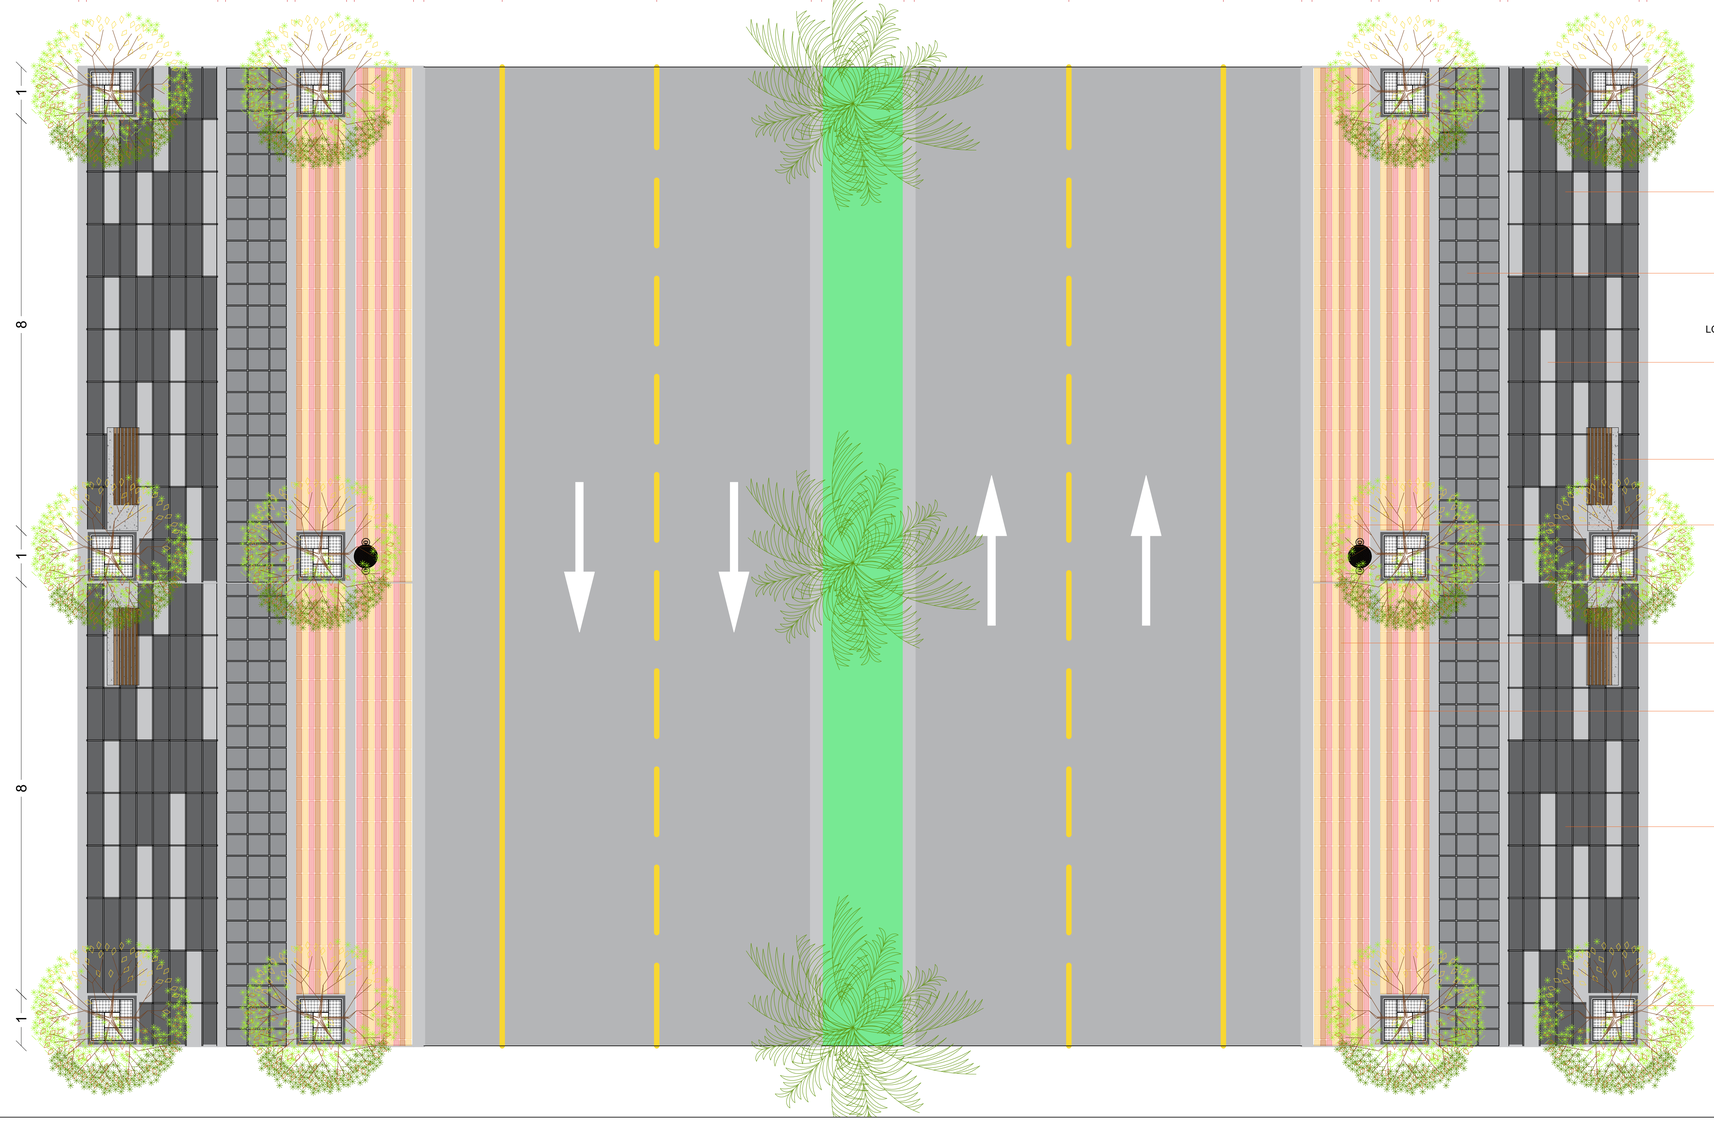

LOSETÍN RECTANGULAR EN CONCRETO, ACABADO PLANO, COLOR GRIS 100*30 cm - 6 cm
VER DETALLE 4

LOSETA EN CONCRETO, CUADRADA TRIÀTICA TEXTURA LISA EN GRIS 40*40 cm - 6 cm
VER DETALLE 5

LOSETÍN RECTANGULAR EN CONCRETO, ACABADO PLANO, COLOR BLANCO 100*30 cm - 6 cm
VER DETALLE 4

BANCA MALMO EN CONCRETO NATURAL DE 200*50 cm
VER DETALLE 10

CANECA MOBILIARIO URBANO 894 MM
VER DETALLE 13

ADOQUÍN EN CONCRETO TIPO CINTA RECTANGULAR 45*10 cm - 5 cm
VER DETALLE 7

ADOQUÍN EN CONCRETO TIPO CINTA RECTANGULAR 45*10 cm - 5 cm
VER DETALLE 6

LOSETÍN RECTANGULAR EN CONCRETO, ACABADO PLANO, COLOR GRIS 100*30 cm - 6 cm
VER DETALLE 4

ALCORQUE EN CONCRETO
VER DETALLE 9

CUADRO DE DETALLES GENERALES

N° PLANO	PLANCHA	NUMERO	NOMBRE
PLANO 1		DET - 1	ESTRUCTURA PLACA (AGUACHICA)
PLANO 2		DET - 2	PANTALLAS LED
PLANO 3		DET - 3	PERFIL VIAL
PLANO 4		DET - 4	ANDEN TIPO 1 (LOSETIN)
PLANO 4		DET - 5	ANDEN TIPO 2 (LOSETA)
PLANO 4		DET - 6	ANDEN TIPO 3 (ADOQUIN)
PLANO 4		DET - 7	ANDEN TIPO 3 (ADOQUIN)
PLANO 4		DET - 8	CICLO RUTA
PLANO 5		DET - 9	ALCORQUE
PLANO 5		DET - 10	BANCA EN CONCRETO
PLANO 6		DET - 11	RAMPAS
PLANO 6		DET - 12	ESCALONES
PLANO 5		DET - 13	CANECAS EN ACERO
PLANO 6		DET - 14	JARDINERAS
PLANO 4		DET - 15	BORDILLO B1
PLANO 4		DET - 16	BORDILLO B2

Alcaldía de Aguachica

Secretaría de Planeación y Obras

CONTRATANTE:
ALCALDIA DE AGUACHICA

CONTRATISTA:
AIBM INGENIERIA LTDA

CONTRATO:
203-2025

PROYECTO:
ESTUDIOS Y DISEÑOS PARA LA CONSTRUCCIÓN DE LA GLORIETA Y AVENIDA VICTOR ROQUEME QUIÑONEZ EN EL MUNICIPIO DE AGUACHICA.

PROFESIONAL RESPONSABLE:

ARQ. RICHARD FERNANDO QUINTERO CARRASCAL

MTP A30422022-1095830702

LOCALIZACIÓN:



CONTENIDO:

DISEÑO URBANO DE LA GLORIETA Y AVENIDA VICTOR ROQUEME QUIÑONEZ.

TITULO :

DETALLE CONSTRUCTIVO 3

REVISÓ / PROCESÓ / APROBÓ

PROCESÓ :
ARQ. RICHARD FERNANDO QUINTERO CARRASCAL

REVISÓ :
ALCALDÍA DE AGUACHICA

APROBÓ :

N°	FECHA	OBSERVACIONES Y/O MODIFICACIONES
1.		
2.		
3.		
4.		
5.		
6.		
7.		
8.		
9.		
10.		
11.		
12.		

ESCALA:
1:100

FECHA:
NOVIEMBRE 2025

Todas las Medidas deberán ser Rectificadas en Obra, Cuenta y Riesgo de Cada uno de los Contratistas.

PLANO: **3**

DE: **6**

Alcaldía de Aguachica