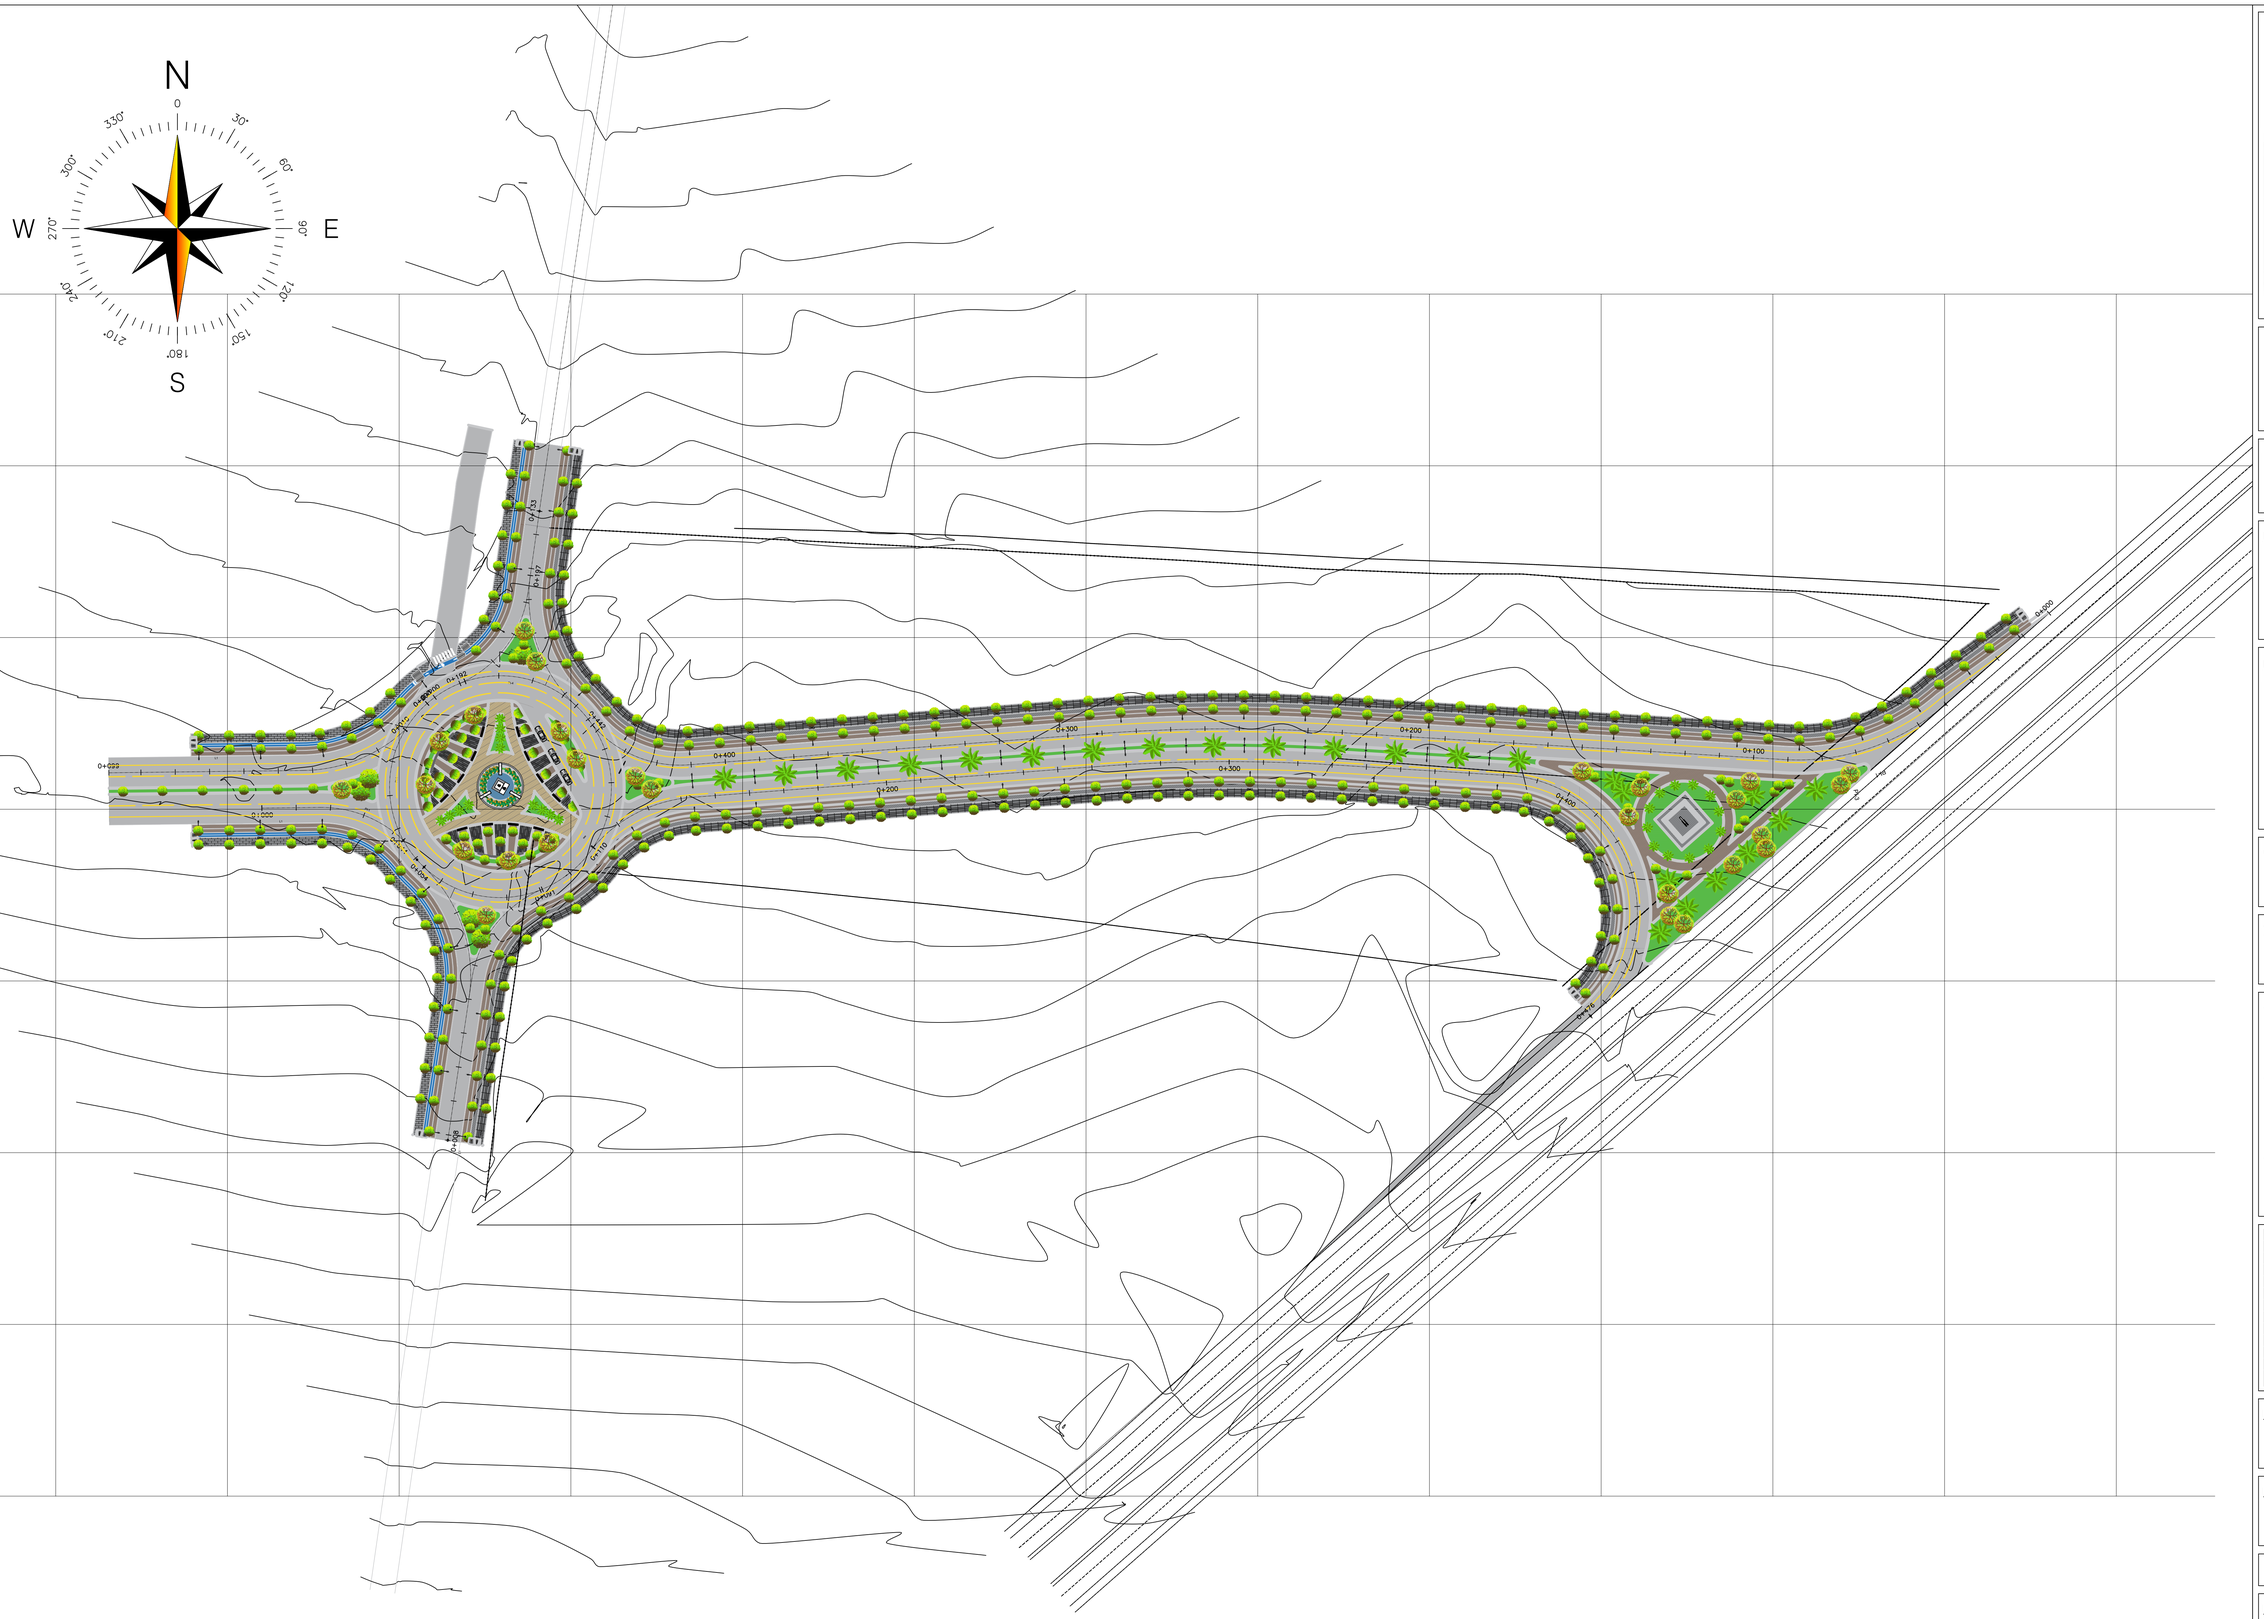


Alcaldía de Aguachica

Secretaría de Planeación y Obras

CONTRATANTE:
ALCALDIA DE AGUACHICA

CONTRATISTA:
AIBM INGENIERIA LTDA

CONTRATO:
203-2025

PROYECTO:
ESTUDIOS Y DISEÑOS PARA LA CONSTRUCCIÓN DE LA GLORIETA Y AVENIDA VICTOR ROQUEME QUIÑONEZ EN EL MUNICIPIO DE AGUACHICA.

PROFESIONAL RESPONSABLE:

ARQ. RICHARD FERNANDO QUINTERO CARRASCAL

MTP A30422022-1095830702

LOCALIZACIÓN:



CONTENIDO:

DISEÑO URBANO DE LA GLORIETA Y AVENIDA VICTOR ROQUEME QUIÑONEZ.

TITULO :

DISEÑO URBANO PLANTA GENERAL, AVENIDA VÍCTOR ROQUEME QUIÑONEZ

REVISÓ / PROCESÓ / APROBÓ

PROCESÓ :
ARQ. RICHARD FERNANDO QUINTERO CARRASCAL

REVISÓ :
ALCALDÍA DE AGUACHICA

APROBÓ :

N°	FECHA	OBSERVACIONES Y/O MODIFICACIONES
1.		
2.		
3.		
4.		
5.		
6.		
7.		
8.		
9.		
10.		
11.		
12.		

ESCALA:
1_750

FECHA:
NOVIEMBRE 2025

Todas las Medidas deberán ser Rectificadas en Obra, Cuenta y Riesgo de Cada uno de los Contratistas.

PLANO: **1**

DE: **12**

Alcaldía de Aguachica