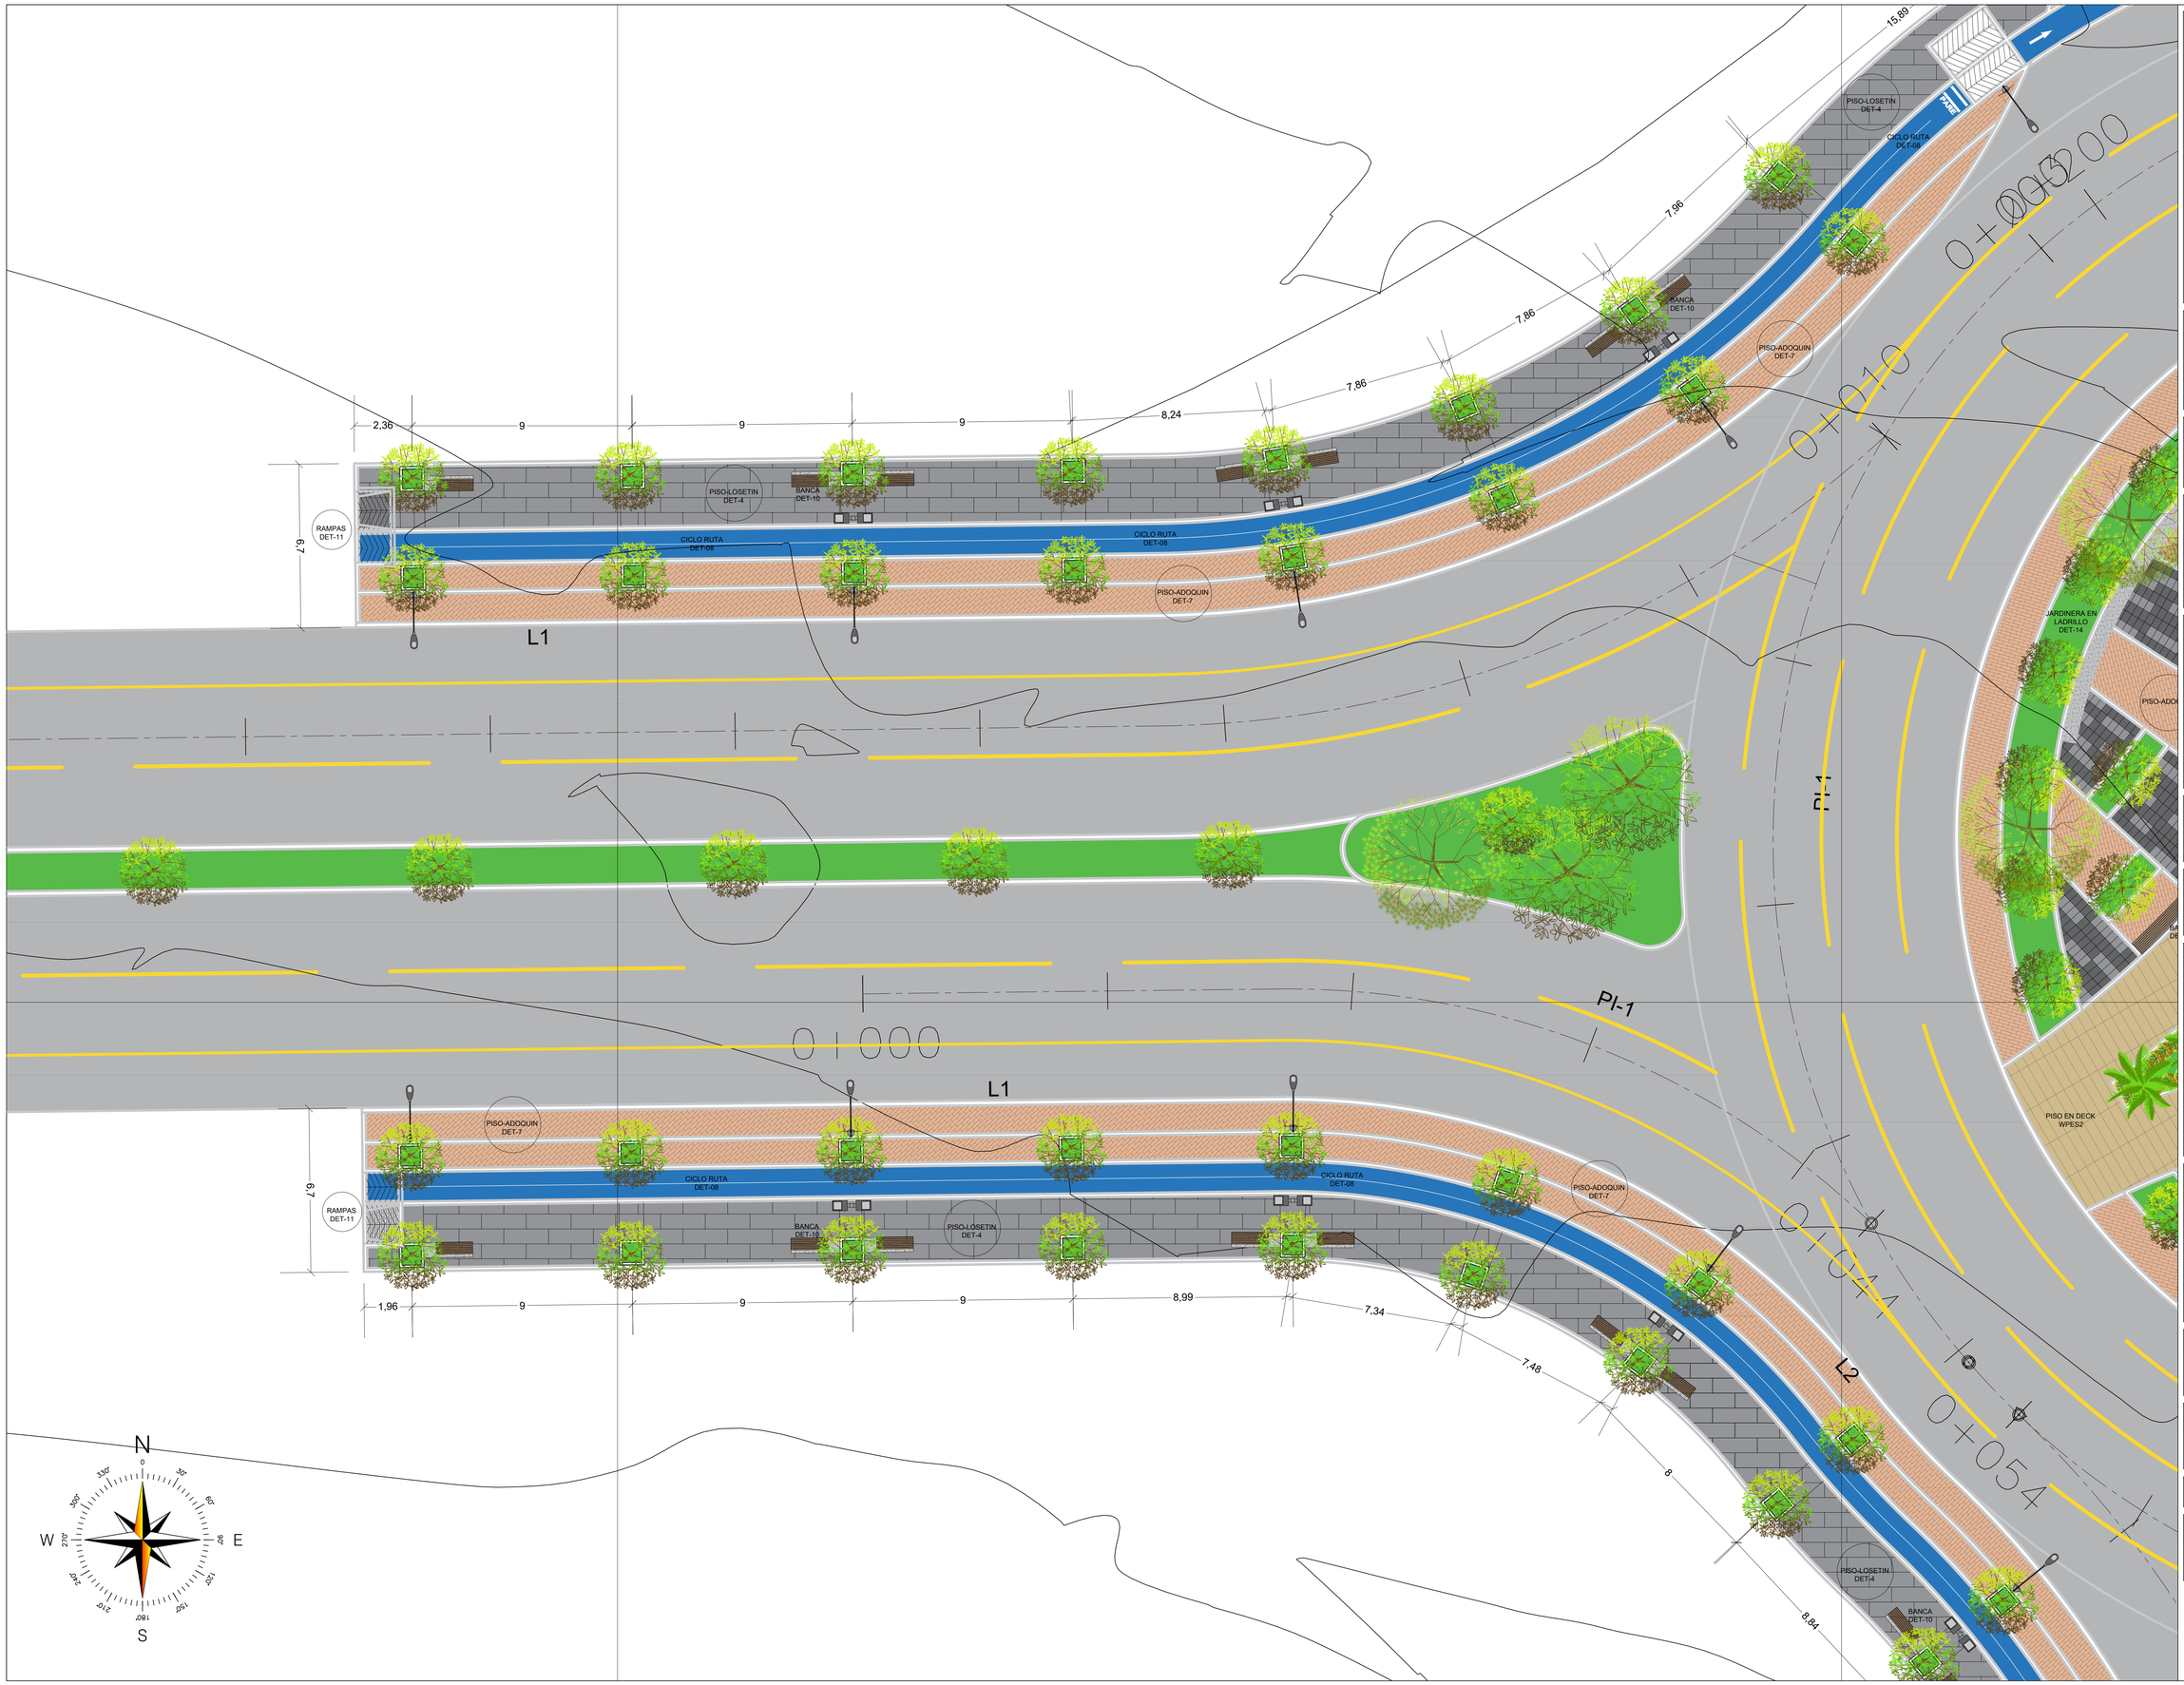


Alcaldía de Aguachica

Secretaría de Planeación y Obras

CONTRATANTE:
ALCALDIA DE AGUACHICA

CONTRATISTA:
AIBM INGENIERIA LTDA

CONTRATO:
203-2025

PROYECTO:
ESTUDIOS Y DISEÑOS PARA LA CONSTRUCCIÓN DE LA GLORIETA Y AVENIDA VICTOR ROQUEME QUIÑONEZ EN EL MUNICIPIO DE AGUACHICA.

PROFESIONAL RESPONSABLE:

ARQ. RICHARD FERNANDO QUINTERO CARRASCAL

MTP A30422022-1095830702

LOCALIZACIÓN:



CONTENIDO:

DISEÑO URBANO DE LA GLORIETA Y AVENIDA VICTOR ROQUEME QUIÑONEZ.

TITULO :

DISEÑO URBANO PLANTA DEL K 0+00-K 0+054 OCCIDENTE-ORIENTE

REVISÓ / PROCESÓ / APROBÓ

PROCESÓ :
ARQ. RICHARD FERNANDO QUINTERO CARRASCAL

REVISÓ :
ALCALDÍA DE AGUACHICA

APROBÓ :

N°	FECHA	OBSERVACIONES Y/O MODIFICACIONES
1.		
2.		
3.		
4.		
5.		
6.		
7.		
8.		
9.		
10.		
11.		
12.		

ESCALA:
1_100

FECHA:
NOVIEMEBRE 2025

Todas las Medidas deberán ser Rectificadas en Obra, Cuenta y Riesgo de Cada uno de los Contratistas.

PLANO: **2** **DE:** **12**

Alcaldía de Aguachica



Alcaldía de Aguachica

Secretaría de Planeación y Obras

CONTRATANTE:
ALCALDIA DE AGUACHICA

CONTRATISTA:
AIBM INGENIERIA LTDA

CONTRATO:
203-2025

PROYECTO:
ESTUDIOS Y DISEÑOS PARA LA CONSTRUCCIÓN DE LA GLORIETA Y AVENIDA VICTOR ROQUEME QUIÑONEZ EN EL MUNICIPIO DE AGUACHICA.

PROFESIONAL RESPONSABLE:

ARQ. RICHARD FERNANDO QUINTERO CARRASCAL

MTP A30422022-1095830702

LOCALIZACIÓN:



CONTENIDO:

DISEÑO URBANO DE LA GLORIETA Y AVENIDA VICTOR ROQUEME QUIÑONEZ.

TITULO :

DISEÑO URBANO PLANTA GLORIETA VÍCTOR ROQUEME QUIÑONEZ

REVISÓ / PROCESÓ / APROBÓ

PROCESÓ :
ARQ. RICHARD FERNANDO QUINTERO CARRASCAL

REVISÓ :
ALCALDÍA DE AGUACHICA

APROBÓ :

N°	FECHA	OBSERVACIONES Y/O MODIFICACIONES
1.		
2.		
3.		
4.		
5.		
6.		
7.		
8.		
9.		
10.		
11.		
12.		


ESCALA:
1_100

FECHA:
NOVIEMBRE 2025

Todas las Medidas deberán ser Rectificadas en Obra, Cuenta y Riesgo de Cada uno de los Contratistas.

PLANO: **3** **DE:** **12**

Alcaldía de Aguachica

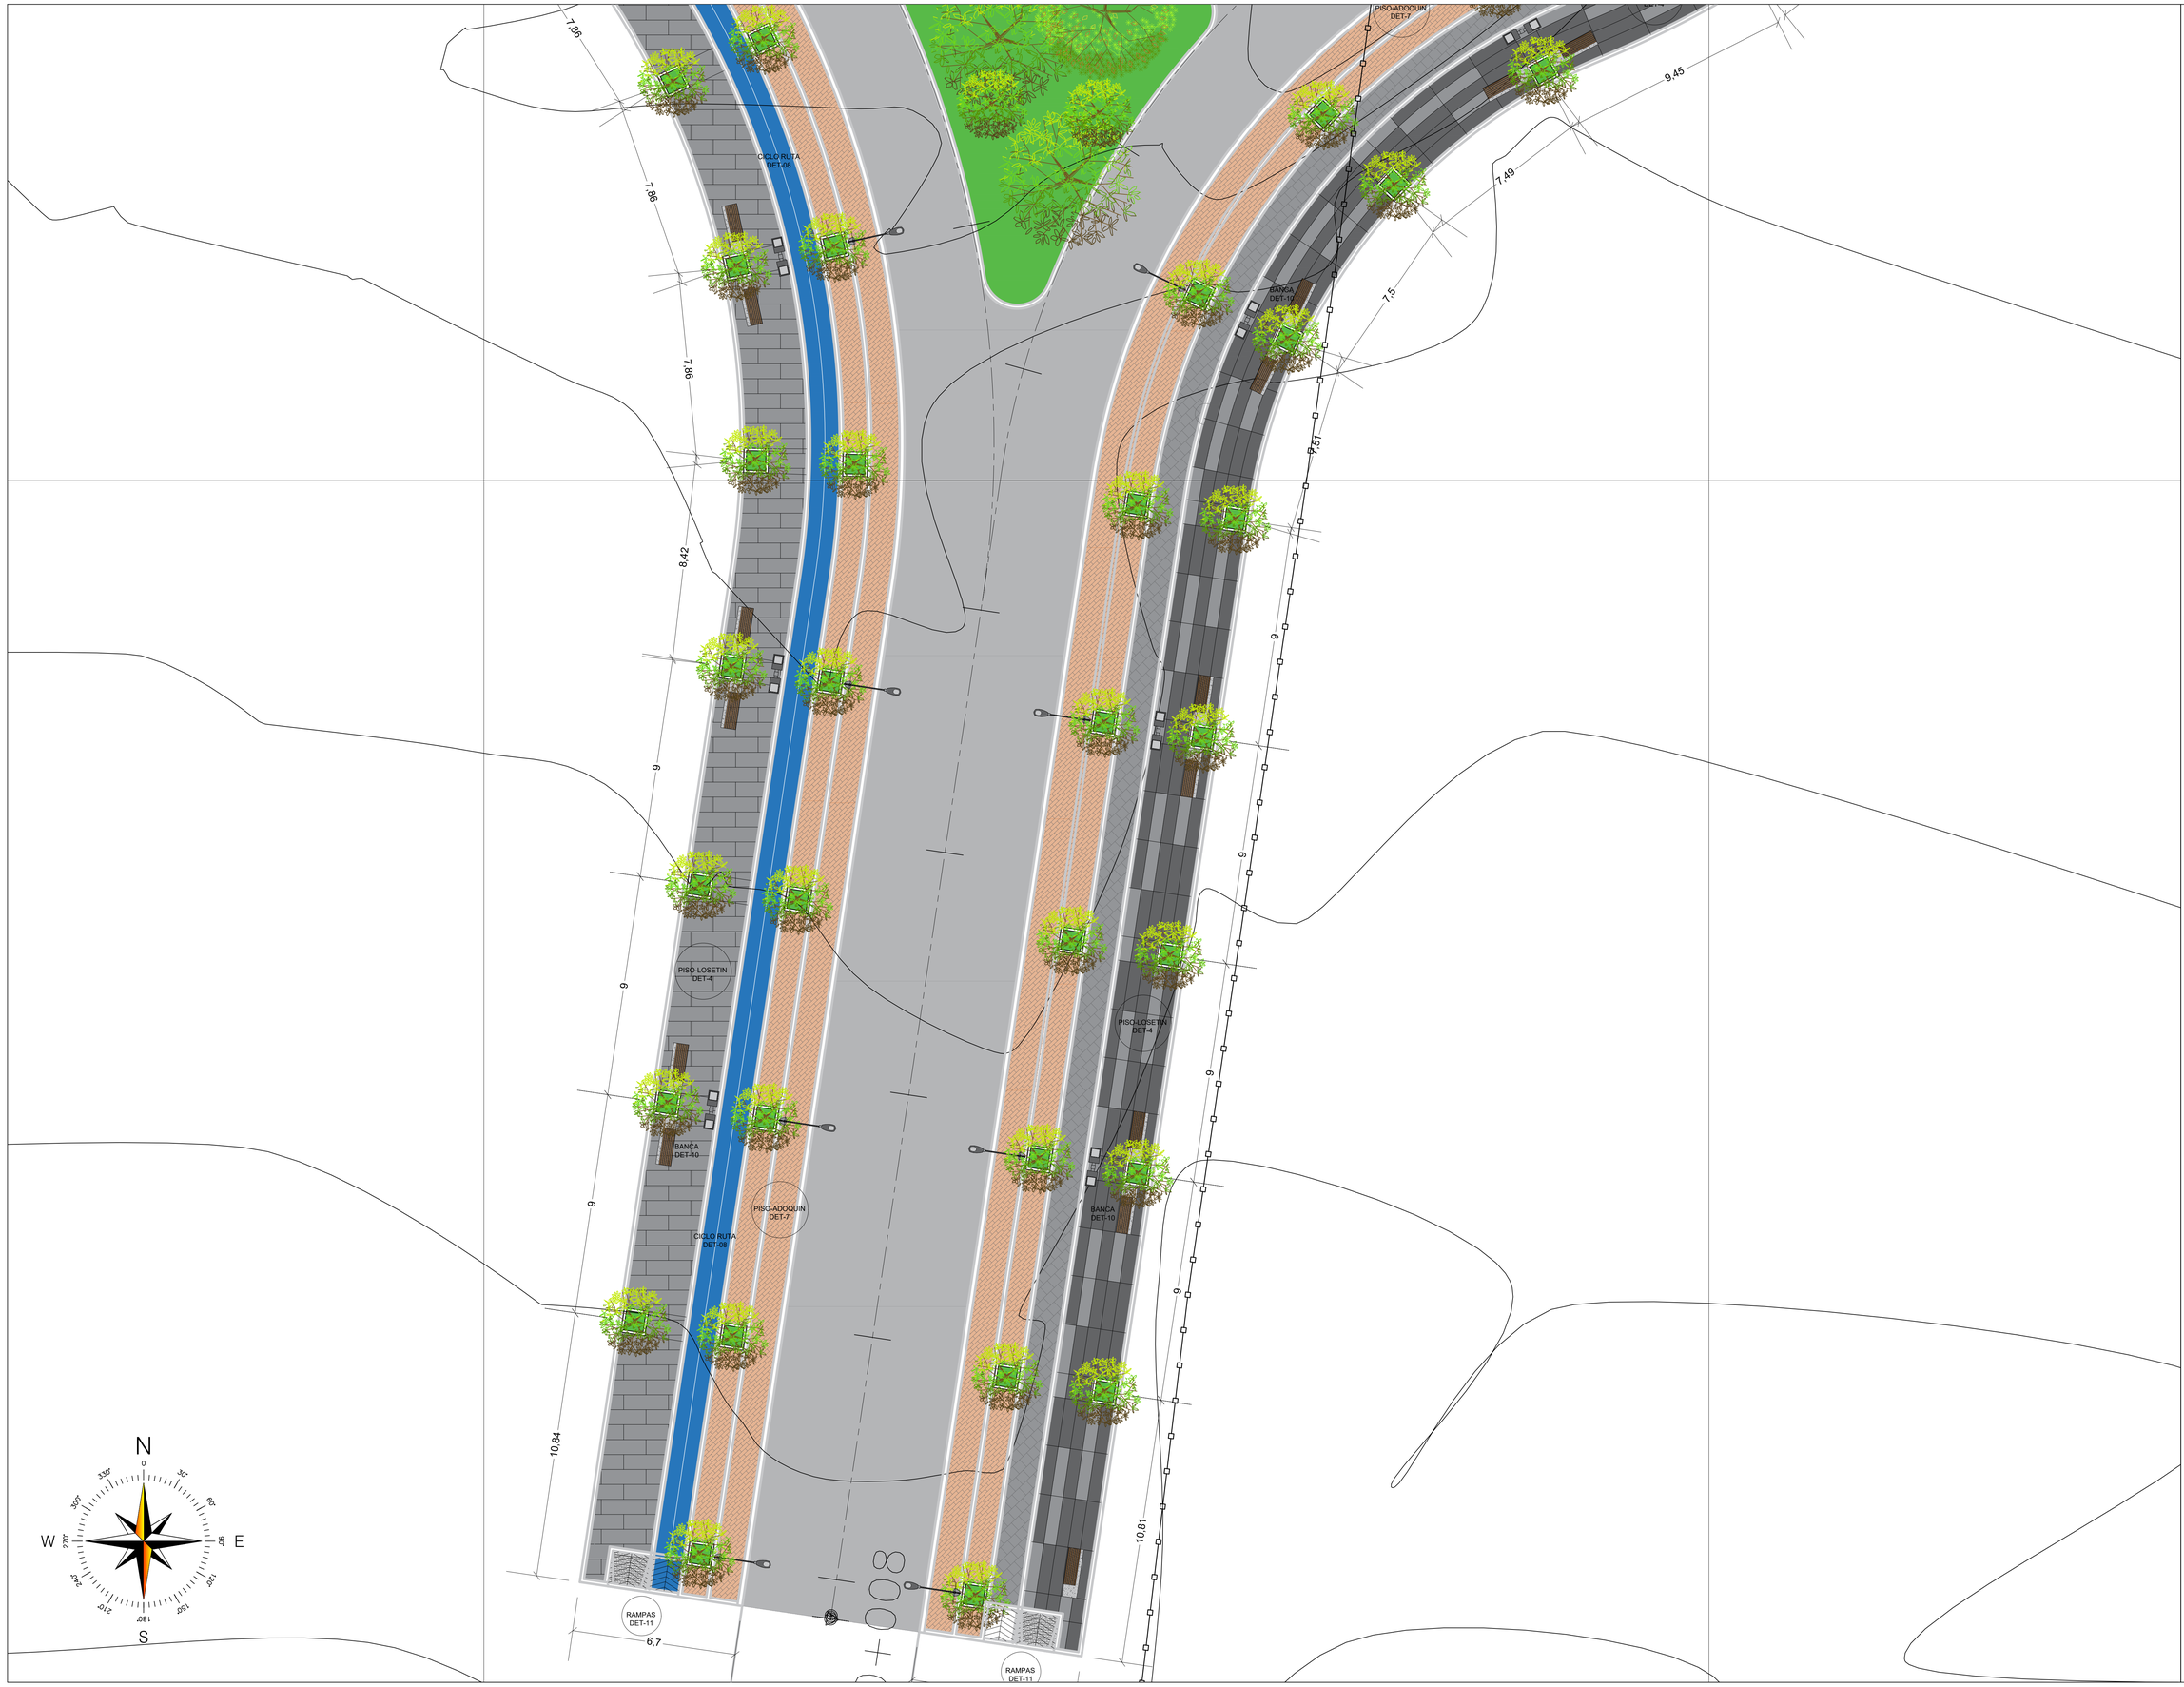

Alcaldía de Aguachica

Secretaría de Planeación y Obras

CONTRATANTE:
ALCALDIA DE AGUACHICA

CONTRATISTA:
AIBM INGENIERIA LTDA

CONTRATO:
203-2025

PROYECTO:
ESTUDIOS Y DISEÑOS PARA LA CONSTRUCCIÓN DE LA GLORIETA Y AVENIDA VICTOR ROQUEME QUIÑONEZ EN EL MUNICIPIO DE AGUACHICA.

PROFESIONAL RESPONSABLE:

ARQ. RICHARD FERNANDO QUINTERO CARRASCAL

MTP A30422022-1095830702

LOCALIZACIÓN:

CONTENIDO:

DISEÑO URBANO DE LA GLORIETA Y AVENIDA VICTOR ROQUEME QUIÑONEZ.

TITULO :

DISEÑO URBANO PLANTA DEL K 0+008 -K 0+091 SUR-NORTE

REVISÓ / PROCESÓ / APROBÓ

PROCESÓ :
ARQ. RICHARD FERNANDO QUINTERO CARRASCAL

REVISÓ :
ALCALDÍA DE AGUACHICA

APROBÓ :

N°	FECHA	OBSERVACIONES Y/O MODIFICACIONES
1.		
2.		
3.		
4.		
5.		
6.		
7.		
8.		
9.		
10.		
11.		
12.		

ESCALA:
1_100

FECHA:
NOVIEMBRE 2025

Todas las Medidas deberán ser Rectificadas en Obra, Cuenta y Riesgo de Cada uno de los Contratistas.

PLANO: 4

DE: 12

Alcaldía de Aguachica



Alcaldía de Aguachica

Secretaría de Planeación y Obras

CONTRATANTE:
ALCALDÍA DE AGUACHICA

CONTRATISTA:
AIBM INGENIERIA LTDA

CONTRATO:
203-2025

PROYECTO:
ESTUDIOS Y DISEÑOS PARA LA CONSTRUCCIÓN DE LA GLORIETA Y AVENIDA VICTOR ROQUEME QUIÑONEZ EN EL MUNICIPIO DE AGUACHICA.

PROFESIONAL RESPONSABLE:

ARQ. RICHARD FERNANDO QUINTERO CARRASCAL

MTP A30422022-1095830702

LOCALIZACIÓN:



CONTENIDO:

DISEÑO URBANO DE LA GLORIETA Y AVENIDA VICTOR ROQUEME QUIÑONEZ.

TITULO :

DISEÑO URBANO PLANTA DEL K 0+442 -K 0+133 SUR-NORTE

REVISÓ / PROCESÓ / APROBÓ

PROCESÓ :
ARQ. RICHARD FERNANDO QUINTERO CARRASCAL

REVISÓ :
ALCALDÍA DE AGUACHICA

APROBÓ :

N°	FECHA	OBSERVACIONES Y/O MODIFICACIONES
1.		
2.		
3.		
4.		
5.		
6.		
7.		
8.		
9.		
10.		
11.		
12.		

ESCALA:
1_100

FECHA:
NOVIEMBRE 2025

Todas las Medidas deberán ser Rectificadas en Obra, Cuenta y Riesgo de Cada uno de los Contratistas.

PLANO: **5**

DE: **12**

Alcaldía de Aguachica



Alcaldía de Aguachica

Secretaría de Planeación y Obras

CONTRATANTE:
ALCALDIA DE AGUACHICA

CONTRATISTA:
AIBM INGENIERIA LTDA

CONTRATO:
203-2025

PROYECTO:
ESTUDIOS Y DISEÑOS PARA LA CONSTRUCCIÓN DE LA GLORIETA Y AVENIDA VICTOR ROQUEME QUIÑONEZ EN EL MUNICIPIO DE AGUACHICA.

PROFESIONAL RESPONSABLE:

ARQ. RICHARD FERNANDO QUINTERO CARRASCAL

MTP A30422022-1095830702

LOCALIZACIÓN:

CONTENIDO:

DISEÑO URBANO DE LA GLORIETA Y AVENIDA VICTOR ROQUEME QUIÑONEZ.

TITULO :

DISEÑO URBANO PLANTA DEL K 0+091 -K 0+180 OCCIDENTE ORIENTE

REVISÓ / PROCESÓ / APROBÓ

PROCESÓ :
ARQ. RICHARD FERNANDO QUINTERO CARRASCAL

REVISÓ :
ALCALDÍA DE AGUACHICA

APROBÓ :

N°	FECHA	OBSERVACIONES Y/O MODIFICACIONES
1.		
2.		
3.		
4.		
5.		
6.		
7.		
8.		
9.		
10.		
11.		
12.		

ESCALA:
1_100

FECHA:
NOVIEMBRE 2025

Todas las Medidas deberán ser Rectificadas en Obra, Cuenta y Riesgo de Cada uno de los Contratistas.

PLANO: 6

DE: 12

Alcaldía de Aguachica



Alcaldía de Aguachica

Secretaría de Planeación y Obras

CONTRATANTE:
ALCALDIA DE AGUACHICA

CONTRATISTA:
AIBM INGENIERIA LTDA

CONTRATO:
203-2025

PROYECTO:
ESTUDIOS Y DISEÑOS PARA LA CONSTRUCCIÓN DE LA GLORIETA Y AVENIDA VICTOR ROQUEME QUIÑONEZ EN EL MUNICIPIO DE AGUACHICA.

PROFESIONAL RESPONSABLE:

ARQ. RICHARD FERNANDO
QUINTERO CARRASCAL

MTP A30422022-1095830702

LOCALIZACIÓN:



CONTENIDO:

DISEÑO URBANO DE LA GLORIETA Y AVENIDA VICTOR ROQUEME QUIÑONEZ.

TITULO :

DISEÑO URBANO PLANTA DEL K 0+180 -K 0+260 OCCIDENTE-ORIENTE

REVISÓ / PROCESÓ / APROBÓ

PROCESÓ :
ARQ. RICHARD FERNANDO
QUINTERO CARRASCAL

REVISÓ :
ALCALDÍA DE AGUACHICA

APROBÓ :

N°	FECHA	OBSERVACIONES Y/O MODIFICACIONES
1.		
2.		
3.		
4.		
5.		
6.		
7.		
8.		
9.		
10.		
11.		
12.		


ESCALA:
1_100

FECHA:
ABRIL 2025

Todas las Medidas deberán ser Rectificadas en Obra, Cuenta y Riesgo de Cada uno de los Contratistas.

PLANO: **7** **DE:** **12**

Alcaldía de Aguachica

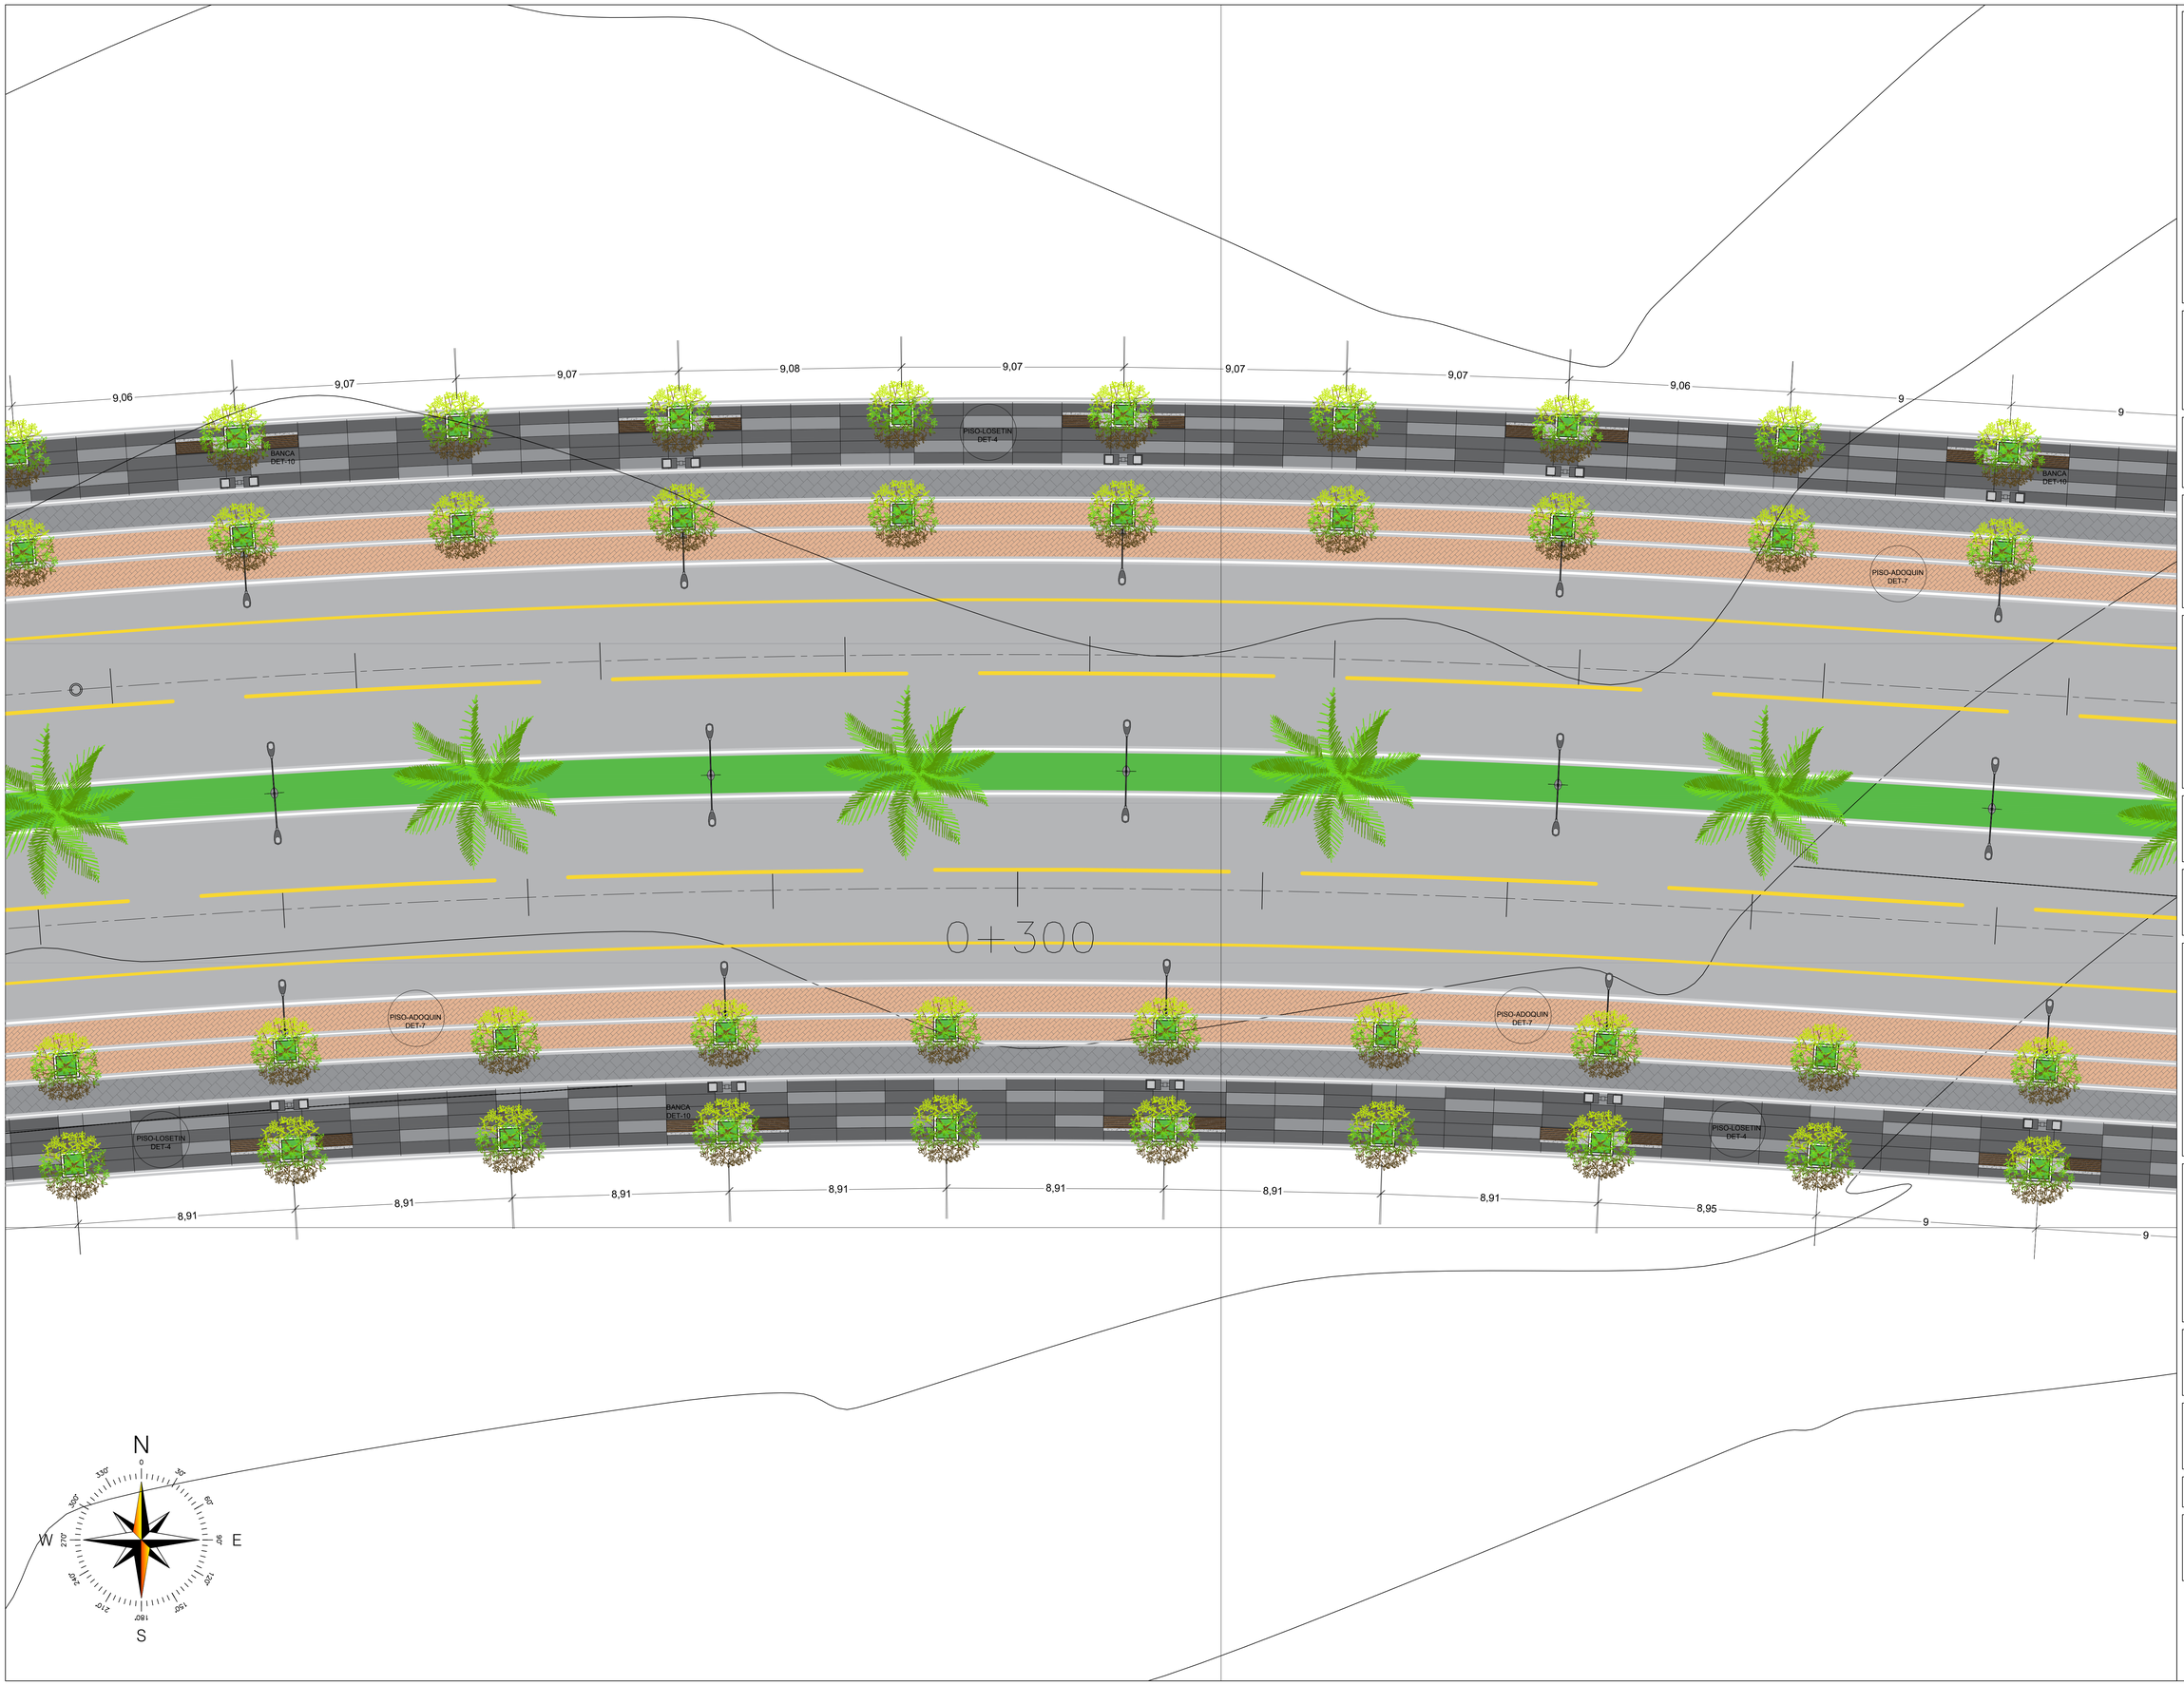

Alcaldía de Aguachica

Secretaría de Planeación y Obras

CONTRATANTE:
ALCALDIA DE AGUACHICA

CONTRATISTA:
AIBM INGENIERIA LTDA

CONTRATO:
203-2025

PROYECTO:
ESTUDIOS Y DISEÑOS PARA LA CONSTRUCCIÓN DE LA GLORIETA Y AVENIDA VICTOR ROQUEME QUIÑONEZ EN EL MUNICIPIO DE AGUACHICA.

PROFESIONAL RESPONSABLE:

ARQ. RICHARD FERNANDO QUINTERO CARRASCAL

MTP A30422022-1095830702

LOCALIZACIÓN:



CONTENIDO:

DISEÑO URBANO DE LA GLORIETA Y AVENIDA VICTOR ROQUEME QUIÑONEZ.

TITULO :

DISEÑO URBANO PLANTA DEL K 0+260 -K 0+340 OCCIDENTE-ORIENTE

REVISÓ / PROCESÓ / APROBÓ

PROCESÓ :
ARQ. RICHARD FERNANDO QUINTERO CARRASCAL

REVISÓ :
ALCALDÍA DE AGUACHICA

APROBÓ :

N°	FECHA	OBSERVACIONES Y/O MODIFICACIONES
1.		
2.		
3.		
4.		
5.		
6.		
7.		
8.		
9.		
10.		
11.		
12.		

ESCALA:
1_100

FECHA:
NOVIEMBRE 2025

Todas las Medidas deberán ser Rectificadas en Obra, Cuenta y Riesgo de Cada uno de los Contratistas.

PLANO: **8**

DE: **12**

Alcaldía de Aguachica



Alcaldía de Aguachica

Secretaría de Planeación y Obras

CONTRATANTE:
ALCALDIA DE AGUACHICA

CONTRATISTA:
AIBM INGENIERIA LTDA

CONTRATO:
203-2025

PROYECTO:
ESTUDIOS Y DISEÑOS PARA LA CONSTRUCCIÓN DE LA GLORIETA Y AVENIDA VICTOR ROQUEME QUIÑONEZ EN EL MUNICIPIO DE AGUACHICA.

PROFESIONAL RESPONSABLE:

ARQ. RICHARD FERNANDO QUINTERO CARRASCAL

MTP A30422022-1095830702

LOCALIZACIÓN:



CONTENIDO:

DISEÑO URBANO DE LA GLORIETA Y AVENIDA VICTOR ROQUEME QUIÑONEZ.

TITULO :

DISEÑO URBANO PLANTA DEL K 0+340 -K 0+430 OCCIDENTE-ORIENTE

REVISÓ / PROCESÓ / APROBÓ

PROCESÓ :
ARQ. RICHARD FERNANDO QUINTERO CARRASCAL

REVISÓ :
ALCALDÍA DE AGUACHICA

APROBÓ :

N°	FECHA	OBSERVACIONES Y/O MODIFICACIONES
1.		
2.		
3.		
4.		
5.		
6.		
7.		
8.		
9.		
10.		
11.		
12.		

ESCALA:
1_100


FECHA:
NOVIEMBRE 2025

Todas las Medidas deberán ser Rectificadas en Obra, Cuenta y Riesgo de Cada uno de los Contratistas.

PLANO: **9**

DE: **12**

Alcaldía de Aguachica

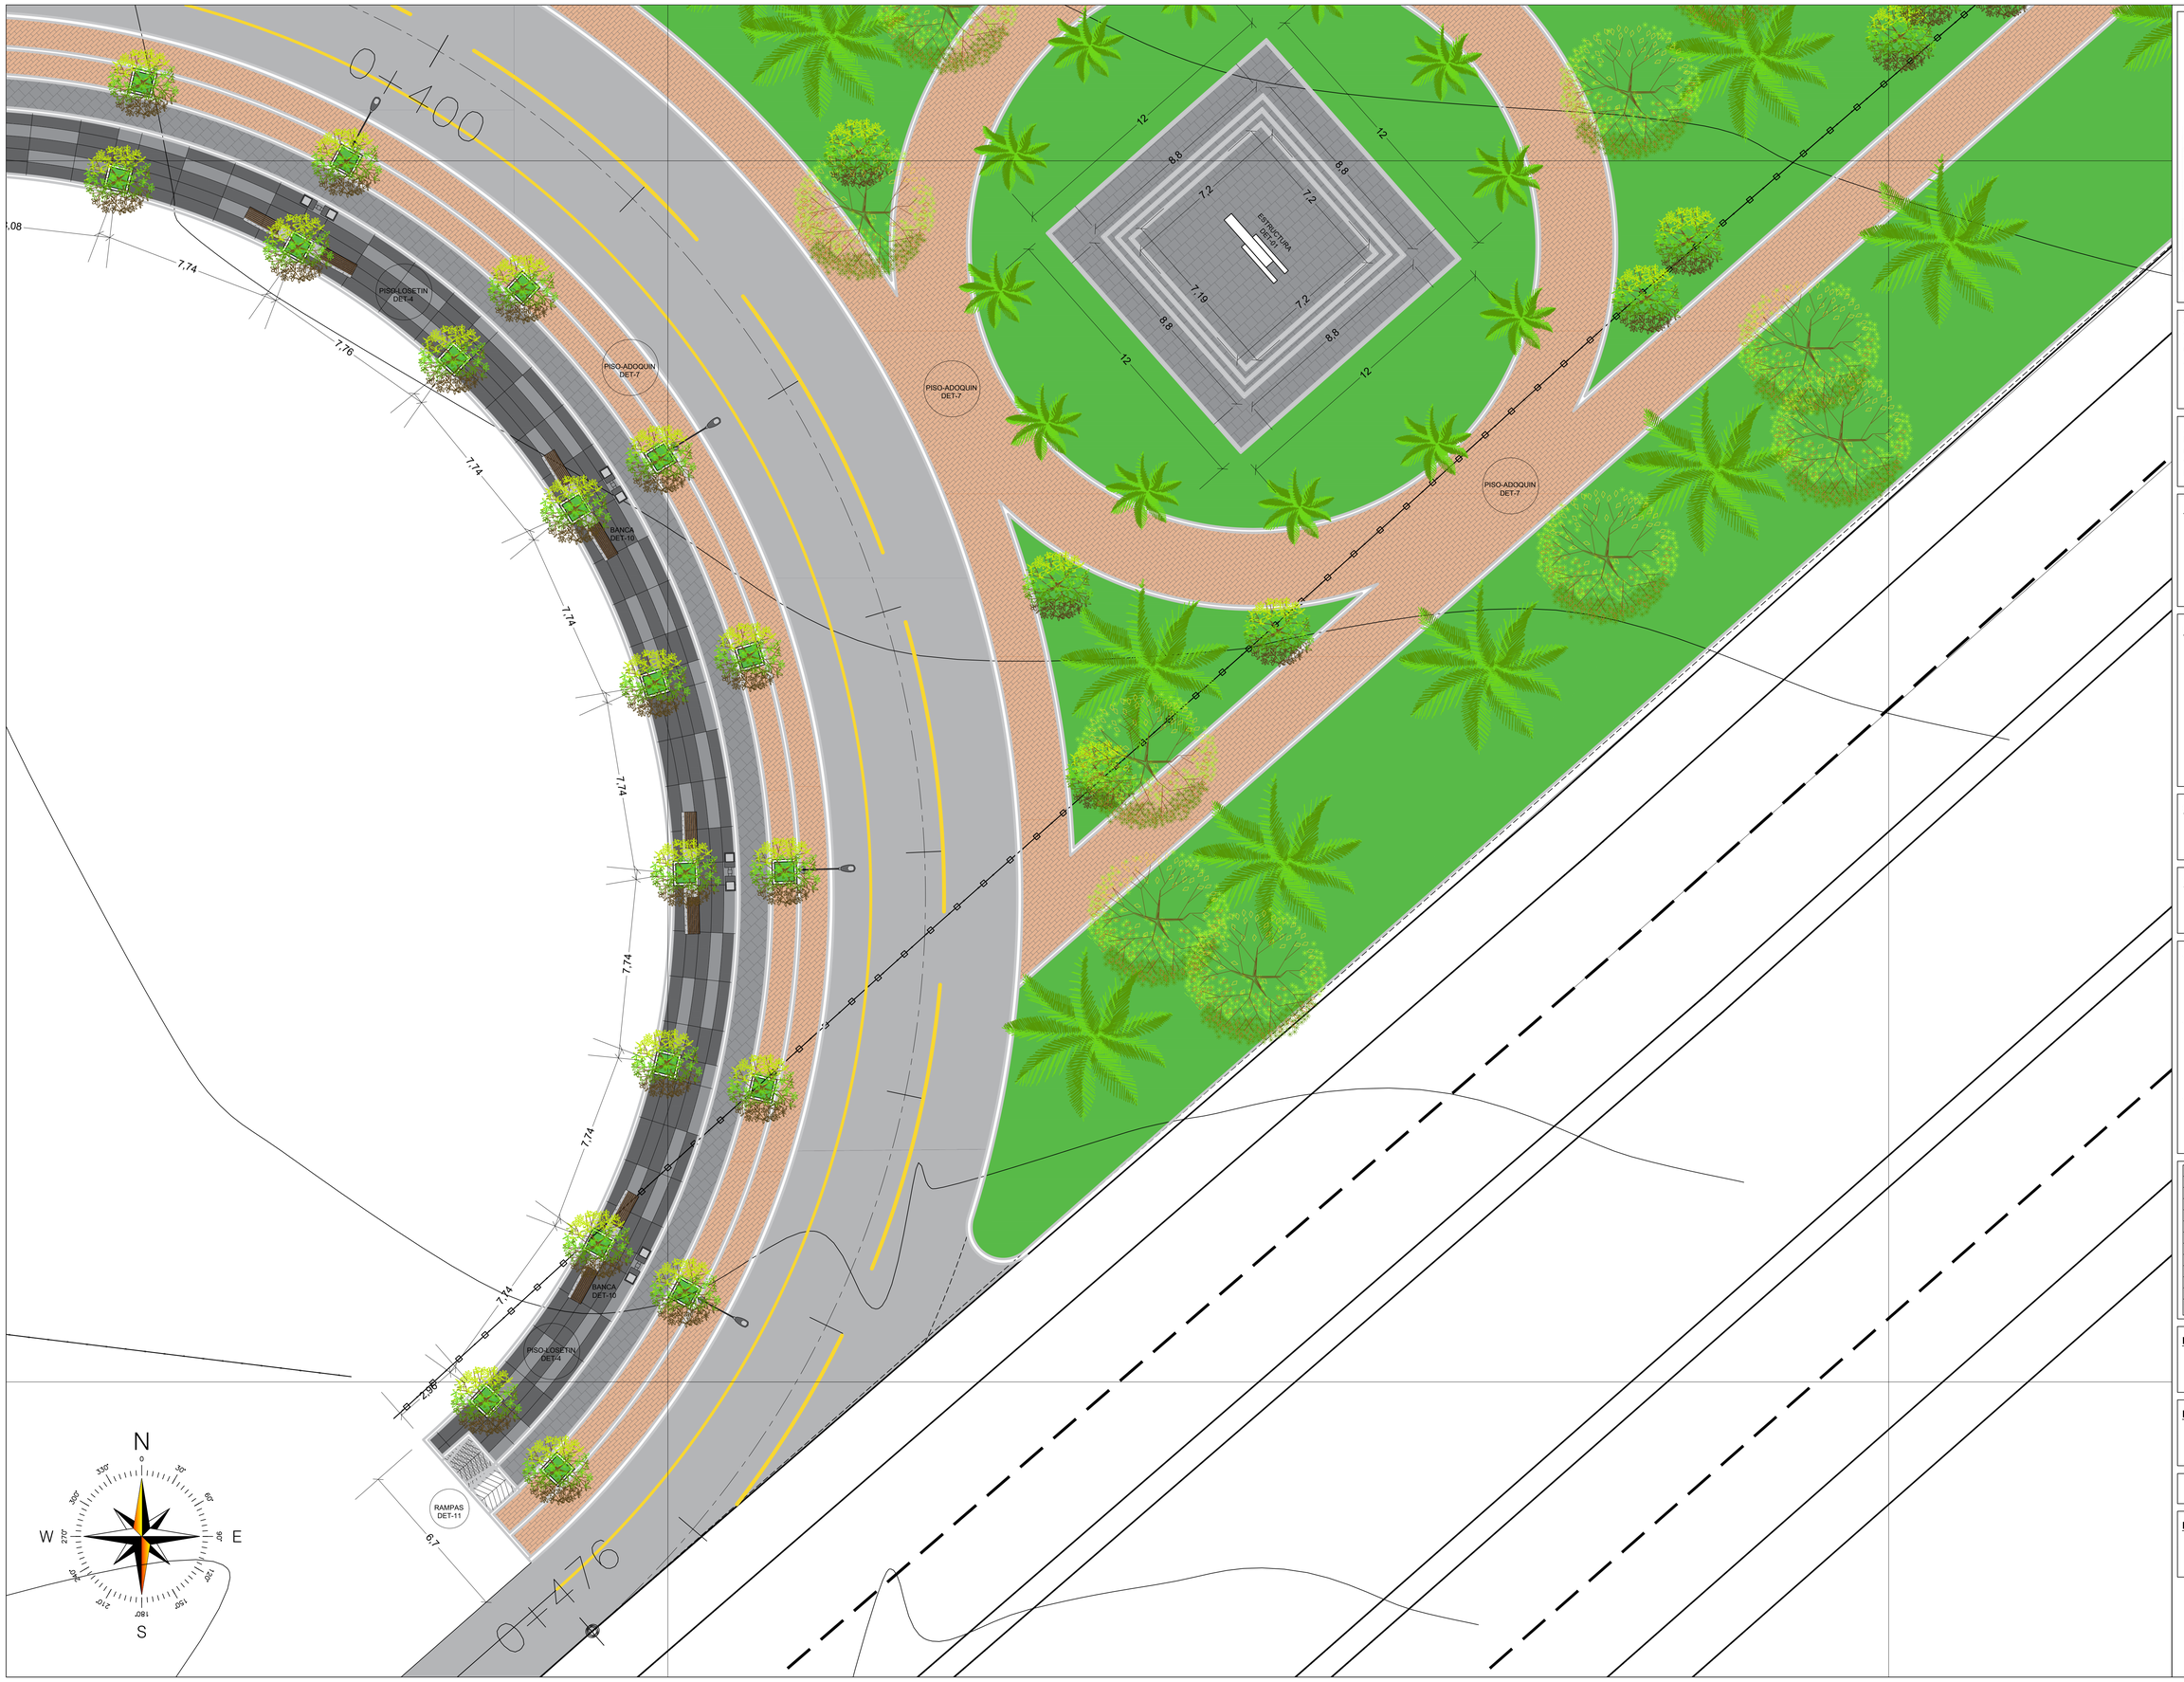

Alcaldía de Aguachica

Secretaría de Planeación y Obras

CONTRATANTE:
ALCALDÍA DE AGUACHICA

CONTRATISTA:
AIBM INGENIERIA LTDA

CONTRATO:
203-2025

PROYECTO:
ESTUDIOS Y DISEÑOS PARA LA CONSTRUCCIÓN DE LA GLORIETA Y AVENIDA VICTOR ROQUEME QUIÑONEZ EN EL MUNICIPIO DE AGUACHICA.

PROFESIONAL RESPONSABLE:

ARQ. RICHARD FERNANDO QUINTERO CARRASCAL

MTP A30422022-1095830702

LOCALIZACIÓN:



CONTENIDO:

DISEÑO URBANO DE LA GLORIETA Y AVENIDA VICTOR ROQUEME QUIÑONEZ.

TITULO :

DISEÑO URBANO PLANTA DEL K 0+430 -K 0+476 OCCIDENTE-ORIENTE

REVISÓ / PROCESÓ / APROBÓ

PROCESÓ :
ARQ. RICHARD FERNANDO QUINTERO CARRASCAL

REVISÓ :
ALCALDÍA DE AGUACHICA

APROBÓ :

N°	FECHA	OBSERVACIONES Y/O MODIFICACIONES
1.		
2.		
3.		
4.		
5.		
6.		
7.		
8.		
9.		
10.		
11		
12		


ESCALA:
1_100

FECHA:
NOVIEMBRE 2025

Todas las Medidas deberán ser Rectificadas en Obra, Cuenta y Riesgo de Cada uno de los Contratistas.

PLANO: **10** **DE:** **12**

Alcaldía de Aguachica

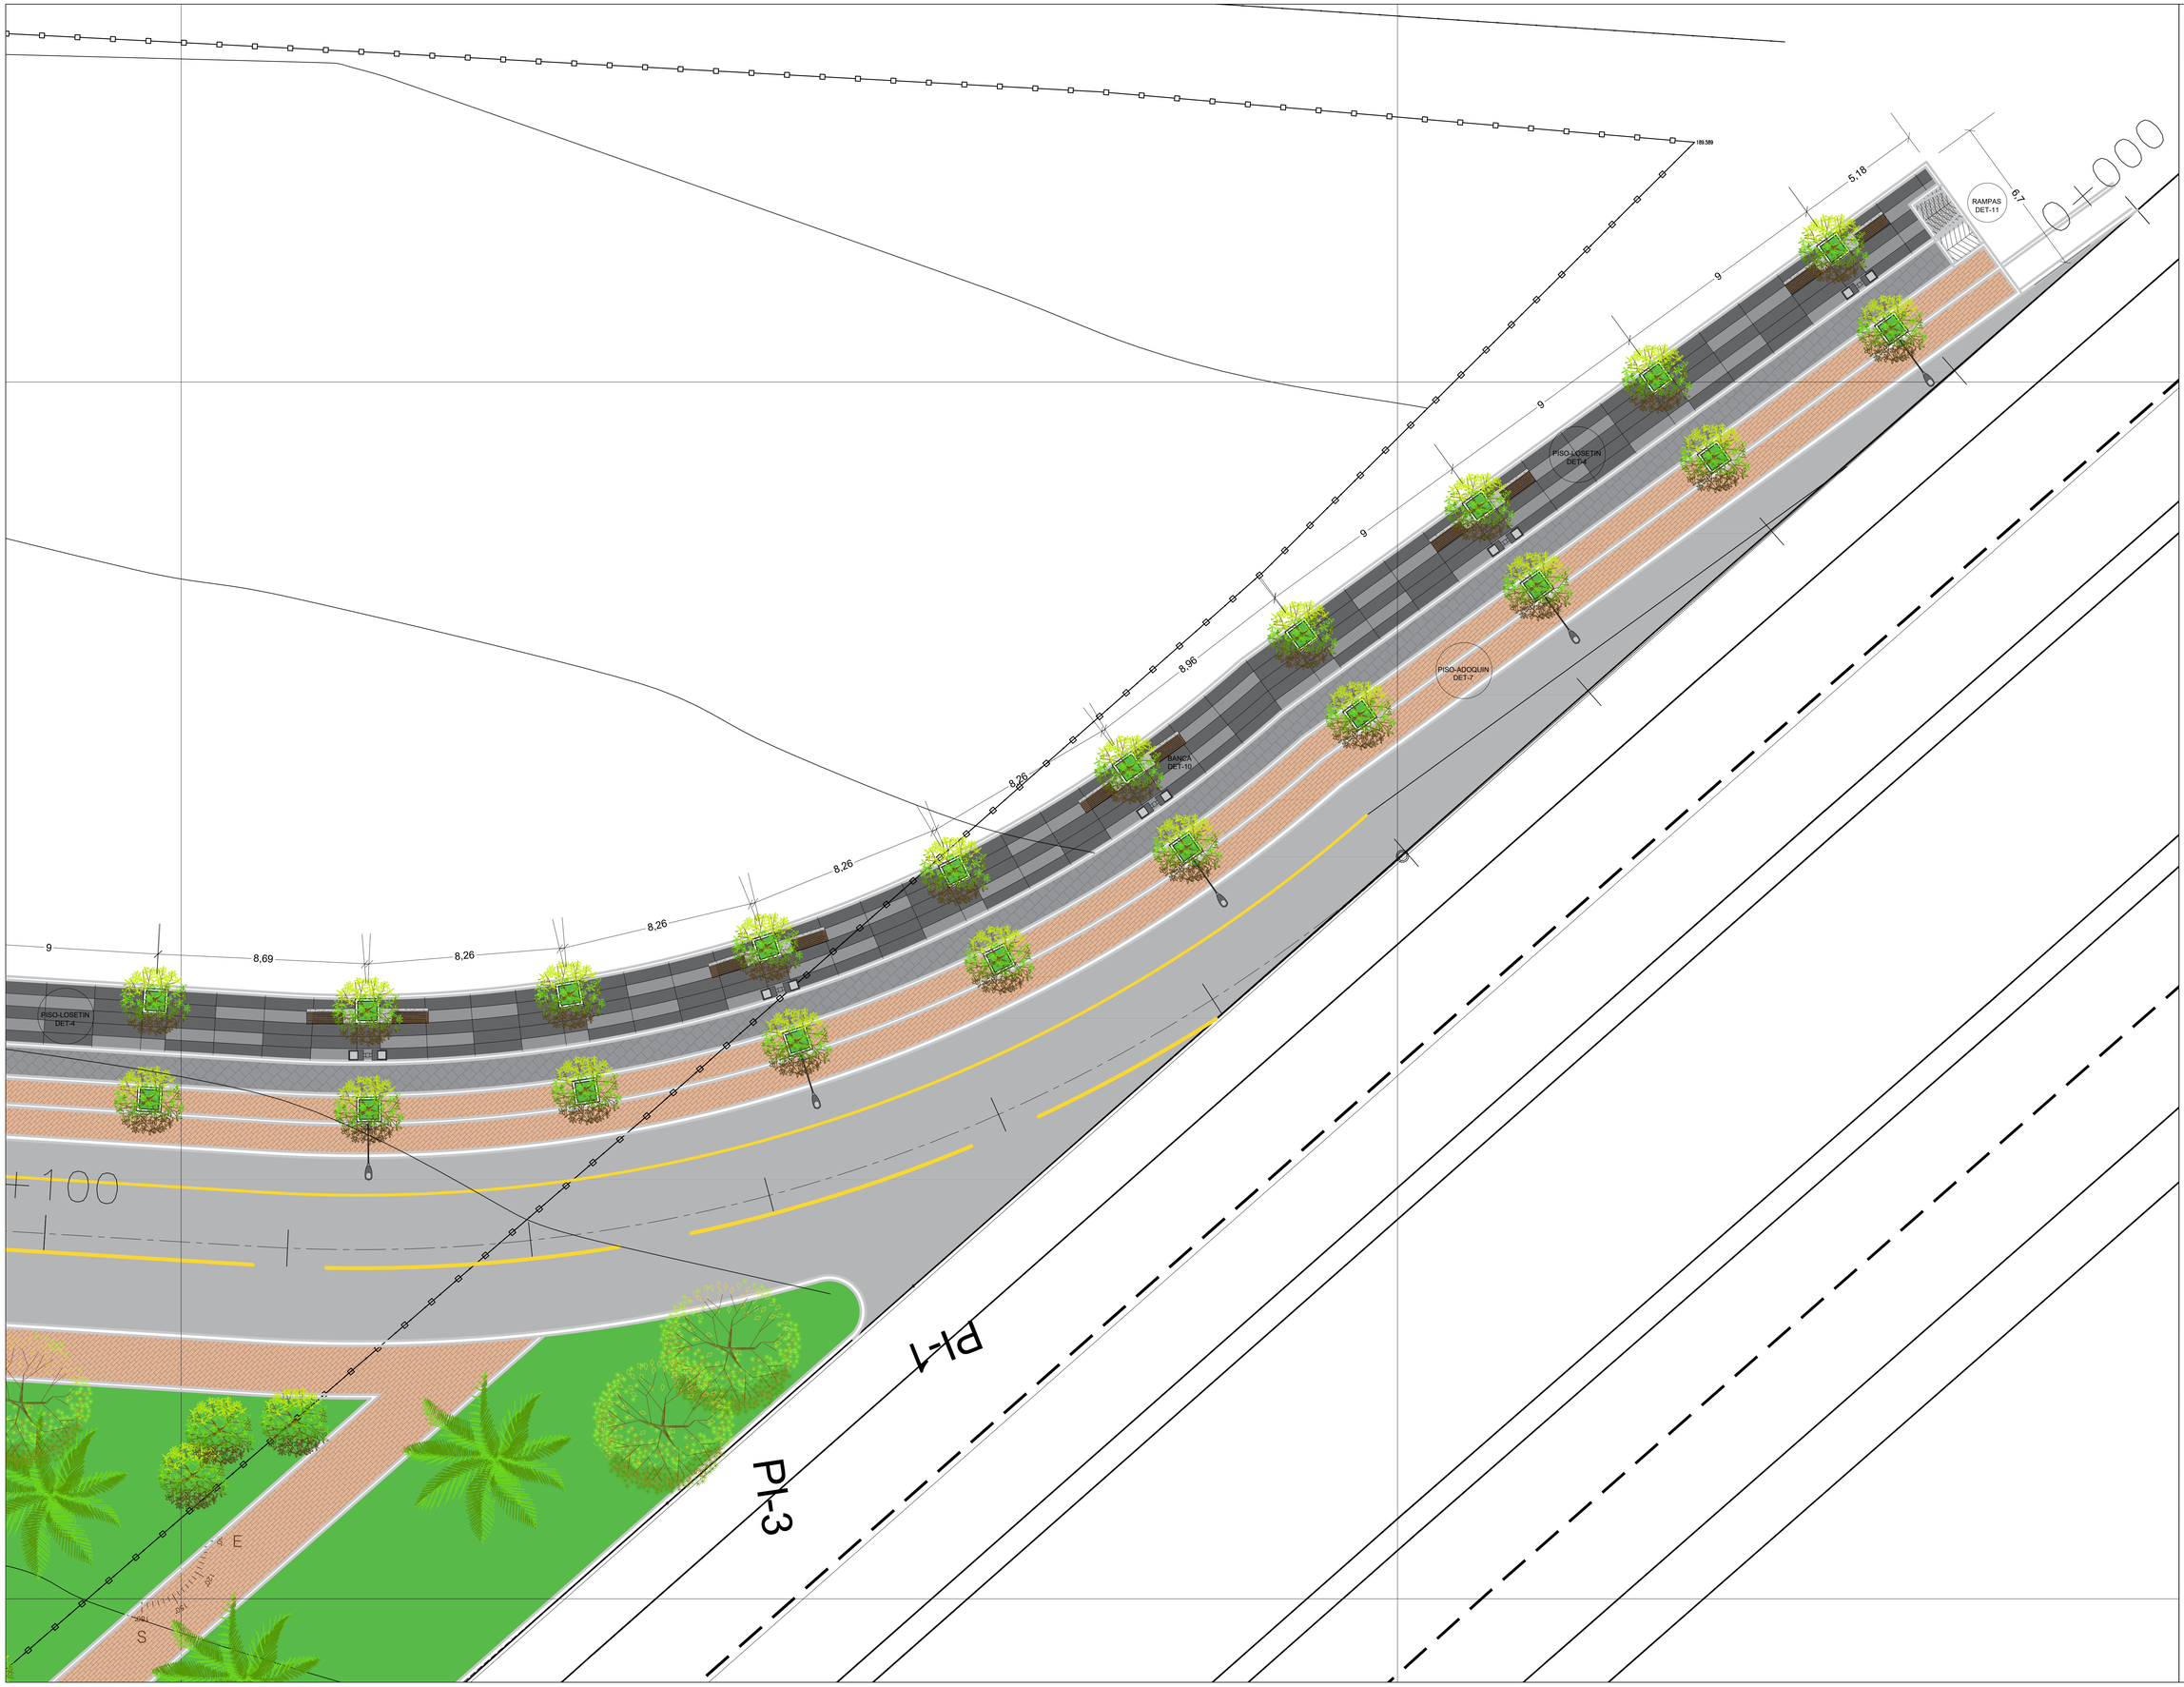

Alcaldía de Aguachica

Secretaría de Planeación y Obras

CONTRATANTE:
ALCALDIA DE AGUACHICA

CONTRATISTA:
AIBM INGENIERIA LTDA

CONTRATO:
203-2025

PROYECTO:
ESTUDIOS Y DISEÑOS PARA LA CONSTRUCCIÓN DE LA GLORIETA Y AVENIDA VICTOR ROQUEME QUIÑONEZ EN EL MUNICIPIO DE AGUACHICA.

PROFESIONAL RESPONSABLE:

ARQ. RICHARD FERNANDO QUINTERO CARRASCAL

MTP A30422022-1095830702

LOCALIZACIÓN:



CONTENIDO:

DISEÑO URBANO DE LA GLORIETA Y AVENIDA VICTOR ROQUEME QUIÑONEZ.

TITULO :

DISEÑO URBANO PLANTA DEL K 0+000 -K 0+100 ORIENTE-OCCIDENTE

REVISÓ / PROCESÓ / APROBÓ

PROCESÓ :
ARQ. RICHARD FERNANDO QUINTERO CARRASCAL

REVISÓ :
ALCALDÍA DE AGUACHICA

APROBÓ :

N°	FECHA	OBSERVACIONES Y/O MODIFICACIONES
1.		
2.		
3.		
4.		
5.		
6.		
7.		
8.		
9.		
10.		
11.		
12.		


ESCALA:
1_100

FECHA:
NOVIEMBRE 2025

Todas las Medidas deberán ser Rectificadas en Obra, Cuenta y Riesgo de Cada uno de los Contratistas.

PLANO: **11** **DE:** **12**

Alcaldía de Aguachica

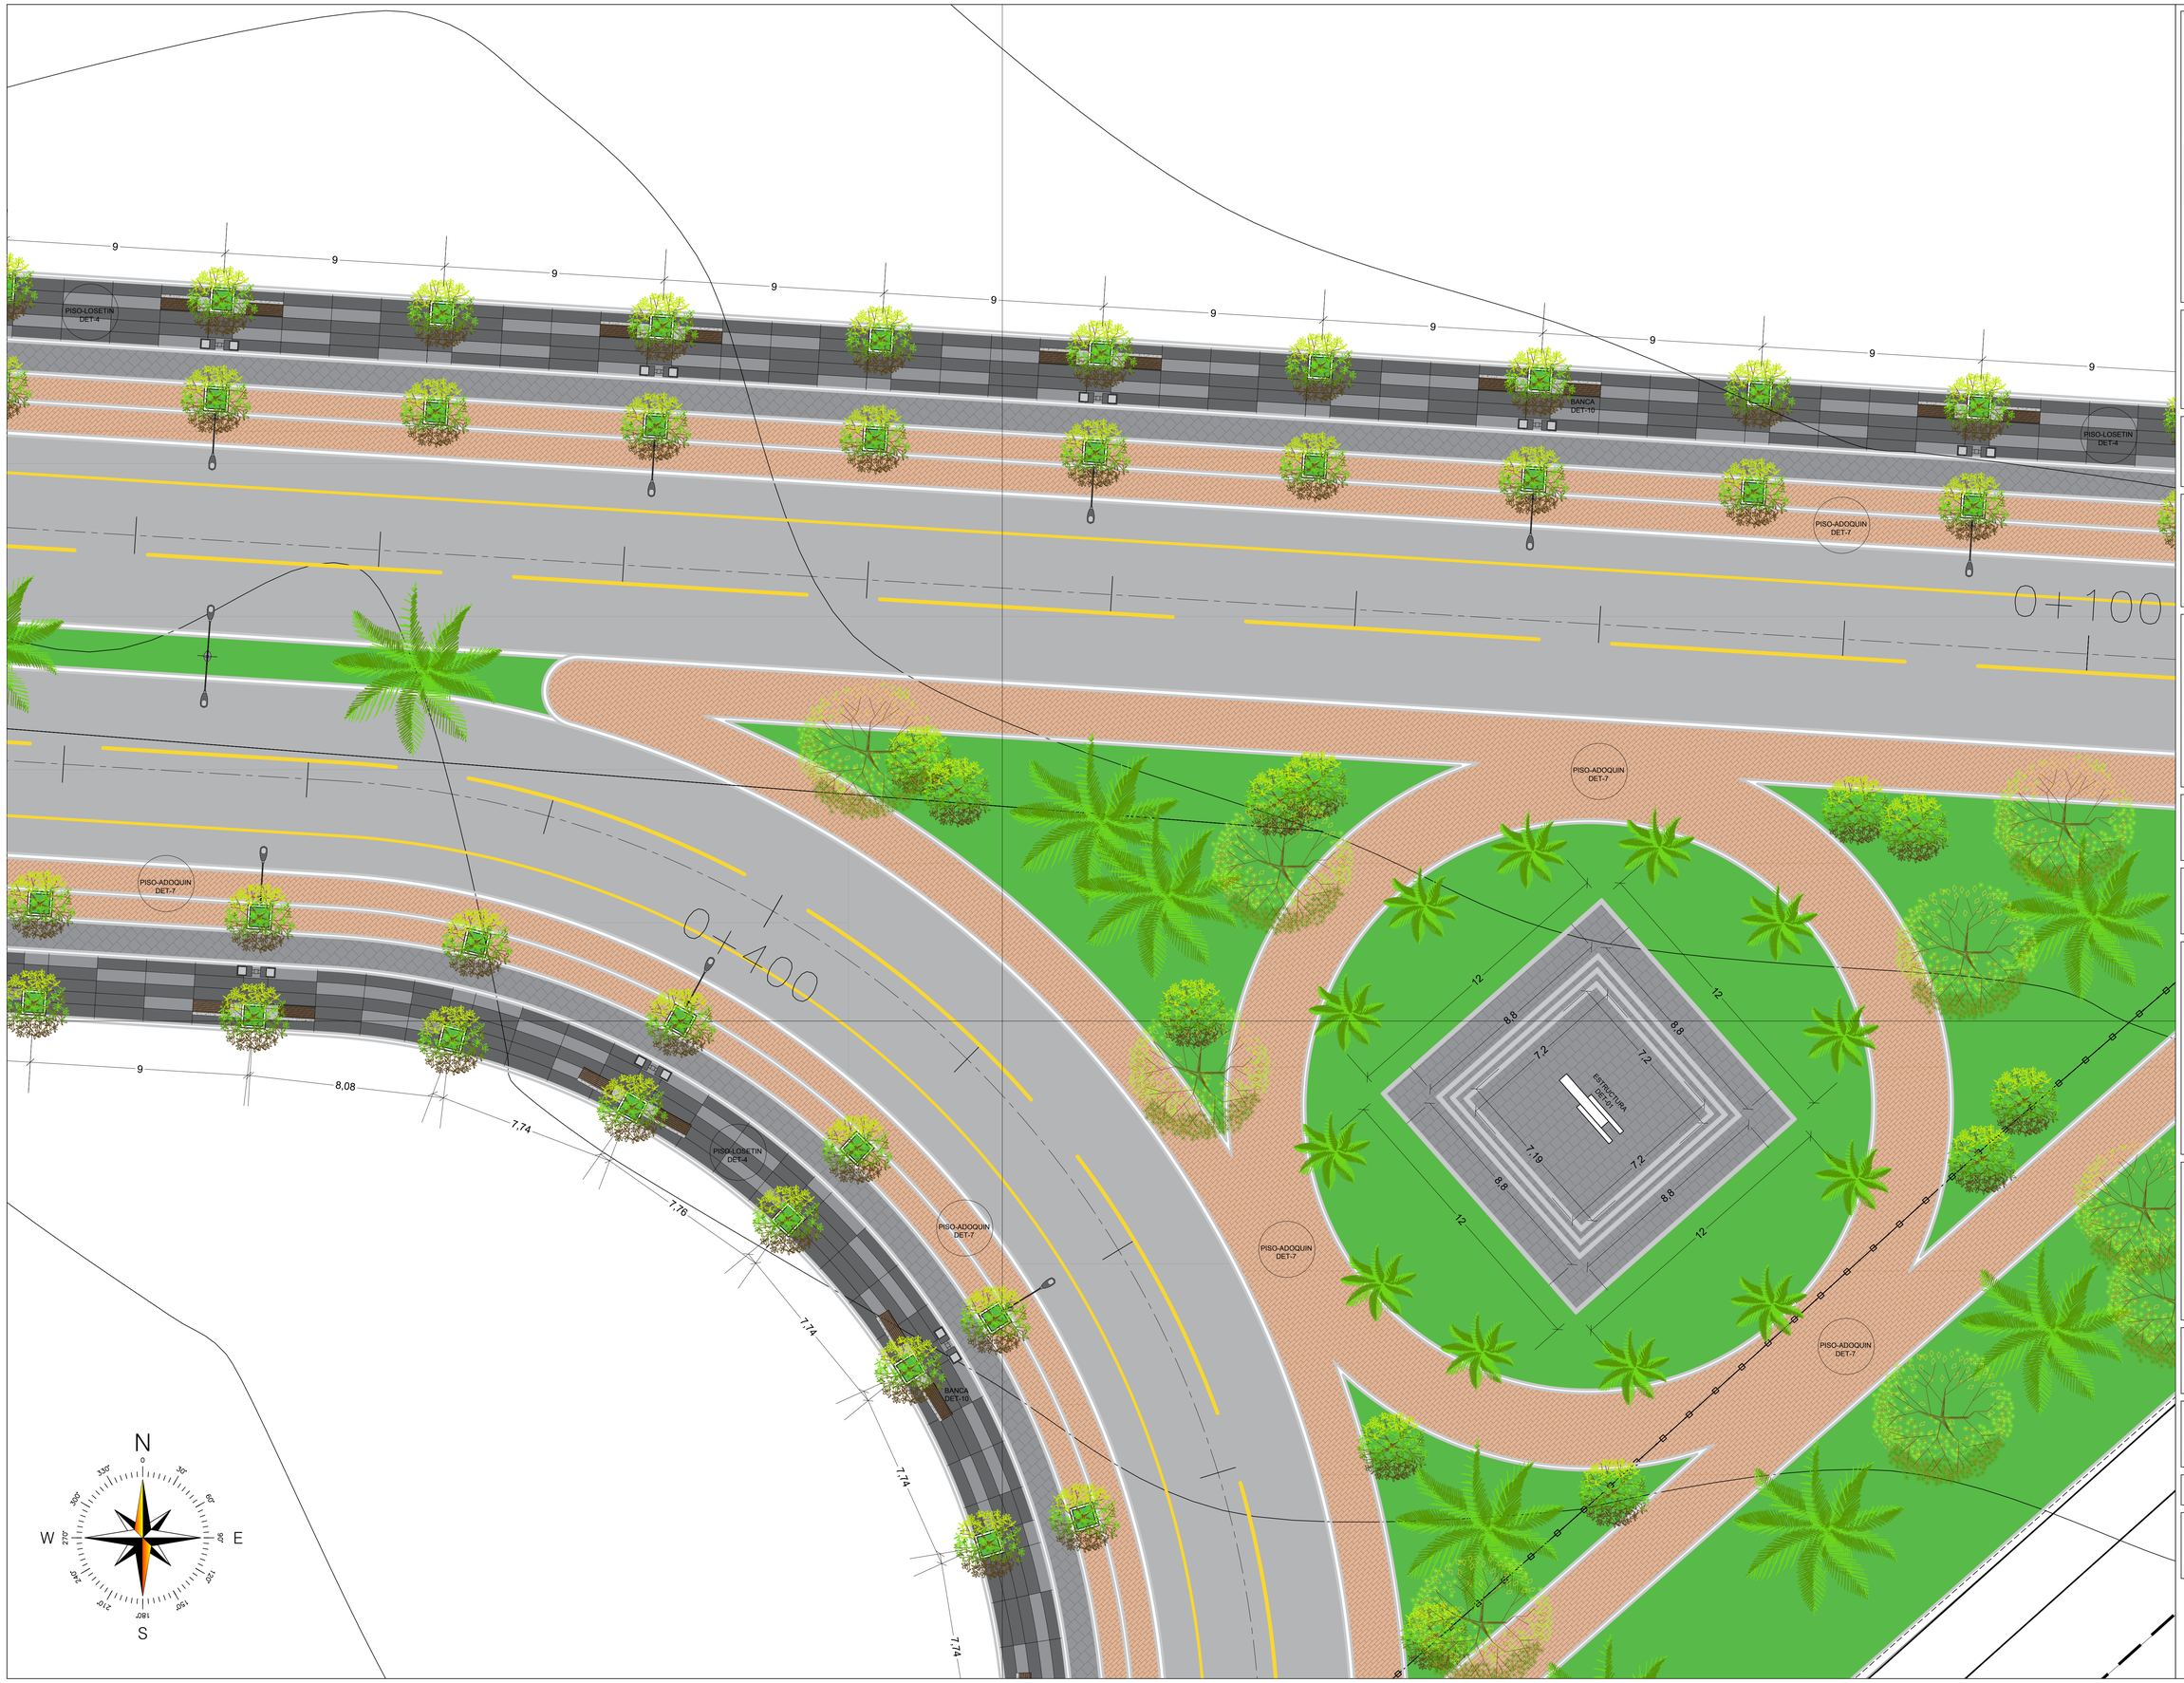

Alcaldía de Aguachica

Secretaría de Planeación y Obras

CONTRATANTE:
ALCALDIA DE AGUACHICA

CONTRATISTA:
AIBM INGENIERIA LTDA

CONTRATO:
203-2025

PROYECTO:
ESTUDIOS Y DISEÑOS PARA LA CONSTRUCCIÓN DE LA GLORIETA Y AVENIDA VICTOR ROQUEME QUIÑONEZ EN EL MUNICIPIO DE AGUACHICA.

PROFESIONAL RESPONSABLE:

ARQ. RICHARD FERNANDO QUINTERO CARRASCAL

MTP A30422022-1095830702

LOCALIZACIÓN:



CONTENIDO:

DISEÑO URBANO DE LA GLORIETA Y AVENIDA VICTOR ROQUEME QUIÑONEZ.

TITULO :

DISEÑO URBANO PLANTA DEL K 0+100 -K 0+180 ORIENTE-OCCIDENTE

REVISÓ / PROCESÓ / APROBÓ

PROCESÓ :
ARQ. RICHARD FERNANDO QUINTERO CARRASCAL

REVISÓ :
ALCALDÍA DE AGUACHICA

APROBÓ :

N°	FECHA	OBSERVACIONES Y/O MODIFICACIONES
1.		
2.		
3.		
4.		
5.		
6.		
7.		
8.		
9.		
10.		
11.		
12.		

ESCALA:
1_100

FECHA:
NOVIEMBRE 2025

Todas las Medidas deberán ser Rectificadas en Obra, Cuenta y Riesgo de Cada uno de los Contratistas.

PLANO: 12 **DE:** 12

Alcaldía de Aguachica