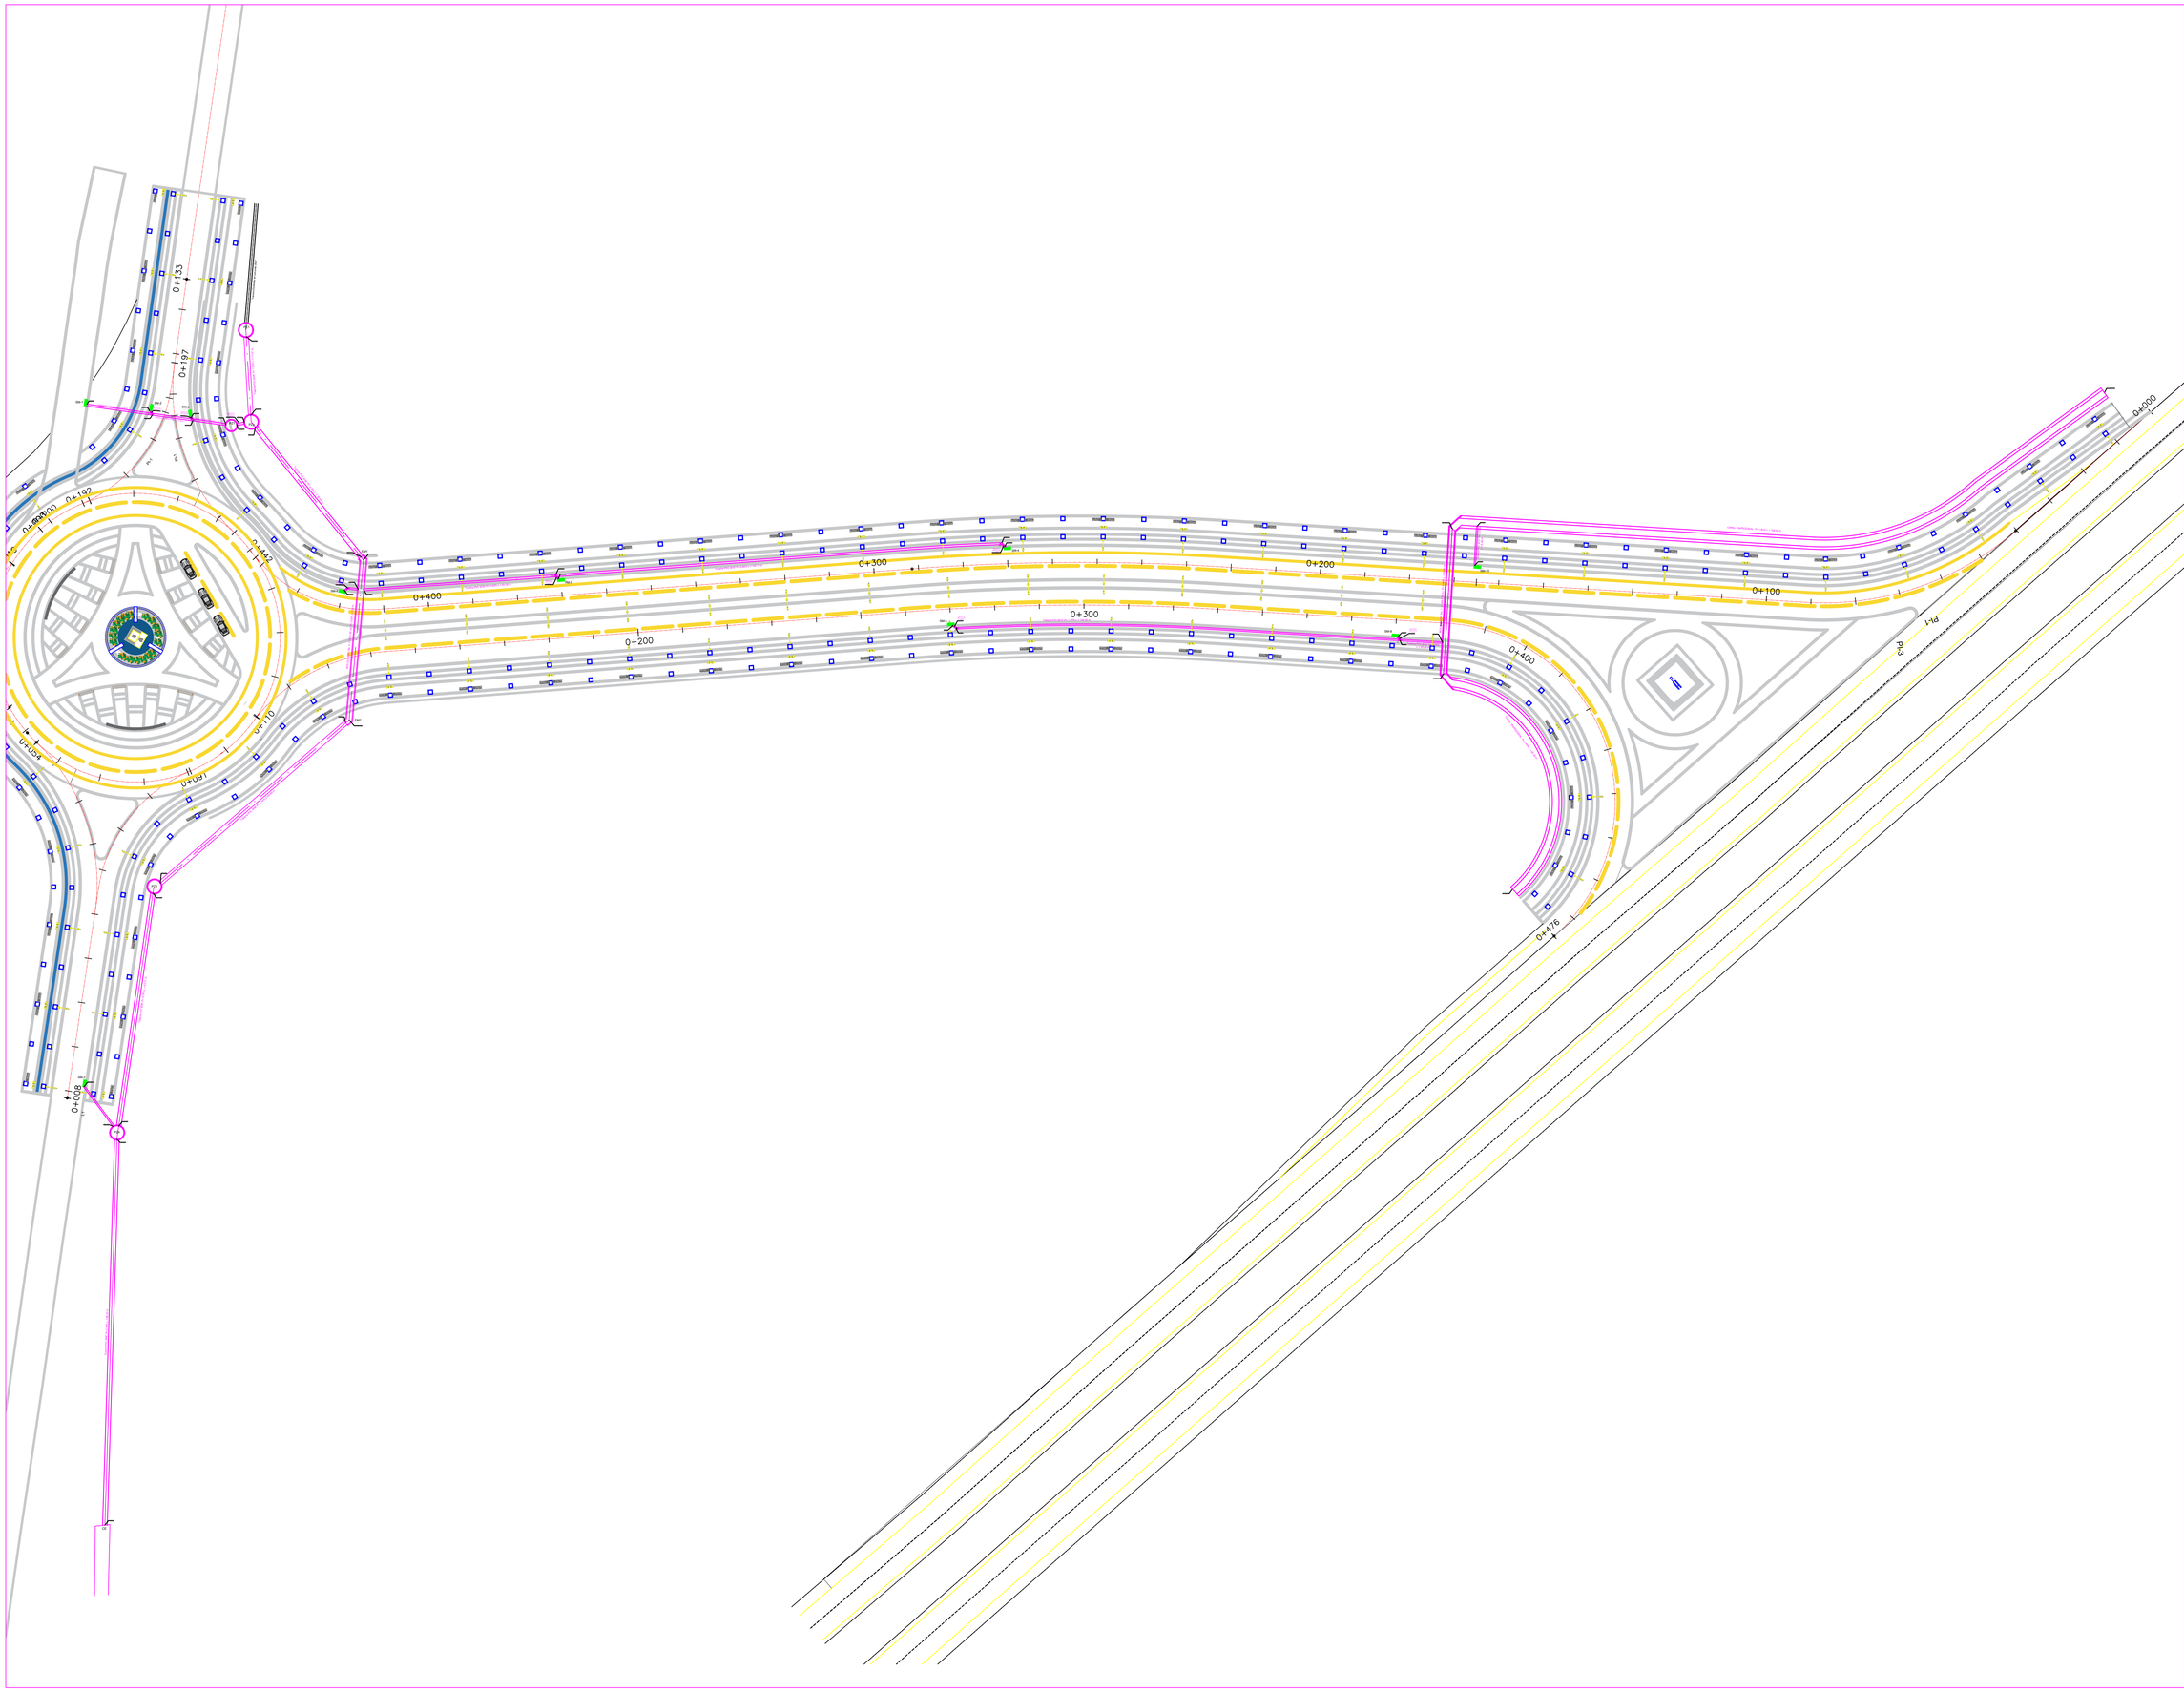


Alcaldía de Aguachica

Secretaría de Planeación y Obras

CONTRATANTE:
ALCALDIA MUNICIPAL DE AGUACHICA

CONTRATISTA:
AIBM INGENIERIA LTDA

CONTRATO: 203-2025

PROYECTO:

ESTUDIOS Y DISEÑOS PARA LA CONSTRUCCIÓN DE LA GLORIETA Y AVENIDA VICTOR ROQUEME QUIÑONEZ EN EL MUNICIPIO DE AGUACHICA.

PROFESIONAL RESPONSABLE:

LUCIA INES BLANCO PALLARES
Ingeniero Civil - Especialista en Ingeniería de Saneamiento Ambiental
MP 54202114275 NTS

LESLIDAYANNA BLANCO OLIVEROS
Ingeniero Civil - Especialista en Gerencia e Interventoría de obras
MP 0910370571790

LOCALIZACIÓN:



CONTENIDO:

DISEÑO OBRAS DE DRENAJE DE LA GLORIETA Y AVENIDA VICTOR ROQUEME QUIÑONEZ.

TITULO :

PLANTA GENERAL.

REVISÓ / PROCESÓ / APROBÓ

PROCESÓ :
ING. LUCIA INÉS BLANCO PALLARES
ING. LESLIDAYANNA BLANCO OLIVEROS

REVISÓ :
ALCALDÍA DE AGUACHICA

APROBÓ :

N°	FECHA	OBSERVACIONES Y/O MODIFICACIONES
1.		
2.		
3.		
4.		
5.		
6.		
7.		
8.		
9.		
10.		
11.		
12.		

ESCALA:
1_550


FECHA:
NOVIEMBRE 2025


Todas las Medidas deberán ser Rectificadas en Obra, Cuenta y Riesgo de Cada uno de los Contratistas.


PLANO: 1


DE: 2


Alcaldía de Aguachica

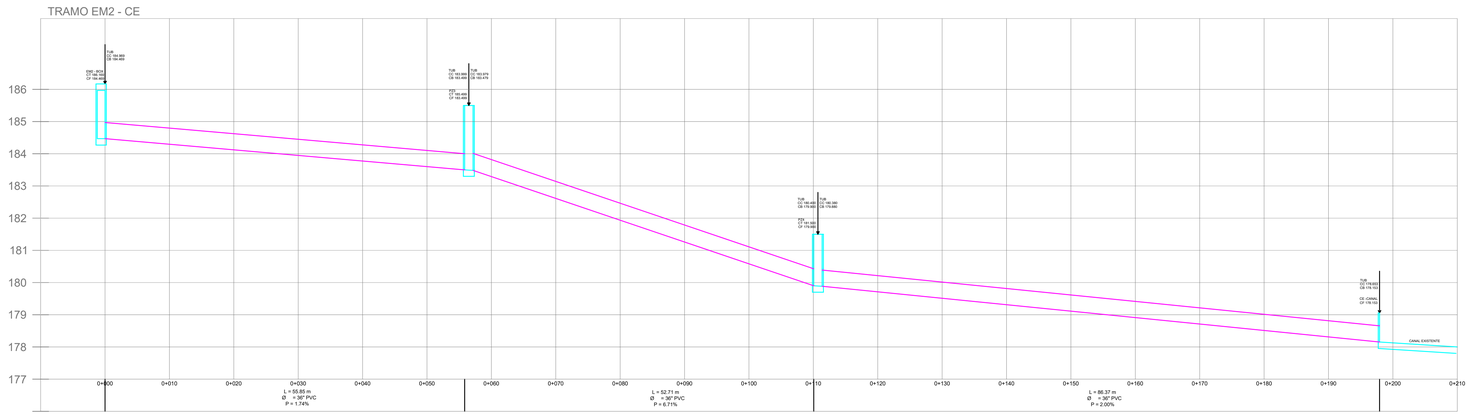


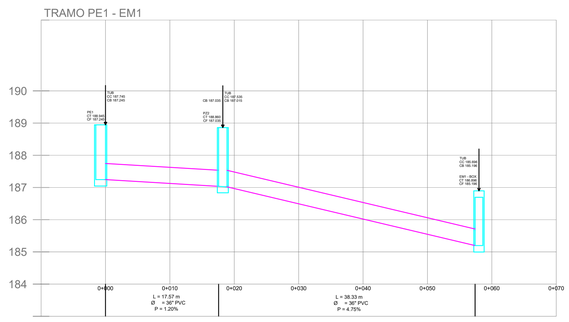


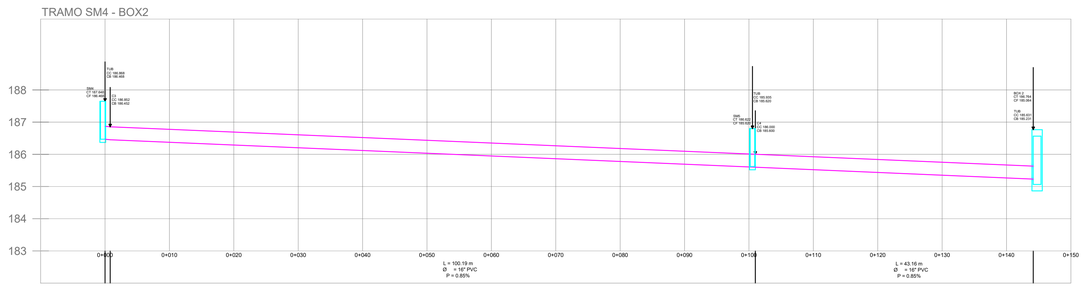

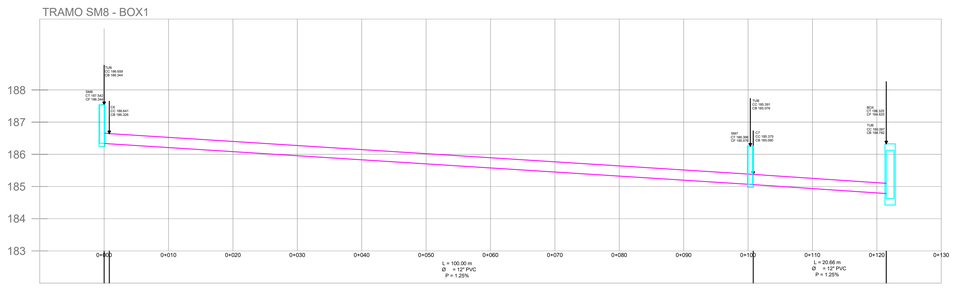

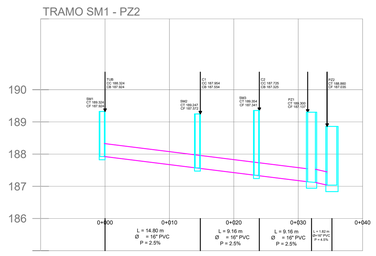


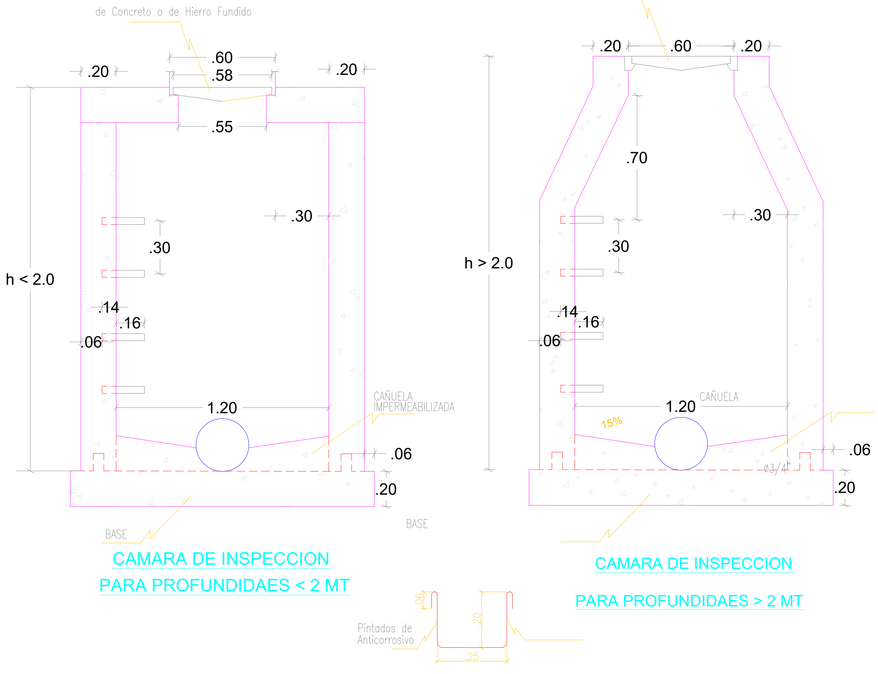

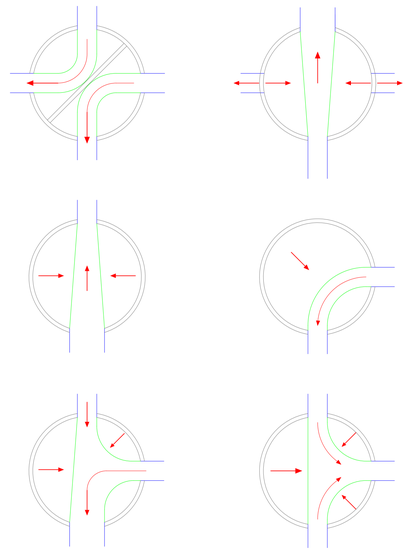


ANCHO DE LA ZANJA

DIÁMETRO DE LA TUBERÍA	ANCHO DE LA ZANJA (m)
10" (260 mm)	0.70
12" (315 mm)	0.70
14" (355 mm)	0.80
16" (400 mm)	0.80

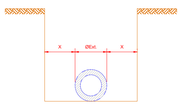


PROFUNDIDAD DE LA ZANJA A COTA CLAVE DEL TUBO (H)


* Vías peatonales o zonas verdes:
Profundidad mínima 0.75 m
* Vías vehiculares:
Profundidad mínima 1.20 m

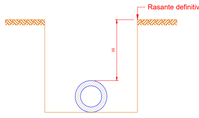

RELLENO DE LA ZANJA

* Relleno inicial:
Material escogido libre de piedras (No debe usarse tierra vegetal), apisonado en capas de 0.10 m de espesor, hasta 0.30 m por encima del tubo
* Relleno final:
Material no escogido pero de aceptable calidad, exento de piedras grandes

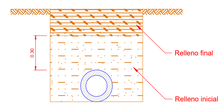

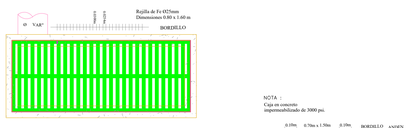

DETALLE DE SUMIDERO TIPO

ESCALÓN DE HIERRO

Alcaldía de Aguachica

Secretaría de Planeación y Obras

CONTRATANTE:
ALCALDIA MUNICIPAL DE AGUACHICA

CONTRATISTA:
AIBM INGENIERIA LTDA

CONTRATO: 203-2025

PROYECTO:

ESTUDIOS Y DISEÑOS PARA LA CONSTRUCCIÓN DE LA GLORIETA Y AVENIDA VICTOR ROQUEME QUIÑONEZ EN EL MUNICIPIO DE AGUACHICA.

PROFESIONAL RESPONSABLE:

LUCIA INES BLANCO PALLARES
Ingeniero Civil - Especialista en Ingeniería de Saneamiento Ambiental
MP 54202114275 NTS

LESLIDAYANNA BLANCO OLIVEROS
Ingeniero Civil - Especialista en Gerencia e Interventoria de obras
MP 0910370571790

LOCALIZACIÓN:



CONTENIDO:

DISEÑO OBRAS DE DRENAJE DE LA GLORIETA Y AVENIDA VICTOR ROQUEME QUIÑONEZ.

TITULO :

PERFIL DE TUBERÍA
DETALLES CAMARAS DE INSPECCIÓN Y SUMIDEROS

REVISÓ / PROCESÓ / APROBÓ

PROCESÓ :
ING. LUCIA INÉS BLANCO PALLARES
ING. LESLIDAYANNA BLANCO OLIVEROS

REVISÓ :
ALCALDÍA DE AGUACHICA

APROBÓ :

N°	FECHA	OBSERVACIONES Y/O MODIFICACIONES
1.		
2.		
3.		
4.		
5.		
6.		
7.		
8.		
9.		
10.		
11.		
12.		

ESCALA:
1_550

FECHA:
NOVIEMBRE 2025

Todas las Medidas deberán ser Rectificadas en Obra, Cuenta y Riesgo de Cada uno de los Contratistas.

PLANO: **2**

DE: **2**

Alcaldía de Aguachica