

BARRERA CURVADA DOBLE ONDA (PERFIL W)

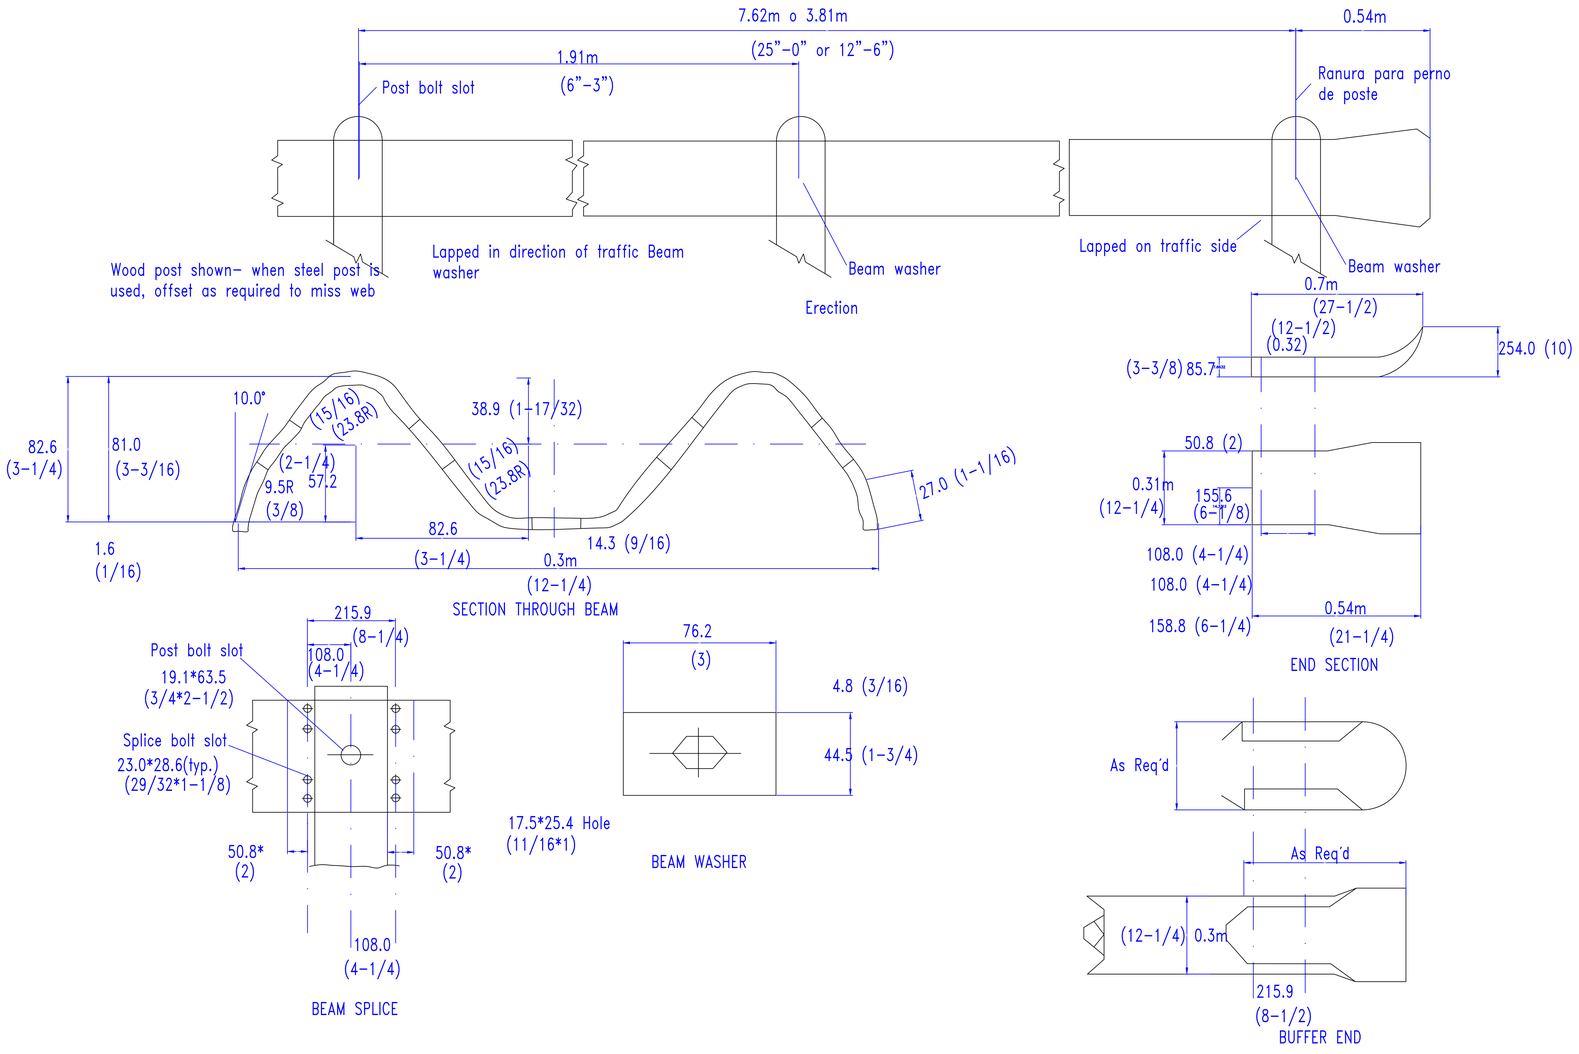



UBICACIÓN DE LAS TACHAS

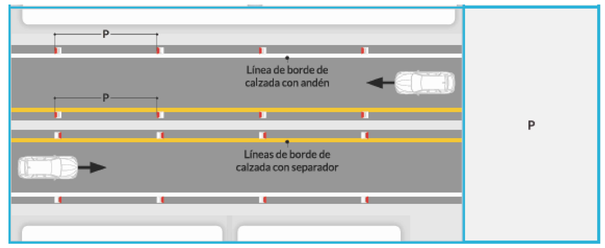


Velocidad máxima permitida de la vía (km/h)	P Patrón (m)	Relación demarcación brecha	Ld Largo demarcación (m)	Lb Largo brecha (m)
> a 60	12	3 a 5	4,5	7,5
≤ a 60	8	3 a 5	3,0	5,0
Ciclovías	3	1 a 2	1,0	2,0
Carriles de aceleración y desaceleración, líneas de borde de calzada e intersecciones	2	1 a 1	1,0	1,0


Para vías con velocidades menores o iguales a 50Km/h, se debe utilizar un patrón de 8 m y una relación de 3 a 5, que corresponde a 3 m demarcados y 5 m de brecha.

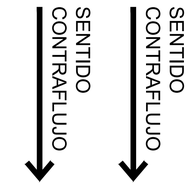


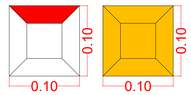

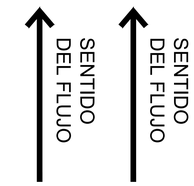

DETALLES CAPTAFAROS

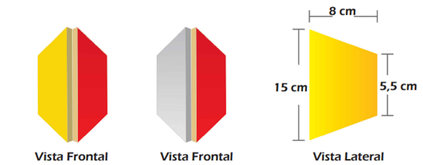

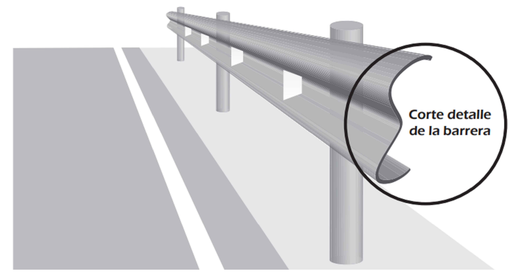

Alcaldía de Aguachica

Secretaría de Planeación y Obras

CONTRATANTE:
ALCALDIA MUNICIPAL DE AGUACHICA

CONTRATISTA:
AIBM INGENIERIA LTDA

CONTRATO: 203-2025

OBJETO:
ESTUDIOS Y DISEÑOS PARA LA CONSTRUCCION DE LA GLORIETA Y AVENIDA VICTOR ROQUEME QUIÑONEZ EN EL MUNICIPIO DE AGUACHICA

PROFESIONAL RESPONSABLE:

ING. JOSE LUIS PÉREZ ARÉVALO

MTP 5420216077NTS

LOCALIZACIÓN:



CONTENIDO:
DETALLE DEFENSA METÁLICA Y TACHAS

TITULO :
DETALLE DEFENSA METÁLICA Y TACHAS

REVISÓ / PROCESÓ / APROBÓ

PROCESÓ :
ING. JOSE LUIS PÉREZ ARÉVALO

REVISÓ :
ALCALDÍA DE AGUACHICA

APROBÓ :

N°	FECHA	OBSERVACIONES Y/O MODIFICACIONES
1.		
2.		
3.		
4.		
5.		
6.		
7.		
8.		
9.		
10.		
11.		
12.		

ESCALA:
INDICADAS

FECHA:
NOVIEMBRE 2025

Todas las Medidas deberán ser Rectificadas en Obra, Cuenta y Riesgo de Cada uno de los Contratistas.

PLANO: 1

DE: 1

Alcaldía de Aguachica