PROYECTO:
DISEÑO ESTACIÓN DE BOMBEROS BOCAGRANDE

CONSORCIO ESTACIÓN BOCAGRANDE

SECRETARÍA DEL INTERIOR

ARQUITECTO:
ANDRÉS CAMILO MORENO LÓPEZ
A44512014 - 1067881198

A•C ARQUITECTOS DISEÑO + CONSTRUCCIÓN

DIRECCION DEL PROYECTO:
AvenidaBlas De Lezo Cra 2 # 15-42
Bocagrande
Localidad Histórica y del Caribe Norte
Unidad Comunera Urbana 1

Mat. Inmobiliaria:
060-89050

Ref. Catastral:
01-01-0060-008-000

CARTAGENA - BOLIVAR

TIPO DE PROYECTO:
INSTITUCIONAL 2

CUADRO DE ÁREAS

AREA DE LOTE	3446.13 m2
AREA CONSTRUIDA 1ER PISO	612,9 m2
AREA CONSTRUIDA MEZZANINE	164,5 m2
AREA CONSTRUIDA 3ER PISO	565,7 m2
AREA CONSTRUIDA 4TO PISO	565,7 m2
AREA CONSTRUIDA 4TO PISO	310,5 m2

CONTIENE :
PLANTA ARQUITECTÓNICA CUARTO PISO


OBSERVACIONES:

ESCALA:
1 : 100

ESCALA GRAFICA:
0 1m 3m

ARCHIVO:

PLANCHA:
10/17

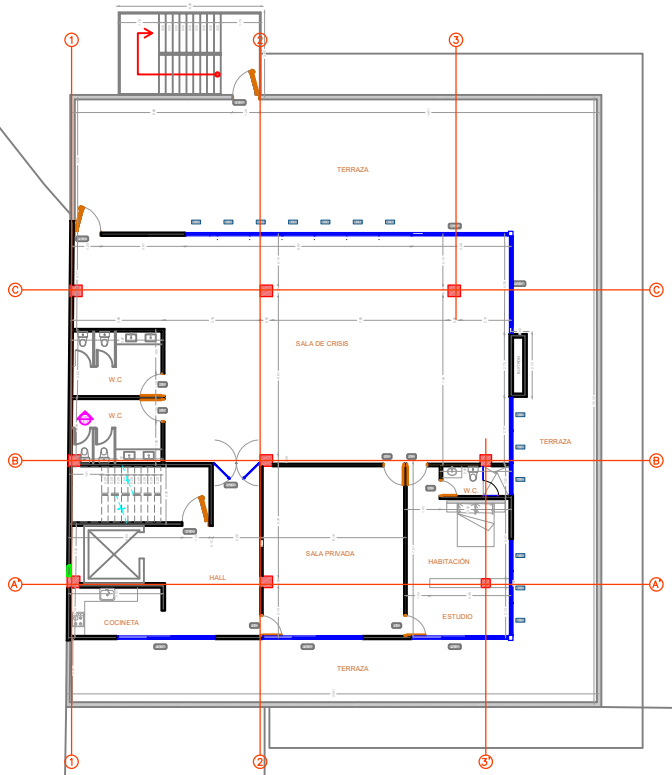

DISTRIBUIDORA
LA MARINA LTDA

TODOMAR CHL

PLANTA CUARTO PISO
ESC. 1:100

AV. BLAS DE LEZO

AV. SAN MARTIN