


TRAMO	Longitud (m)	Cierre con lona	Ancho o altura Box. m	D (in)	INICIO COTAS (msnm) Terreno	INICIO COTAS (msnm) Batea	INICIO ALTURA (m)	INICIO Recubrimiento (m)	FINAL COTAS (msnm) Terreno	FINAL COTAS (msnm) Batea	FINAL ALTURA (m)	FINAL Recubrimiento (m)	Pendiente(%)	Ancho Zanja, m	VOLUMEN DE EXCAVACION MECANICA, m3	VOLUMEN DE EXCAVACION MECANICA CAMARAS , m3
TRAMO VILA PAZ 2																
CAJA A PZ	6.0	12		12.00	268.644	266.185	2.46	2.16	268.550	266.305	2.25	1.95	-2.0	1.80	27.05	5.40
TOTAL	6.00	12.00													27.05	5.40


CUADRO DE COORDENADAS DE AREA DE INTERVENCION

EST	PV	AZIMUTH	DISTANCIA	PV	NORTE	ESTE
				1	546970.490	1064205.920
1	2	15º08'09.65"	10.207	2	546980.343	1064208.586
2	3	101º22'30.72"	12.701	3	546977.838	1064221.037
3	4	196º09'16.72"	12.543	4	546965.790	1064217.547
4	1	292º00'35.76"	12.541	1	546970.490	1064205.920
00-01-42.92 Has.						

LOCALIZACION DEL DEPARTAMENTO A NIVEL NACIONAL

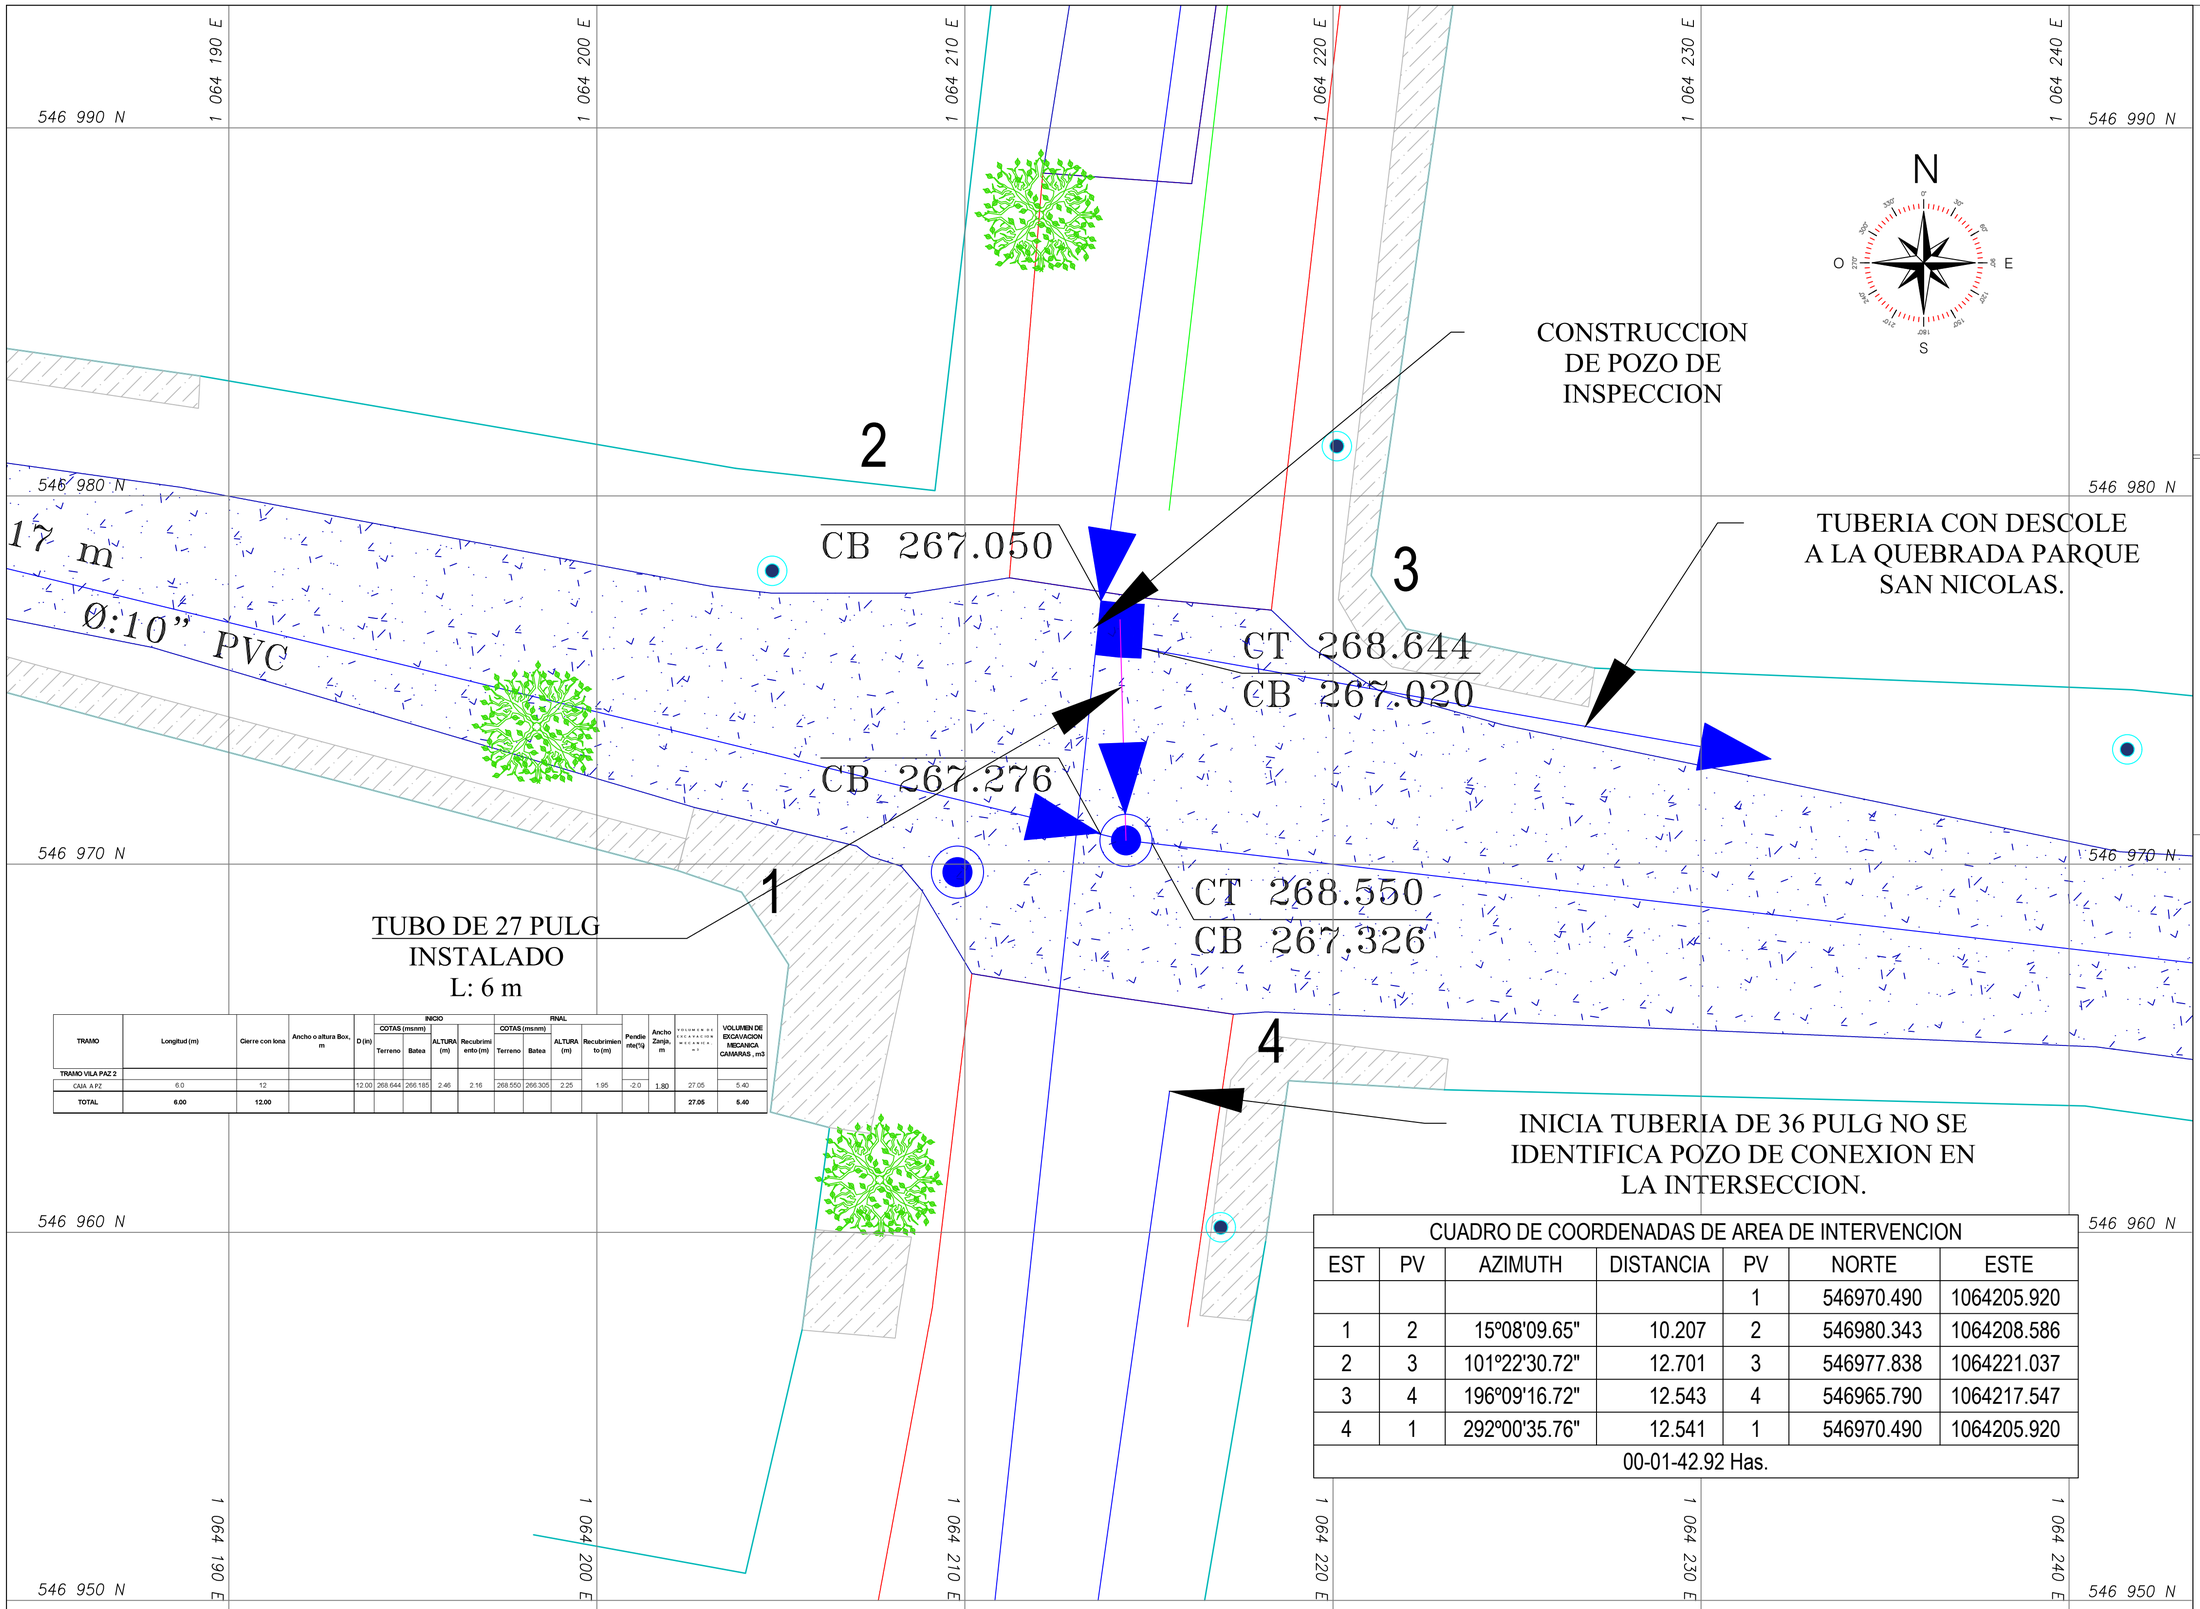

LOCALIZACION DEL MUNICIPIO DE PUERTO ASÍS EN EL DEPARTAMENTO DEL PUTUMAYO

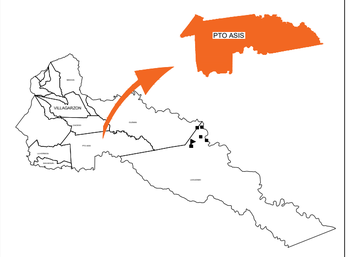

CUADRO DE CONVENCIONES

- ANDÉN
- ANTEJARDÍN
- BORDE DE VÍA
- CERCAS
- CONSTRUCCIONES
- FAJA PARALELA
- LÍMITE DE PREDIO
- PUNTOS TOPOGRÁFICOS
- VÍAS
- VÍAS PEATONALES
- ZONAS VERDES

CUADRO DE AREAS	LOTE	FUENTE	PROYECTO	PROPIETARIO	DESCRIPCION	OBSERVACIONES	VBo.	PLANO
Area: INDICADA	URBANO CALLE 11 ENTRE CARRERAS 24 Y 25	*FUENTE PROJECTED COORDINATE SYSTEM: MAGNA _COLOMBIA_OESTE PROJECTION: TRANSVERSE_MERCATOR FALSO ESTE: 1000000_00000000 FALSO NORTE: 1000000_00000000 FACTOR DE ESCALA: 1,00000000 UNIDAD LINEAL : METRO LONGITUD DE ORIGEN: -77,0775079166666666 LATITUD DE ORIGEN: 4,5962004166666666*	MEJORAMIENTO DE ALCANTARILLADO SANITARIO EN TRAMO 1 CALLE 14 CON CARRERA 23 MEDIANTE CONSTRUCCIÓN DE POZO DE INSPECCIÓN Y EN TRAMO 2 EN LA CALLE 12 CON CARRERA 21 MEDIANTE RECALCE DE UNIONES DE TUBERIA EXISTENTE DEL MUNICIPIO DE PUERTO ASIS, PUTUMAYO.	ALCALDIA PUERTO ASIS NIT: 891200461-3	LEVANTO TOPOGRAFO TOP. ANDRES FELIPE ACOSTA. T.P: 01-14268 C.P.N.T	Contiene: PLANO RECORD DE INTERVENCION A OBRA EN CALLE 11 ENTRE CARRERAS 24 y 25	ING LUIS GALLEGO SECRETARIO DE INFRAESTRUCTURA	diciembre 4 DE 2025 TOP No. 1-1 Esc - 1/250