
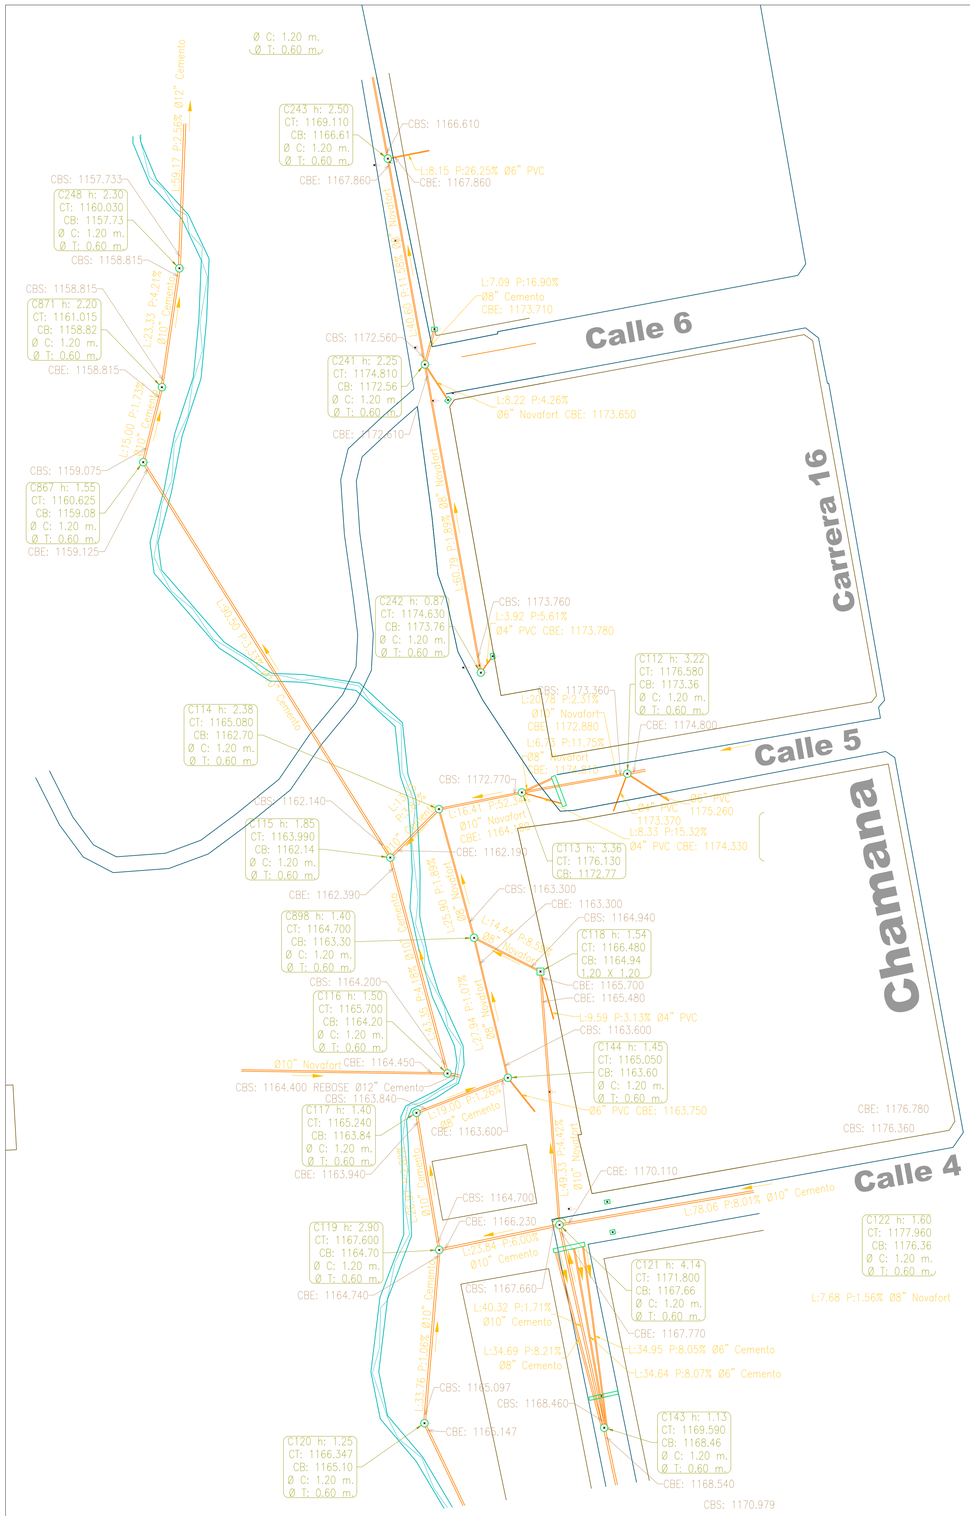


PLANTA ALCANTARILLADO

ESCALA 1___500

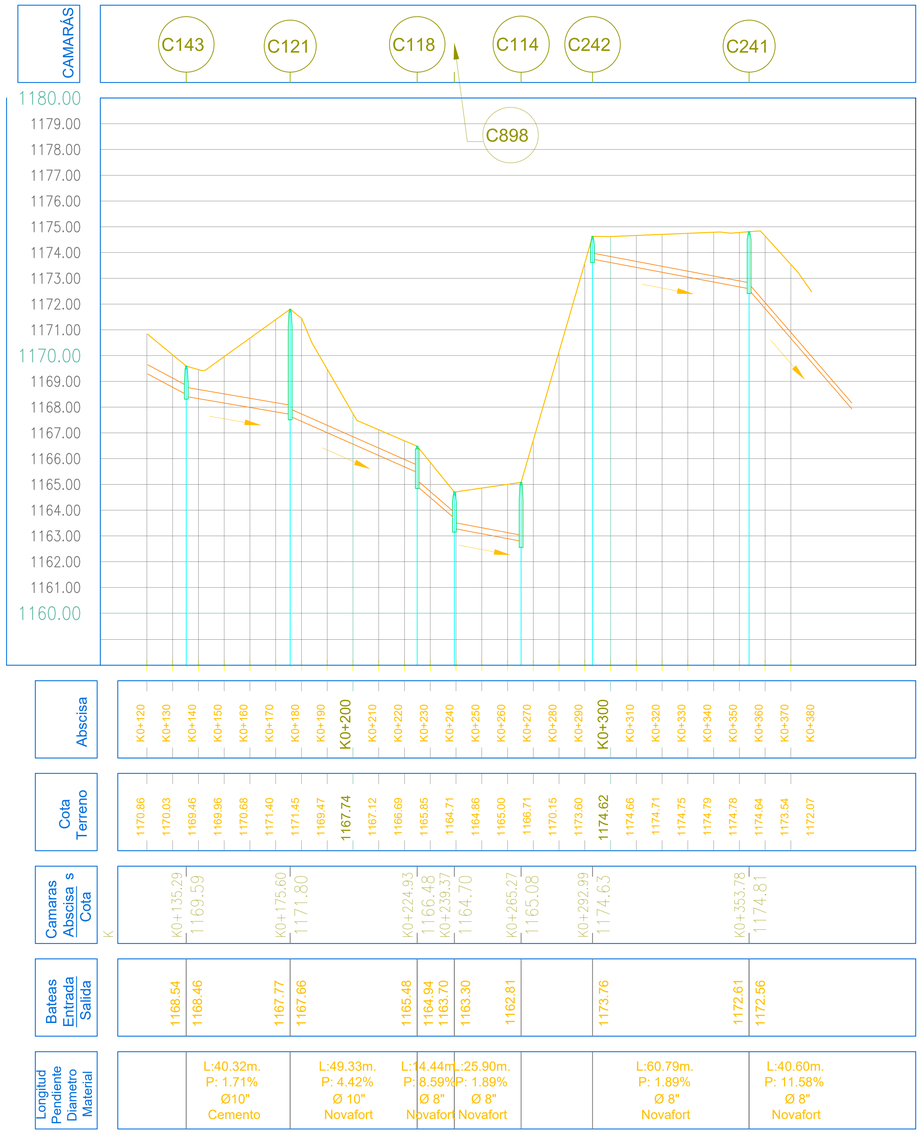

CORTE ALCANTARILLADO

ESCALA 1___1000

Alcaldía Municipal de Caicedonia
Liliana Fernández Duque
Alcaldesa 2024-2027

RODRIGO ANDRES GARCIA GALEANO

PROYECTO:

LEVANTAMIENTO ALCANTARILLADO

CONSTRUCCIÓN VÍA URBANA CRA 17 ENTRE CALLE 4-6

CAICEDONIA - VALLE DEL CAUCA

PROPIETARIO:

MUNICIPIO DE CAICEDONIA

CARRERA 17 CALLE 4-6

CONTENIDO:

ALCANTARILLADO

DISEÑÓ:

RODRIGO ANDRES GARCIA G

Vo.Bo INGENIERO CIVIL

T.P. 63202-158344 QND

DIBUJO:

ALEJANDRA QUICENO FERNANDEZ

ARCHIVO

DISEÑO CRA 17

OBSERVACIONES:

ESCALA:

1/250

FECHA: DICIEMBRE 2025

PLANO N°: 1/1