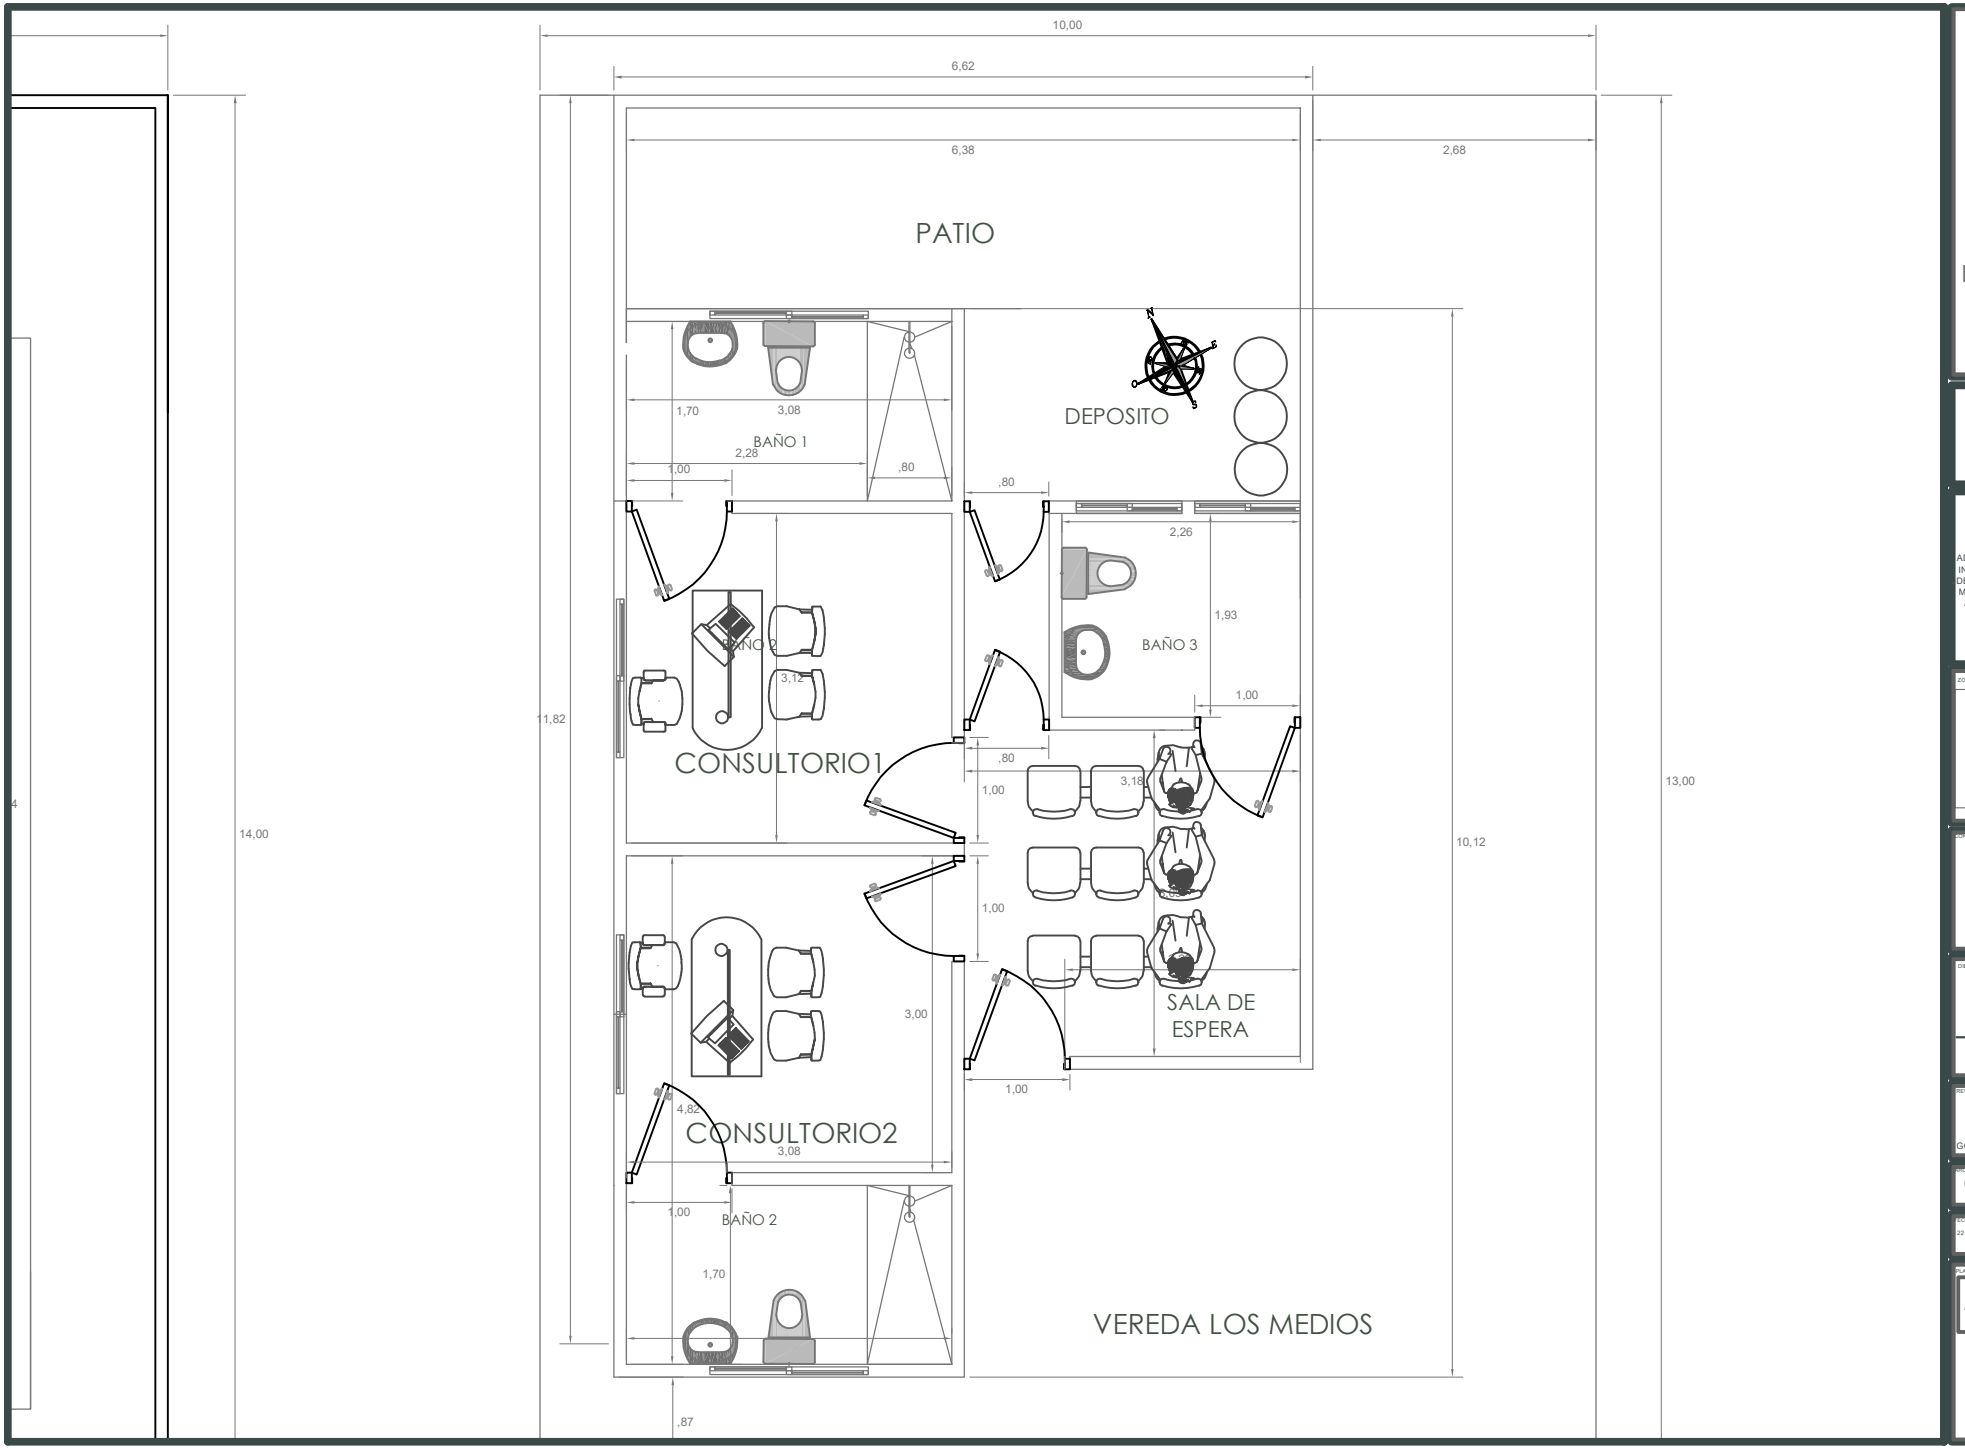

HOSPITAL SAN ISIDRO

PUESTO DE SALUD LOS MEDIOS

ADECUACIÓN MENOR DE LA INFRAESTRUCTURA FISÍCA DEL PUESTO DE SALUD LOS MEDIOS DEL MUNICIPIO DE ALPUJARRA DEL TOLIMA

ZONIFICACIÓN

CENTRO DE SALUD

CONTIENE:

LEVANTAMIENTO ARQUITECTÓNICO

DIBUJO:

ING. FERNANDO VELASQUEZ USECHE

REVISO:

SECRETARIA DE SALUD GOBERNACIÓN DEL TOLIMA

PROYECTO:

LEVANTAMIENTO ARQUITECTÓNICO HSI.-ALPUJARRA

FECHA:

22 DE NOVIEMBRE DE 2024

ESCALA:

1:20

PLANO:

A: 04

DE:

05