



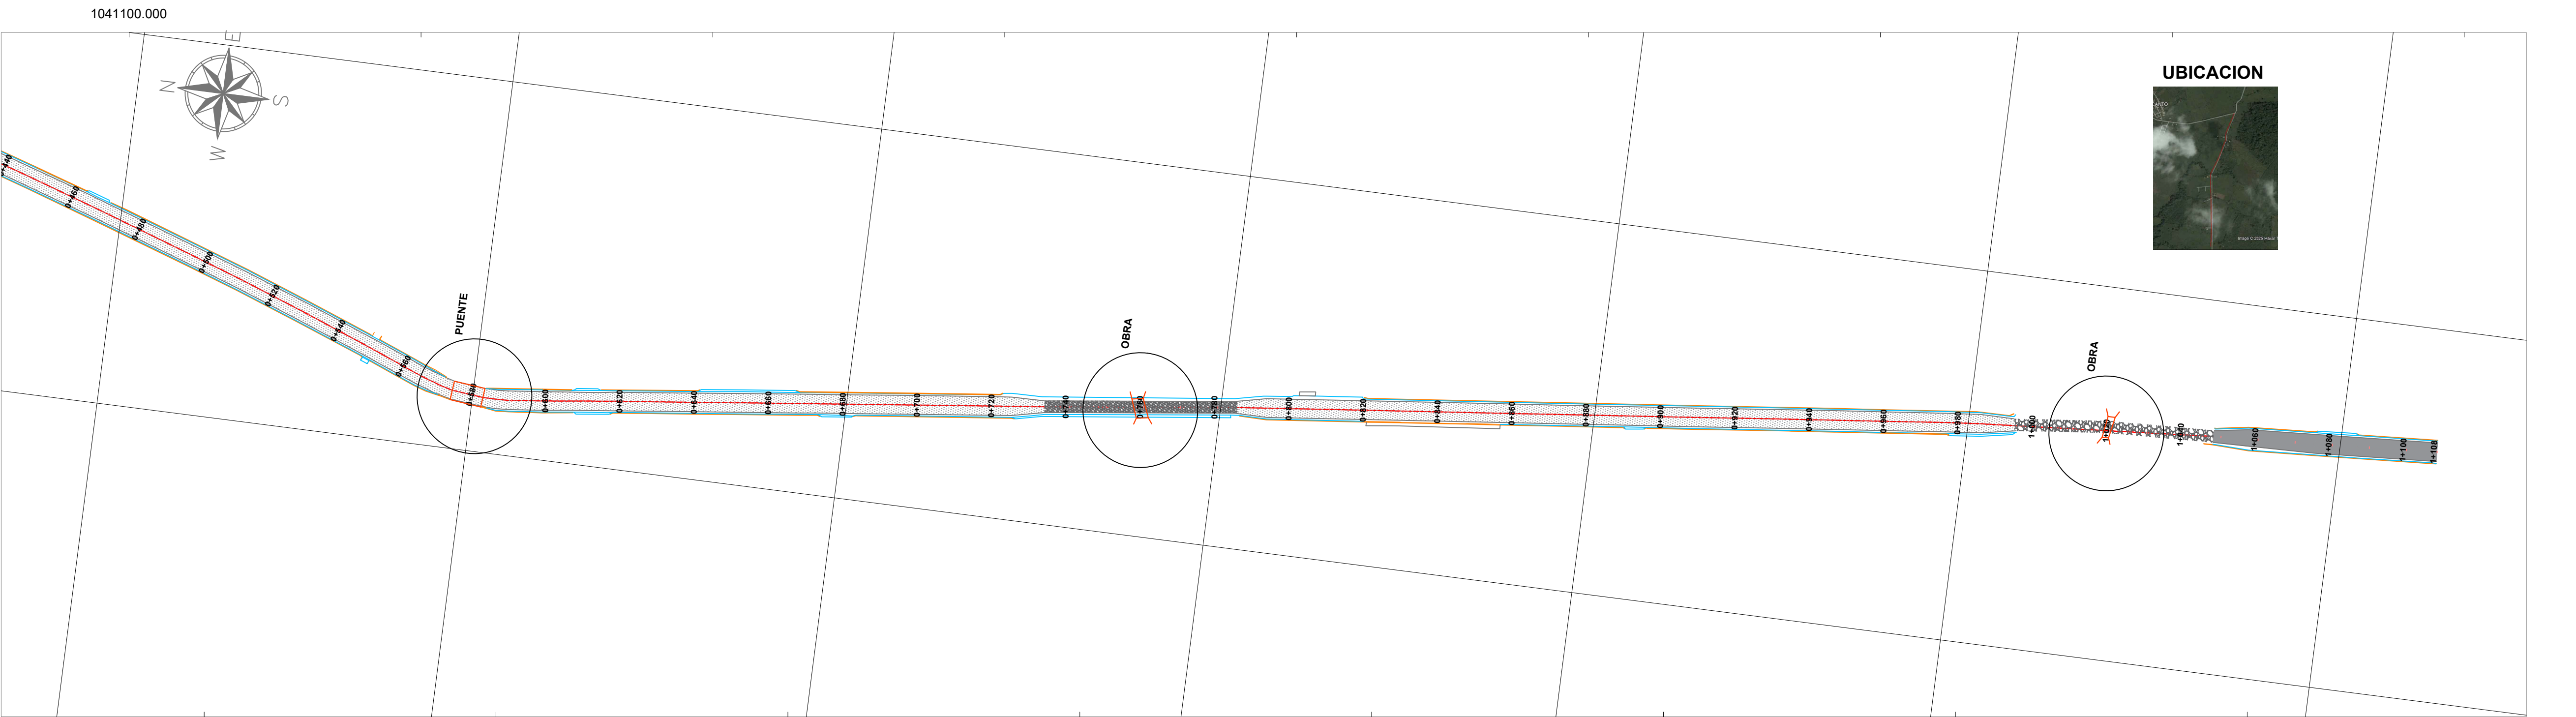

PERFIL LONGITUDINAL K0+640 AL K1 + 108

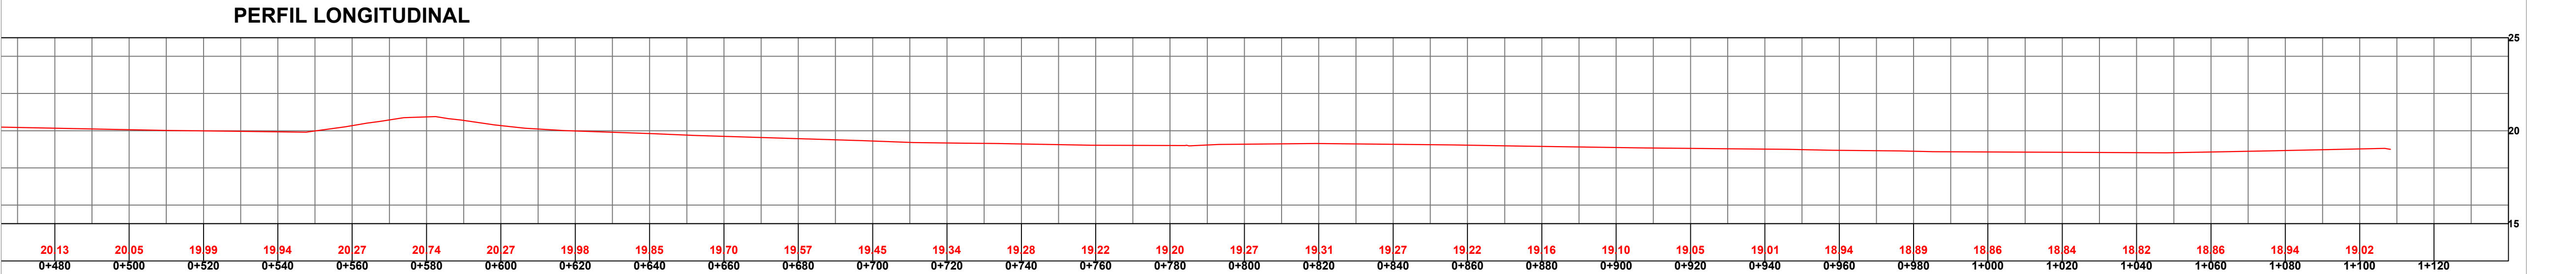

PREDIO:	PROPIETARIO:	LONGITUD:	
VIA EL TALEGO RECORD	MUNICIPIO DE CAREPA	K0 +640 AL K1 +108	
LEVANTO:	CALCULO Y DIBUJO:	MUNICIPIO:	DEPARTAMENTO:
JAIRO ANDRES ARGUMEDO GOMEZ TP: 01-21057	JAIRO ANDRES ARGUMEDO GOMEZ TP: 01-21057	CAREPA	ANTIOQUIA