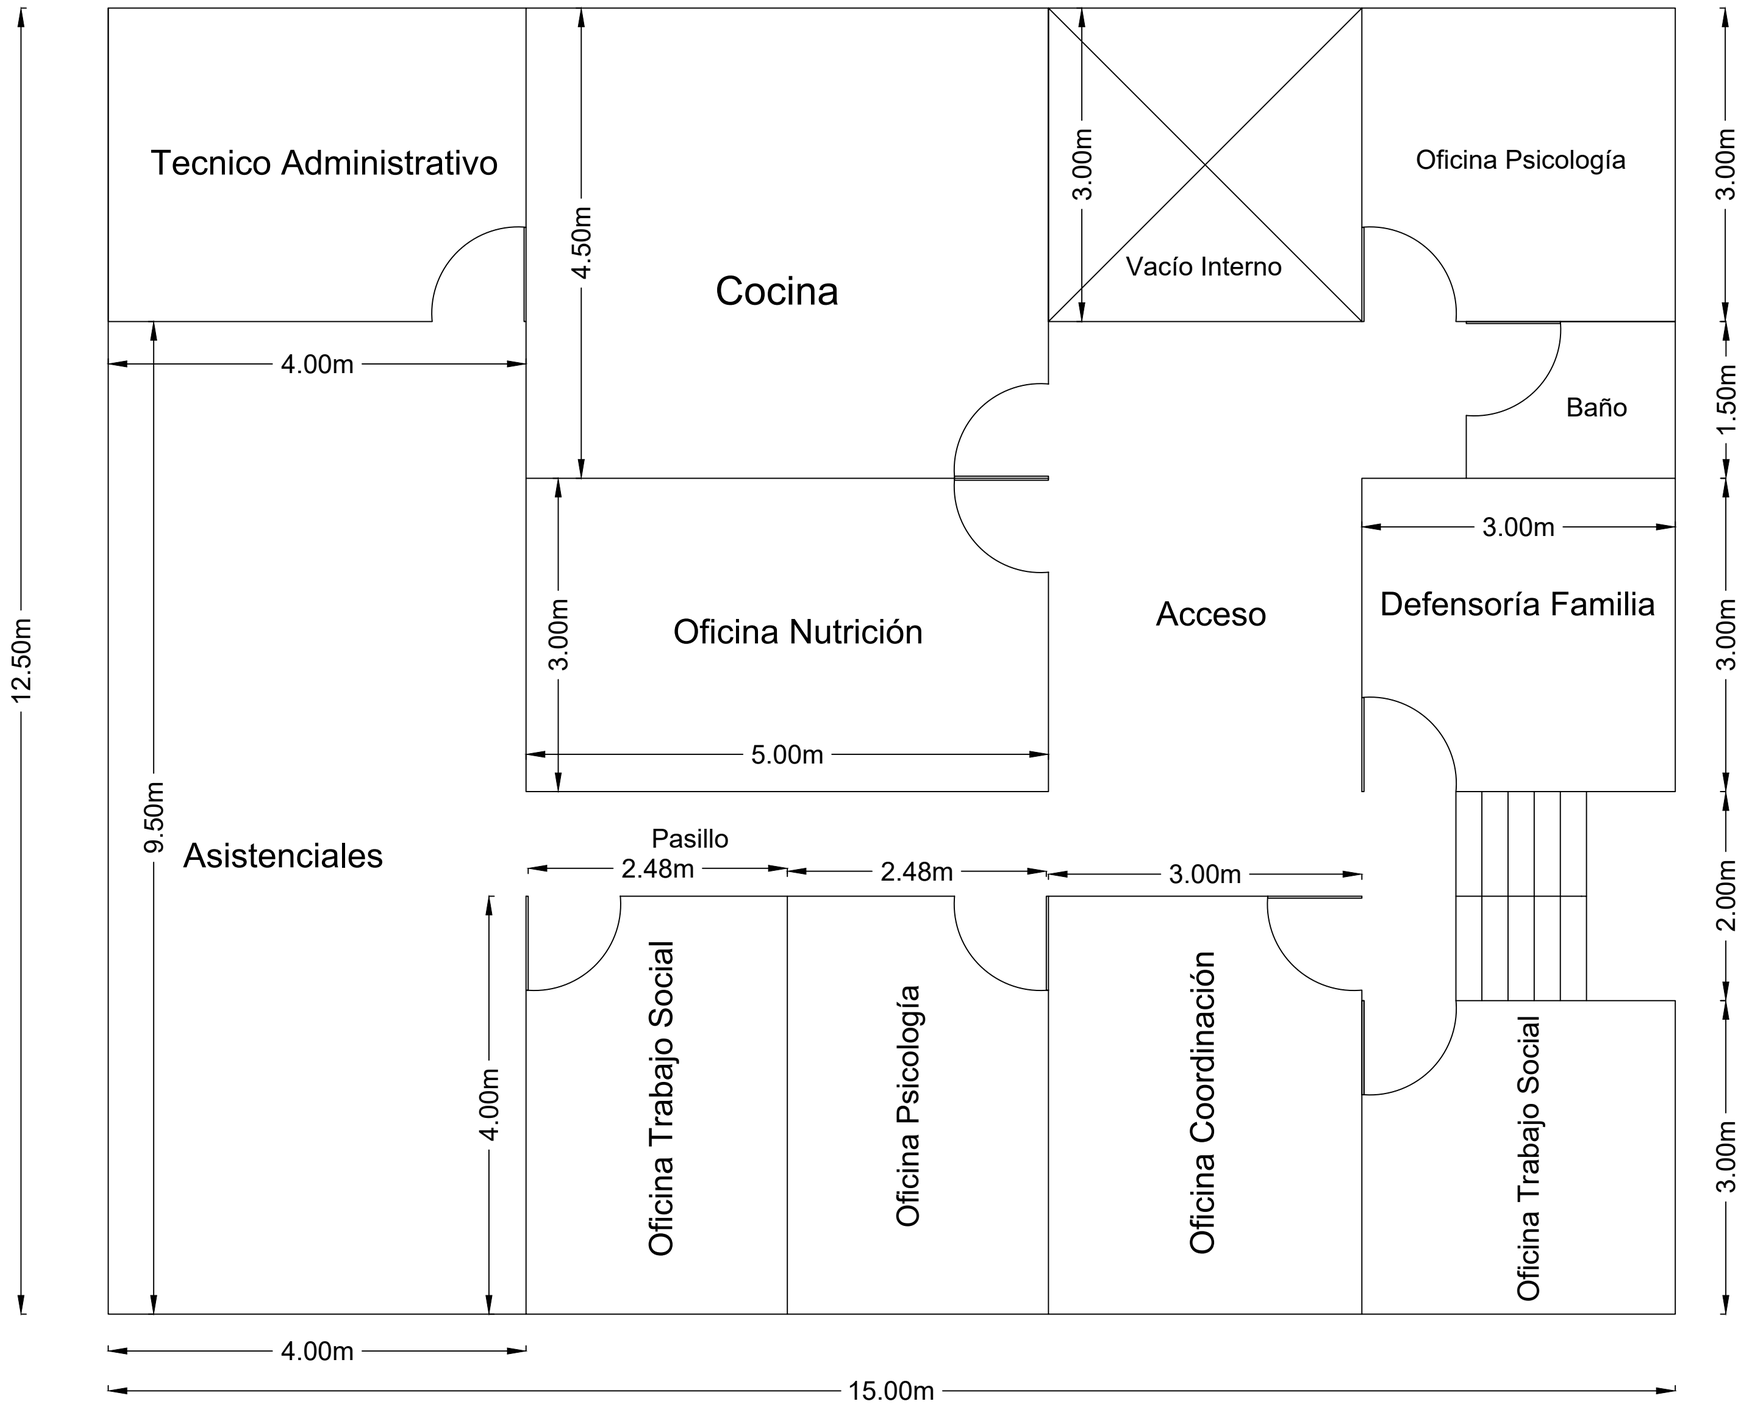


BIENESTAR FAMILIAR

CONTRATO DE OBRA No. 86003782024 de Noviembre de 2024

OBJETO
Contratar a precios unitarios fijos por la modalidad de monto agotable, las obras y actividades para el mejoramiento, adecuación y mantenimiento general y mantenimiento especializado que demanden actividades con trabajos en altura en las diferentes sedes del ICBF de la dirección regional Putumayo.

CONTRATISTA:

CONSORCIO OBRAS PUTUMAYO 24
ARQ.ANDRES FELIPE BUENDÍA MARTINEZ
RÍL SUPLENTE
MP: A76111999-18126628

INTERVENTOR:

AL CUBO INTEGRAL S.A.S.
ING. MAURICIO JIMENEZ DUEÑAS
MP: 52202-334758 NRN

APROBO:

INSTITUTO COLOMBIANO DE BIENESTAR FAMILIAR REGIONAL PUTUMAYO


No.	FECHA d	m	a	MODIFICACIONES	ELABORO
0	26	11	24		Andrés Buendía
1					
2					
3					
4					
5					

VERSION:


ESCALA:

FECHA:
26/11/2024

PLANTA ARQUITECTÓNICA
CENTRO ZONAL SIBUNDOY

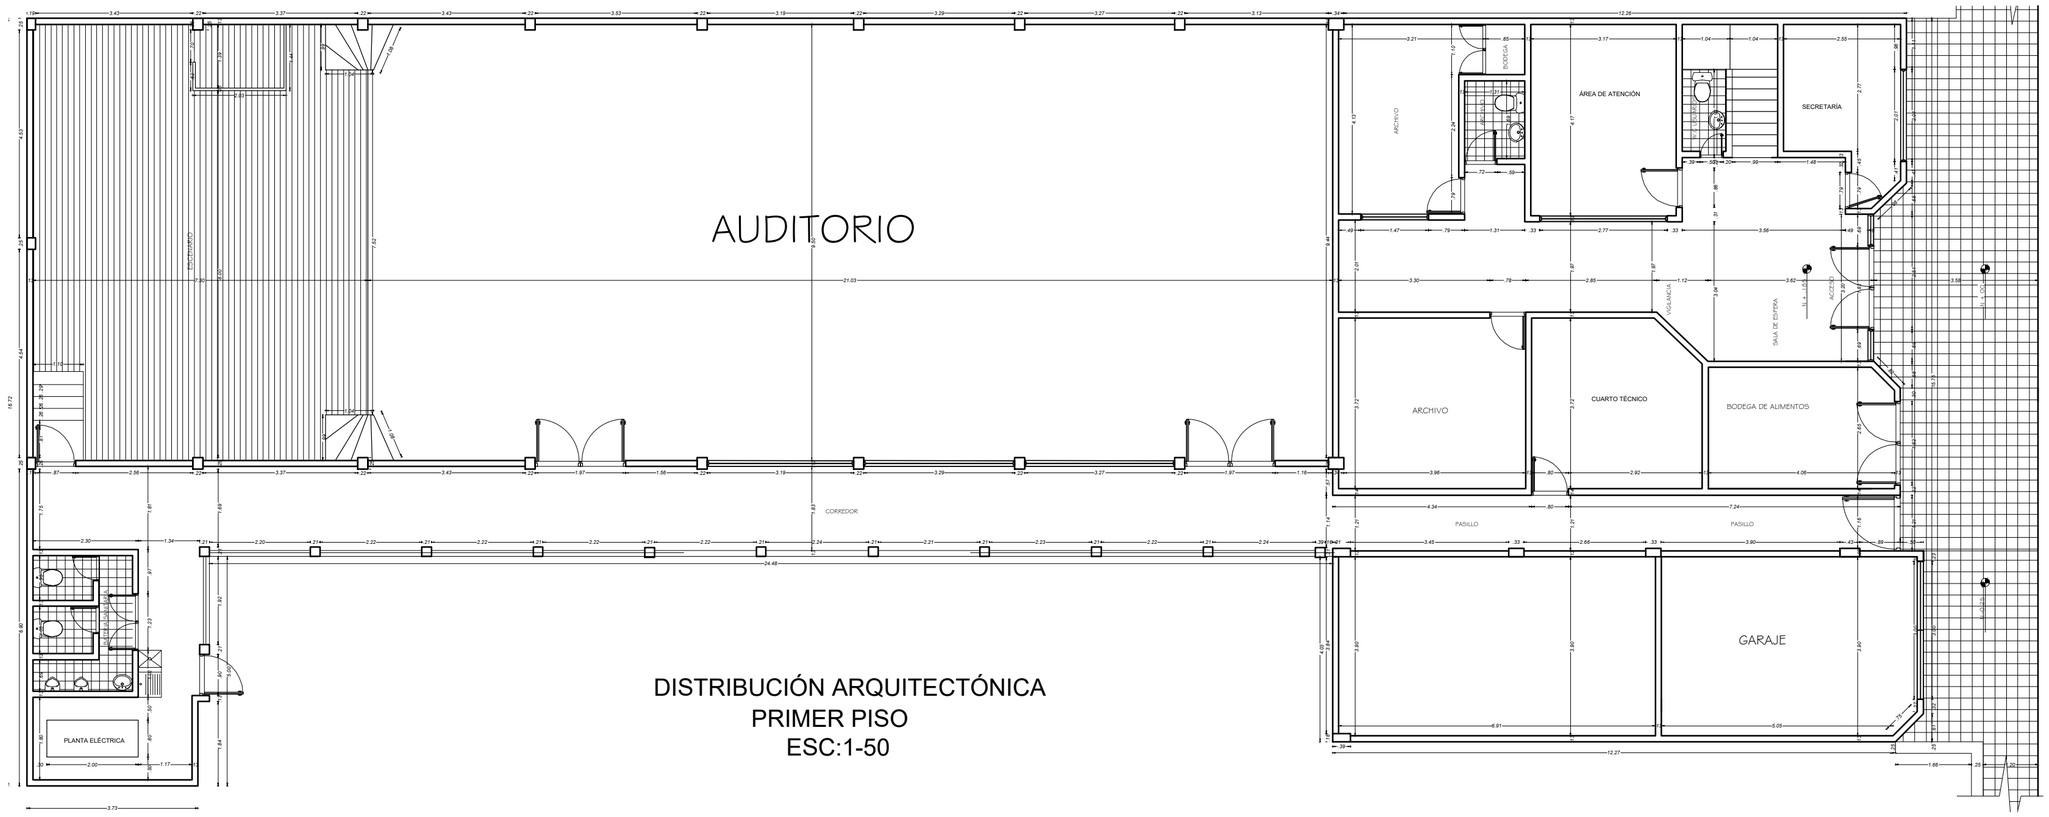

DISTRIBUCIÓN ARQUITECTÓNICA
PRIMER PISO
ESC:1-50

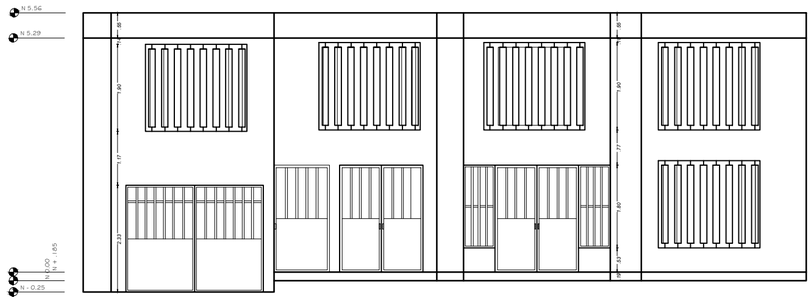

FACHADA PRINCIPAL
ESC:1-50

BIENESTAR FAMILIAR

CONTRATO DE OBRA No.
86003782024 de Noviembre de 2024

OBJETO
Contratar a precios unitarios fijos por la modalidad de monto agotable, las obras y actividades para el mejoramiento, adecuación y mantenimiento general y mantenimiento especializado que demanden actividades con trabajos en altura en las diferentes sedes del ICBF de la dirección regional Putumayo.

CONTRATISTA:

CONSORCIO OBRAS PUTUMAYO 24
ARQ.ANDRES FELIPE BUENDÍA MARTINEZ
R/L SUPLENTE
MP: A76111999-18126628

INTERVENTOR:

AL CUBO INTEGRAL S.A.S.
ING. MAURICIO JIMENEZ DUEÑAS
MP: 52202-334758 NRN

APROBO:

INSTITUTO COLOMBIANO DE BIENESTAR FAMILIAR REGIONAL PUTUMAYO

No.	FECHA d	m	a	MODIFICACIONES	ELABORO
0	26	11	24		Andrés Buendía
1					
2					
3					
4					
5					

VERSION: | ESCALA:

FECHA:
26/11/2024

PLANTA ARQUITECTÓNICA
PRIMER PISO
CENTRO ZONAL SIBUNDOY