



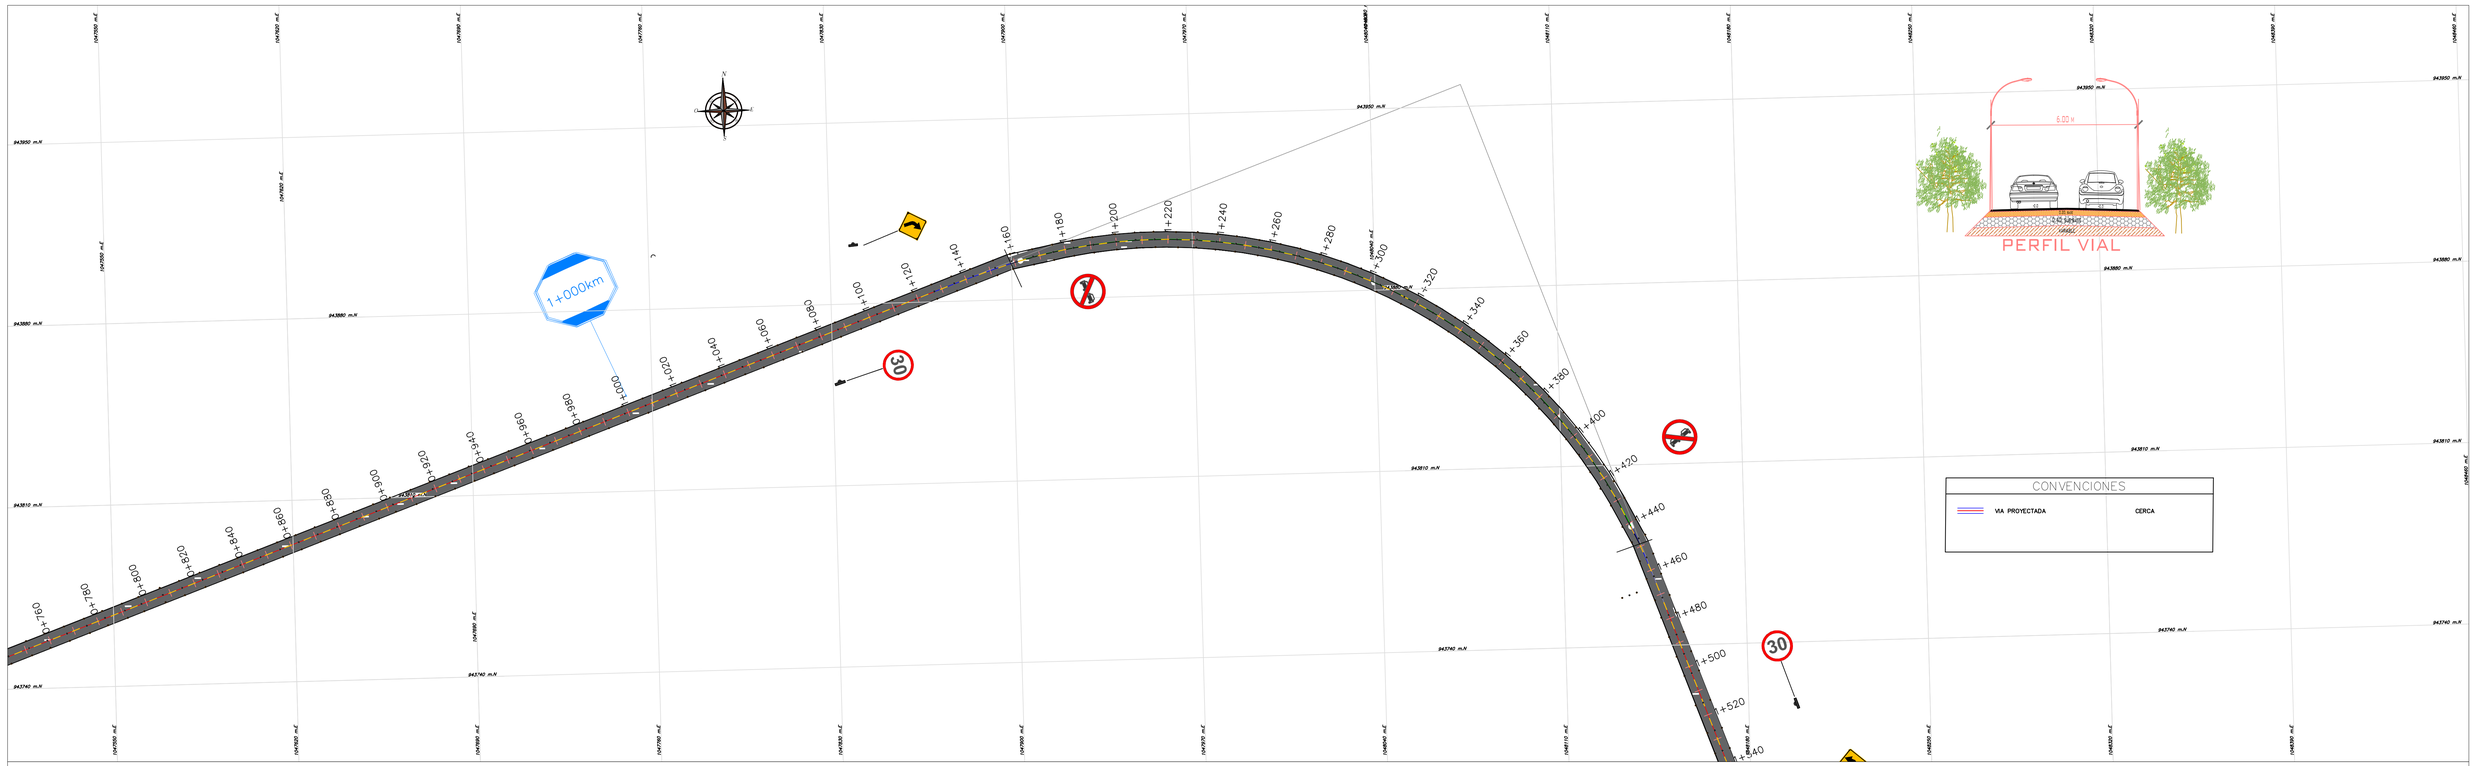

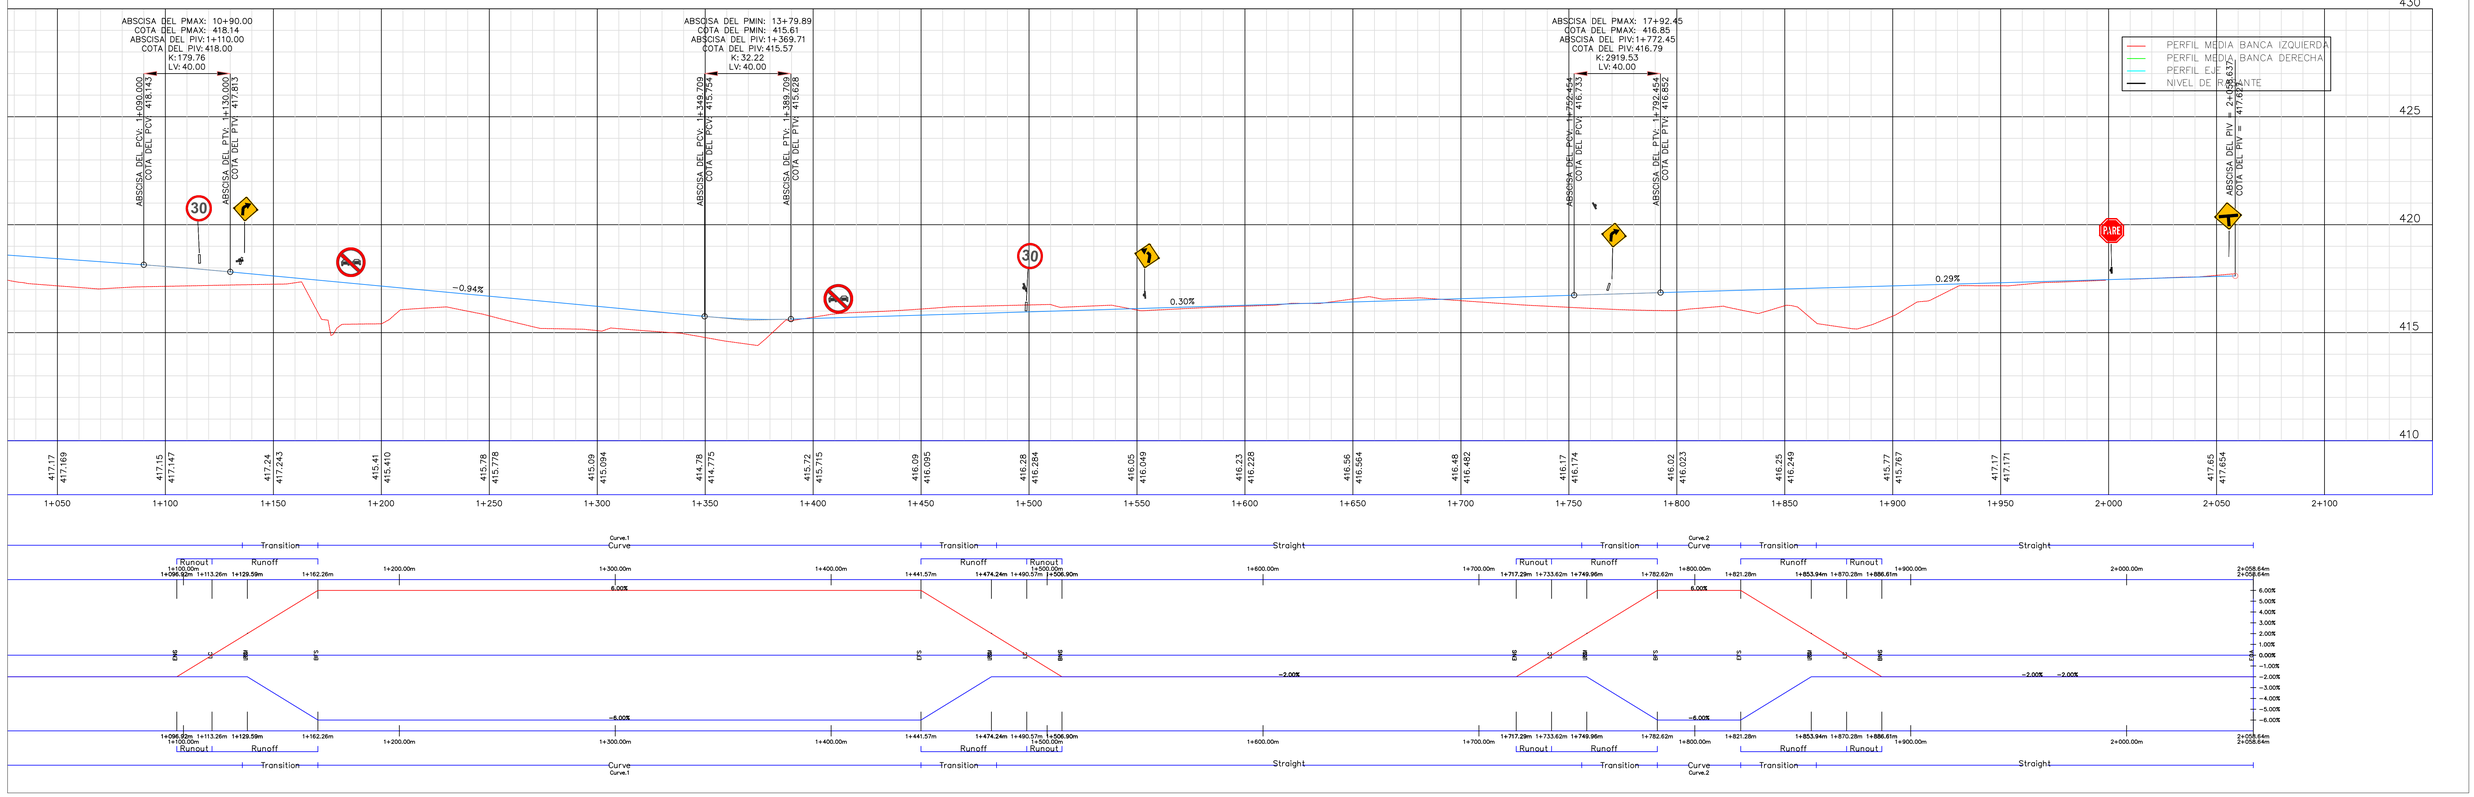

REPUBLICA DE COLOMBIA

MUNICIPIO DE VILLAVICENCIO
DEPARTAMENTO DEL META

DISEÑO:
HERENANDO JOSE GONZALEZ ESTRADA
INGENIERO CIVIL
M.P. 252022-252268 CND

Vo. Bo.:

MODIFICACIONES

| | | |
|---|---|---|
| I | | |
| II | | |
| III | | |
| IV | | |
| V | | |

REFERENCIA:

PROYECTO:
*MEJORAMIENTO DE LA VÍA QUE CONDUCE DESDE EL CORREDOR ECOLÓGICO CRUCE CARACOLÍ HASTA EL BARRIO CHARRASCAL EN EL MUNICIPIO DE VILLAVICENCIO.*

TITULO:
DISEÑO SEÑALIZACION
PLANTA PERFIL

ESCALA:

*PLANO 2 DE 6*

FECHA: 01/02/2019

ARCHIVO: PLANTA–PERFIL.dwg