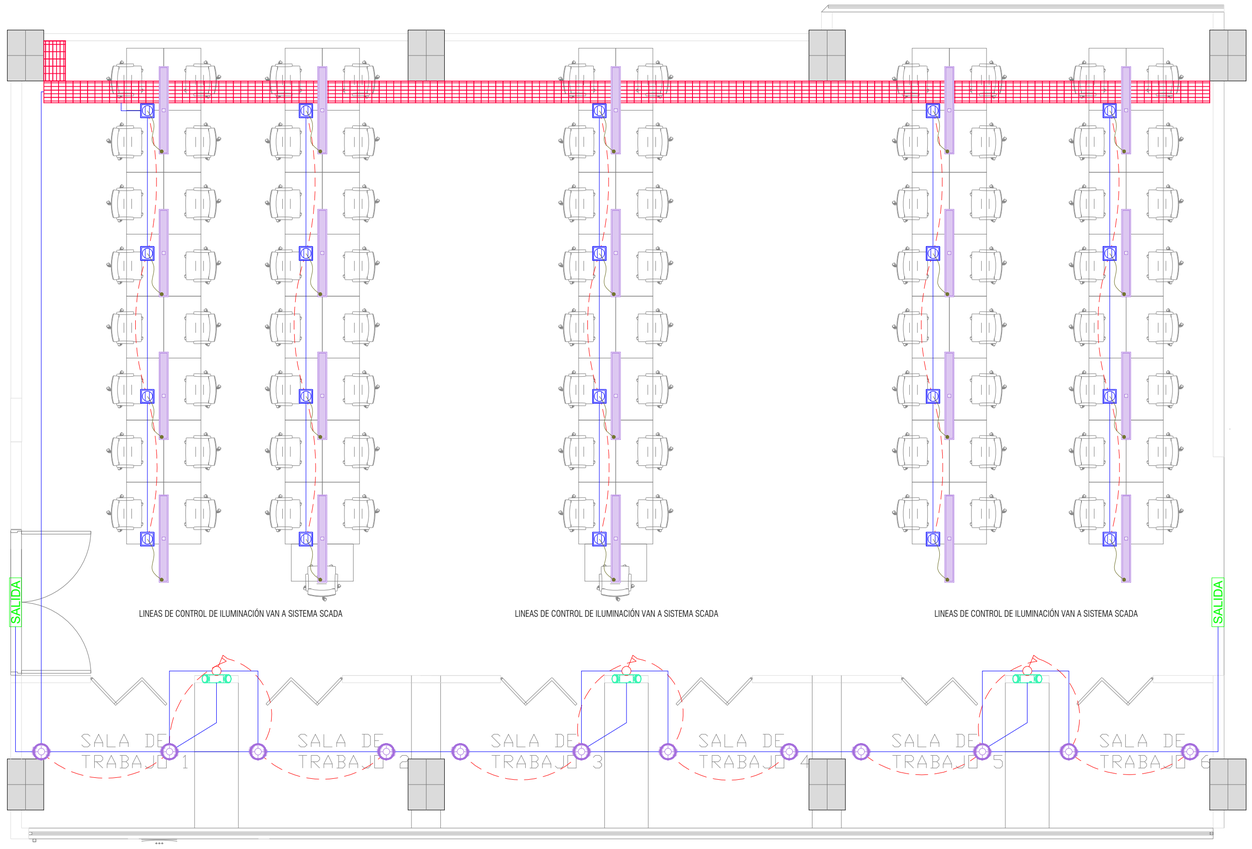



DISEÑO DE ILUMINACIÓN

LEVANTAMIENTO ELÉCTRICO (ESCALA 1:50)

Plano: DE-01

Plancha N°: 01 de: 05

Ingelecom S.A.S
INGENIERÍA ELÉCTRICA Y COMUNICACIONES

**PLANO DISEÑO ELÉCTRICO**

**PEOPLE CONTACT**

Diseño de Iluminación

**LOCALIZACIÓN**
Calle 19 Av Bernardo Arango # 16-04
Manizales, Caldas

Diseño Eléctrico:

**JORGE HERNAN LONDOÑO SIERRA**
**Ingeniero Electricista**
**M.P.** CL205-29855

Juan Jose Henao.

**JUAN JOSE HENAO HIDALGO**
**Ingeniero Electricista**
**M.P.** EC205-158194

Propietario:

**PEOPLE CONTACT**

| | CONVENSIONES |
|---|---|
| | Tomacorriente Normal de Techo |
| | Encauchetado con Clavija |
| | Linea de Control Iluminación |
| | Tuberia Iluminación EMT |
| | Minicontinuum 40W - 4000K - 1.2m |
| | Panel Led Sobreponer 18W - 4000K |
| | Luminaria De Emergencia 2x1.6W |
| SALIDA | Aviso de Salida |
| | Interruptor Doble |
| | Bandeja Portacable 400mm |

Contiene:

ILUMINACIÓN OFICINA PEOPLE CONTACT

Fecha Creación: 3/11/2025

Escala: 1:50

Archivo Digital:

Fecha impresión:

Dibujó: JUAN JOSE HENAO HIDALGO
Ingeniero Electricista
M.P. EC205-158194

Plano: DE-01

Plancha N°: 01 de: 05