



1 Inst. Hidráulicas Piso 1
1 : 50

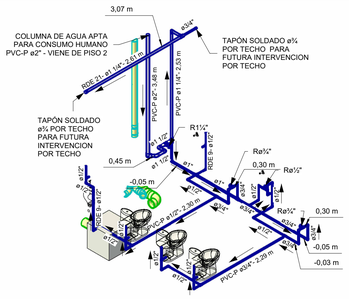


2 Isom. Inst. Hidráulicas P. 1

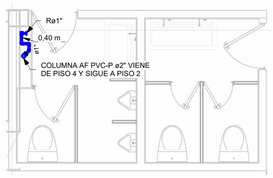


5 Inst. Hidráulicas Piso 3
1 : 50




6 Isom. Inst. Hidráulicas P. 3

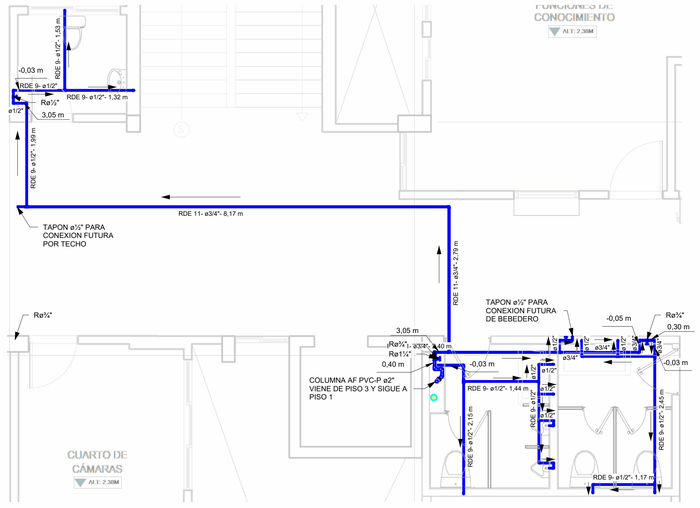


3 Inst. Hidráulicas Piso 2
1 : 50

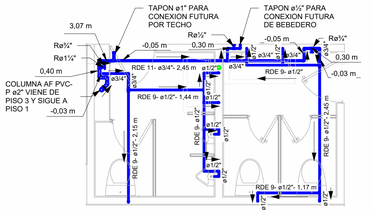


7 Inst. Hidráulicas Piso 4
1 : 50

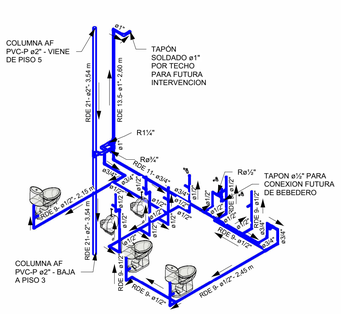


8 Isom. Inst. Hidráulicas P. 4

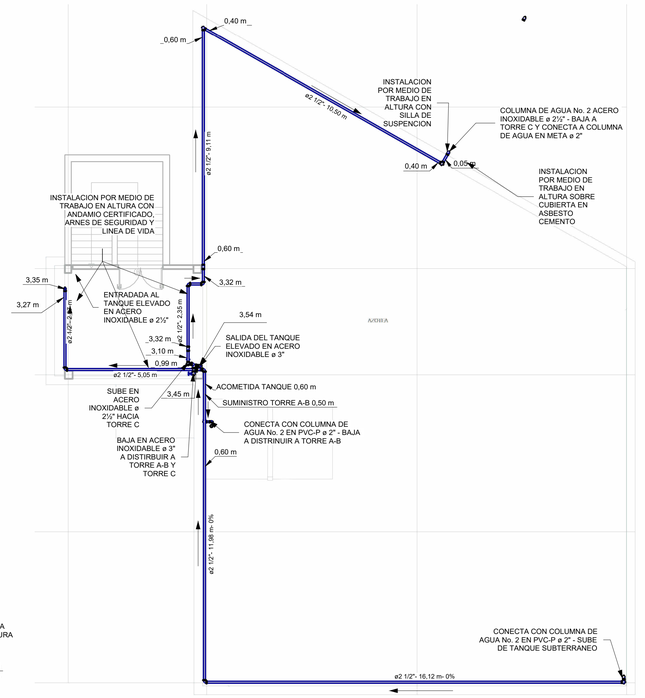


13 Inst. Hidáulicas Cubierta
1 : 100

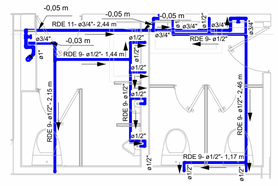


9 Inst. Hidráulicas Piso 5
1 : 50

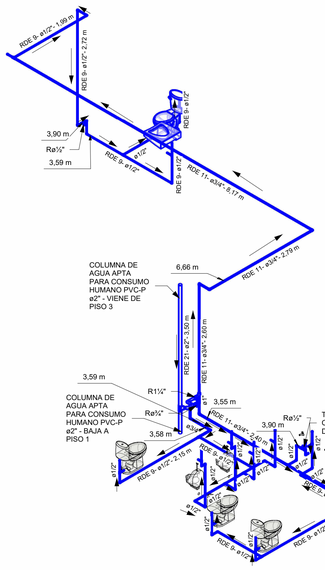


4 Isom. Inst. Hidráulicas P. 2

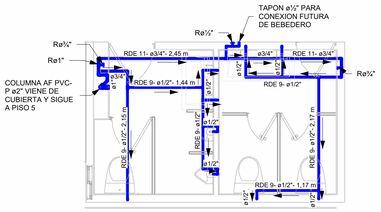

11 Inst. Hidráulicas Piso 6
1 : 50

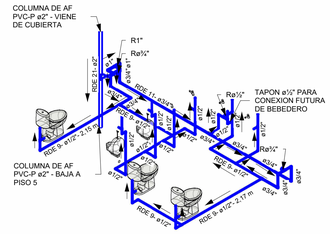

12 Isom. Inst. Hidráulicas P. 6

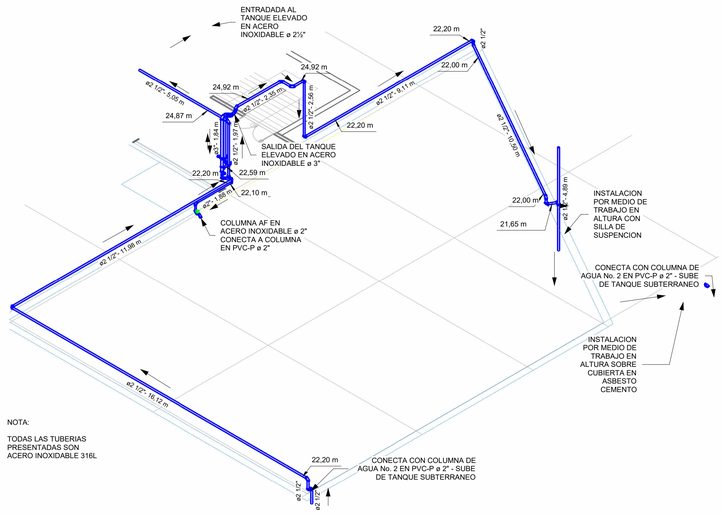

14 Isom. Inst. Hid. Cubierta

PROYECTO:

CONSTRUCCIÓN DE CANCHA POLIDEPORTIVA DE LA UNIVERSIDAD DE CÓRDOBA SEDE MONTERIA

PROPIETARIO DEL PROYECTO:

UNIVERSIDAD DE CÓRDOBA

DIRECTOR DE PROYECTO:

INGENIERO DISEÑADOR:

ING. DIEGO F. PIEDRAHITA RIAÑO
M.P. 25260-106754 CND

COLABORADOR DE DISEÑO:

ING. KATHY PAOLA VILLADIEGO S.
M.P. 25260-198724 CND

DIBUJO:

ING. KATHY PAOLA VILLADIEGO S.
M.P. 25260-198724 CND

Vo. Bo.:

VERSIONES:

LOCALIZACIÓN:



UBICACIÓN:

ÁREA ESCENARIOS DEPORTIVOS UNIVERSIDAD DE CÓRDOBA SEDE PRINCIPAL

CONTIENE:

Instalaciones Hidráulicas


ESCALA:

Como se indica


FECHA:

PLANO No. :


HS101

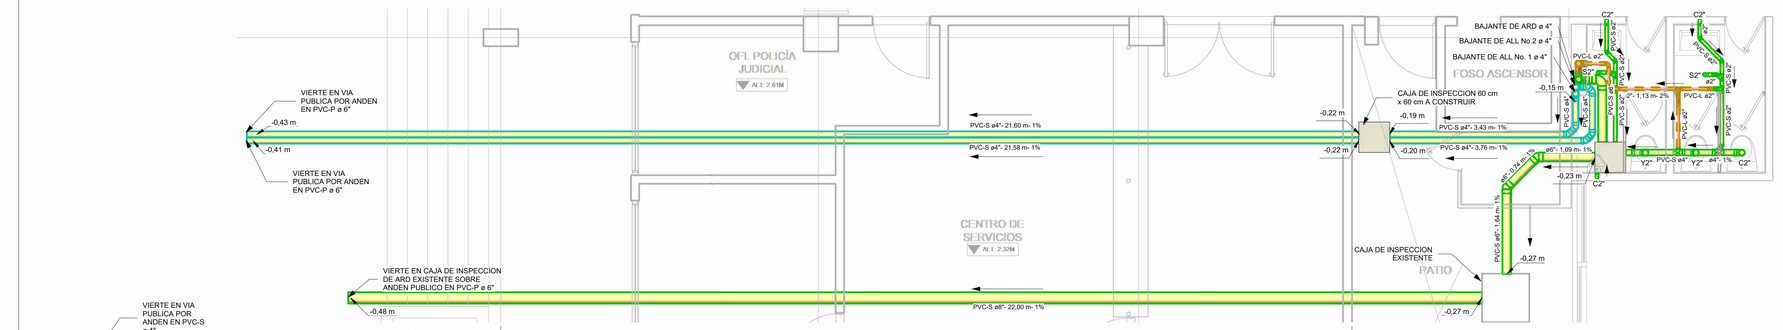


1 Inst. Sanitarias Piso 1
1 : 50

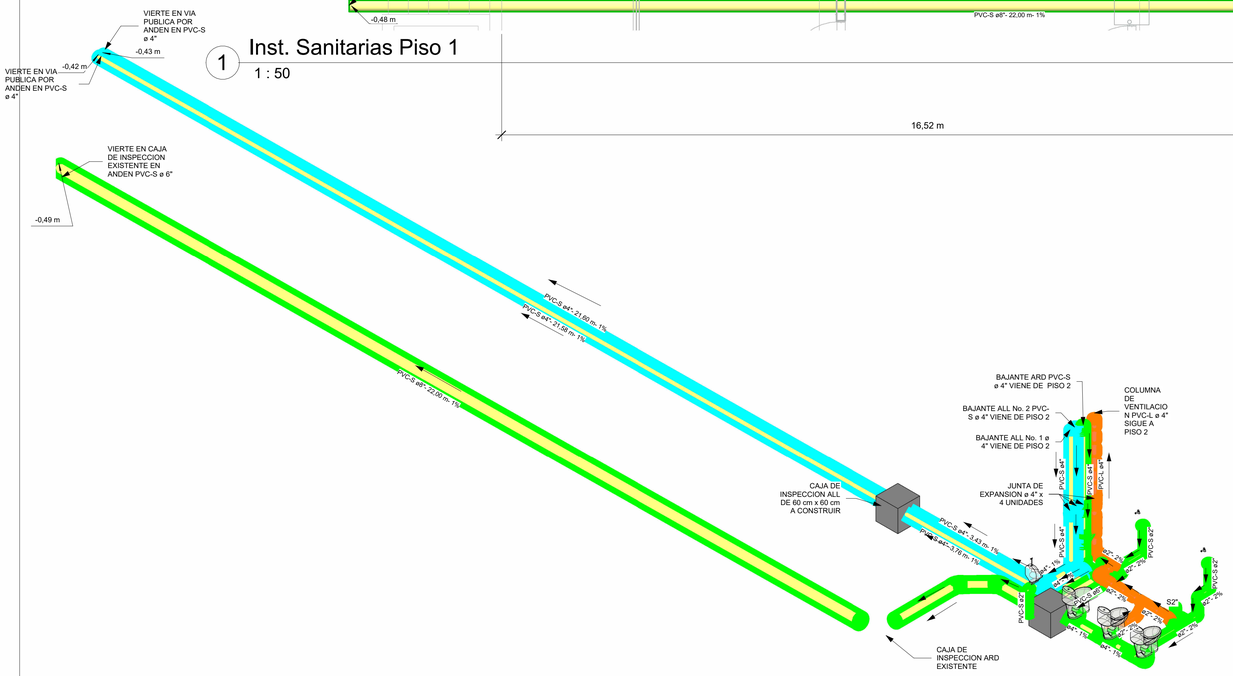


2 Isom. Inst. Sanitarias P. 1

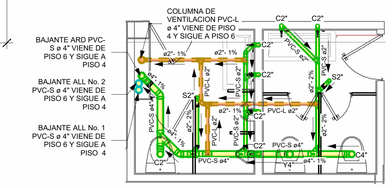


9 Inst. Sanitarias Piso 5
1 : 50

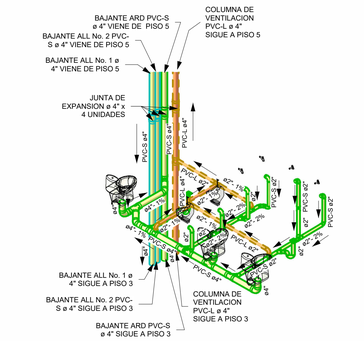


8 Isom. Inst. Sanitarias P. 4

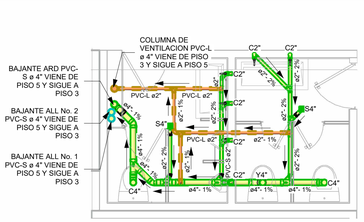


7 Inst. Sanitarias Piso 4
1 : 50

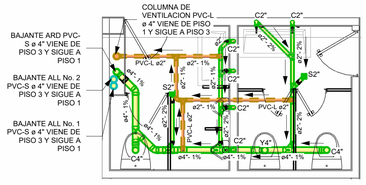


3 Inst. Sanitarias Piso 2
1 : 50

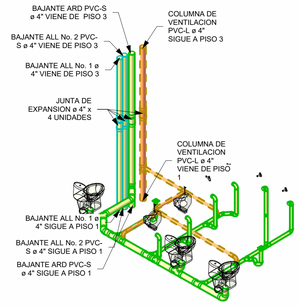


4 Isom. Inst. Sanitarias P. 2

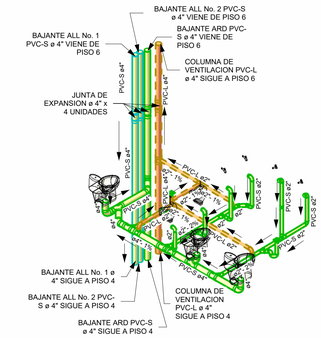


12 Isom. Inst. Sanitarias P. 6

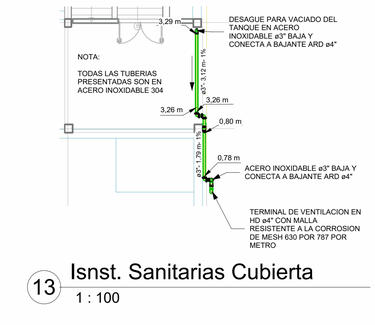


13 Isnst. Sanitarias Cubierta
1 : 100

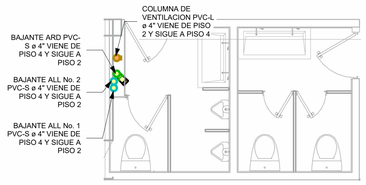


5 Inst. Sanitarias Piso 3
1 : 50

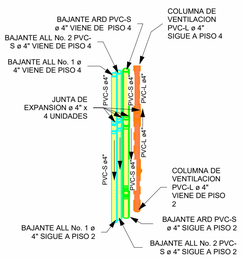

6 Isom. Inst. Sanitarias P. 3

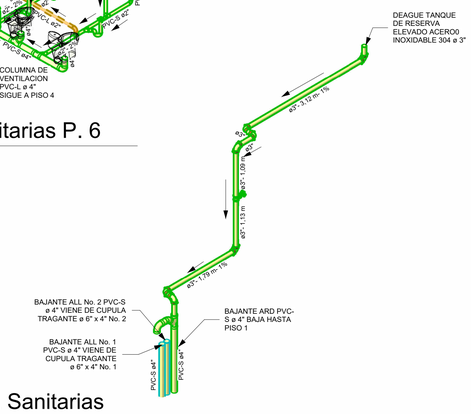

14 Isom. Inst. Sanitarias Cubierta

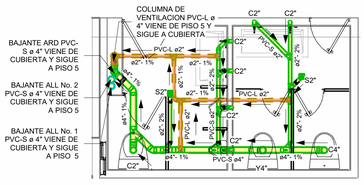

11 Inst. Sanitarias Piso 6
1 : 50

PROYECTO:

CONSTRUCCIÓN DE CANCHA POLIDEPORTIVA DE LA UNIVERSIDAD DE CÓRDOBA SEDE MONTERIA

PROPIETARIO DEL PROYECTO:

UNIVERSIDAD DE CÓRDOBA

DIRECTOR DE PROYECTO:

INGENIERO DISEÑADOR:

ING. DIEGO F. PIEDRAHÍTA RIAÑO
M.P. 25260-106754 CND

COLABORADOR DE DISEÑO:

ING. KATHY PAOLA VILLADIEGO S.
M.P. 25260-198724 CND

DIBUJO:

ING. KATHY PAOLA VILLADIEGO S.
M.P. 25260-198724 CND

Vo. Bo.:

VERSIONES:

LOCALIZACIÓN:



UBICACIÓN:

ÁREA ESCENARIOS DEPORTIVOS UNIVERSIDAD DE CÓRDOBA SEDE PRINCIPAL

CONTIENE:

Instalaciones Sanitarias

ESCALA:

Como se indica

FECHA:

PLANO No. :

HS102