
FECHA (D/M/A): 4-9-2026

10. ESQUEMAS

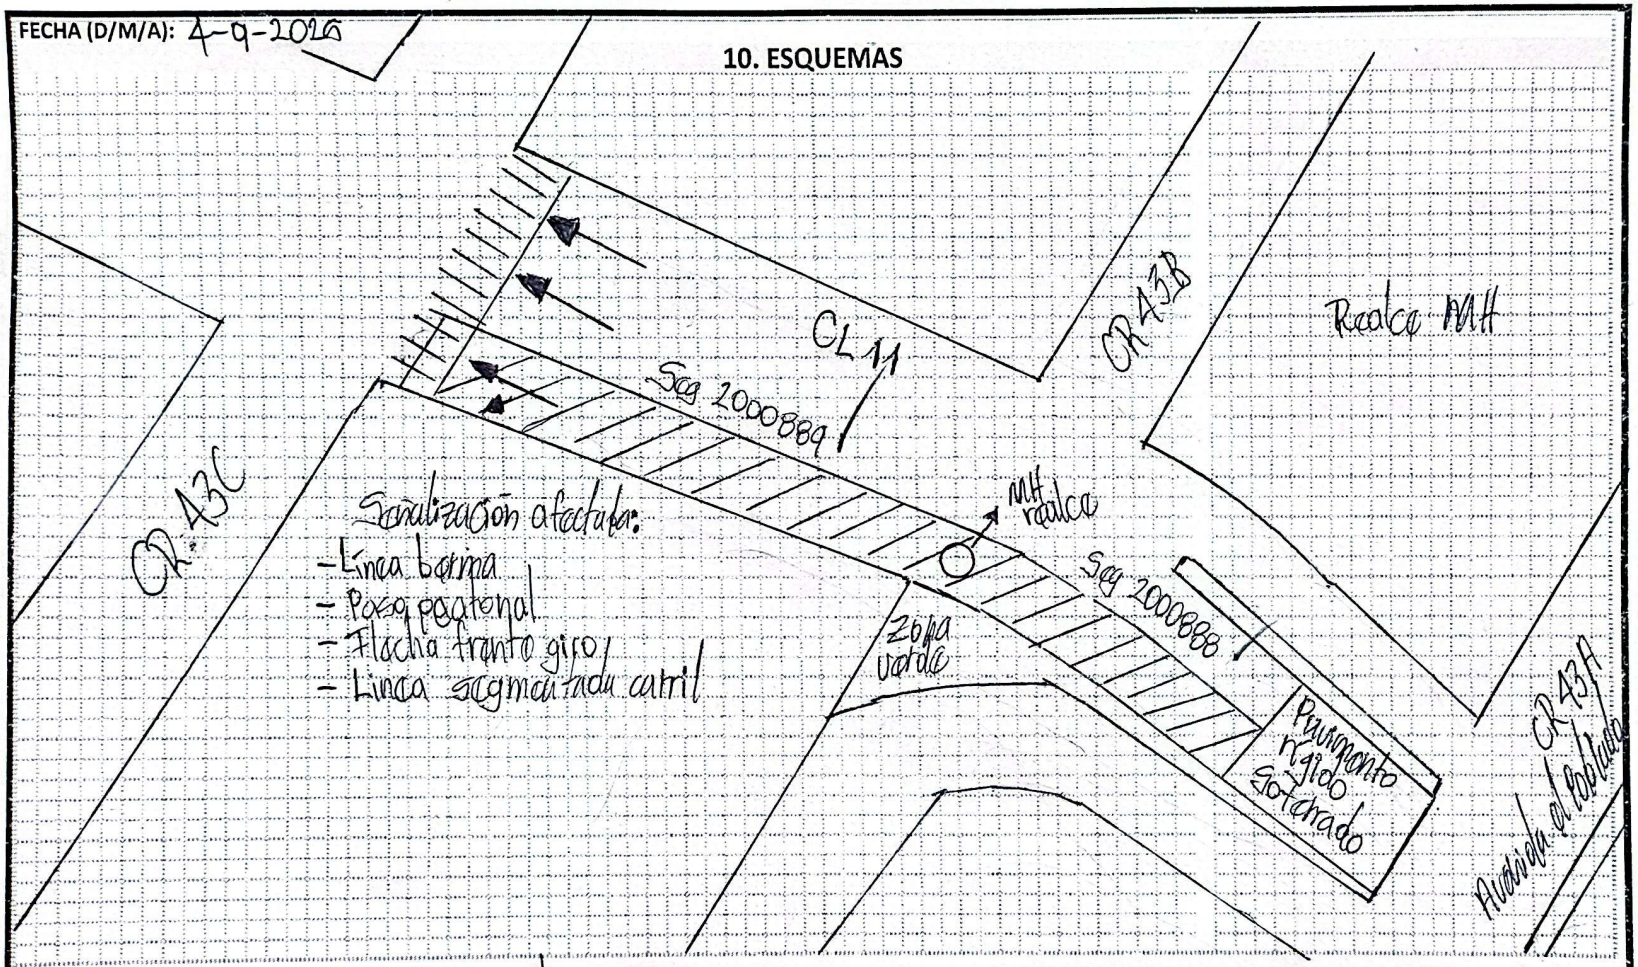

TIPO DE INTERVENCIÓN:	Pavimentación	FRENTE	16
RANGO:	Masivo	CANTIDAD:	123.14 TN
BARRIO	Manila	DIRECCIÓN	CL 11 CR 43A Y CR 43C

Powered by CamScanner