
FECHA (D/M/A): 24-09-2025

10. ESQUEMAS

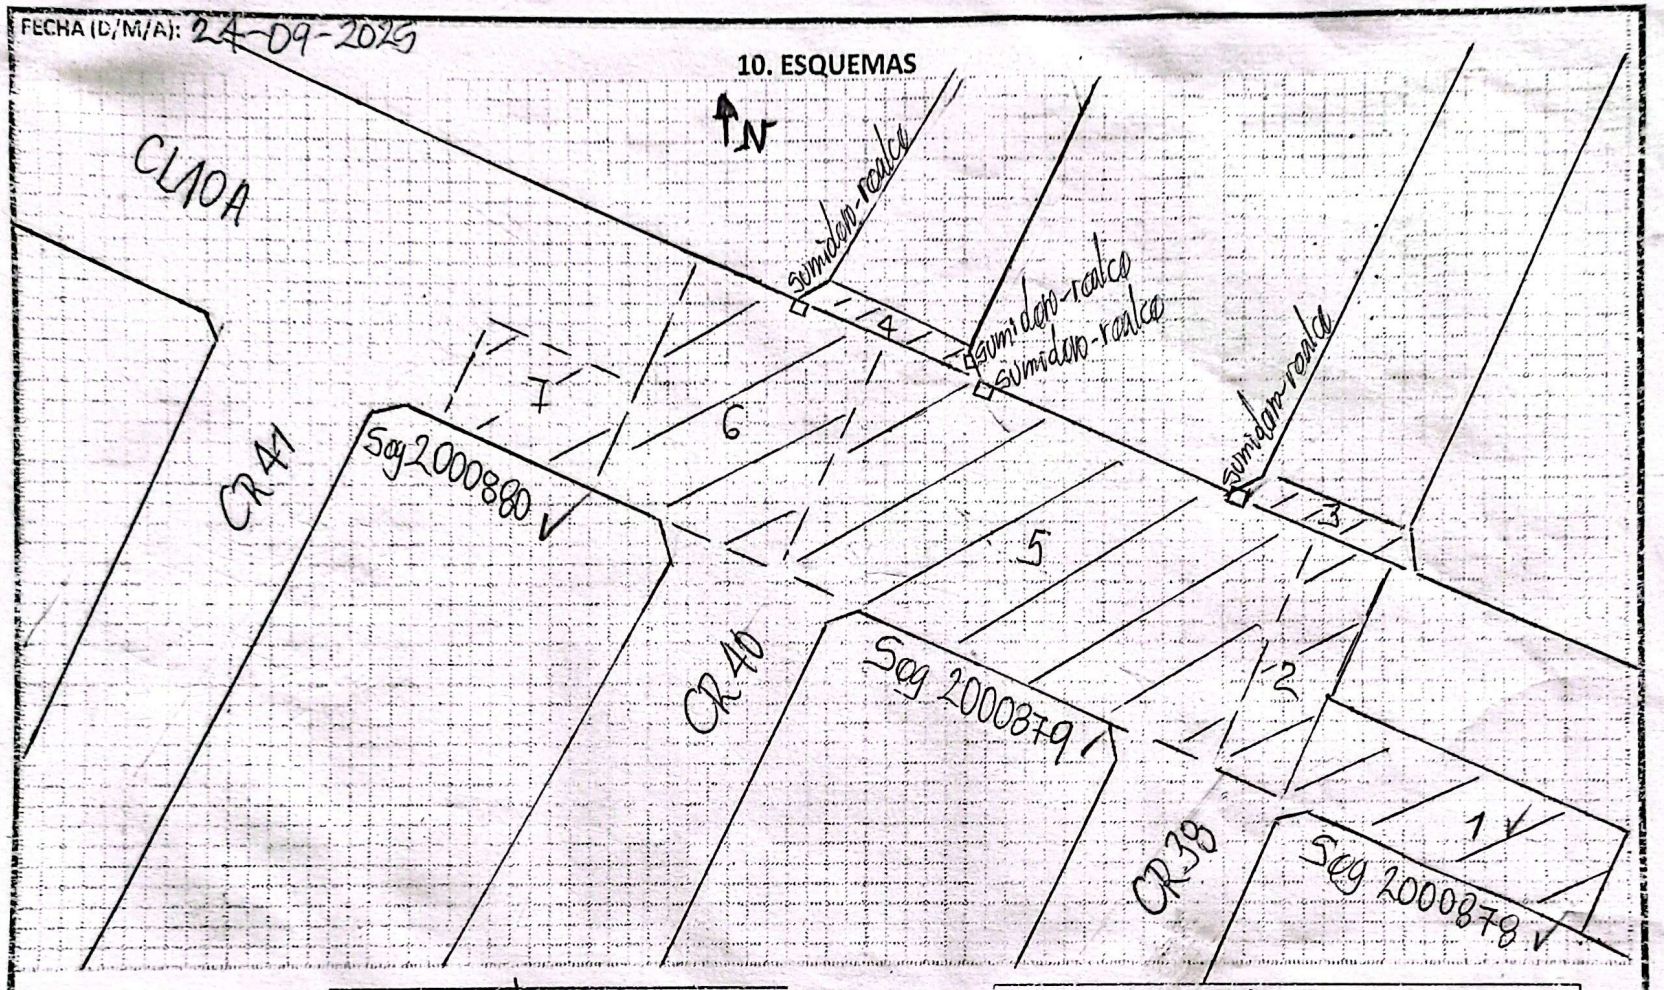

TIPO DE INTERVENCIÓN:	Pavimentación	FRENTE	16'
RANGO:	Masivo	CANTIDAD:	250.20 TN
BARRIO	El Poblado	DIRECCIÓN	CL 10A CR 38 Y CR 41

Powered by CamScanner