
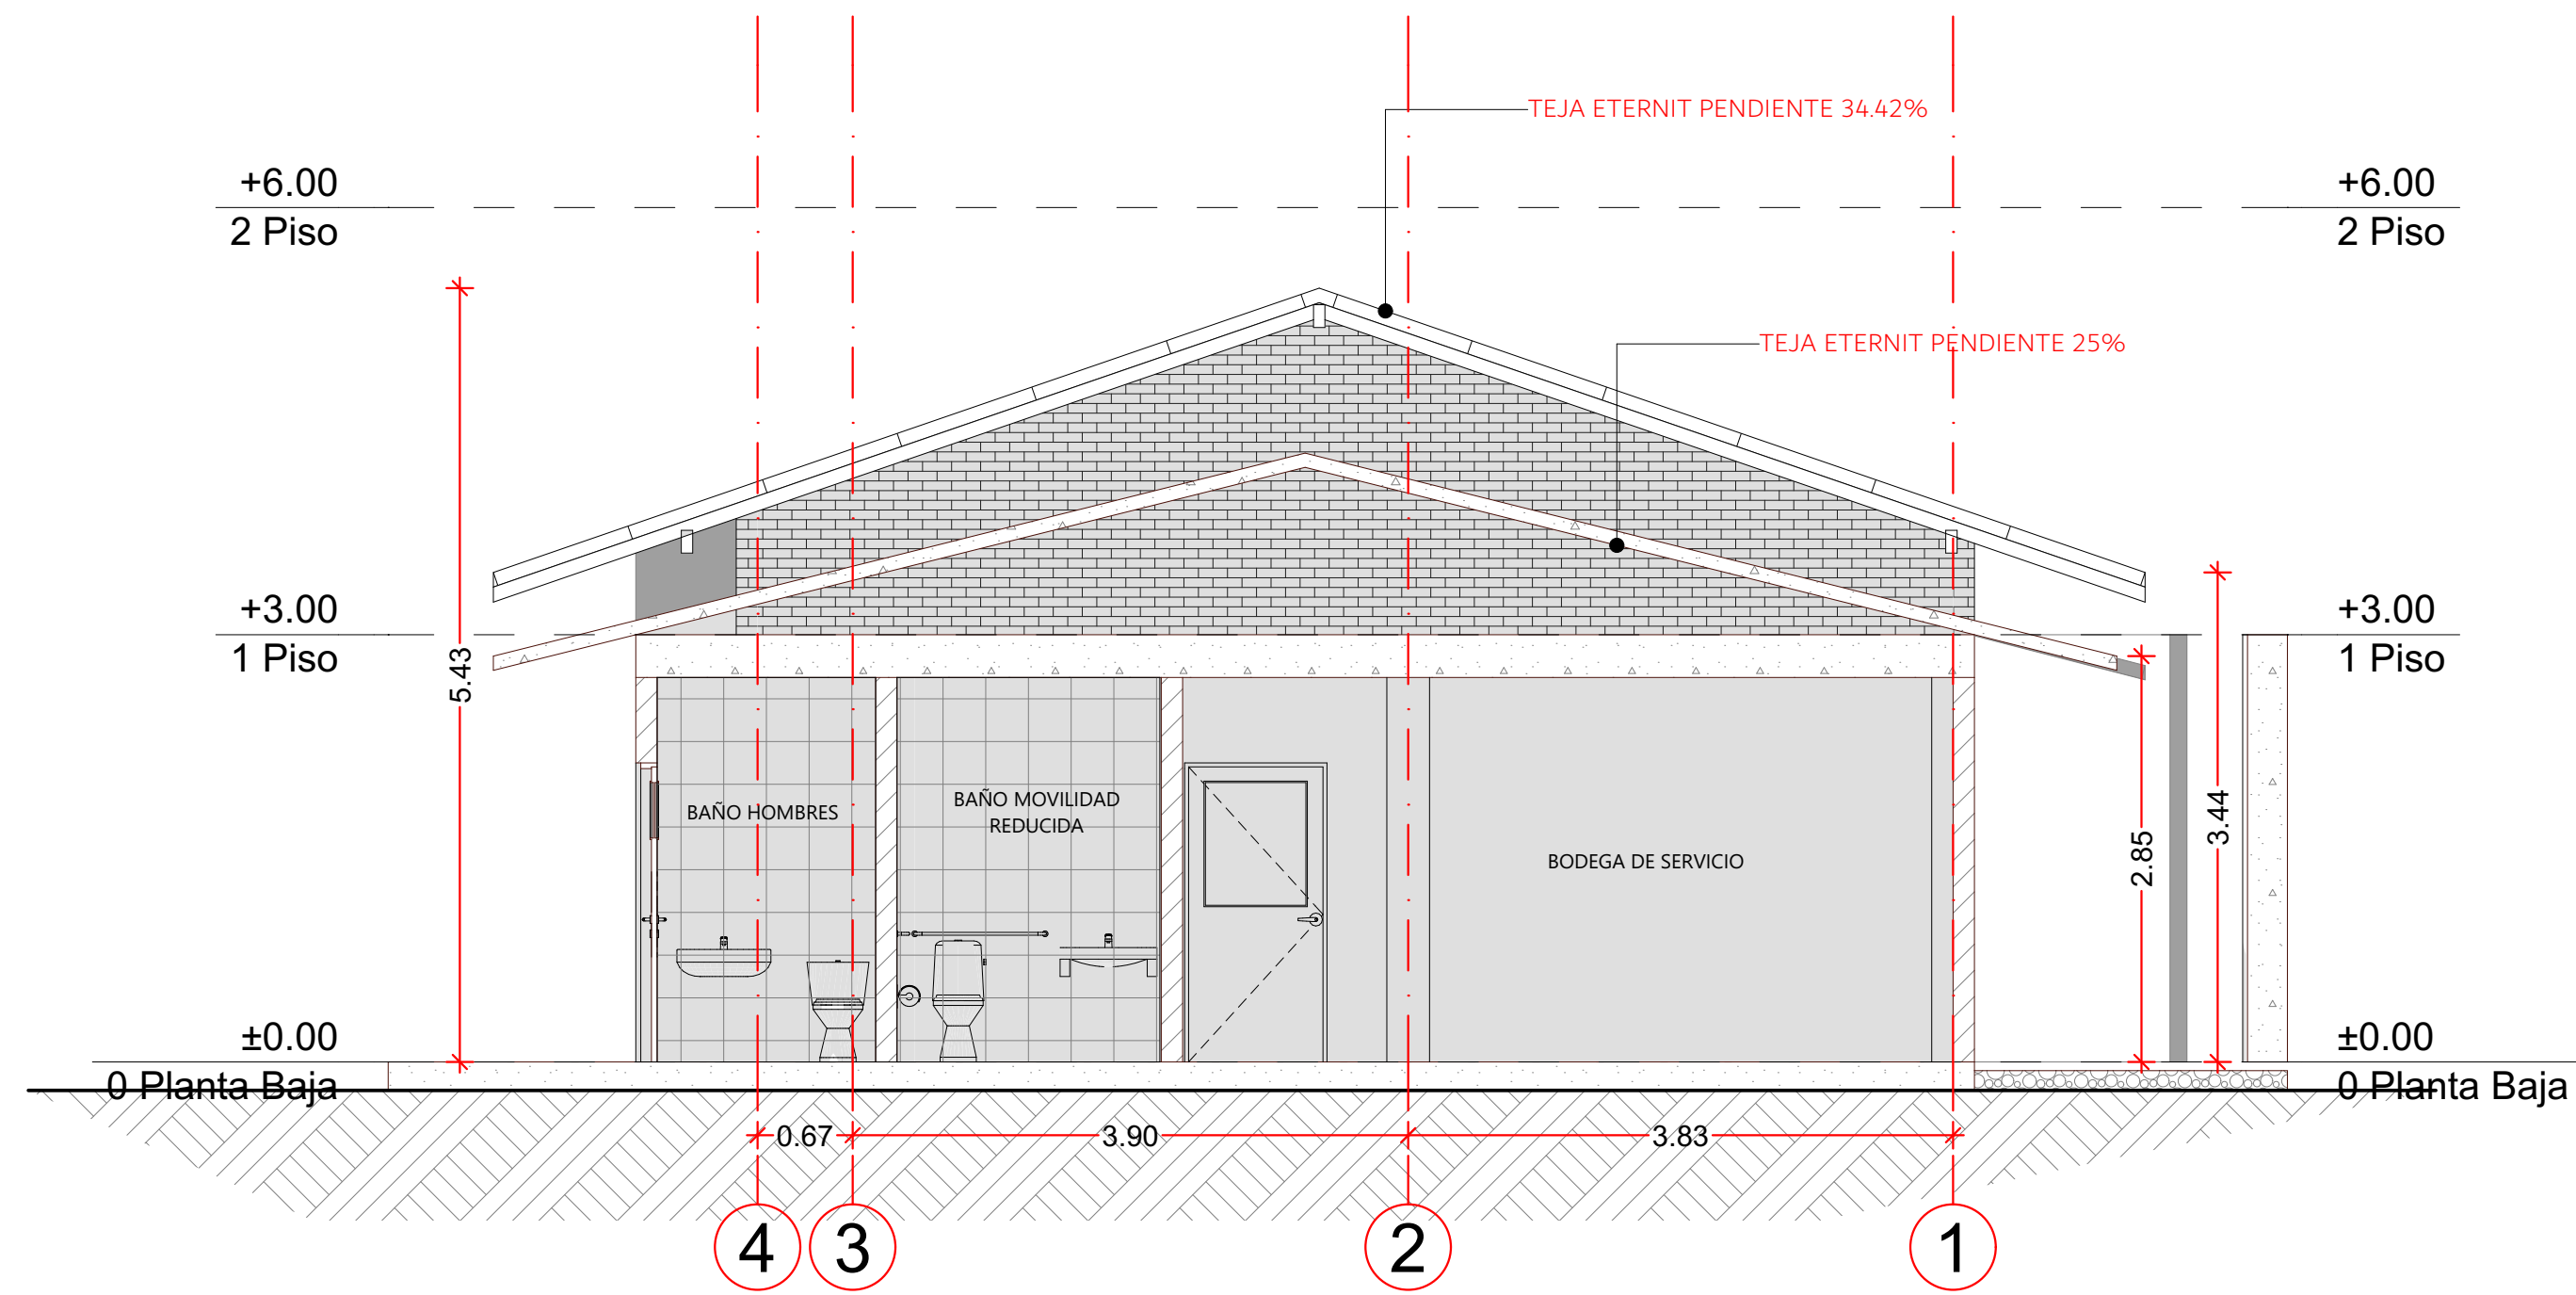


SECCIÓN D
ESCALA 1_50

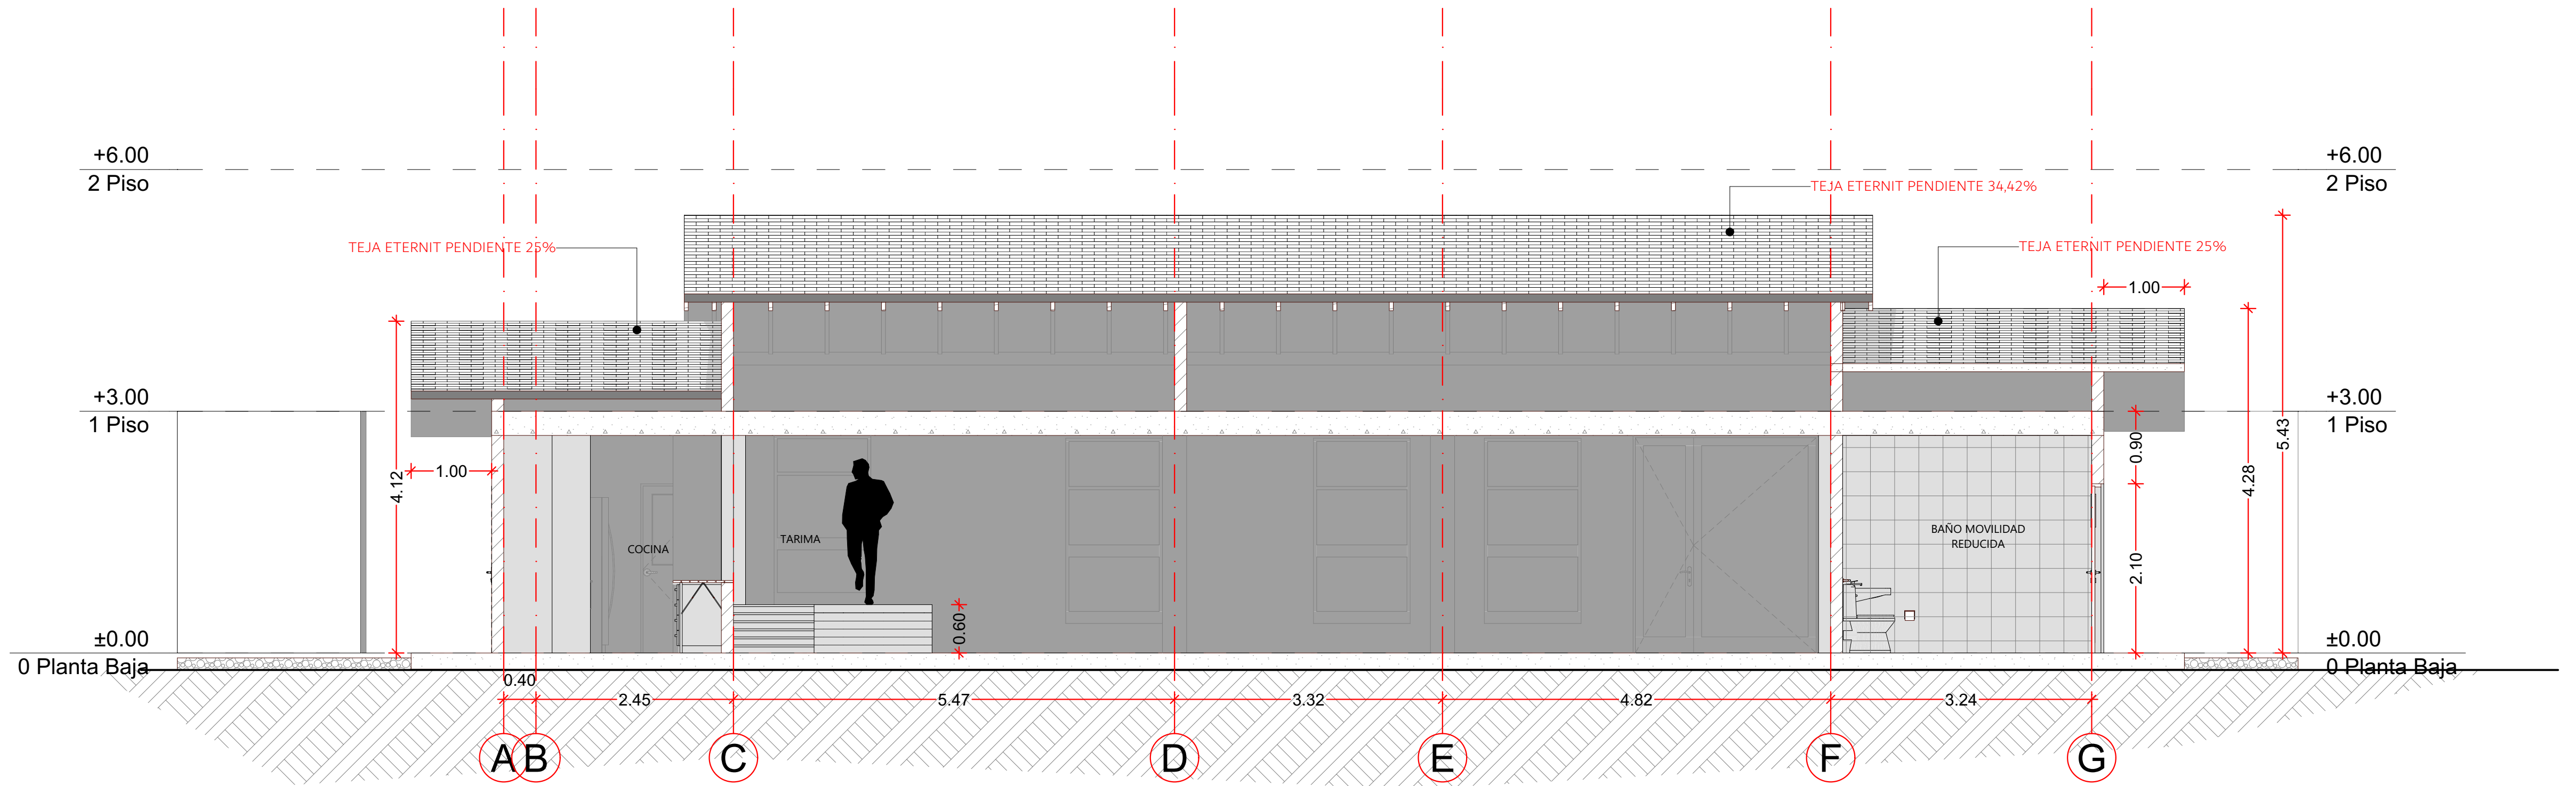

SECCIÓN E
ESCALA 1_50