

TRAMO 2

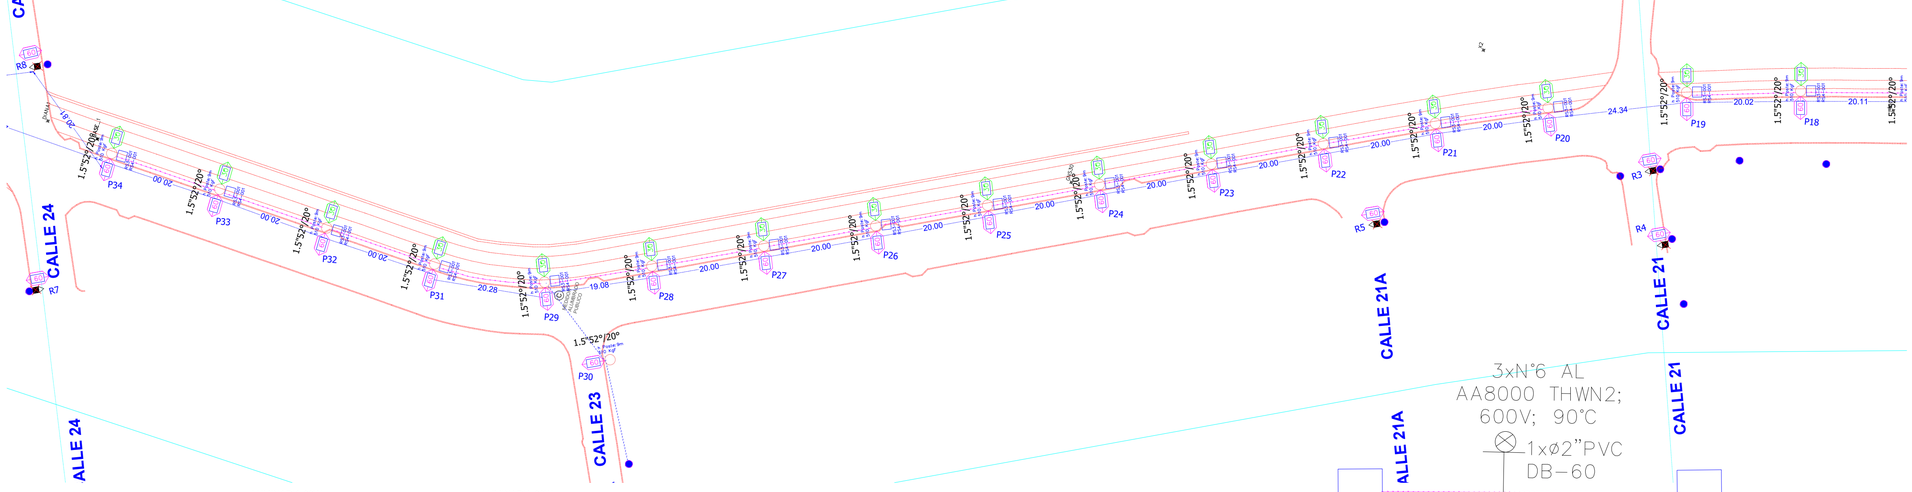




CONVENCIONES GENERALES DEL PROYECTO

DESCRIPCION	PROYECTADO	EXISTENTE	RETIRO
LUMINARIA SODIO 70W			
LUMINARIA LED 40W	40		
LUMINARIA LED 60W	60	60	
LUMINARIA LED 80W	80		
BRAZO ORNAMENTAL 52°/20° x 1.5 m	1.5"52°/20°	*1.5"52°/20°	*1.5"52°/20°
BRAZO CARABOBO 360°/0°	960/0°		
POSTE CONCRETO	(h; Resistencia)	(h; Resistencia)	
POSTE CARABOBO	(5 m)		
CAJA DIST. RS3-001			
CONDUCTOR SUBTERRANEO			
MEDIDOR DE ENERGIA ACTIVA $\frac{240}{120}$ V ; 5(60)A; CLASE 1	C		
CABLE TRIPLEX_ TRENZA N° 4 AL			

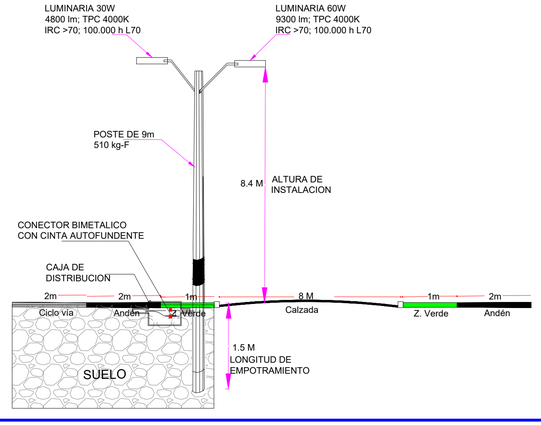

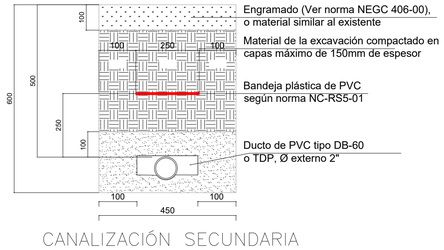

CANALIZACIÓN SECUNDARIA
ZONA VERDE
ESC. SIN



DETALLE CABLEADO PRINCIPAL
APLICA PARA TODOS LOS TRAMOS ENTRE CAJAS

PROYECTO: ILUMINACIÓN VÍA CIRCUNVALAR
CARRERA 27 entre CALLES 18 Y 40

ENERCON E & C NIT/CC: 901.827.886
DIR: CALLE 12A #31D - 75 TEL:3107804320 E-MAIL: enercondc@gmail.com

MPIO. EL CARMEN DE VIBORAL - ANT
DIR: CL 31 #30-06 TEL: 604 5432000 E-MAIL: NIT/CC: 890982616-9

CON ID: VERSION 1
CONTIENE: PLANO DE REDES
DISEÑÓ: LUIS FERNANDO MORALES GOMEZ
DIBUJÓ: JUAN JOSE IDARRAGA GIRALDO
SIN:

FIRMA
Luis Morales
AN206-115283

ESCALA: INDICADA
FECHA: 09/2025
02/06