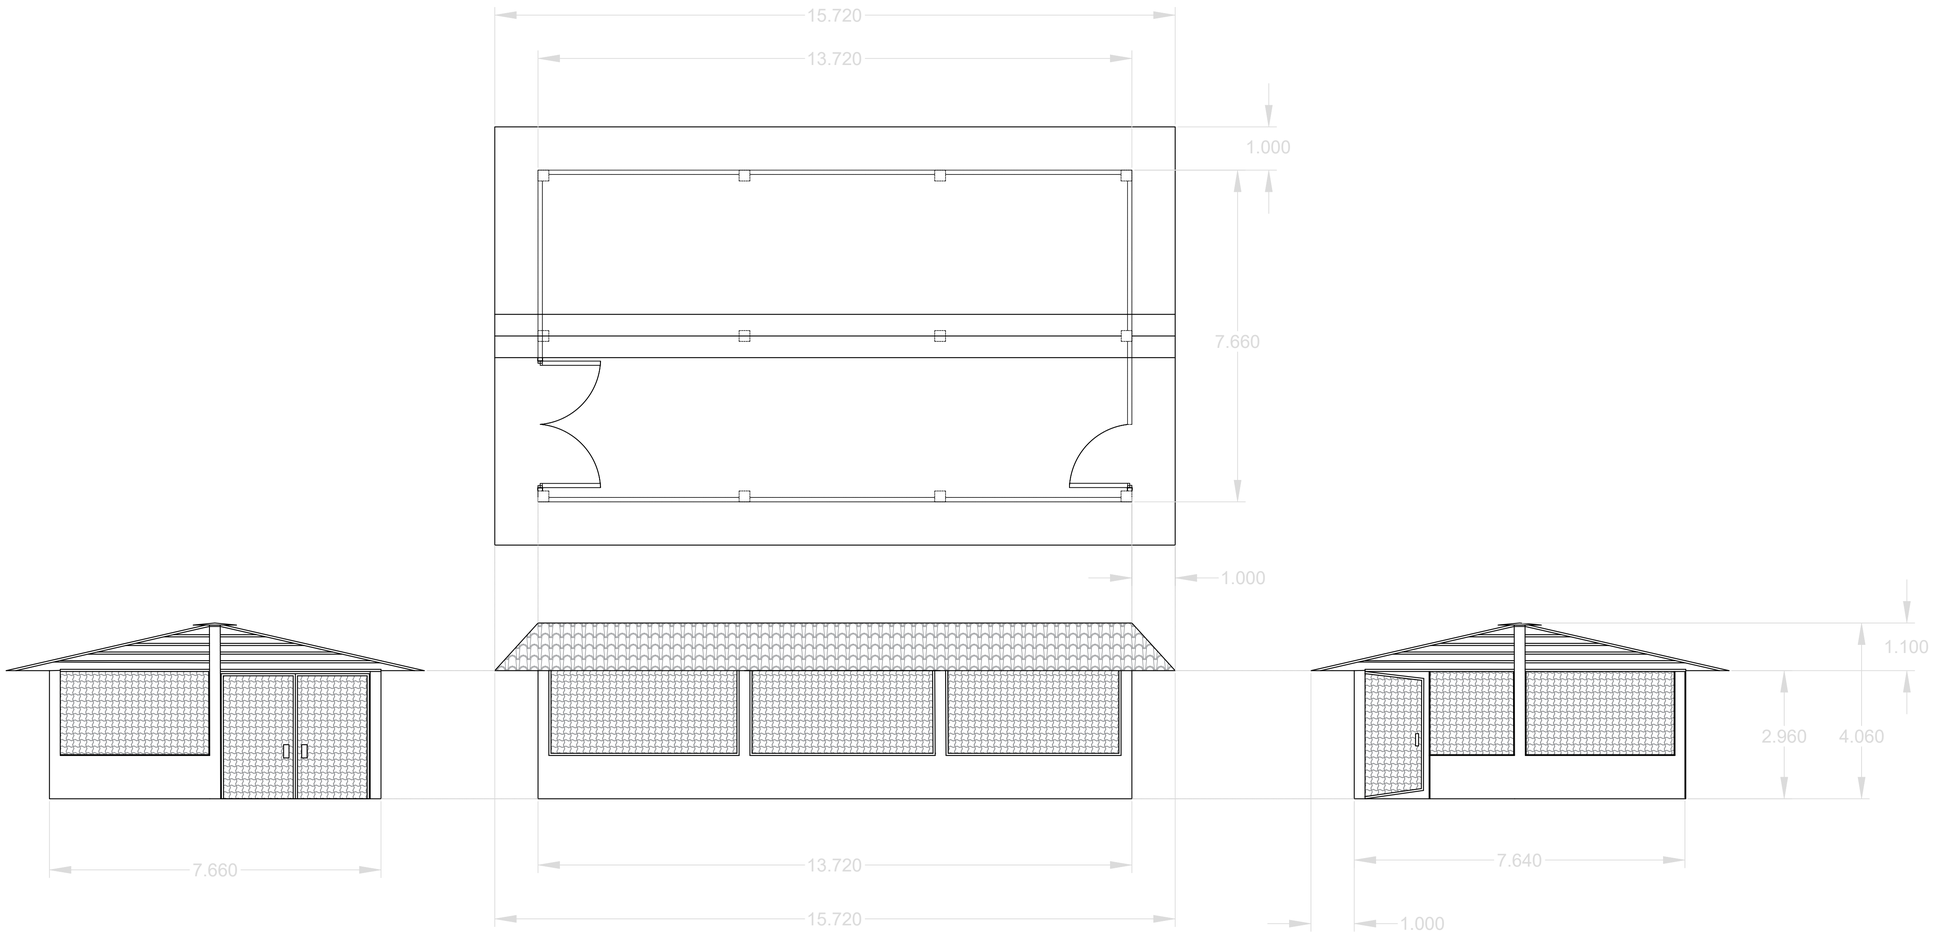


		CONVENCIONES		CONVENCIONES		OBSERVACIONES	MODIFICACIONES	Beneficiario: ZONAS NO INTERCONECTADAS DE COLOMBIA
SÍMBOLO	DESCRIPCION	SIMBOLO	DESCRIPCION	SÍMBOLO	DESCRIPCION	1. La construcción deberá cumplir con RETIE y NTC2050. 2. Todo material utilizado debe contar con certificado de conformidad de producto RETIE. 3. La tubería expuesta a la interperie debe ser IMC. 4. La tubería PVC solo enterrada, o embebida en concreto, en caso contrario usar ETM. 5. Los calibres y ductos de circuitos están especificados en los cuadros de carga. 6. Aterrizar todos los elementos metálicos de la instalacion eléctrica (Tableros, cajas, canaletas, bandejas portacables).		Proyecto: Central de Generación solar y almacenamiento para las comunidades dispersa en el corregimiento de Guachalito Direccion: MUNICIPIO DE NUQUI - GUACHALITO, CHOCÓ Contiene:
								Diseñó: Plano: 1 de 1 Archivo autocad: Redes Guachalito Escala: NA Fecha: 16/07/2025