



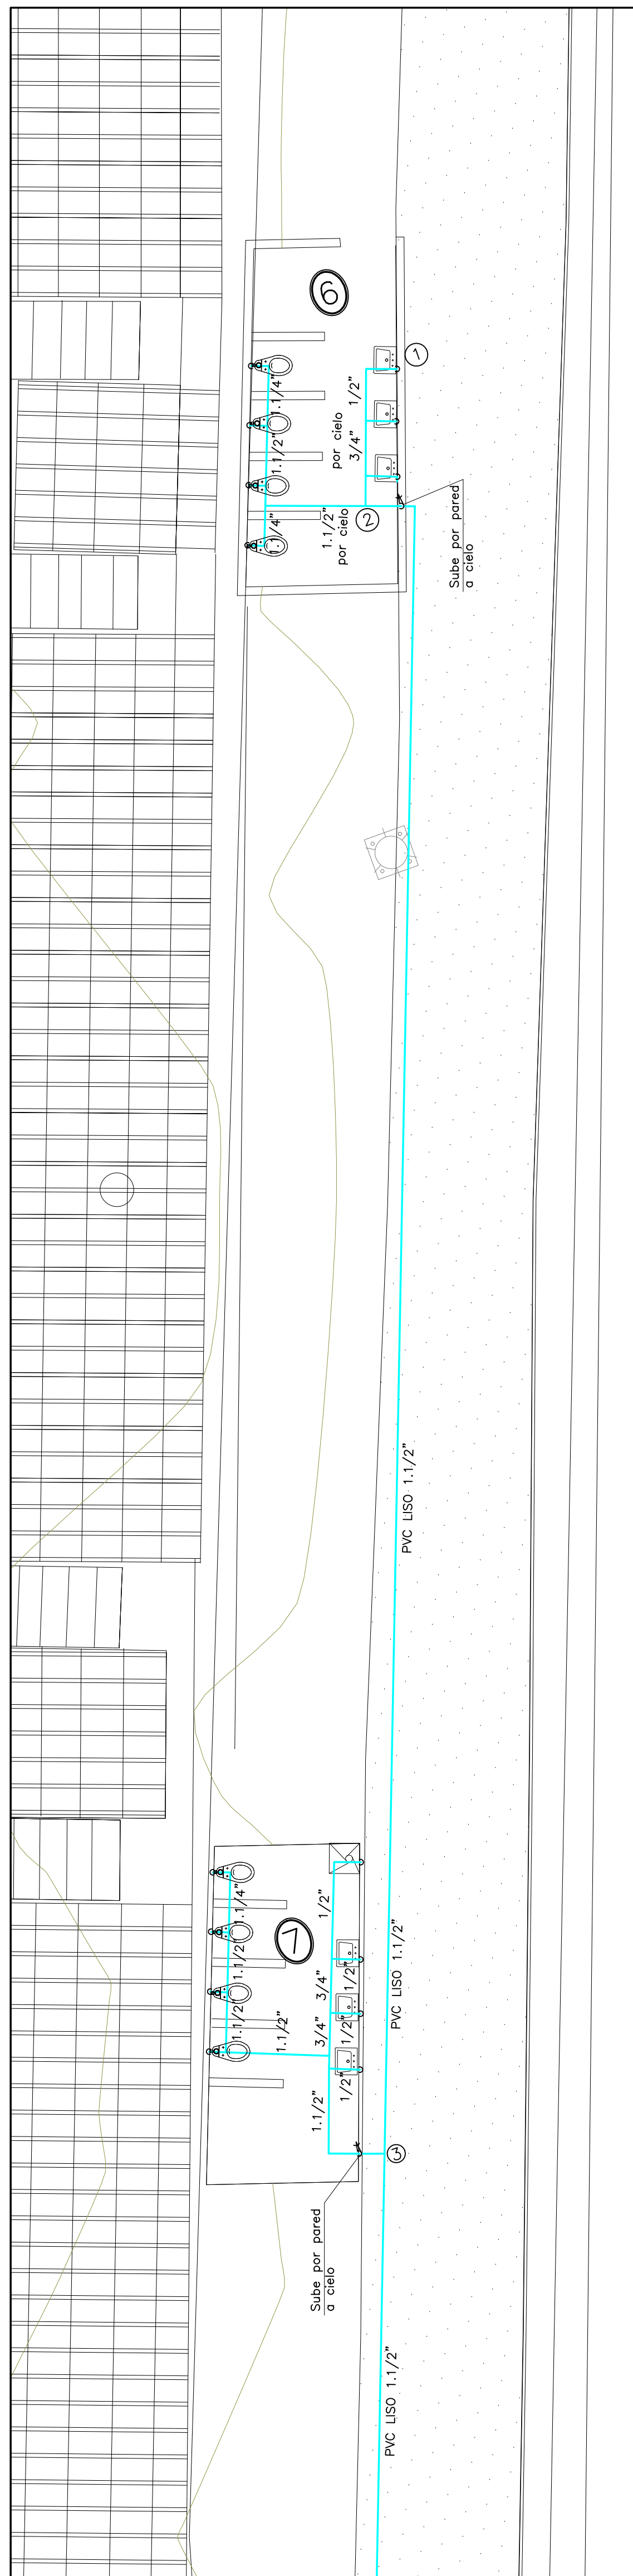


PLANTA TRIBUNA ORIENTAL
INSTALACIÓN HIDRÁULICA

ESCALA = 1:75

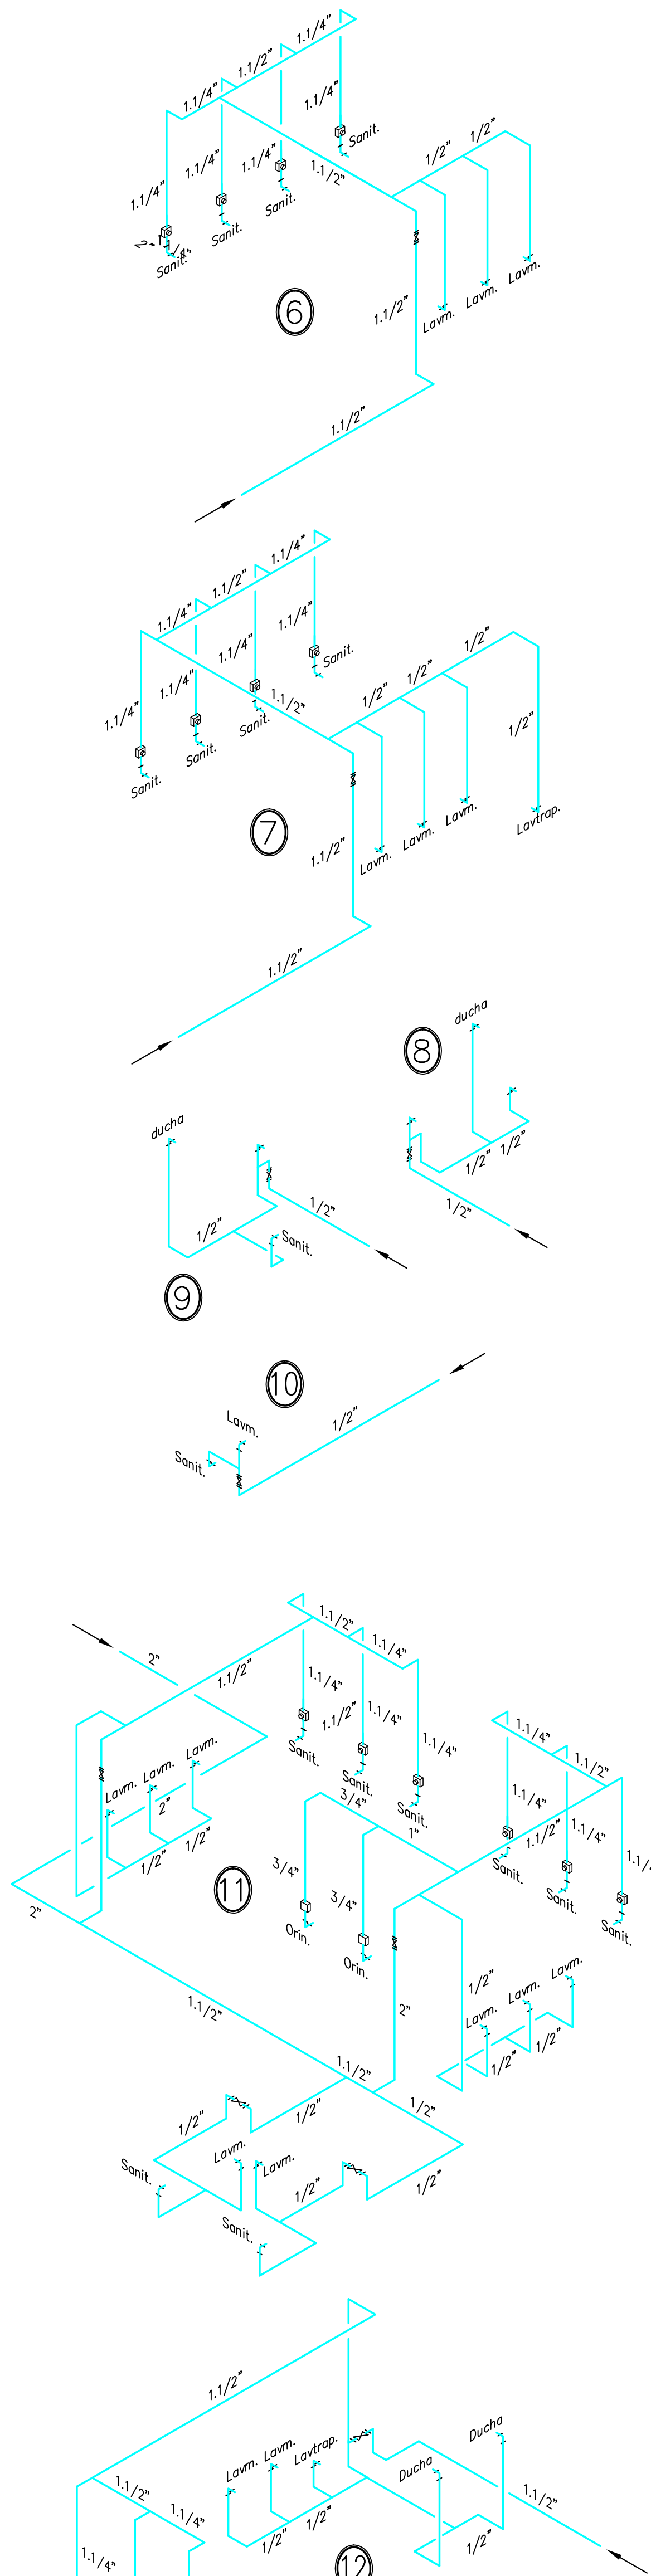


ESQUEMAS ISOMETRICOS

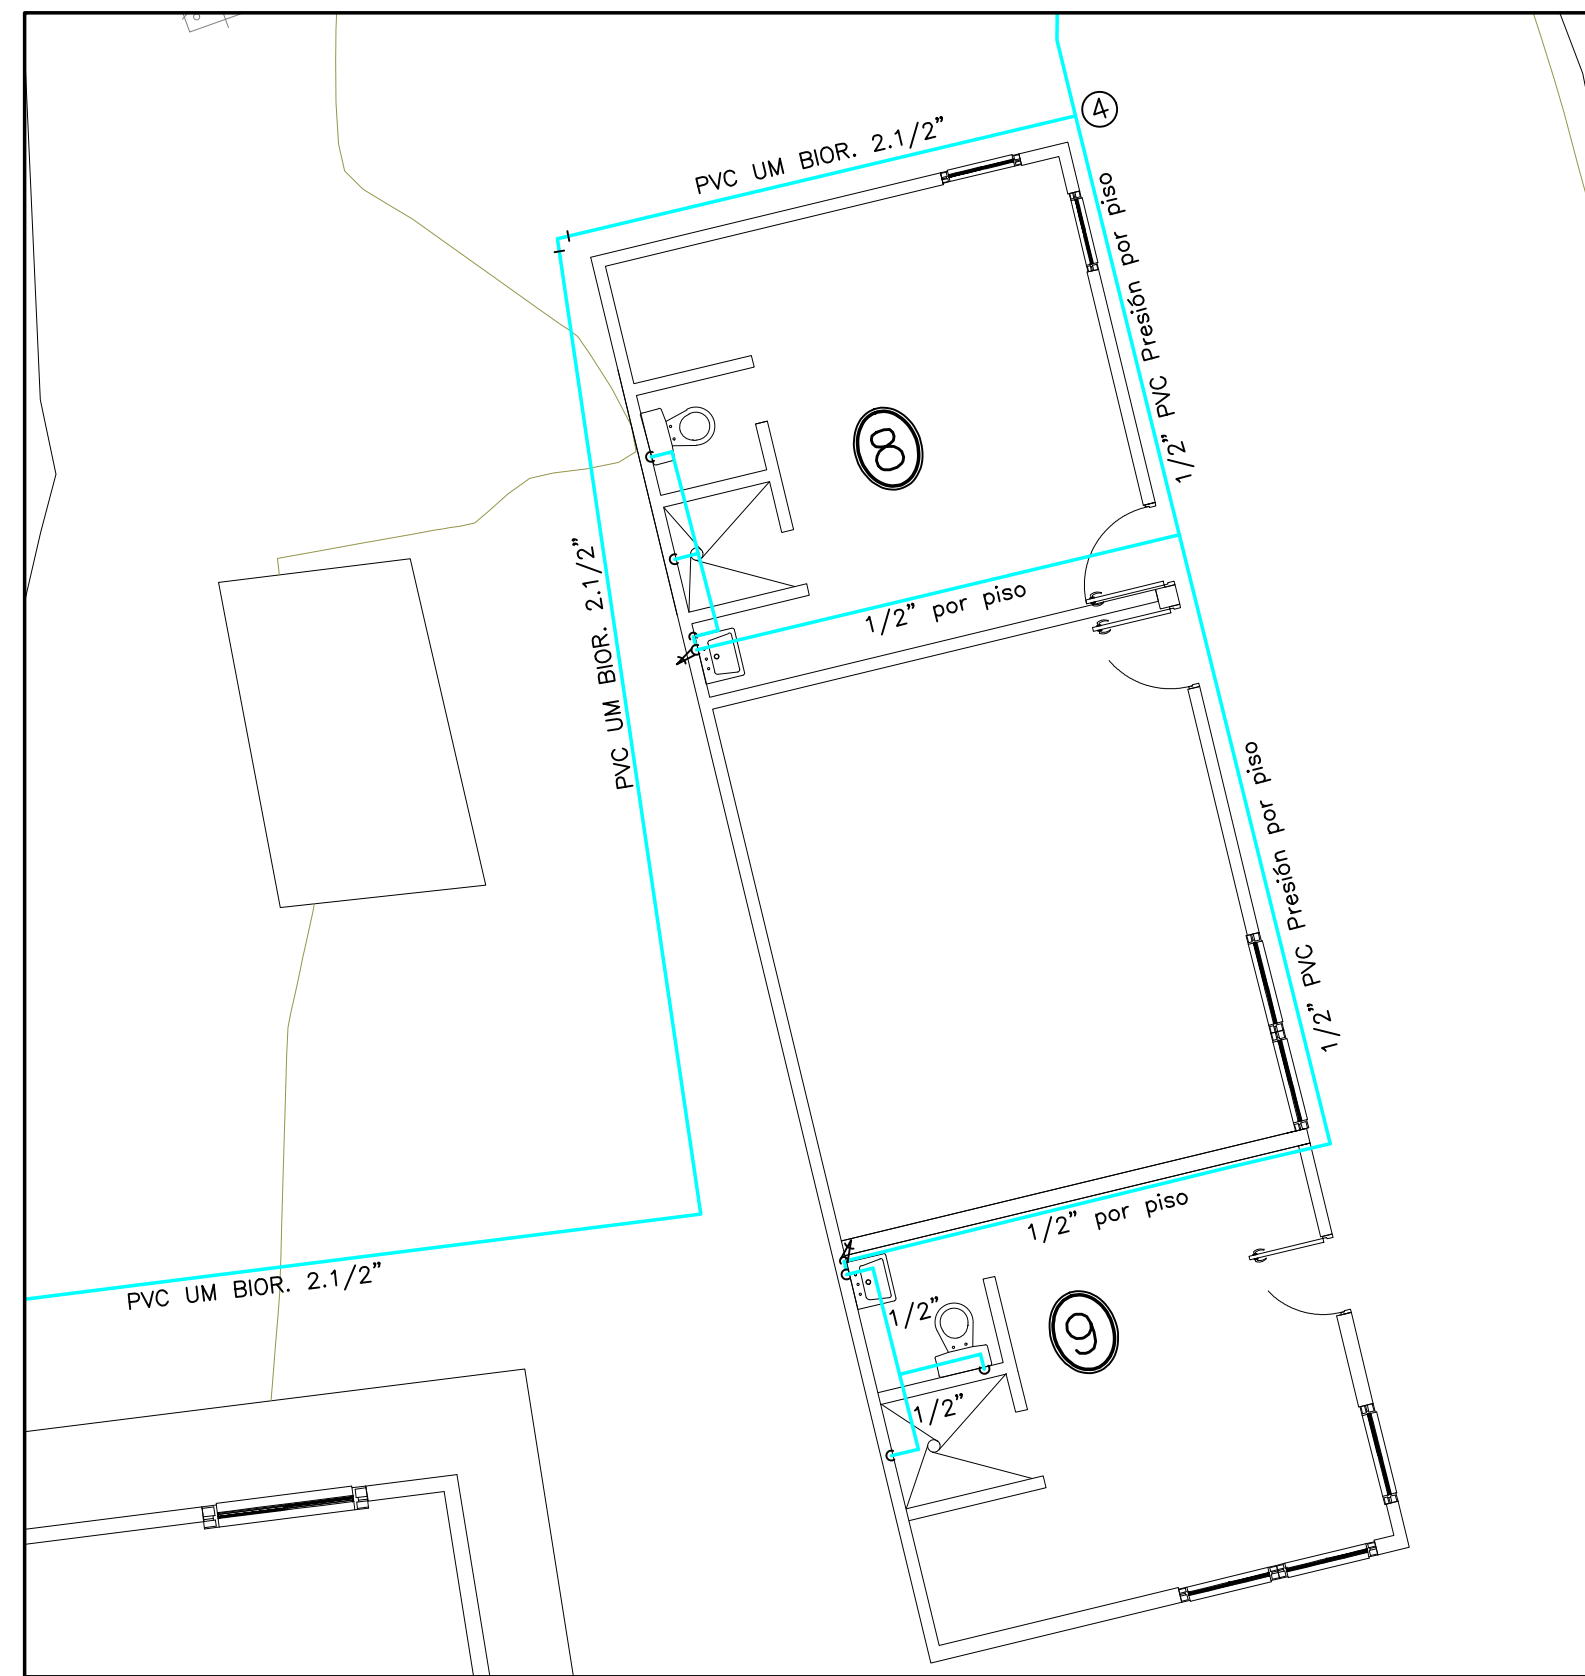


PLANTA ALMACEN-INSTALACIÓN HIDRÁULICA

ESCALA = 1:75

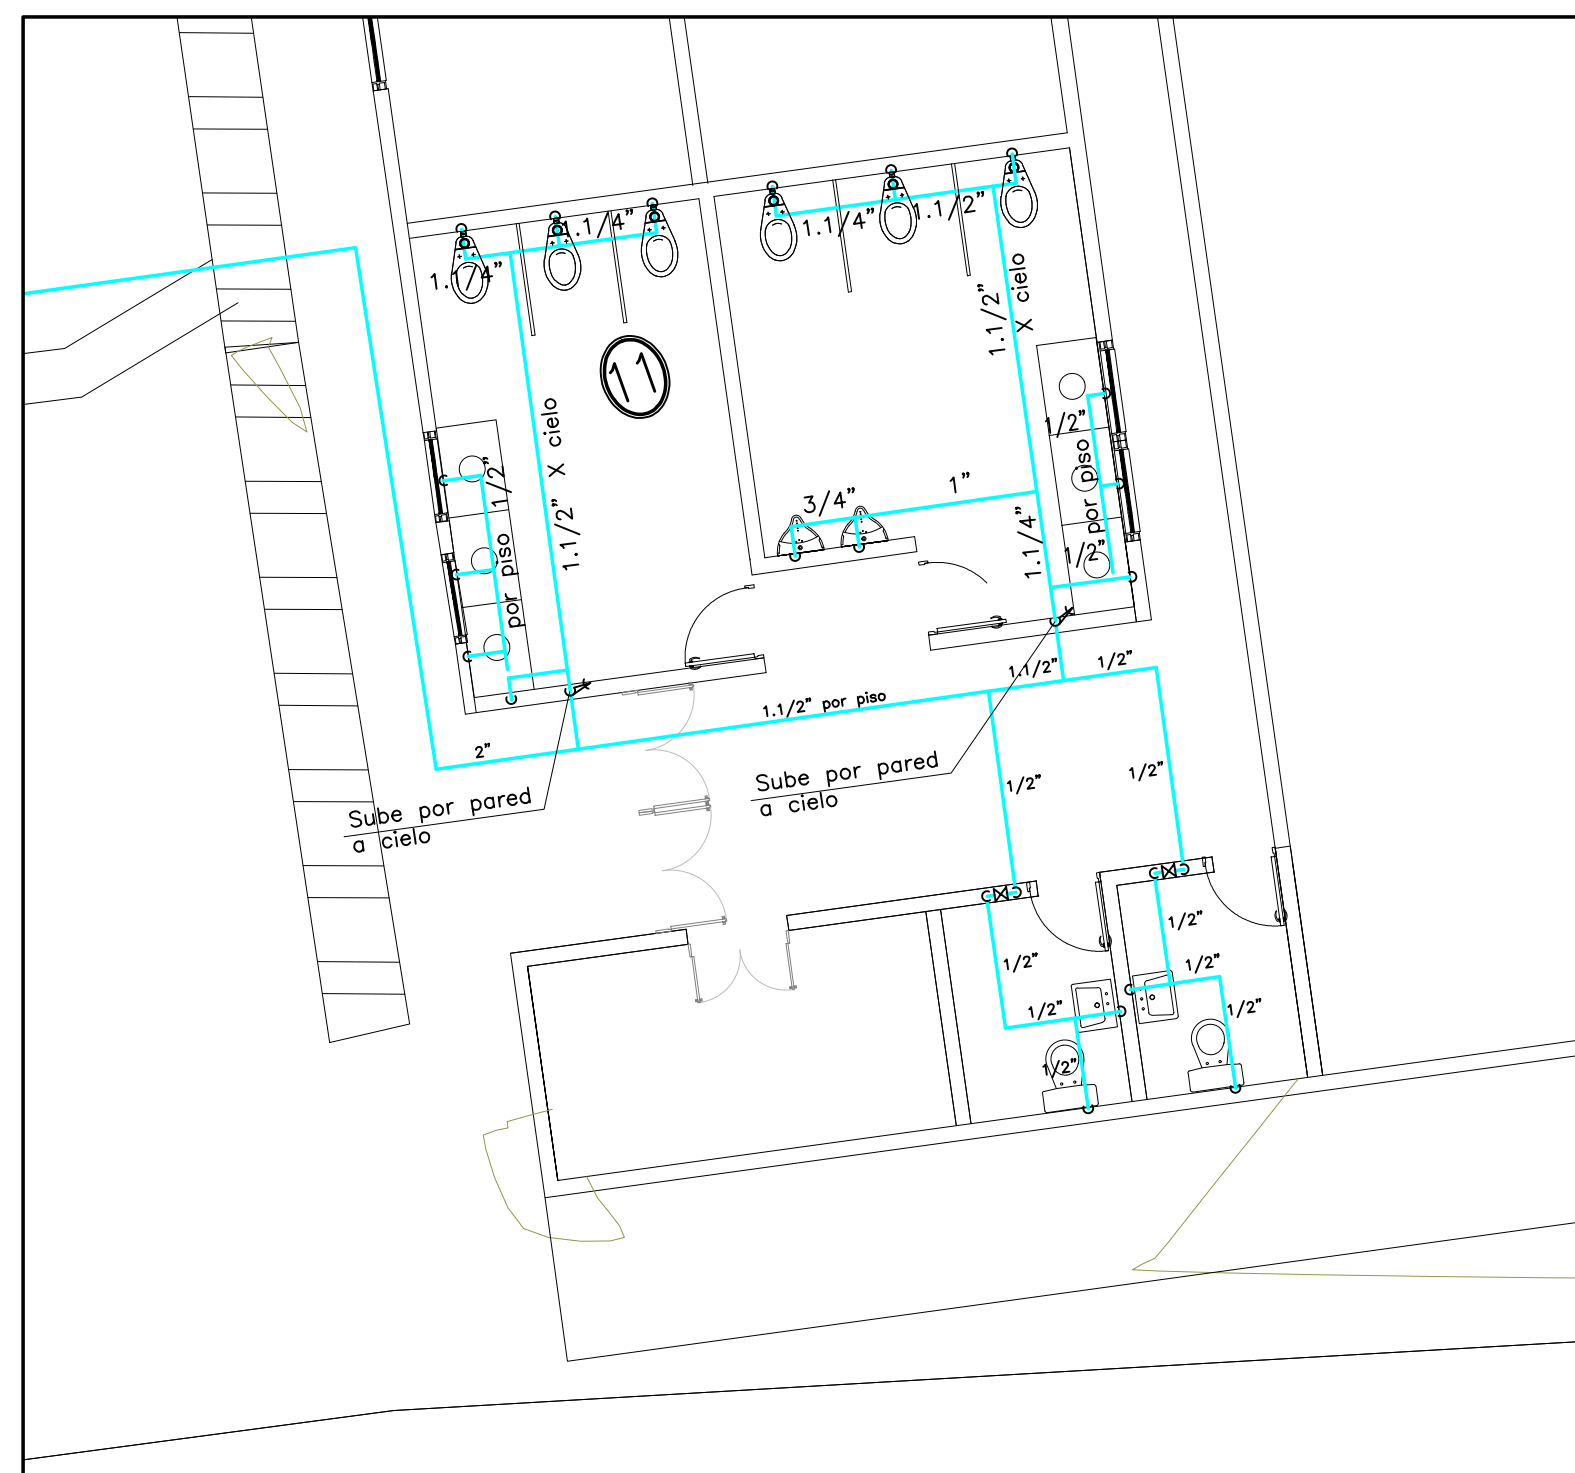


PLANTA BAÑOS COLISEO-INSTALACIÓN HIDRÁULICA

ESCALA = 1:75

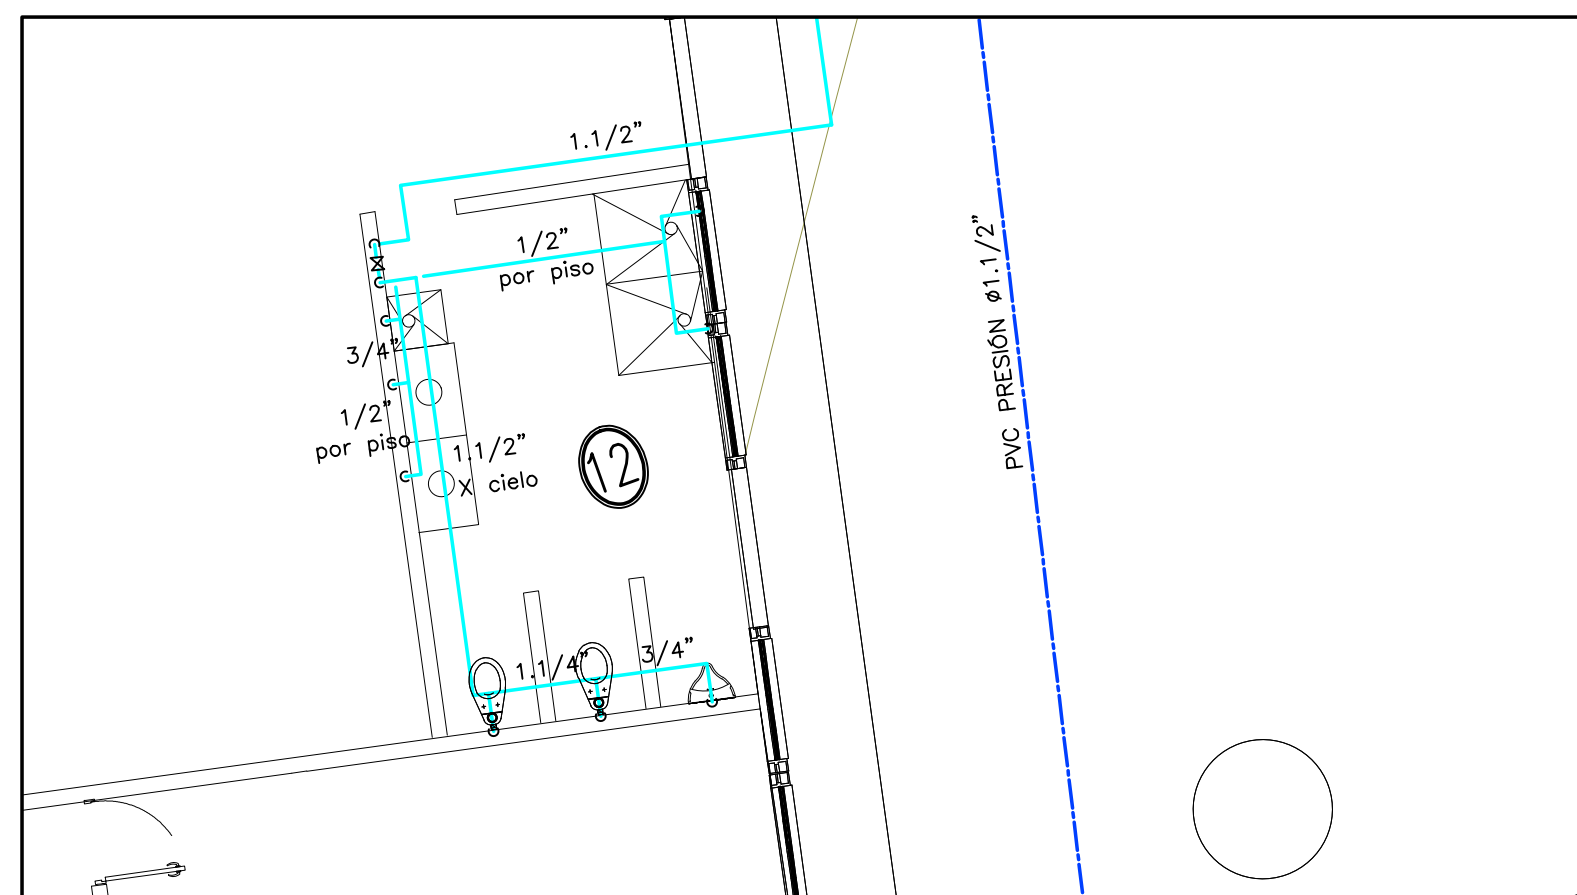


PLANTA BAÑOS COLISEO-INSTALACIÓN HIDRÁULICA

ESCALA = 1:75

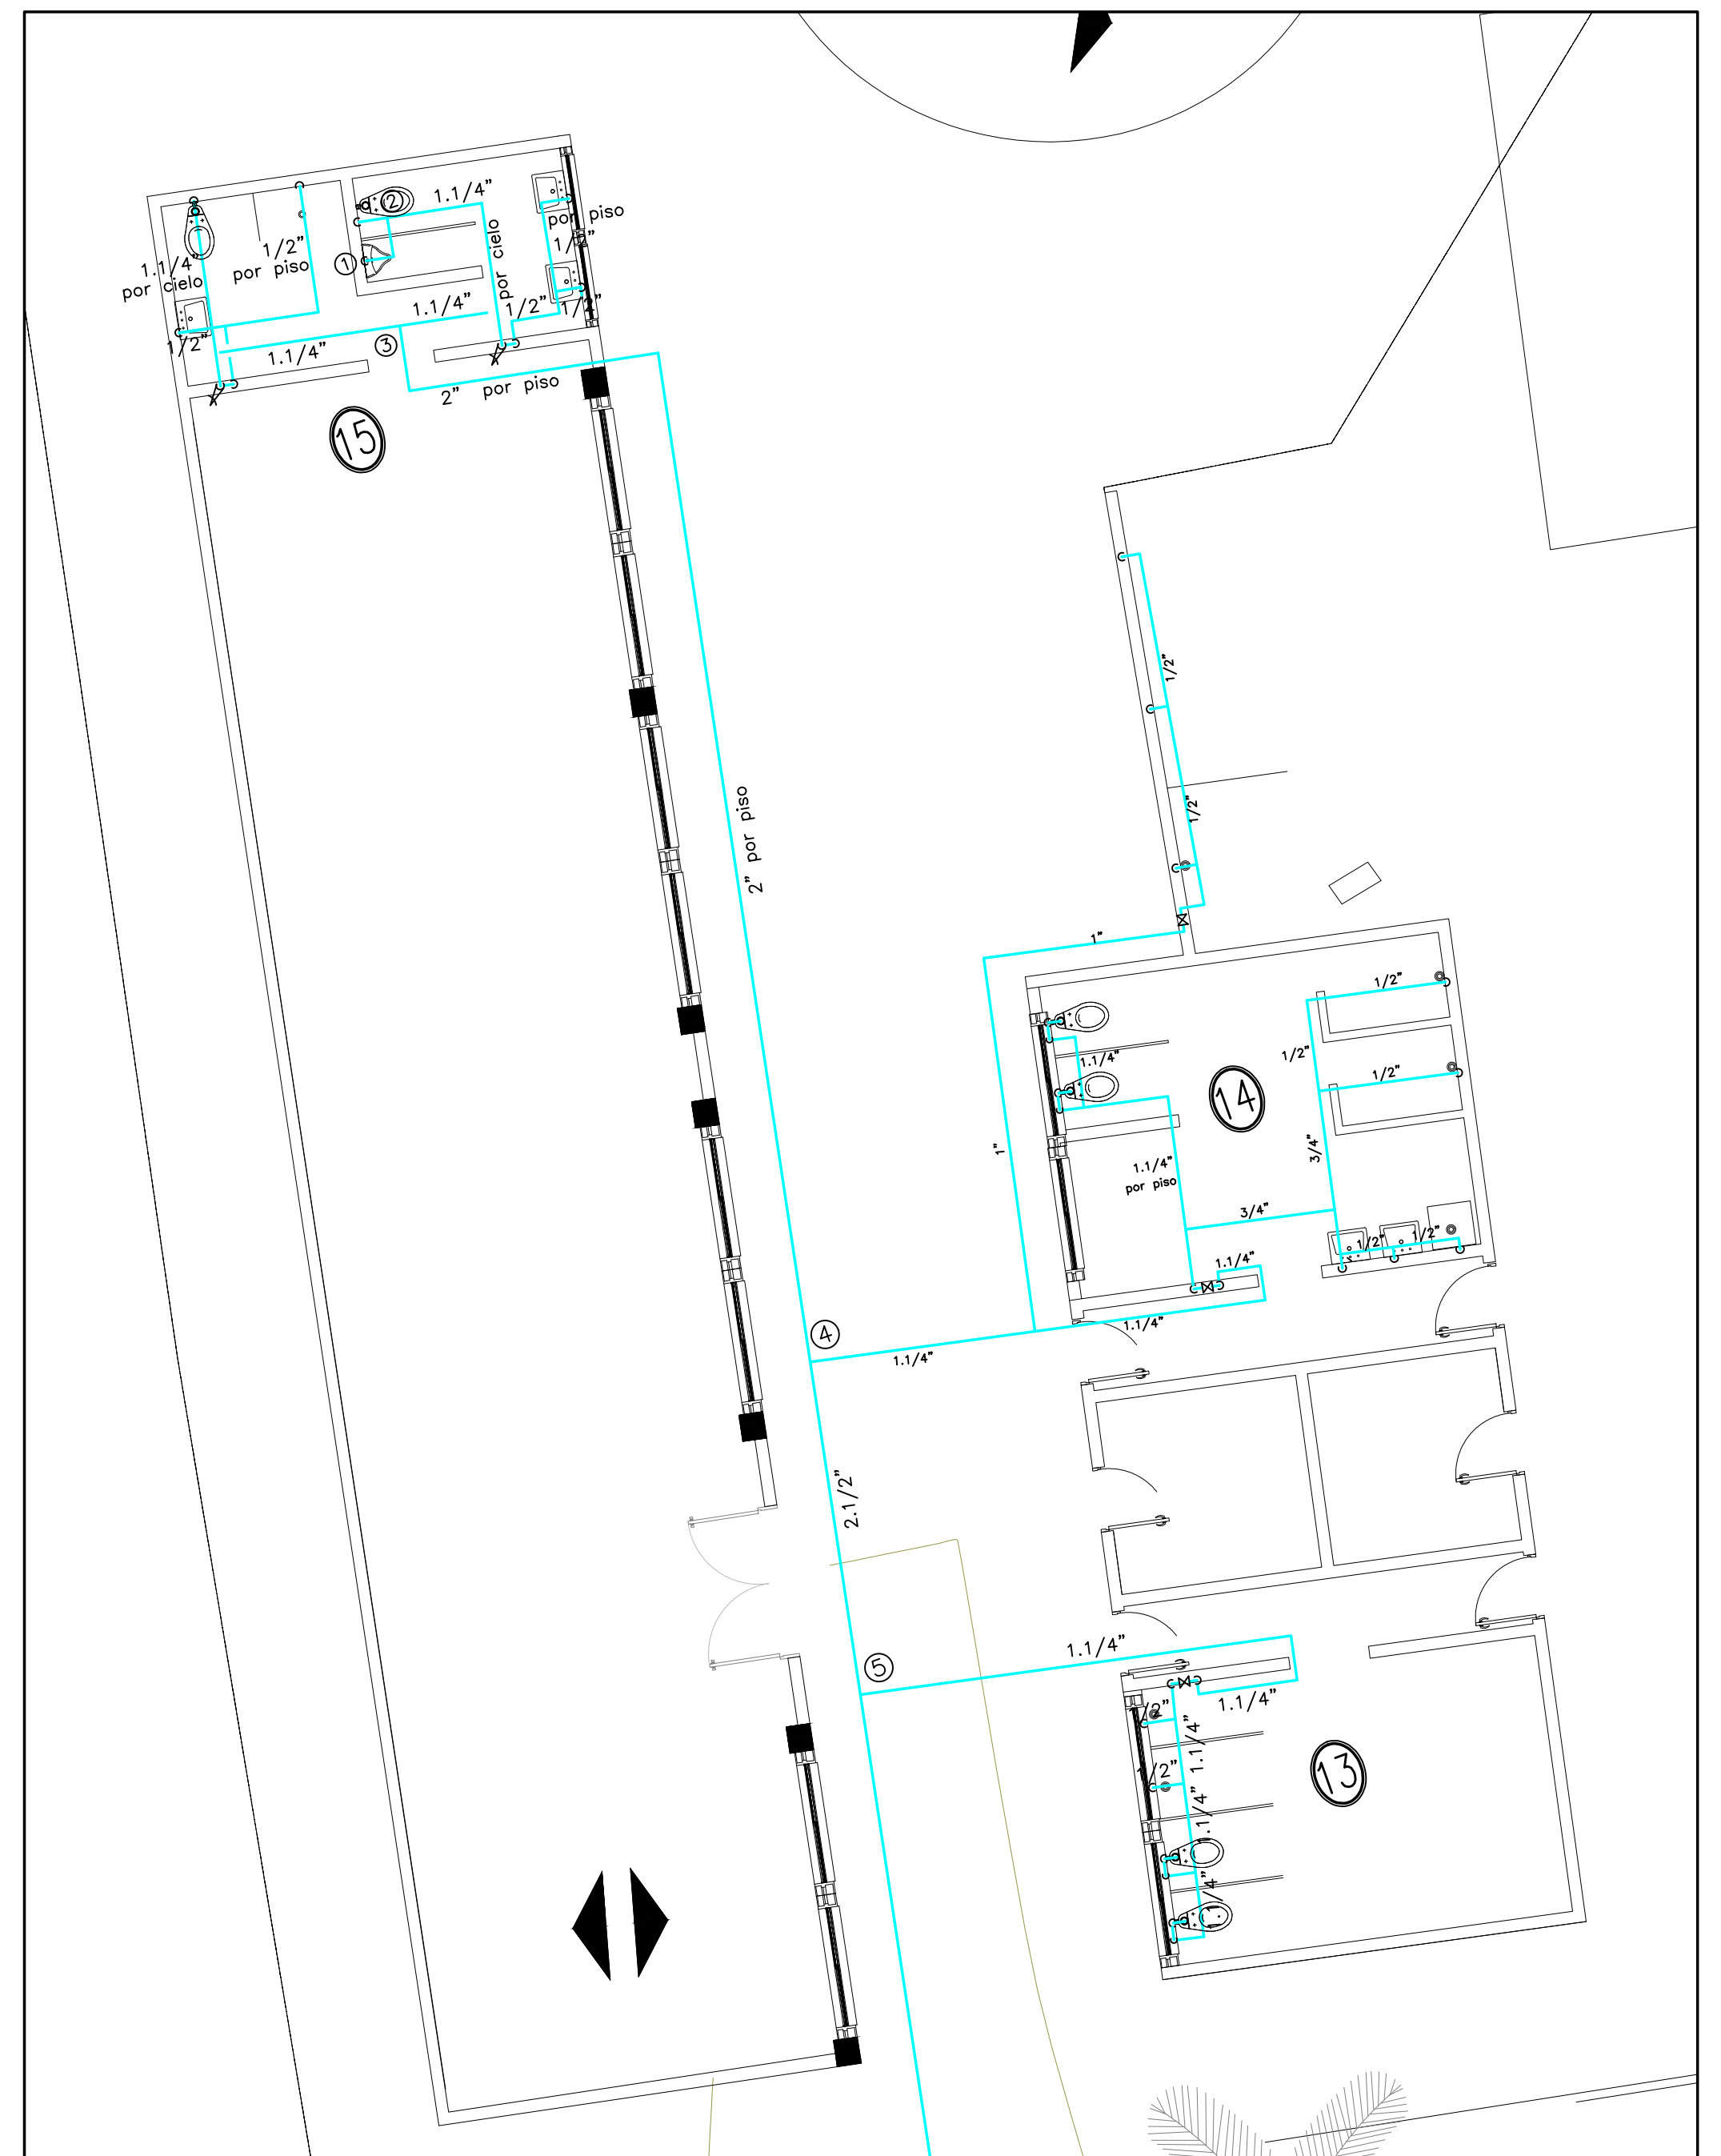

PLANTA BAÑOS PISCINA-INSTALACIÓN HIDRÁULICA

ESCALA = 1:75

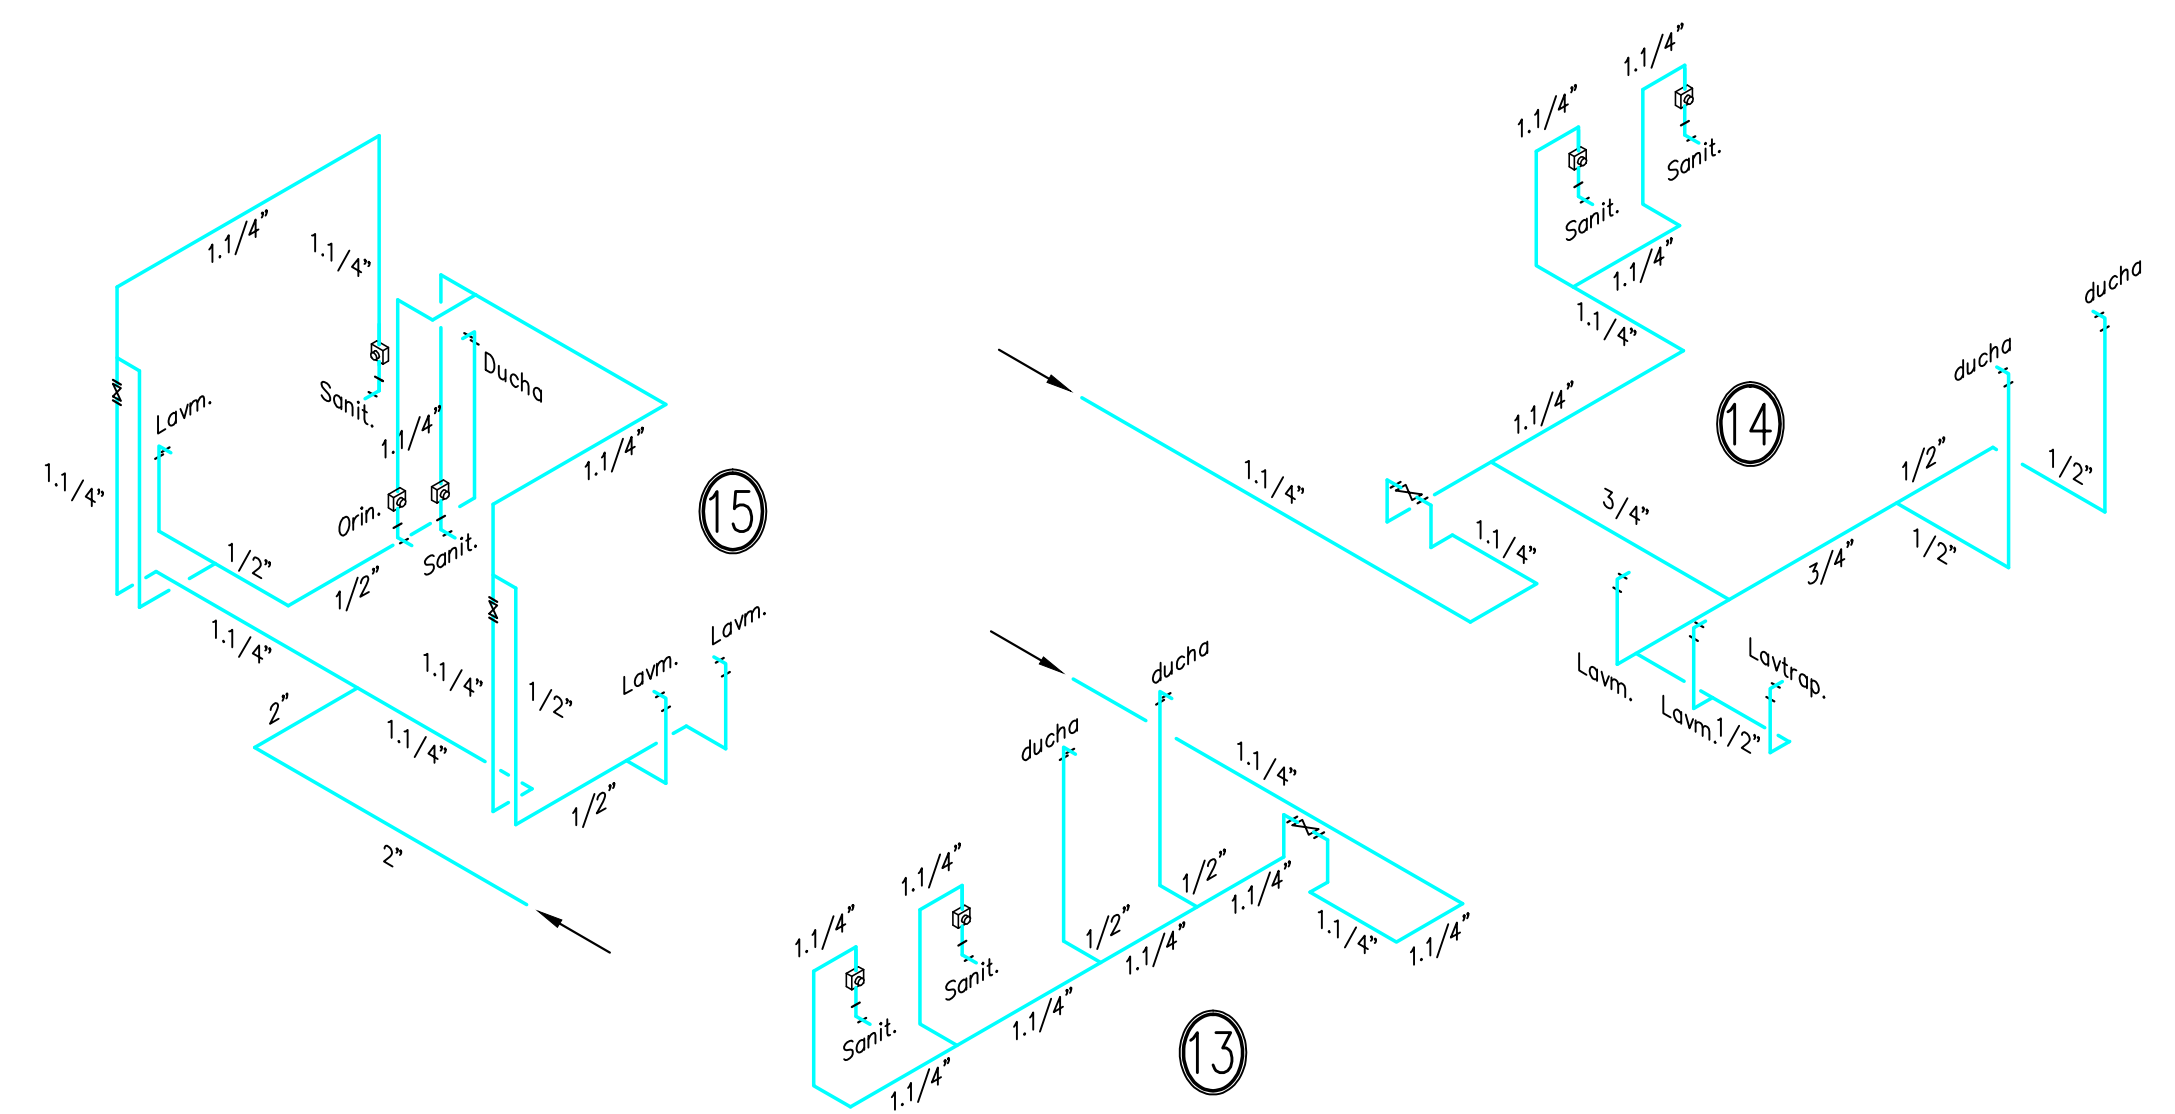

ESQUEMAS ISOMETRICOS

CONVENCIONES	
	TUB. AGUA POTABLE DE RED MUNICIPAL
	TUB. AGUA POTABLE DE EQUIPO DE PRESION
	LLAVE DE PASO VERTICAL
	LLAVE DE PASO HORIZONTAL
	CHEQUEO RUTA CRITICA

FECHA	REVISIONES	REVISO	APROBO

EMCALI GERENCIA DE UEN ACUEDUCTO Y ALCANTARILLADO UNIDAD DE INGENIERIA	
CONTRATO DE CONSULTORIA NO. 300.11.04.002-2024	
"APOYO TÉCNICO PARA LA MITIGACIÓN Y REMEDIACIÓN DE LA PROBLEMÁTICA DE INUNDACIONES Y AFECTACIONES EN LA INFRAESTRUCTURA FÍSICA DE LA VILLA DEPORTIVA ANTONIO MAFLA DÁVILA Y EL PARQUE DE LA FAMILIA DEL MUNICIPIO DE YUMBO, ORIENTAL, COLISEO Y PISCINA-INSTALACIÓN HIDRÁULICA"	
HIDROSOLUCIONES AMBIENTALES HIDROSAM S.A.S.	
PROYECTO: Ing. SANDRA M. MORENO G. 76237-179574 VLL	CALCULO: Ing. SANDRA M. MORENO G. 76237-179574 VLL
PRESUPUESTO No.	DIBUJO: N.S.
DIBUJO No. 6 SON 6 DIBUJOS	REVISO :
ESCALA : 1 : 75	APROBO :
FECHA : JULIO DE 2025	ARCHIVO : HIDRAULICA - ESTADIO YUMBO CORRE

YUMBO