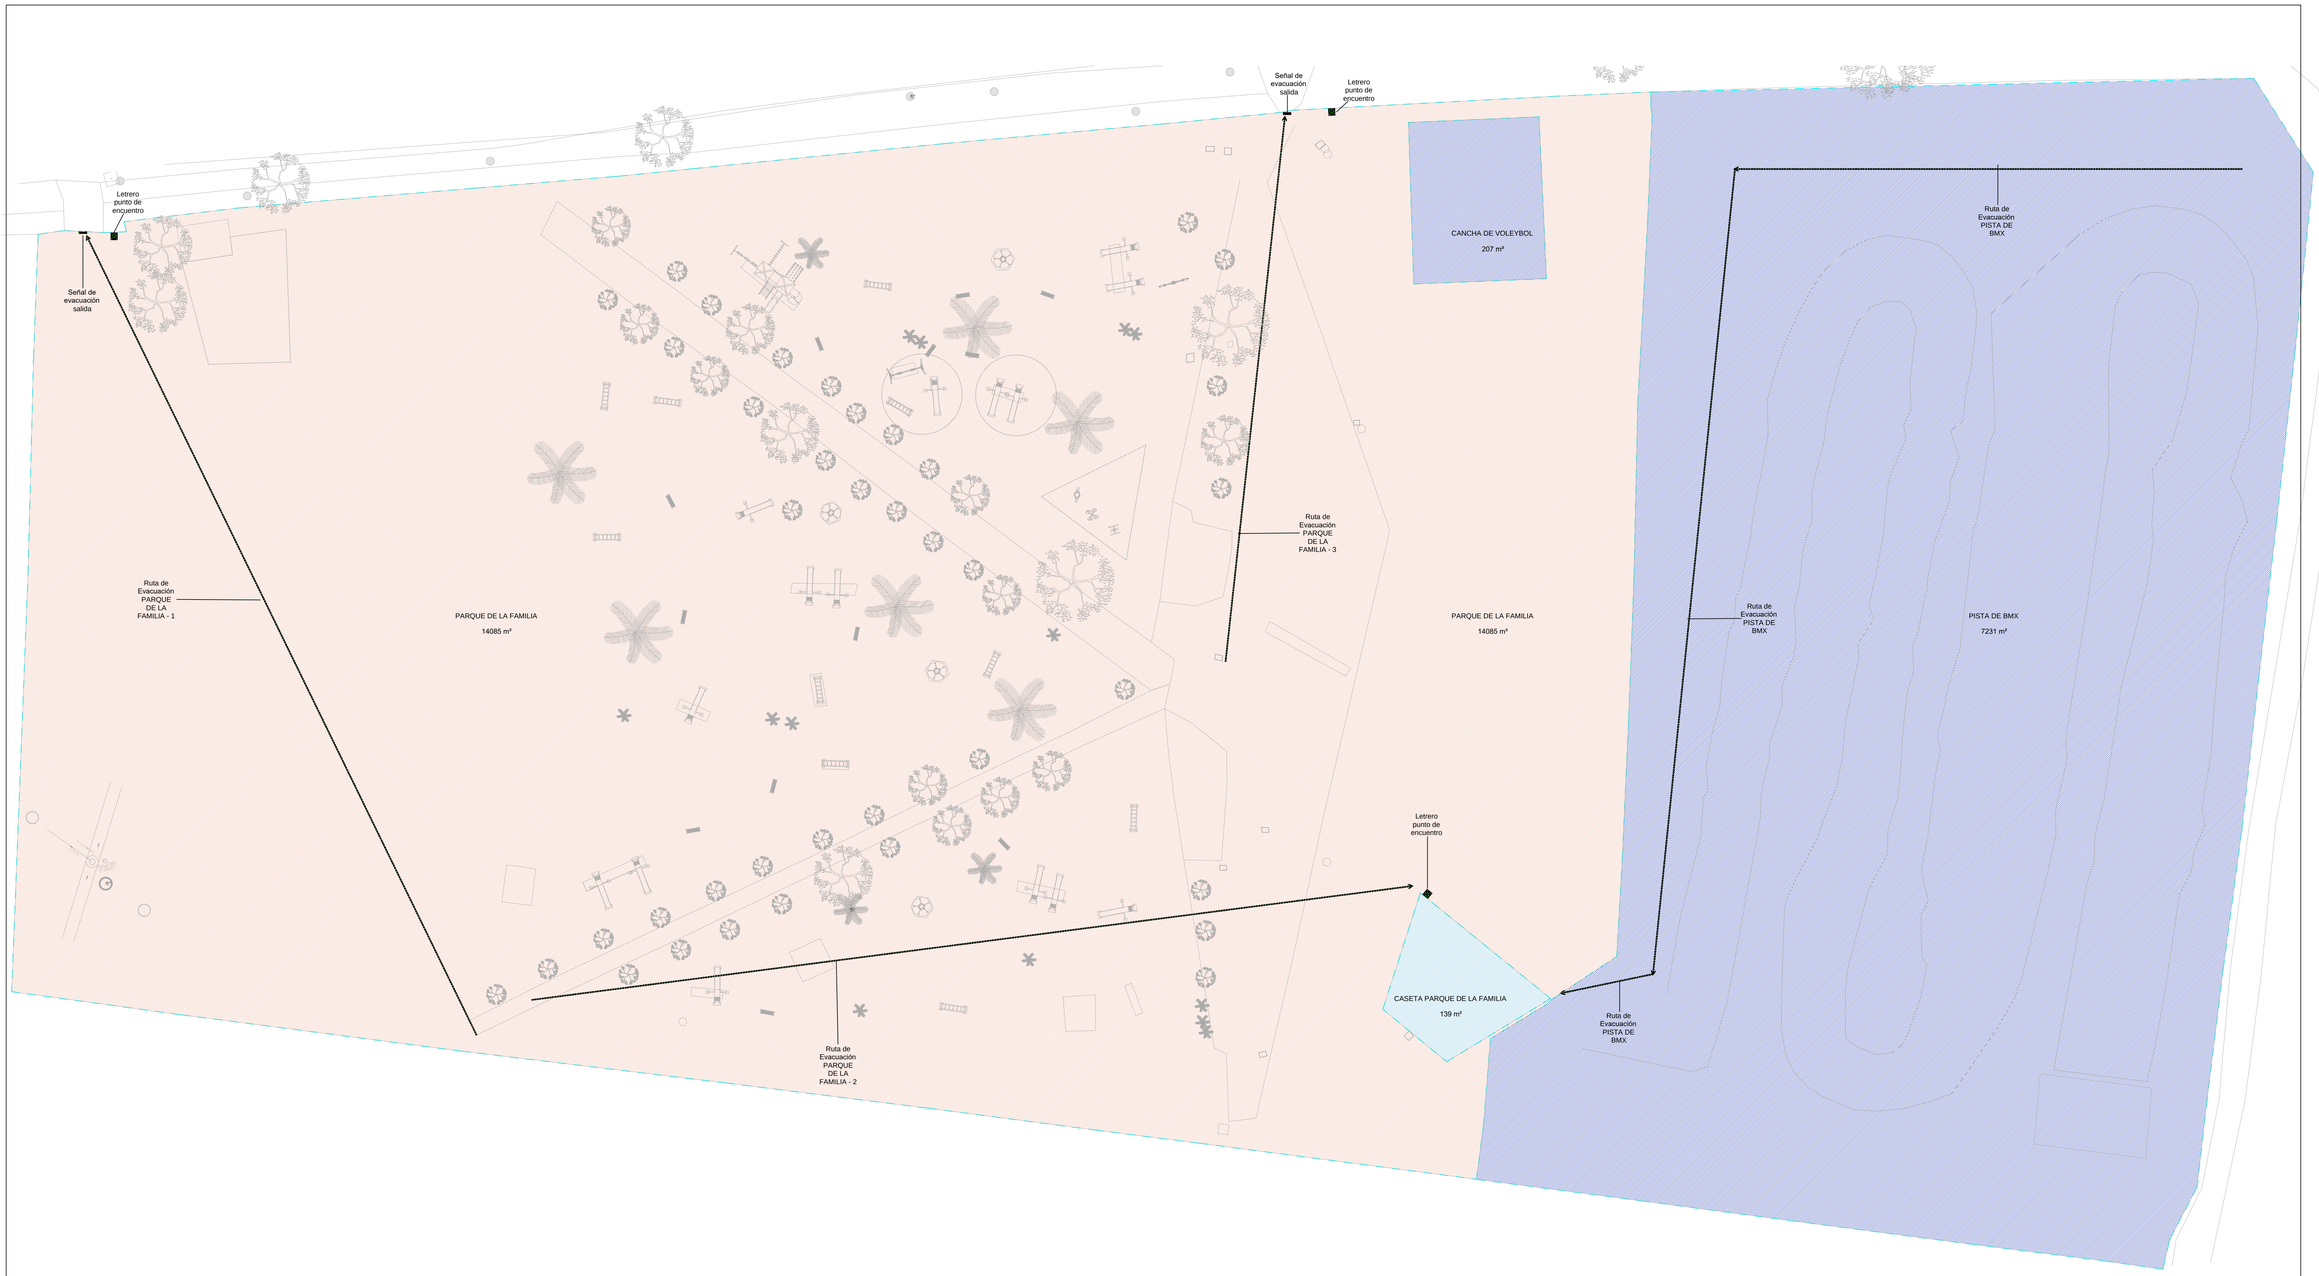


1 PPARQUE DE LA FAMILIA
1 : 250

Tabla de Ocupación Parque de la Familia

Cálculo para Carga de Ocupación NSR 10						Número de Salidas Propuestas	Número de Salidas Requeridas	Índice de Ancho de Salidas x Persona (m) Tabla K3.3-2 Puertas-Corredores (m)	Sumatoria Ancho de Puertas-Corredores Requerido (m)	Sumatoria Ancho de Puertas Propuesta (m)	Sumatoria Ancho de Corredores Propuesta (m)
Nivel	Nombre	Ocupación	Área	Índice de Ocupación	Carga de Ocupación						
Nivel 1	CANCHA DE VOLEYBOL	L-1	207 m²	4.6	45.1	2	2	0.005	1.20	1.20	1.2
Nivel 1	CASETA PARQUE DE LA FAMILIA	C-1	139 m²	10	13.9	1	1	0.005	0.80	0.80	0.8
Nivel 1	PARQUE DE LA FAMILIA	L-2	14085 m²	4.6	3062.0	2	4	0.005	15.31	3.85	1.2
Nivel 1	PISTA DE BMX	L-1	7231 m²	4.6	1571.9	2	2	0.005	2.00	1.20	1.2
Total			21662 m²		4692.9						

Señales de Salida
Lámpara de emergencia
Demarcación de distancia de recorrido

CLIENTE

PROYECTO
ESTADIO DE SEGURIDAD HUMANA - ESTADIO MUNICIPAL RAUL MIRANDA Y PARQUE DE LA FAMILIA

UBICACIÓN
CARRERA 4 # 16-199

CONTENIDO
PARQUE DE LA FAMILIA

NOTAS

1. La señaletica para emergencia deberá ser instalada en cada corredor y en cada intersección, a una distancia de recorrido no mayor a 30 m entre cada señal, a una altura entre de 1.8m y 2.2m.
2. La señaletica para emergencias deberá ser en colores verde sobre blanco o rojo sobre blanco como lo indican las normas NSR10 y NTC1461 y con imagenes acorde con la norma NTC1931
3. Toda señal de los medios de egreso debe tener la palabra SALIDA escrita en caracteres legibles, no menores de 150mm de alto y trazo no menor de 20mm de ancho como indica la norma NSR10. La señal debe tener además una flecha que indique la dirección de evacuación.
4. La señalización debe permancer iluminada por una fuente de energía confiable.
5. La iluminación de emergencia debe ser instalada en todo el recorrido de evacuación incluyendo ángulos e intersecciones de corredores y pasillos, escaleras, y puertas de salida.
6. La iluminación de emergencia deberá estar diseñada acorde con las disposiciones de las normas NSR10, NTC2050 RETIE y el RETILAP.
7. Los medios de evacuación deberán estar protegidos contra el fuego y el humo en todo su recorrido.

CUADRO DE REVISIONES

REV	FECHA	DESCRIPCIÓN
	01/07/2023	DISEÑO

Diseño	Ing. Clara Patiño
Dibujo	Clara Patiño
Reviso	Ing. Sandra Moreno
Aprueba	Cliente

FECHA
ENERO DE 2025

Escala
Indicadas

Serial Documento
estadio yumbo.dwg

Nº DE PLANO
2