


LOCALIZACION GENERAL
CASA COLORADA

ESCALA 1: SIN ESCALA

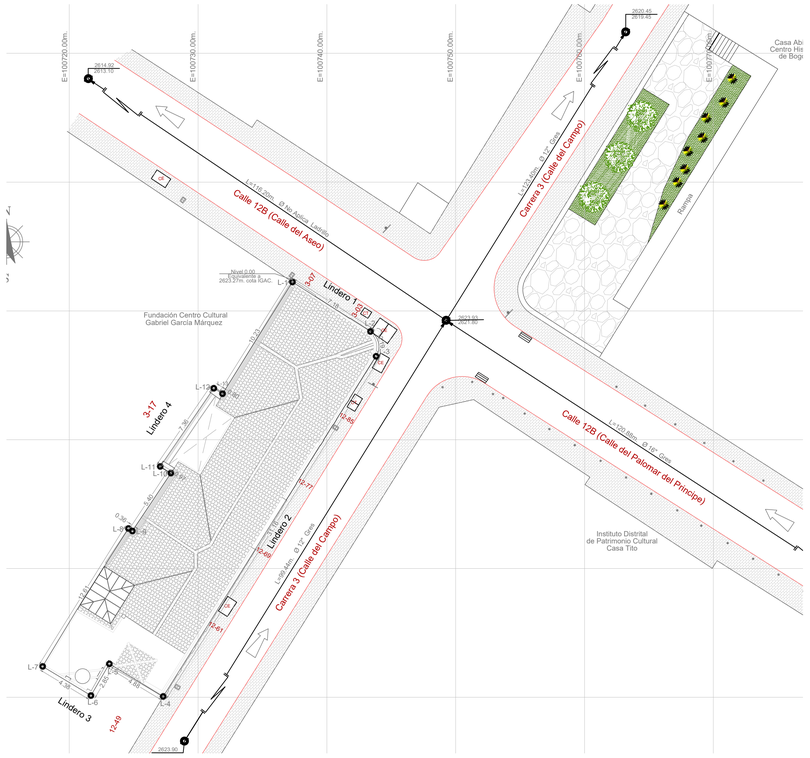

LOCALIZACION
CASA COLORADA

ESCALA 1: 200

CUADRO DE AREAS

PRIMER PISO	
Espacio	Area
Circulacion C01	10,30 m2
Espacio 101	19,31 m2
Cocineta 102	12,18 m2
Baño 103	4,65 m2
Espacio 104	37,04 m2
Patio 105	24,09 m2
Circulacion C02 (Escalera)	19,76 m2
Espacio 106	18,36 m2
Espacio 107	18,08 m2
Circulacion C03	14,71 m2
Espacio 108	66,44 m2
Espacio 109	26,30 m2
Espacio 109A	13,63 m2
Baño 110	7,26 m2
Baño 111	7,65 m2
Deposito	2,60 m2
Hall	3,59 m2
AREA CONSTRUIDA 1ER PISO	281,86 m2
AREA LIBRE	24,09 m2

SEGUNDO PISO	
Espacio	Area
Circulacion C04	17,42 m2
Espacio 201	10,07 m2
Balcon	2,30 m2
Espacio 202	15,77 m2
Espacio 203	9,79 m2
Circulacion C04.1	10,02 m2
Espacio 204	109,20 m2
Espacio 205	38,13 m2
Circulacion C05	14,18 m2
Baño 206	7,10 m2
Baño 207	7,74 m2
Escalera 208	4,38 m2
AREA CONSTRUIDA 2DO PISO	246,10 m2

TERCER PISO	
Terreza	39,10 m2
AREA DEL PREDIO	306,18 M2
AREA CONSTRUIDA TOTAL	527,96 M2
AREA LIBRE	24,09 M2





FACHADA NORTE - CALLE 12B





FACHADA ORIENTE - CARRERA 3









LISTADO DE PLANOS
LEVANTAMIENTO ARQUITECTONICO

L-01	Localizacion y cuadro de areas
L-02	Planta primer piso y segundo piso
L-03	Planta de terraza y de cubiertas
L-04	Planta de cielo raso primer y segundo piso
L-05	Fachada norte y oriental
L-06	Corte A A y corte B B
L-07	Corte CC, corte DD, corte EE y corte FF
L-08	Cortes fachada 1 y 2
L-09	Cuadro de puertas
L-10	Cuadro de puertas
L-11	Cuadro de ventanas y mamparas
L-12	Cuadro de mamparas y gabinetes
L-13	Barandas

L-01

JA DWYM

ENTIDAD CONTRATANTE

INSTITUTO DISTRITAL DE PATRIMONIO CULTURAL

CONTRATO

IDPC - CC - 384 - 2023

PROYECTO

"ETAPA 1 DE LA ELABORACIÓN DE LOS ESTUDIOS TÉCNICOS DE DIAGNÓSTICO REQUERIDOS PARA REALIZAR LA INTERVENCIÓN DEL INMUEBLE DENOMINADO "CASA COLORADA" LOCALIZADO EN LA CALLE 12 B No. 3 - 3"

BOGOTÁ D.C.

ARQUITECTURA RESTAURACIÓN

MIG ARQUITECTURA Y RESTAURACIÓN SAS
NIT. 900699589-2

CONSULTOR

MIG ARQUITECTURA Y RESTAURACIÓN S.A.S

INTERVENTORÍA

QUINTERO & RIAÑO S.A.

CONVENCIONES

ASESORES TÉCNICOS

Directora de Consultoría y asesor patrimonial
Arq. MARIA ISABEL GALINDO MARTINEZ

Asesor Estructural
Ing. JOSÉ GUSTAVO MARTÍNEZ

Asesor en Patología
Arq. PABLO ANDRES CHÁVEZ TORRES

Asesor en Redes Eléctricas
Ing. JUAN PABLO GÓNGORA

Asesor en Redes Hidráulicas
Ing. JUAN PABLO GÓNGORA

Asesor en Topografía
Ing. JOSÉ ARMANDO ALONSO GARZÓN

Especialista Fisoanitario
Ing. HÉCTOR ROJAS

Gestor Social
MARÍA CLAUDIA NAVARRO RODRIGUEZ

Asesor en Arqueología
CARLOS RÓMULO DEL CAIRO HURTADO

Vo. Bo. DIRECTORA DE CONSULTORÍA

MARIA ISABEL GALINDO MARTINEZ
ARQUITECTA
MATRICULA Nº 2570-76924

Vo. Bo. DIRECTOR DE INTERVENTORÍA

JUAN PEDRO QUINTERO
MATRICULA Nº: 25202-32884 CND

CONTIENE

LOCALIZACIÓN

CUADRO DE AREAS

ELABORÓ

MIG ARQUITECTURA Y RESTAURACION S.A.S.
DIBUJO: ARQ. CATALINA GOMEZ

ARCHIVO

05082024_MIG_CASA COLORADA
LEVANTAMIENTO VERSION 3_CC.dwg

ESCALA	FECHA (DD/MM/AA)
ESC. 1:50	SEP 2024

CONTROL DE CAMBIOS

VERSION	FECHA	MODIFICACIÓN
V1	11/03/2024	
V2	15/05/2024	Planos en DWG
V3	3/09/2024	Ajuste de observaciones

PLANO Nº

L-01