

CUADRO DE MAMPARAS

M2

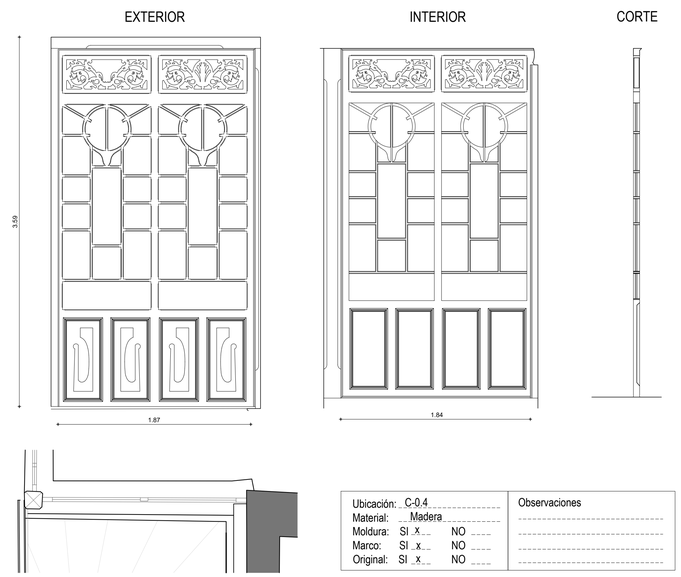

Ubicación: C-0.4	Observaciones
Material: Madera	
Moldura: SI x NO	
Marco: SI x NO	
Original: SI x NO	


M3

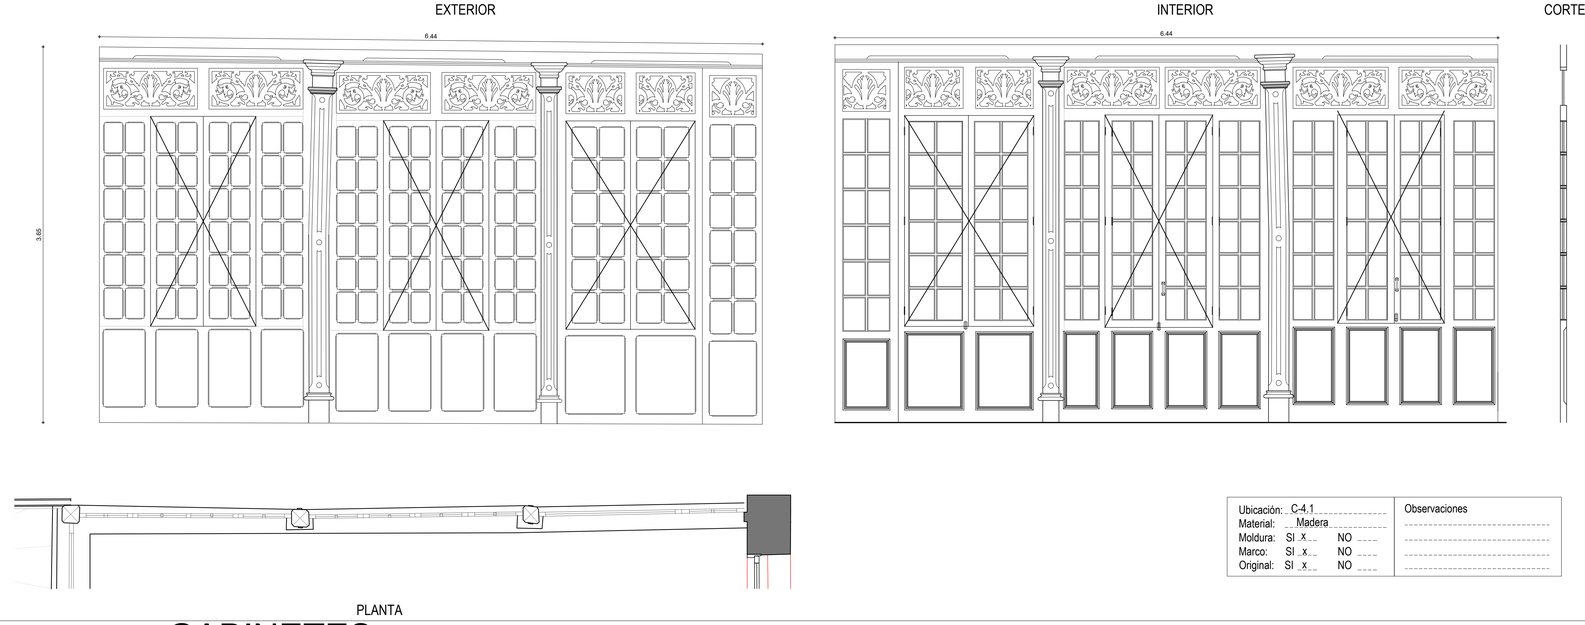

Ubicación: C-4.1	Observaciones
Material: Madera	
Moldura: SI x NO	
Marco: SI x NO	
Original: SI x NO	


GABINETES

M4

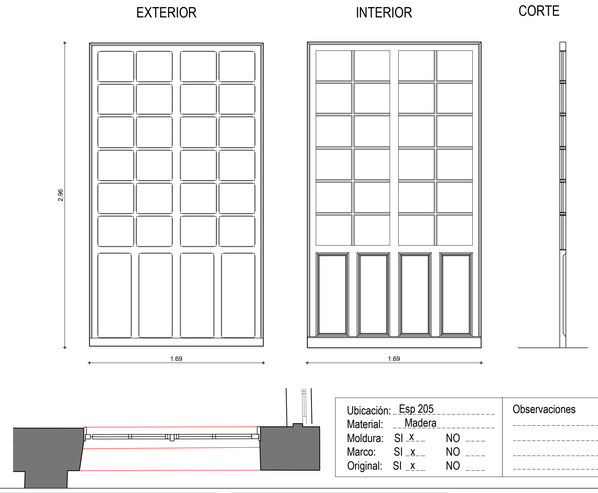


Ubicación: Esp 205	Observaciones
Material: Madera	
Moldura: SI x NO	
Marco: SI x NO	
Original: SI x NO	

G1

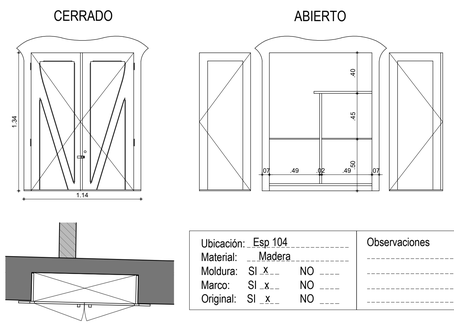

Ubicación: Esp 104	Observaciones
Material: Madera	
Moldura: SI x NO	
Marco: SI x NO	
Original: SI x NO	

G2

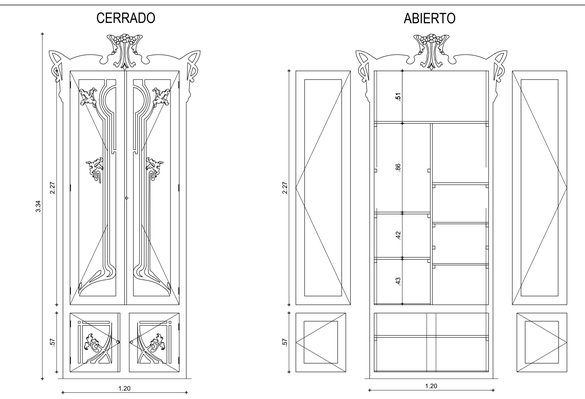

Ubicación: Esp 203	Observaciones
Material: Madera	
Moldura: SI x NO	
Marco: SI x NO	
Original: SI x NO	

CUADRO DE PUERTAS

TIPO	NOMENCLATURA	CANTIDAD
P1	P1	1
	P1-1	1
P2	P2	1
P3	P3	4
	P3-1	3
	P3-2	2
P4	P4-1	1
	P4-2	1
	P4-3	1
	P4-4	1
P5	P5	1
	P5-1	1
	P5-2	1
	P5-3	1
P6	P6	1
	P6-1	1
	P6-2	1
	P6-3	1
	P6-4	1
	P6-5	1
	P6-6	1
	P6-7	1
	P6-8	1
P7	P7	1
P8	P8	1
P9	P9	1
P10	P10	1
	P10-1	1
P11	P11	1
P12	P12	1

CUADRO DE VENTANAS

TIPO	NOMENCLATURA	CANTIDAD
V1	V1	1
	V1-1	1
	V1-2	1
	V1-3	1
	V1-4	1
	V1-5	1
	V1-6	1
	V1-7	1
	V1-8	1
	V1-9	1
	V1-10	1
	V1-11	1
	V1-12	1
	V1-13	1
	V1-14	1
V2	V2	1
V3	V3	1
V4	V4	1

CUADRO DE MAMPARAS


TIPO	NOMENCLATURA	CANTIDAD
M	M1	1
	M2	1
	M3	1
	M4	1

CUADRO DE GABINETES


TIPO	NOMENCLATURA	CANTIDAD
G	G1	1
	G2	1

CUADRO DE BARANDAS

TIPO	NOMENCLATURA	CANTIDAD
B	B1	1
	B2	1

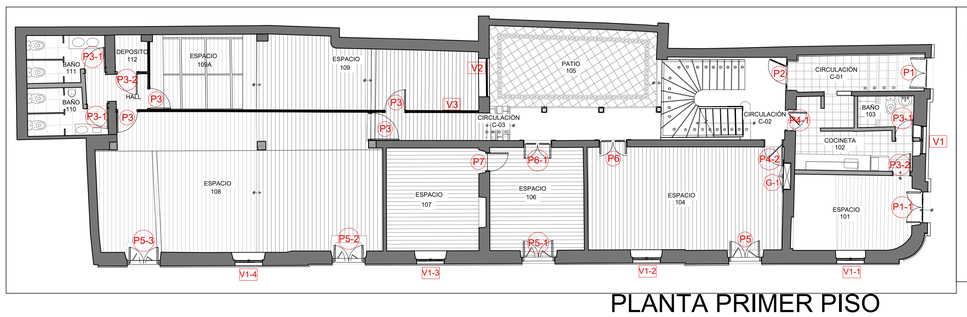

PLANTA PRIMER PISO

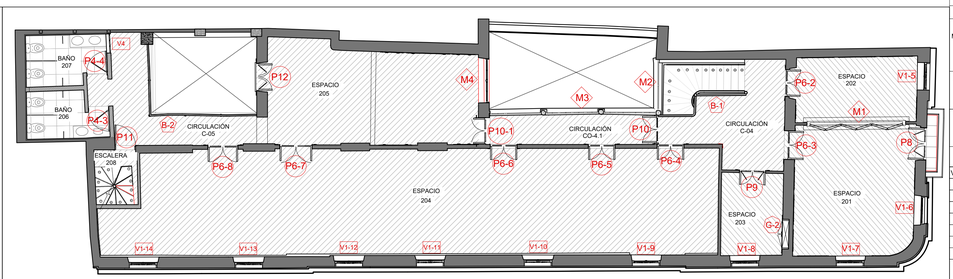

PLANTA SEGUNDO PISO

L-12

ENTIDAD CONTRATANTE

INSTITUTO DISTRITAL DE PATRIMONIO CULTURAL

CONTRATO

IDPC - CC - 384 - 2023

PROYECTO

"ETAPA 1 DE LA ELABORACIÓN DE LOS ESTUDIOS TÉCNICOS DE DIAGNÓSTICO REQUERIDOS PARA REALIZAR LA INTERVENCIÓN DEL INMUEBLE DENOMINADO "CASA COLORADA" LOCALIZADO EN LA CALLE 12 B No. 3 - 3"

BOGOTÁ D.C.

CONSULTOR

MIG ARQUITECTURA Y RESTAURACIÓN S.A.S

INTERVENTORÍA

QUINTERO & RIAÑO S.A.

CONVENCIONES

ASESORES TÉCNICOS

Directora de Consultoría y asesor patrimonial
Arq. MARÍA ISABEL GALINDO MARTÍNEZ

Asesor Estructural
Ing. JOSÉ GUSTAVO MARTÍNEZ

Asesor en Patología
Arq. PABLO ANDRÉS CHÁVEZ TORRES

Asesor en Redes Eléctricas
Ing. JUAN PABLO GONGORA

Asesor en Redes Hidráulicas
Ing. JUAN PABLO GONGORA

Asesor en Topografía
Ing. JOSÉ ARMANDO ALONSO GARZÓN

Especialista Fitosanitario
Ing. HÉCTOR ROJAS

Gestor Social
MARÍA CLAUDIA NAVARRO RODRÍGUEZ

Asesor en Arqueología
CARLOS ROMULO DEL CAIRO HURTADO

Vo. Bo. DIRECTORA DE CONSULTORÍA

MARÍA ISABEL GALINDO MARTÍNEZ
MATRÍCULA Nº. 25700 59822

Vo. Bo. DIRECTOR DE INTERVENTORÍA

JUAN SEBASTIÁN QUINTERO
MATRÍCULA Nº. 25202-32584 CND

CONTIENE

CUADRO DE MAMPARAS Y GABINETES

ELABORÓ

MIG ARQUITECTURA Y RESTAURACION S.A.S.

DIBUJO: ARQ. CATALINA GOMEZ

ARCHIVO

05082024_MIG_CASA COLORADA_CUADRO DE PUERTAS Y VENTANAS_V2_CG.dwg

ESCALA:	FECHA (DD/MM/AA):
ESC. 1:50	SEP 2024

CONTROL DE CAMBIOS

VERSION	FECHA	MODIFICACIÓN
V1	15/05/2024	Planos en DWG
V2	3/09/2024	Ajuste de observaciones

PLANO Nº

L-12