
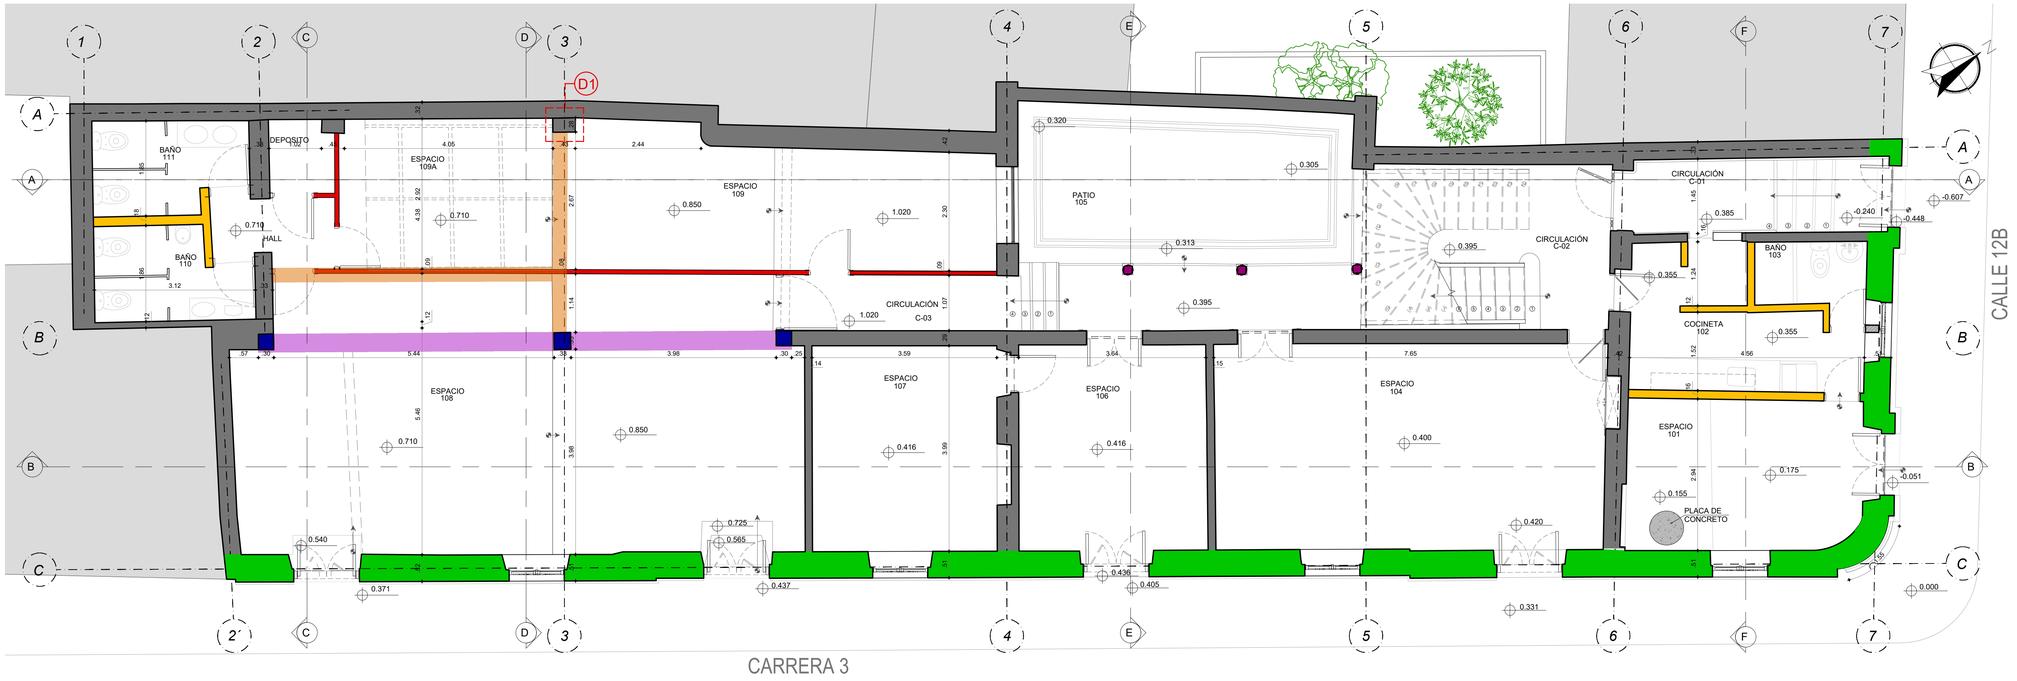


PLANTA PRIMER PISO
CASA COLORADA

ESCALA 1: 50

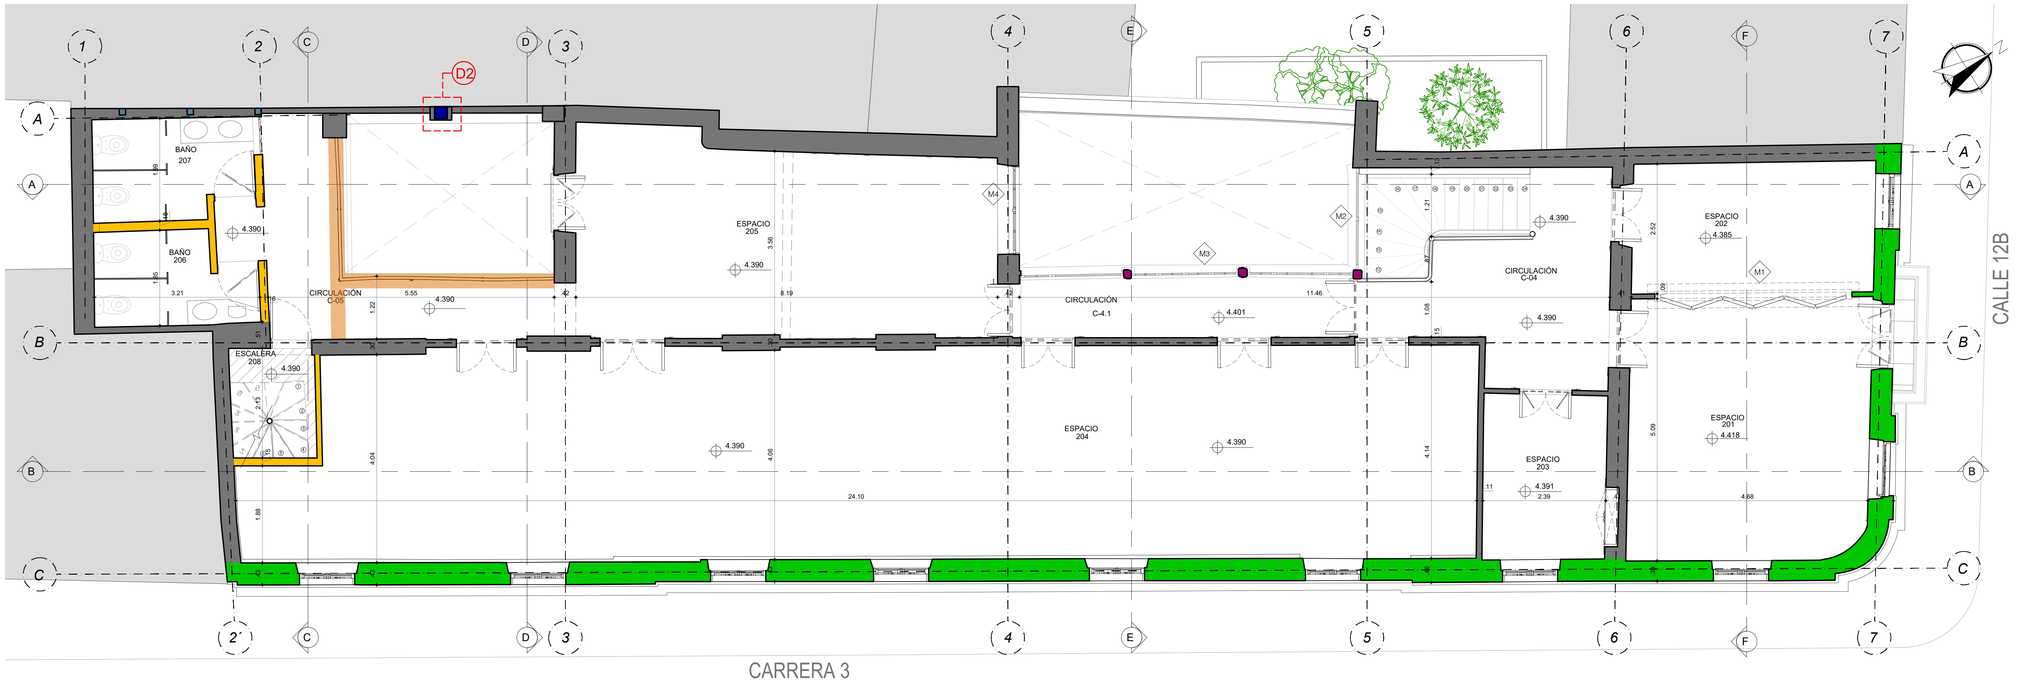


PLANTA SEGUNDO PISO
CASA COLORADA

ESCALA 1: 50


CONVENCIONES

- Muro en Bloque
- Muro en drywall
- Muro original (ladrillo cocido)
- Muro de fachada Heterogeneos
- Pies derechos en madera
- Columna en concreto
- Vigas en perfil metalico
- Vigas en concreto
- Sistema pan de bois
- Vigas de entrepiso madera promedio 12 X 22

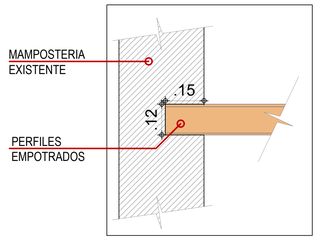

DETALLE 1 - APOYO REFUERZO RIELES
CASA COLORADA

ESCALA 1: 10

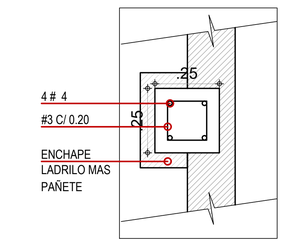

DETALLE 2 - PLANTA A COLUMNETA A PATIO 2
CASA COLORADA

ESCALA 1: 10

LE-01

JA DWV M

ENTIDAD CONTRATANTE

INSTITUTO DISTRITAL DE PATRIMONIO CULTURAL

CONTRATO

IDPC - CC - 384 - 2023

PROYECTO

"ETAPA 1 DE LA ELABORACIÓN DE LOS ESTUDIOS TÉCNICOS DE DIAGNÓSTICO REQUERIDOS PARA REALIZAR LA INTERVENCIÓN DEL INMUEBLE DENOMINADO "CASA COLORADA" LOCALIZADO EN LA CALLE 12 B No. 3 - 3"

BOGOTÁ D.C.

ARQUITECTURA RESTAURACIÓN
MIG ARQUITECTURA Y RESTAURACIÓN SAS NIT. 900699589-0

CONSULTOR

MIG ARQUITECTURA Y RESTAURACIÓN S.A.S

INTERVENTORÍA

QUINTERO & RIAÑO S.A.

CONVENCIONES

ASESORES TÉCNICOS

Directora de Consultoría y asesor patrimonial
Arq. MARIA ISABEL GALINDO MARTINEZ

Asesor Estructural
Ing. JOSE GUSTAVO MARTINEZ

Asesor en Patología
Arq. PABLO ANDRES CHÁVEZ TORRES

Asesor en Redes Eléctricas
Ing. JUAN PABLO GONGORA

Asesor en Redes Hidráulicas
Ing. JUAN PABLO GONGORA

Asesor en Topografía
Ing. JOSE ARMANDO ALONSO GARZÓN

Especialista Fisioanterio
Ing. HÉCTOR ROJAS

Gestor Social
MARIA CLAUDIA NAVARRO RODRÍGUEZ

Asesor en Arqueología
CARLOS ROMULO DEL CAIRO HURTADO

Vo. Bo. DIRECTORA DE CONSULTORÍA

MARÍA ISABEL GALINDO MARTÍNEZ
MATRÍCULA No. 25700 76064

Vo. Bo. DIRECTOR DE INTERVENTORÍA

CARLOS ANDRÉS QUINTERO RIAÑO
MATRÍCULA Nº. 25202-32884 CND

CONTIENE

PLANTA PRIMER PISO

PLANTA SEGUNDO PISO

ELABORÓ

MIG ARQUITECTURA Y RESTAURACION S.A.S.

DIBUJO: ARQ. CATALINA GOMEZ

ARCHIVO

26092024 _MIG_ CASA COLORADA LEVANTAMIENTO ESTR_VERSION 4 _CG.dwg

ESCALA:	FECHA (DD/MM/AA):
INDICADAS	SEP 2024

CONTROL DE CAMBIOS

VERSION	FECHA	MODIFICACIÓN
V1	11/03/2024	
V2	15/05/2024	Planos en DWG
V3	27/07/2024	Ajuste de observaciones
V4	26/09/2024	Ajuste de observaciones 2

PLANO Nº

LE-01