


PLANTA DE CRUJIAS
CASA COLORADA

ESCALA 1: 50

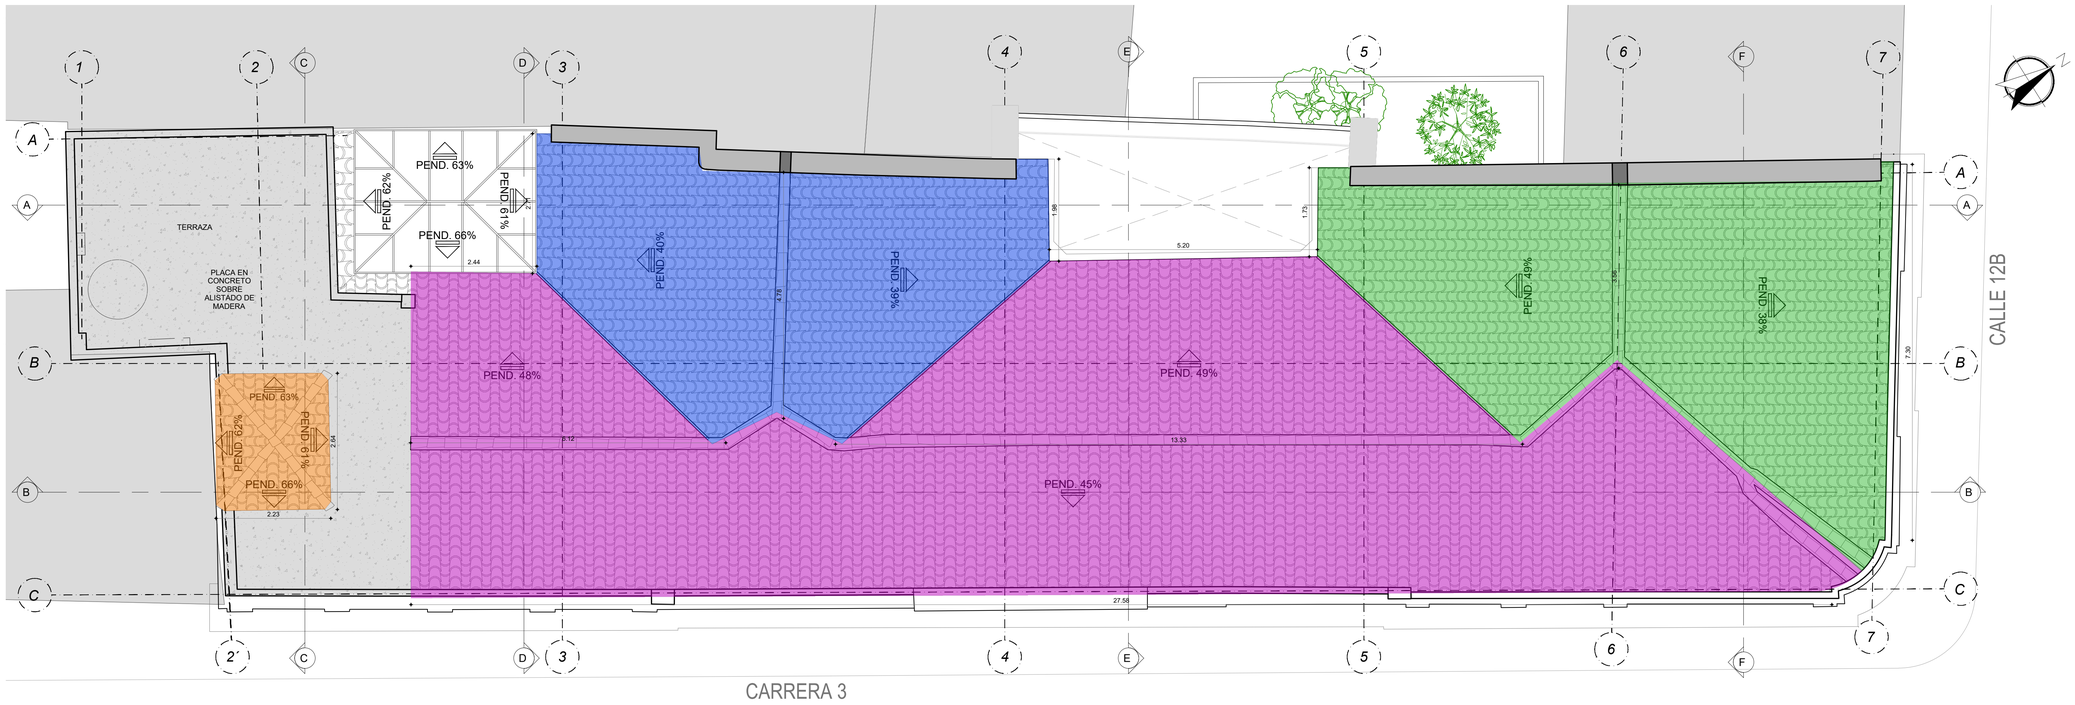

PLANTA ESTRUCTURA DE ENTREPISO
CASA COLORADA

ESCALA 1: 50


CONVENCIONES

CRUJIAS

- CRUJIA 1
- CRUJIA 2
- CRUJIA 3
- CRUJIA 4

CONVENCIONES

- Muro en Bloque
- Muro en drywall
- Muro original (ladrillo cocido)
- Muro de fachada Heterogeneos
- Pies derechos en madera
- Columna en concreto
- Vigas en perfil metalico
- Vigas en concreto
- Sistema pan de bois
- Vigas de entrepiso madera promedio 12 X 22

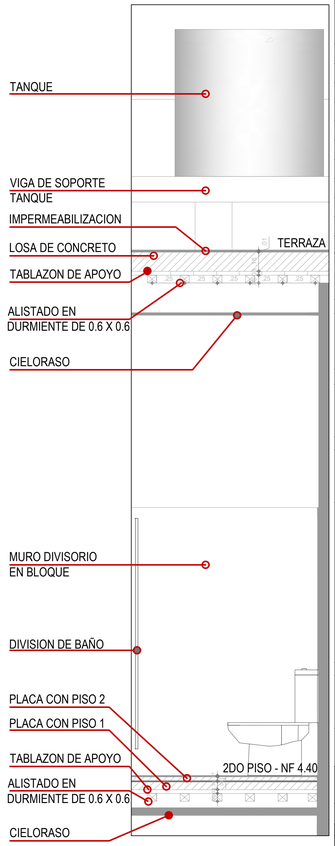

DETALLE 1 - PLACAS DE ENTREPISO
CASA COLORADA

ESCALA 1: 20

LE-02

JA DWN M

ENTIDAD CONTRATANTE

INSTITUTO DISTRITAL DE PATRIMONIO CULTURAL

CONTRATO

IDPC - CC - 384 - 2023

PROYECTO

"ETAPA 1 DE LA ELABORACIÓN DE LOS ESTUDIOS TÉCNICOS DE DIAGNÓSTICO REQUERIDOS PARA REALIZAR LA INTERVENCIÓN DEL INMUEBLE DENOMINADO "CASA COLORADA" LOCALIZADO EN LA CALLE 12 B No. 3 - 3"

BOGOTÁ D.C.

ARQUITECTURA RESTAURACIÓN
MIG ARQUITECTURA Y RESTAURACIÓN SAS NIT. 900699589-0

CONSULTOR

MIG ARQUITECTURA Y RESTAURACIÓN S.A.S

INTERVENTORÍA

QUINTERO & RIAÑO S.A.

OBSERVACIONES

**Nota*: El entrepiso del 2do piso y terraza, delimitado entre los ejes 1-3 y A-B, se conforma por dos placas en concreto superpuestas y separadas por acabado de piso cerámico. A partir de lo identificado, se presume que la placa inferior se apoya sobre listones y estructura de madera, cuya distribución se recomienda verificar mediante exploraciones de mayor envergadura previas al inicio de obra.

ASESORES TÉCNICOS

Directora de Consultoría y asesor patrimonial
Arq. MARIA ISABEL GALINDO MARTINEZ

Asesor Estructural
Ing. JOSE GUSTAVO MARTINEZ

Asesor en Patología
Arq. PABLO ANDRES CHÁVEZ TORRES

Asesor en Redes Eléctricas
Ing. JUAN PABLO GONGORA

Asesor en Redes Hidráulicas
Ing. JUAN PABLO GONGORA

Asesor en Topografía
Ing. JOSÉ ARMANDO ALONSO GARZÓN

Especialista Fitosanitario
Ing. HÉCTOR ROJAS

Gestor Social
MARIA CLAUDIA NAVARRO RODRIGUEZ

Asesor en Arqueología
CARLOS RÓMULO DEL CARO HURTADO

Vo. Bo. DIRECTORA DE CONSULTORÍA
MARÍA ISABEL GALINDO MARTÍNEZ

Vo. Bo. DIRECTOR DE INTERVENTORÍA
JUAN M. QUINTERO
MATRÍCULA N° 25202-32084 CND

CONTIENE

CRUJIAS DE CUBIERTA

ESTRUCTURA DE ENTREPISO

ELABORÓ

MIG ARQUITECTURA Y RESTAURACION S.A.S.
DIBUJO: ARQ. CATALINA GOMEZ

ARCHIVO
26092024_MIG_CASA COLORADA
LEVANTAMIENTO ESTR_VERSION 4 _CG.dwg

ESCALA	FECHA (DD/MM/AA)
INDICADAS	SEP 2024

CONTROL DE CAMBIOS

VERSION	FECHA	MODIFICACIÓN
V1	11/03/2024	
V2	15/05/2024	Planos en DWG
V3	27/07/2024	Ajuste de observaciones
V4	26/09/2024	Ajuste de observaciones 2

PLANO N°

LE-02